

Утверждена

(наименование документа об утверждении, включая наименования органов государственной власти или органов местного самоуправления, принявших решение об утверждении схемы или подписавших соглашение о перераспределении земельных участков)

от _____ № _____


Схема расположения земельного участка или земельных участков на кадастровом плане территории

Источник образования: земли кадастрового квартала № 43:44:310174

Способ образования: образование земельного участка из земель, находящегося в государственной или муниципальной собственности.

Условный номер земельного участка 43:44:310174:ЗУ1		
Площадь земельного участка 780 м ²		
Местоположение: Российская Федерация, Кировская область, Слободской р-н г Слободской, ул Энгельса, д 12		
Категория земель: земли населённых пунктов		
Разрешённое использование: Малоэтажная многоквартирная жилая застройка (Код 2.1.1) Территориальная зона :Ж-2 Зона многоквартирной жилой застройки высотой 2 – 3 этажа		
Обозначение характерных точек границ	Координаты, м	
	X	Y
1	2	3
1	598317,27	2228604,84
2	598317,64	2228632,58
3	598296,73	2228634,04
4	598296,07	2228618,94
5	598293,02	2228616,86
6	598273,40	2228617,57
7	598272,78	2228609,88
1	598317,27	2228604,84
Система координат: МСК-43		
Квартал: 43:44:3100174		

*Схема расположения земельного участка или земельных участков
на кадастровом плане территории*

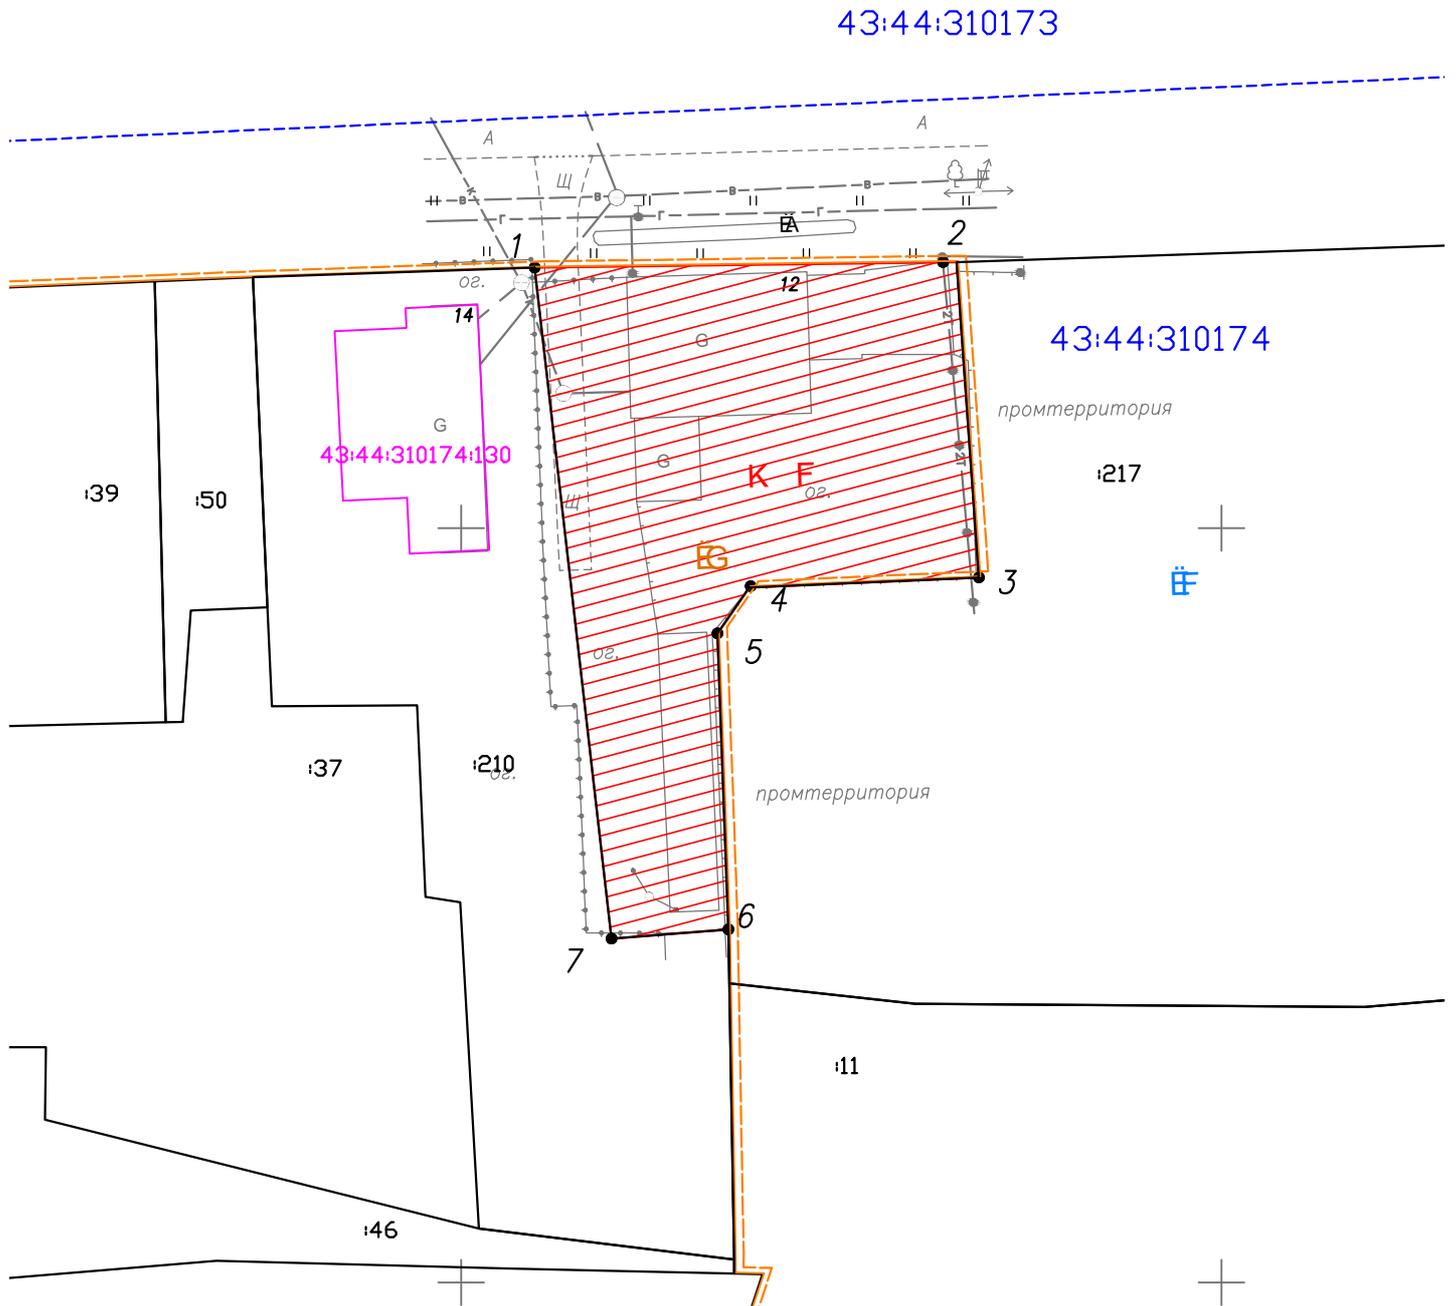

Условные обозначения:

1 • новая точка границы земельного участка

— новая граница земельного участка

— существующая граница ЗУ

:97 существующий земельный участок

:ЗУ1 вновь образуемый земельный участок

43:44:310174 номер кадастрового квартала

— граница кадастрового деления

— граница территориальной зоны Ж-2

Масштаб 1:500