



ОФИЦИАЛЬНОЕ ИЗДАНИЕ ГОРОДА СЛОБОДСКОГО

Учреждено решением Сlobодской городской Думы
от 29.07.2015 № 74/530

ИНФОРМАЦИОННЫЙ БЮЛЛЕТЕНЬ
органов местного самоуправления
муниципального образования «город Сlobодской»

Выпуск № 12 (121)
05.06.2019

Учредитель: Сlobодская городская Дума.

Ответственный за выпуск: организационный отдел администрации города Сlobодского (613150, Кировская обл., г.Сlobодской, ул.Советская, д.86, каб.308, тел. (83362) 4-10-35).

Тираж: 30 экземпляров.

Места размещения экземпляров официального издания: приёмная председателя Сlobодской городской Думы, приёмная администрации города Сlobодского, управление по делам ГО, ЧС, ЖКХ и благоустройства администрации города Сlobодского в Первомайском микрорайоне (ул.Городищенская, 30), отделы муниципального казённого учреждения «Сlobодская городская библиотека им.А.Грина» (ул.Советская, 64, ул.Кирова, 27, ул.Сlobодская, 90).

Информационный бюллетень № 12 (121)

СОДЕРЖАНИЕ

1.	Проект решения Слободской городской Думы «О внесении изменений в Правила землепользования и застройки в городе Слободском Кировской области».....	2
2.	Постановление главы города Слободского от 04.06.2019 № 7 «Об организации и проведении публичных слушаний по проекту о внесении изменений в Правила землепользования и застройки в городе Слободском».....	8
3.	Постановление главы города Слободского от 04.06.2019 № 8 «О проведении публичных слушаний по проекту актуализированной схемы теплоснабжения муниципального образования «город Слободской» до 2028 года».....	9
4.	Оповещение о начале публичных слушаний.....	10

О внесении изменений в Правила землепользования и застройки в городе Слободском Кировской области
Проект решения Слободской городской Думы

В соответствии со статьями 31, 32, 33 Градостроительного кодекса Российской Федерации от 29.12.2004 № 190-ФЗ, Федеральным законом от 06.10.2003 № 131-ФЗ «Об общих принципах организации местного самоуправления в российской Федерации», Уставом муниципального образования «город Слободской», главой 5 Правил землепользования и застройки в городе Слободском Кировской области, с учетом протокола публичных слушаний по проекту градостроительного решения, заключения о результатах публичных слушаний по проекту градостроительного решения

СЛОБОДСКАЯ ГОРОДСКАЯ ДУМА Р Е Ш И Л А:

1. Внести в Правила землепользования и застройки в городе Слободском Кировской области, утвержденные решением Слободской городской Думы от 26.05.2005 № 55/581, следующие изменения:

1.1. Статью 41 «Карта градостроительного зонирования территории города Слободского» изложить в новой редакции. Прилагается.

1.2. Статью 42 «Карта зон с особыми условиями использования территории» изложить в новой редакции. Прилагается.

2. Решение вступает в силу со дня официального опубликования в Информационном бюллетене органов местного самоуправления муниципального образования «город Слободской» и подлежит обнародованию на официальном сайте администрации города Слободского.

Глава города Слободского

И.В. Желвакова

Заместитель председателя
Слободской городской Думы

З.А. Баранова

ОПИСАНИЕ МЕСТОПОЛОЖЕНИЯ ГРАНИЦ		
Зона производственных и коммунальных предприятий IV класса вредности		
<small>(наименование объекта, местоположение границ которого описано (далее - объект))</small>		
Раздел 1		
Сведения об объекте		
№ п/п	Характеристики объекта	Описание характеристик
1	2	3
1.	Местоположение объекта	Кировская область, район Слободской, город Слободской
2.	Площадь объекта +/- величина погрешности определения площади (Р +/- Дельта Р)	58249 +/- 8 м ²
3.	Иные характеристики объекта	-

Раздел 2					
Сведения о местоположении границ объекта					
1. Система координат МСК-43					
2. Сведения о характерных точках границ объекта					
Обозначение характерных точек границ	Координаты, м		Метод определения координат характерной точки	Средняя квадратическая погрешность положения характерной точки (Mf), м	Описание обозначения точки на местности (при наличии)
	X	Y			
1	2	3	4	5	6
-	-	-	-	-	
3. Сведения о характерных точках части (частей) границы объекта					
Обозначение характерных точек части границы	Координаты, м		Метод определения координат характерной точки	Средняя квадратическая погрешность положения характерной точки (Mf), м	Описание обозначения точки на местности (при наличии)
	X	Y			
1	2	3	4	5	6
Часть 1					
н1	594558.88	2230044.27	Метод спутниковых геодезических измерений (определений)	0.01	Временный межевой знак
н2	594470.36	2230182.87	Метод спутниковых геодезических измерений (определений)	0.01	Временный межевой знак
н3	594418.97	2230160.80	Метод спутниковых геодезических измерений (определений)	0.01	Временный межевой знак
н4	594409.70	2230156.54	Метод спутниковых геодезических измерений (определений)	0.01	Временный межевой знак
н5	594307.28	2230109.08	Метод спутниковых геодезических измерений (определений)	0.01	Временный межевой знак
н6	594169.69	2230033.26	Метод спутниковых геодезических измерений (определений)	0.01	Временный межевой знак
н7	594237.96	2229897.21	Метод спутниковых геодезических измерений (определений)	0.01	Временный межевой знак
н8	594299.24	2229908.24	Метод спутниковых геодезических измерений (определений)	0.01	Временный межевой знак


Раздел 3							
Сведения о местоположении измененных (уточненных) границ объекта							
1. Система координат -							
2. Сведения о характерных точках границ объекта							
Обозначение характерных точек границ	Существующие координаты, м		Измененные (уточненные) координаты, м		Метод определения координат характерной точки	Средняя квадратическая погрешность положения характерной точки (Mf), м	Описание обозначения точки на местности (при наличии)
	X	Y	X	Y			
1	2	3	4	5	6	7	8
-	-	-	-	-	-	-	
3. Сведения о характерных точках части (частей) границы объекта							
Обозначение характерных точек части границы	Существующие координаты, м		Измененные (уточненные) координаты, м		Метод определения координат характерной точки	Средняя квадратическая погрешность положения характерной точки (Mf), м	Описание обозначения точки на местности (при наличии)
	X	Y	X	Y			
1	2	3	4	5	6	7	8
-	-	-	-	-	-	-	

3. Сведения о характерных точках части (частей) границы объекта					
Обозначение характерных точек части границы	Координаты, м		Метод определения координат характерной точки	Средняя квадратическая погрешность положения характерной точки (Mf), м	Описание обозначения точки на местности (при наличии)
	X	Y			
1	2	3	4	5	6
n1	594558.88	2230044.27	Метод спутниковых геодезических измерений (определений)	0.01	Временный межевой знак

ОПИСАНИЕ МЕСТОПОЛОЖЕНИЯ ГРАНИЦ

части территориальной зоны П-4 "Зона производственных и коммунальных предприятий IV класса вредности"

План границ объекта

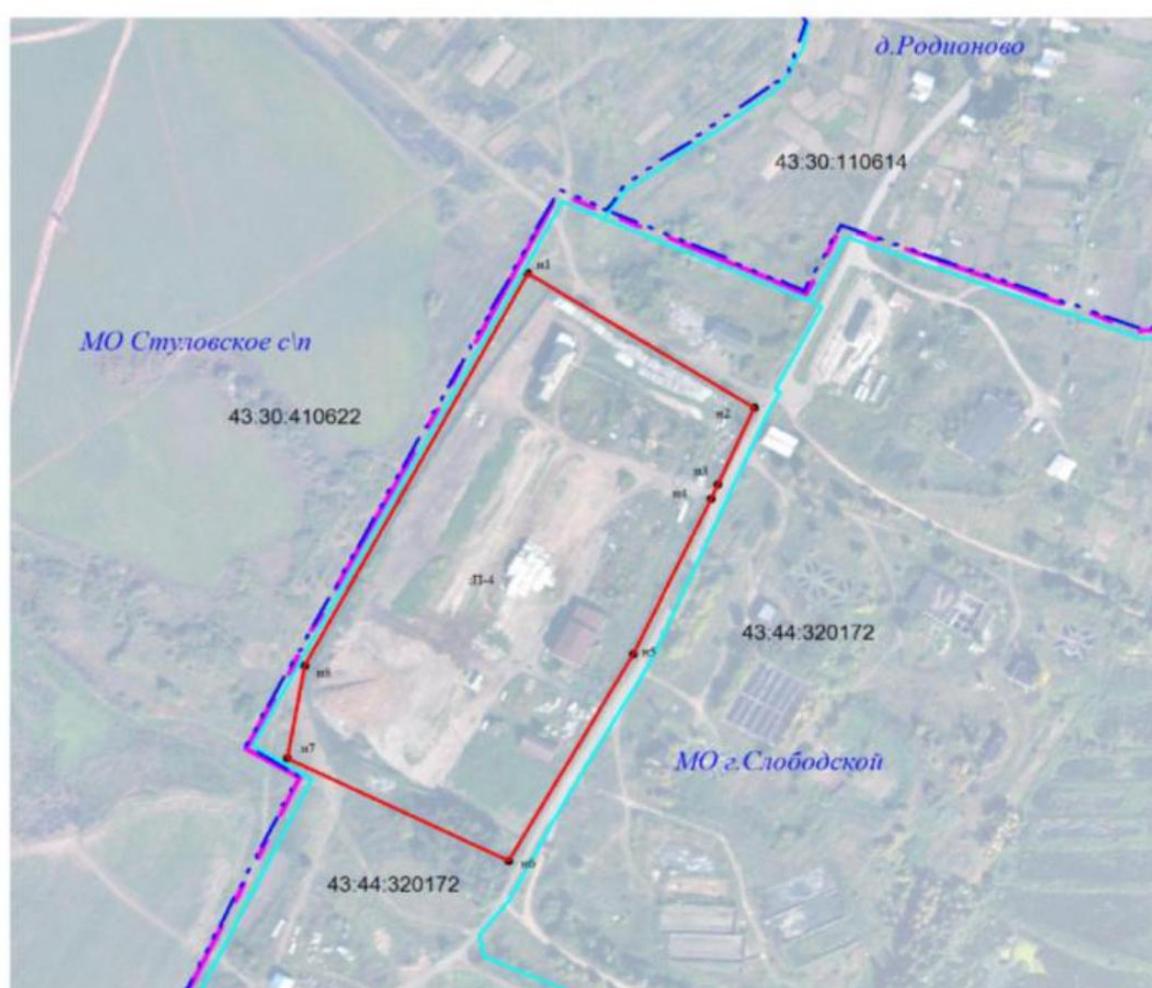

Масштаб 1:3000


Используемые условные знаки и обозначения

- вновь образованная часть границы зоны, сведения о которой достаточны для определения её местоположения
- граница зоны, установленная в соответствии с федеральным законодательством, включенная в ГКН и не изменяемая при проведении кадастровых работ
- граница МО
- 1 обозначение характерной точки границы, сведения о которой позволяют однозначно определить ее местоположение на местности
- - - граница населенного пункта
- граница кадастрового квартала

ОПИСАНИЕ МЕСТОПОЛОЖЕНИЯ ГРАНИЦ

части территориальной зоны П-4 "Зона производственных и коммунальных предприятий IV
класса вредности"


Обзорная схема

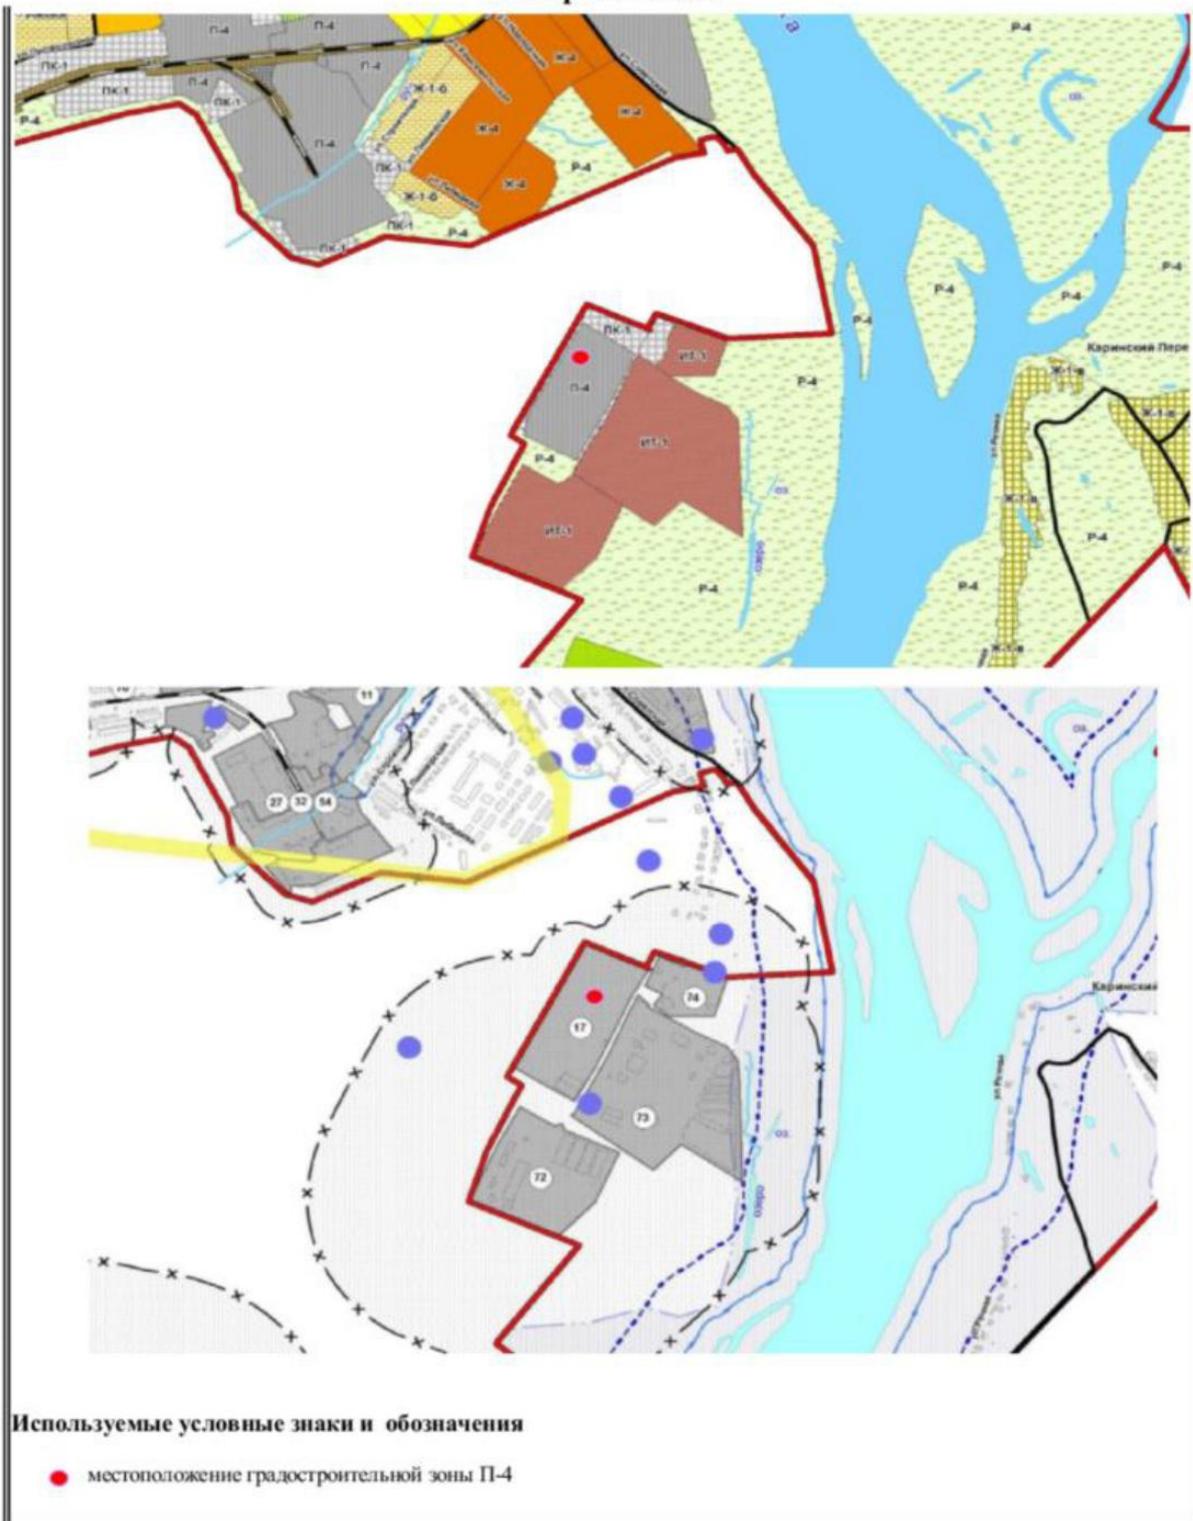


Используемые условные знаки и обозначения

- местоположение градостроительной зоны П-4

Текстовое описание местоположения границ населенных пунктов, территориальных зон, особо охраняемых природных территорий, зон с особыми условиями использования территорий		
Прохождение границы		Описание прохождения границы
от точки	до точки	
1	2	3
н1	н2	по забору
н2	н3	по забору
н3	н4	по забору
н4	н5	по забору
н5	н6	по забору
н6	н7	по забору
н7	н8	по забору
н8	н1	по забору

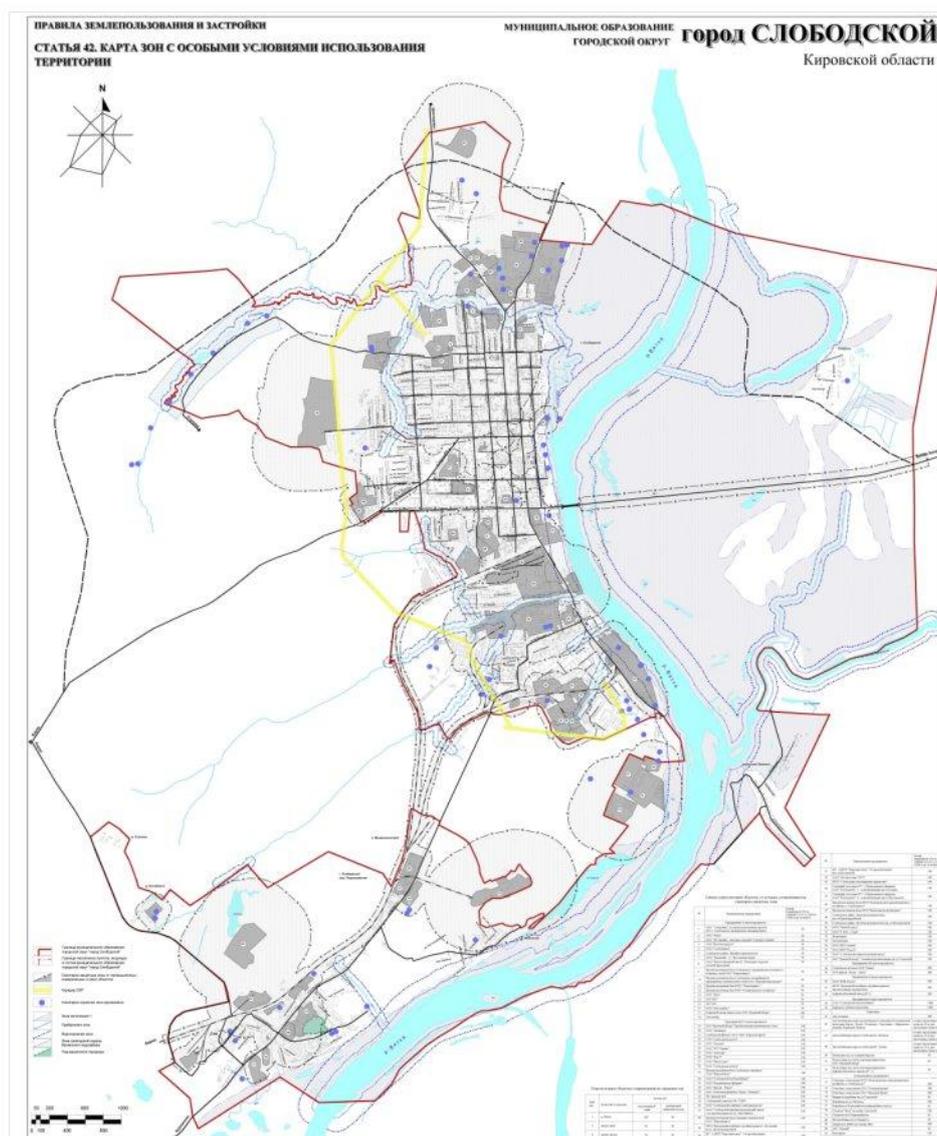

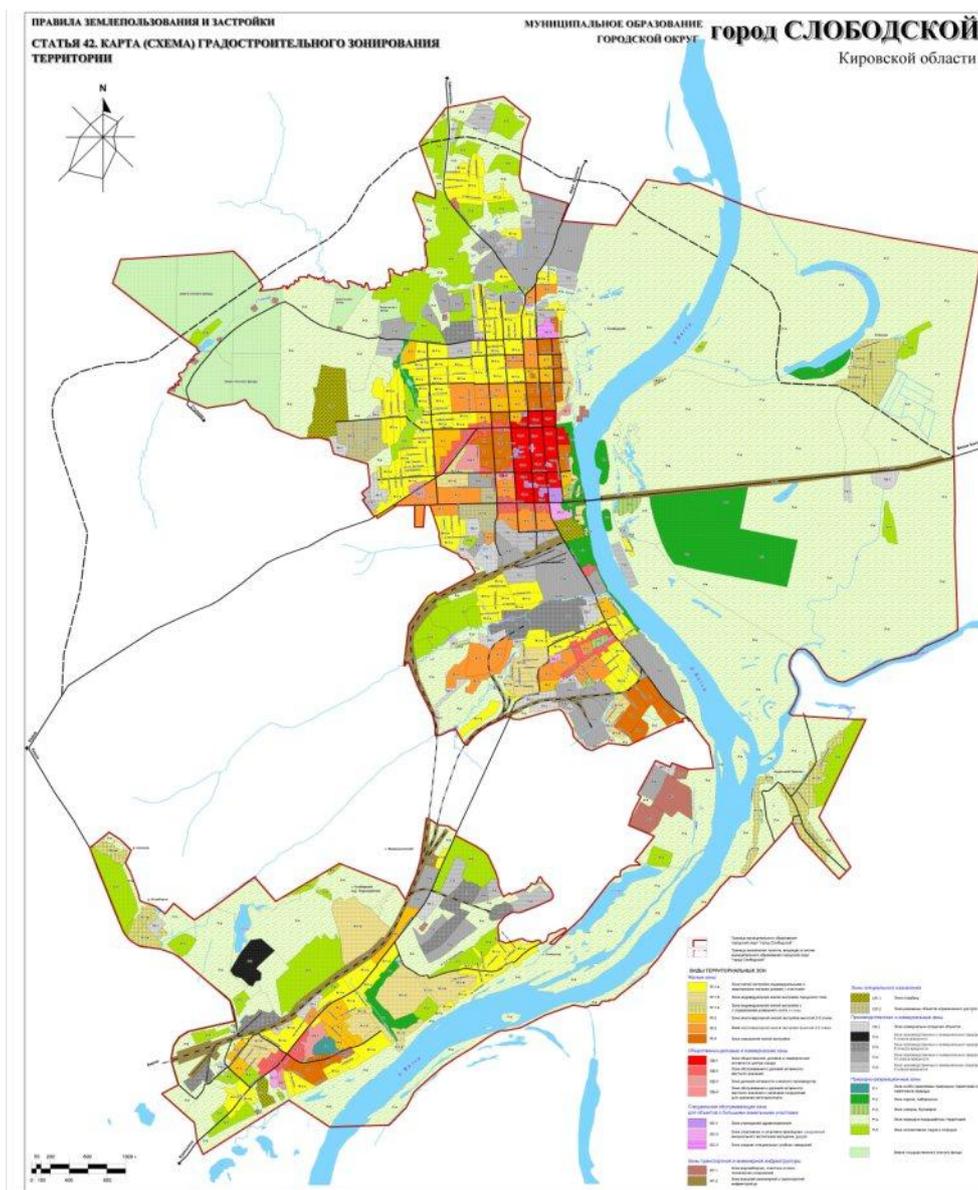

**Об организации и проведении публичных слушаний по проекту о внесении изменений в
Правила землепользования и застройки в городе Слободском
Постановление главы города Слободского
от 04.06.2019 № 7**

В соответствии со статьей 28 Федерального закона от 06.10.2003 № 131-ФЗ «Об общих принципах организации местного самоуправления в Российской Федерации», статьями 31, 32, 33 Градостроительного кодекса Российской Федерации от 29.12.2004 № 190-ФЗ, Уставом муниципального образования «город Слободской» и Положением об организации и проведении публичных слушаний по проектам градостроительных решений на территории муниципального образования «город Слободской», утвержденным решением Слободской городской Думы от 17.08.2016 № 92/680, ПОСТАНОВЛЯЮ:

1. Назначить публичные слушания в муниципальном образовании «город Слободской» по проекту о внесении изменений в Правила землепользования и застройки в городе Слободском, утвержденные решением Слободской городской Думы от 26.05.2005 № 55/581 (далее – Правила) (графическая часть) в части изменения территориальной зоны ПК-1 «Зона коммунально-складских объектов» на территориальную зону П-4 «Зона производственных и коммунальных предприятий IV класса вредности» для земельного участка с кадастровым номером 43:44:320172:3 (г.Слободской) и корректировки «Карты зон с особыми условиями использования территории».

2. Комиссии по землепользованию и застройке при главе администрации города Слободского организовать и провести на территории города Слободского публичные слушания по проекту о внесении изменений в Правила.

В целях доведения до населения информации о содержании проекта о внесении изменений в Правила:

- организовать ознакомление с демонстрационными материалами проекта в здании администрации города Слободского (ул. Советская, д.86, каб.307);
- организовать собрание для жителей города 31.07.2019 в 17:00 в здании администрации города Слободского (ул.Советская, д.86, актовый зал).

3. Организационному отделу администрации города Слободского опубликовать настоящее постановление, оповещение о начале публичных слушаний, проект о внесении изменений в Правила, а также заключение о результатах публичных слушаний в Информационном бюллетене органов местного самоуправления муниципального образования «город Слободской» и разместить на официальном сайте администрации города Слободского.

4. Определить срок проведения публичных слушаний два месяца со дня опубликования проекта о внесении изменений в Правила.

5. Определить местом сбора предложений и замечаний участников публичных слушаний по проекту о внесении изменений в Правила для включения их в протокол публичных слушаний кабинет № 307 в здании администрации города Слободского (ул. Советская, д. 86).

6. Утвердить план мероприятий по проведению публичных слушаний. Прилагается.

7. Контроль за организацией и проведением публичных слушаний возложить на первого заместителя главы администрации города Слободского Вайкутиса П.О.

И.о. главы города Слободского

П.О. Вайкутис

УТВЕРЖДЕН
постановлением главы
города Слободского
от 04.06.2019 № 7

**План мероприятий
по проведению публичных слушаний**

№ п/п	Перечень мероприятий	Дата мероприятия	Ответственные
1	Ознакомление с демонстрационными материалами проекта	С даты опубликования проекта до 01.08.2019 в соответствии с установленными часами приема отдела архитектуры и строительства	Отдел архитектуры и строительства администрации города Слободского
2	Собрание для участников публичных слушаний: - регистрация участников собрания - выступление представителей органа местного самоуправления, разработчиков проекта - выступление участников собрания, вопросы, замечания, подведение итогов публичных слушаний	31.07.2019 16:45 – 17:00 с 17:00 с 17:15	Отдел архитектуры и строительства администрации города Слободского
3	Прием предложений и замечаний по проекту	С даты опубликования проекта до 01.08.2019 в соответствии с установленными часами приема отдела архитектуры и строительства	Отдел архитектуры и строительства администрации города Слободского

**О проведении публичных слушаний по проекту актуализированной схемы теплоснабжения муниципального образования «город Слободской» до 2028 года
Постановление главы города Слободского
от 04.06.2019 № 8**

В соответствии с Федеральным законом от 06.10.2003 № 131-ФЗ «Об общих принципах организации местного самоуправления в Российской Федерации», Уставом муниципального образования «город Слободской» и Положением о публичных слушаниях в муниципальном образовании «город Слободской», утверждённым решением Слободской городской Думы от 23.11.2005 № 63/667, ПОСТАНОВЛЯЮ:

1. Назначить публичные слушания в муниципальном образовании «город Слободской» по проекту актуализированной схемы теплоснабжения муниципального образования «город Слободской» до 2028 года. Проект актуализированной схемы теплоснабжения муниципального образования «город Слободской» до 2028 прилагается.

2. Организовать собрание для жителей города по проекту актуализированной схемы теплоснабжения муниципального образования «город Слободской» до 2028 года.

3. Определить местом сбора предложений и замечаний всех заинтересованных лиц по проекту актуализированной схемы теплоснабжения муниципального образования «город Слободской» до 2028 года для включения их в протокол публичных слушаний кабинет № 325 в здании администрации города Слободского по адресу: г. Слободской, ул. Советская, д. 86.

4. Утвердить план мероприятий по проведению публичных слушаний по проекту актуализированной схемы теплоснабжения муниципального образования «город Слободской» до 2028 года. Прилагается.

5. Организационному отделу администрации города Слободского опубликовать на официальном сайте администрации города Слободского и в Информационном бюллетене органа местного самоуправления муниципального образования «город Слободской»:

- сведения о размещении проекта актуализированной схемы теплоснабжения муниципального образования «город Слободской» до 2028 года. Срок размещения публикаций до 05.06.2019;

- итоговый документ (протокол) публичных слушаний в течение 3 календарных дней со дня проведения собрания участников публичных слушаний;

- утверждённую актуализированную схему теплоснабжения муниципального образования «город Слободской» до 2028 года в течение 15 календарных дней со дня её утверждения.

6. Разместить настоящее постановление и проект актуализированной схемы теплоснабжения муниципального образования «город Слободской» до 2028 года на официальном сайте администрации города Слободского.

7. Контроль за организацией и проведением публичных слушаний возложить на первого заместителя главы администрации города Слободского Вайкутиса П.О.

И.о. главы города Слободского

П.О. Вайкутис

УТВЕРЖДЕН
постановлением главы
города Слободского
от 04.06.2019 № 8

ПЛАН

мероприятий по проведению публичных слушаний по проекту актуализированной схемы теплоснабжения муниципального образования «город Слободской» до 2028 года

№ п/п	Перечень мероприятий	Дата мероприятия	Ответственные
1	Ознакомление с проектом актуализированной схемы теплоснабжения муниципального образования «город Слободской» до 2028 года	с 05.06.2019	Управление по делам ГО, ЧС, ЖКХ и благоустройства администрации города Слободского
2	Собрание участников публичных слушаний: - регистрация участников собрания; - выступление представителей органа местного самоуправления, разработчиков проектом актуализированной схемы теплоснабжения муниципального образования «город Слободской» до 2028 года; - выступление участников собрания, вопросы, замечания, подведение итогов собрания участников публичных слушаний	25.06.2019 16:45 – 17:00 с 17:00 с 17:15	Управление по делам ГО, ЧС, ЖКХ и благоустройства администрации города Слободского
3	Приём письменных предложений и замечаний по проекту актуализированной схемы теплоснабжения муниципального образования «город Слободской» до 2028 года	с 05.06.2019 до 17:00 25.06.2019	Управление по делам ГО, ЧС, ЖКХ и благоустройства администрации города Слободского

Оповещение о начале публичных слушаний

В соответствии с постановлением главы города Слободского от 04.06.2019 № 7 «Об организации и проведении публичных слушаний по проекту о внесении изменений в Правила землепользования и застройки в городе Слободском» (номер постановления, название)

назначены публичные слушания по проекту внесения изменений в Правила землепользования и застройки в городе Слободском, утвержденные решением Слободской городской Думы от 26.05.2005 № 55/581 (графическая часть) в части изменения территориальной зоны ПК-1 «Зона коммунально-складских объектов» на территориальную зону П-4 «Зона производственных и коммунальных предприятий IV класса вредности» для земельного участка с кадастровым номером 43:44:320172:3 (г.Слободской) и откорректировать «Карту зон с особыми условиями использования территории» в части увеличения ориентировочной санитарно-защитной зоны, образуемой от объектов, расположенных в границах данного земельного участка, с 50 до 100 м.

(информация о проекте, подлежащем рассмотрению на публичных слушаниях)

Перечень информационных материалов к проекту: проект решения Слободской городской Думы «О внесении изменений в Правила землепользования и застройки в городе Слободском», размещены на официальном сайте администрации города Слободского: http://www.slobodskoy.ru/Izmeneniya_v_PZZ.html; http://www.slobodskoy.ru/gd_oonps.html

Орган, уполномоченный на проведение публичных слушаний: комиссия по землепользованию и застройке при главе администрации города Слободского.

Срок проведения публичных слушаний: с 05.06.2019, два месяца

Собрание участников публичных слушаний состоится 31.07.2019 в 17.00
(дата, время)

в здании администрации города Слободского, расположенном по адресу:

г.Слободской, ул.Советская, д.86, актовЫй зал

Время начала регистрации участников в 16.45.

Участники публичных слушаний в целях идентификации предоставляют сведения о себе (фамилию, имя, отчество (при наличии), дату рождения, адрес места жительства (регистрации) – для физических лиц; наименование, основной государственный регистрационный номер, место нахождения и адрес – для юридических лиц) с приложением документов, подтверждающих такие сведения; сведения из Единого государственного реестра недвижимости и иные документы, устанавливающие или удостоверяющие права на земельные участки и (или) расположенные на них объекты капитального строительства и (или) помещения – для правообладателей соответствующих объектов, расположенных в границах территории, в отношении которой подготовлен проект.

Экспозиция проекта организована по адресу: г.Слободской, ул.Советская, д.86, каб.307 с 05.06.2019 (дата открытия экспозиции) по 01.08.2019 (дата закрытия экспозиции).

Часы, дни работы экспозиции:

Понедельник, вторник, среда, четверг, пятница: 13:00 – 16:00

Суббота, воскресенье: выходной

Консультирование посетителей проводится в часы работы экспозиции.

Участники публичных слушаний могут предоставить свои предложения и замечания, касающиеся проекта, в срок с 05.06.2019 по 01.08.2019 по адресу: г.Слободской, ул.Советская, д.86, каб.307:

- в ходе проведения собрания участников публичных слушаний в письменной или устной форме;
 - письменной в форме в адрес органа, уполномоченного на проведение публичных слушаний;
 - посредством записи в книге (журнале) учета посетителей экспозиции проекта, подлежащего рассмотрению на публичных слушаниях.
-