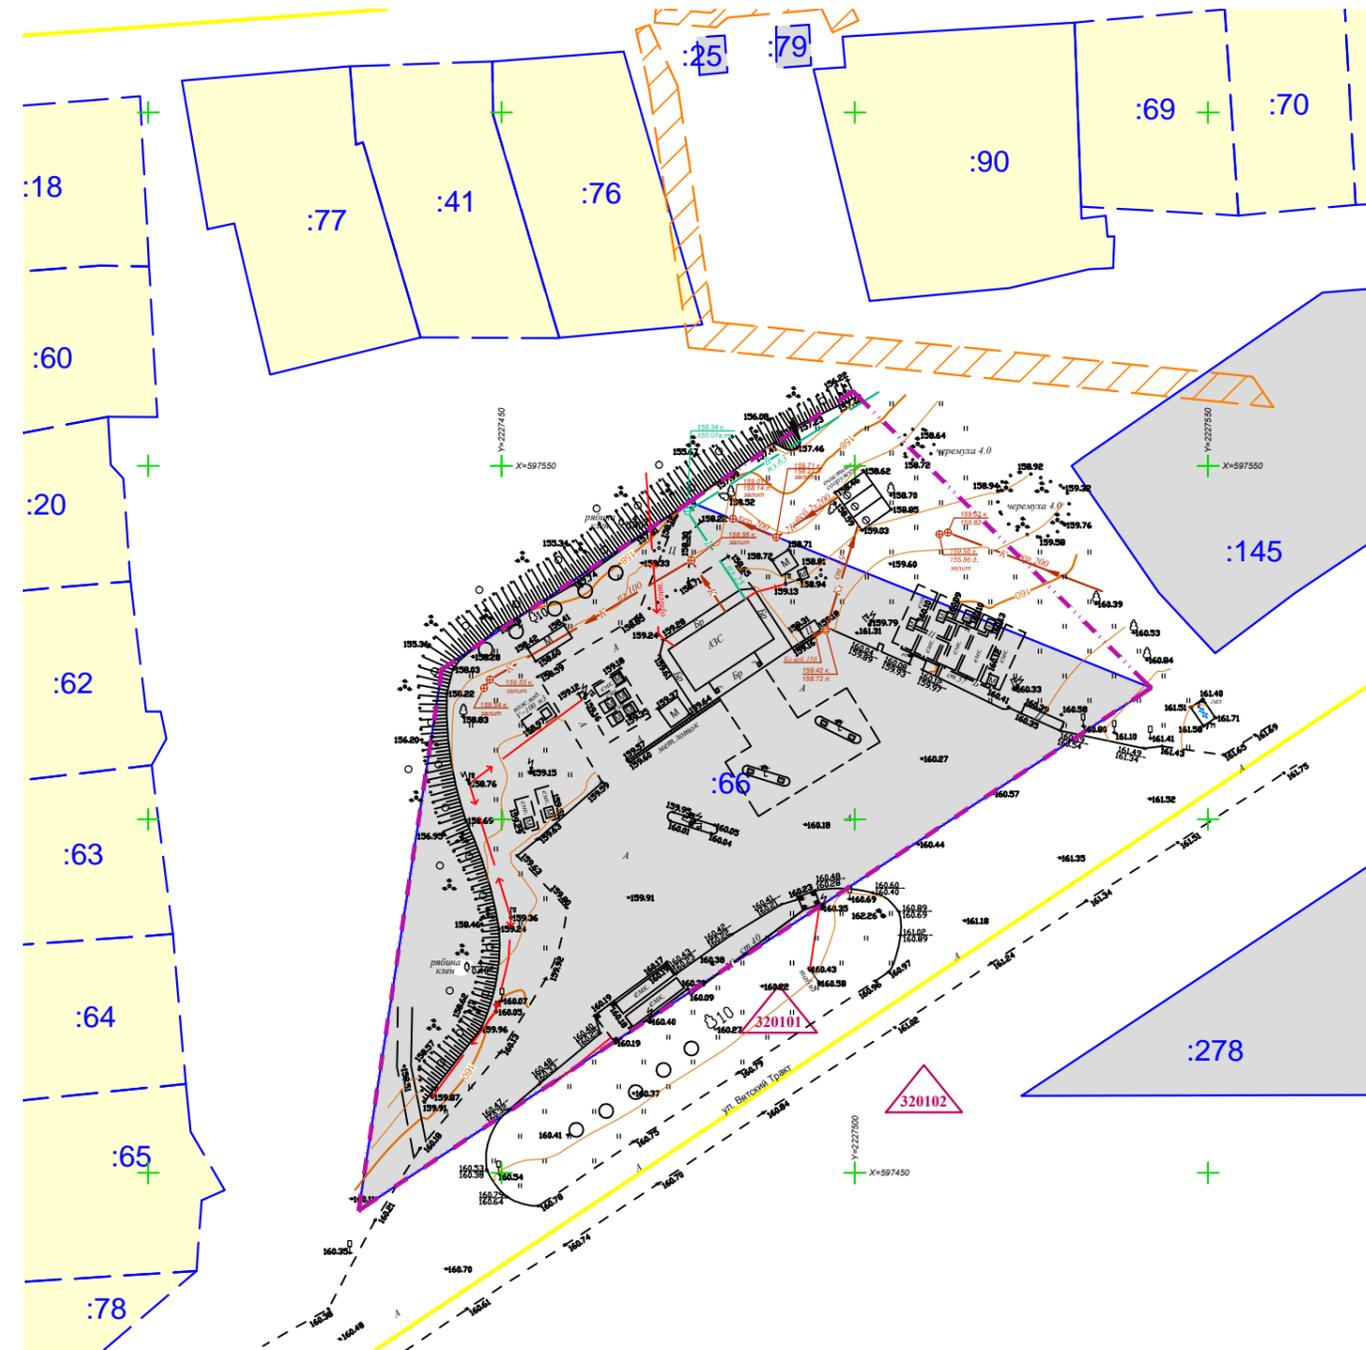


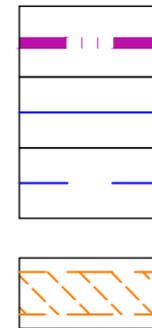


**СХЕМА ИСПОЛЬЗОВАНИЯ ТЕРРИТОРИИ В ПЕРИОД ПОДГОТОВКИ
ПРОЕКТА ПЛАНИРОВКИ ТЕРРИТОРИИ (ОПОРНЫЙ ПЛАН)
М 1:1000**




УСЛОВНЫЕ ОБОЗНАЧЕНИЯ

ГРАНИЦЫ



— — — — — граница планируемой территории
 ————— границы земельных участков по сведениям ЕГРН
 — — — — — границы земельных участков по сведениям ЕГРН,
 границы которых не уточнены

ТЕРРИТОРИИ

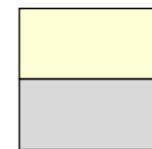

■ существующая жилая застройка
 ■ производственного назначения



320101 номер кадастрового квартала



:66 номер кадастрового участка

						18003 ОП			
						Документация по планировке территории (проект межевания) земельного участка с кадастровым номером 43:44:320101:66 в городе Слободской			
Изм.	Кол.уч.	Лист	№ док.	Подпись	Дата		Стадия	Лист	Листов
							ПП	1	1
Разработал	Сухих А.А.					Схема использования территории в период подготовки проекта планировки территории (Опорный план) М 1:1000	ООО "Землемер"		
Н.контр.	Беляев В.А.								