С

Ю

СХЕМА РАСПОЛОЖЕНИЯ ПРОЕКТИРУЕМОЙ ТРАССЫ "ВЛ -6кВ, ВЛИ-0,4кВ В СТРУКТУРЕ ГОРОДА СЛОБОДСКОГО (Фрагмент карты) М б/м

мкр. Первомайский

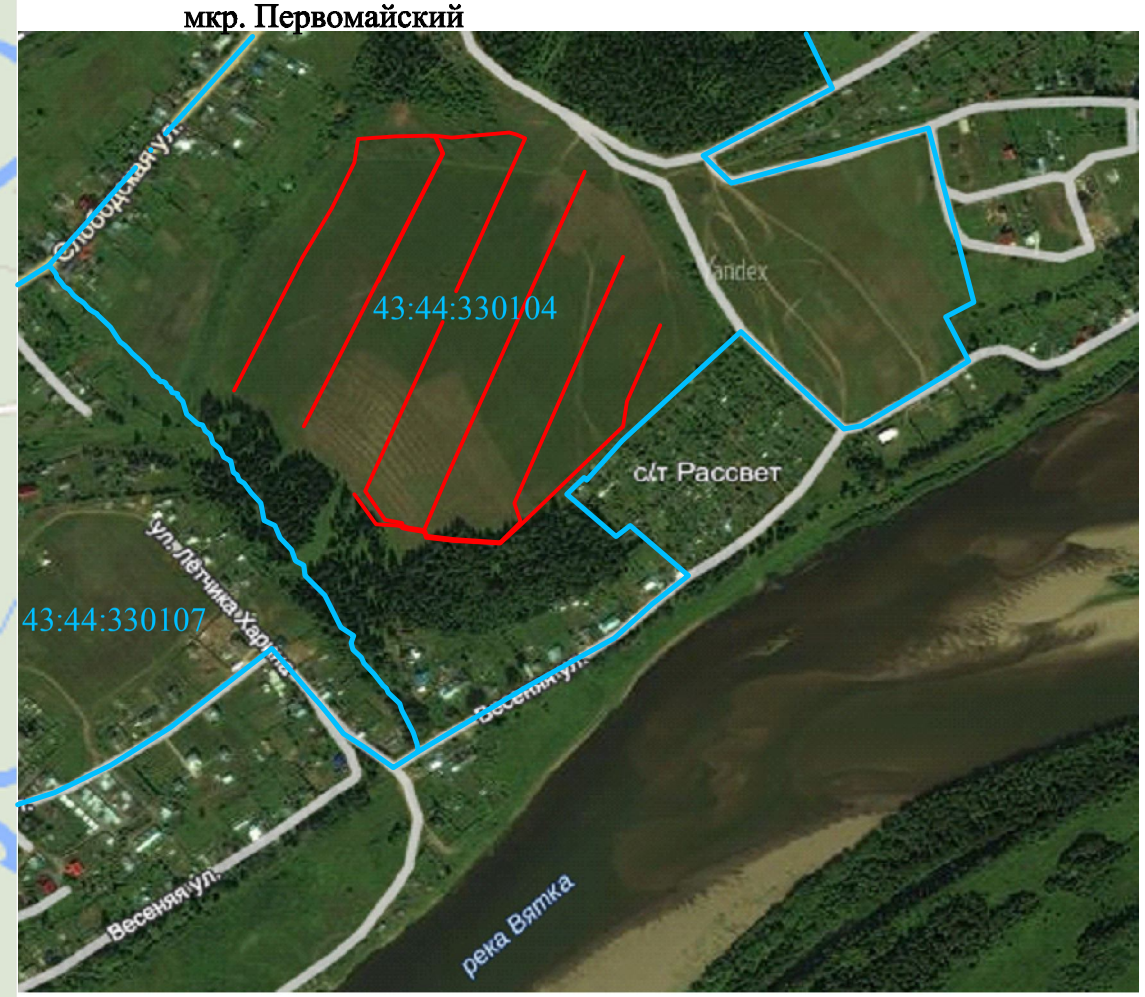

УСЛОВНЫЕ ОБОЗНАЧЕНИЯ:

- граница кадастрового квартала

43:44:330104 - кадастровый номер квартала

- проектируемая ВЛ-6кВ и ВЛИ-0,4кВ

Согласовано

Взамен инв. N

Подпись и дата

Инв. N подл.

Изм	Кол	Лист	Nдок	Подпись	Дата
Директор		Бахтин С.Ю.			
Рук. проекта		Марихина Е.В.			
Разработал		Чарушникова			
Н.контроль		Бахтин С.Ю.			

Проект планировки территории с проектом межевания в его составе для строительства линейного объекта - "Для электроснабжения жилого микрорайона, расположенного в северо-восточной части мкр. Первомайский г. Слободской,в кадастровом квартале 43:44:330104 "

Проект планировки и проект межевания территории	Стадия	Лист	Листов
	ППТ	1	5
Схема расположения проектируемой трассы ВЛ-6кВ/ВЛИ-0,4кВ (М б/м)	ООО "Инженерные изыскания" г. Киров		