


СХЕМА ГРАНИЦ ЗОН С ОСОБЫМИ УСЛОВИЯМИ ИСПОЛЬЗОВАНИЯ

Имя, И.И.подл.	Подпись и дата	Взаимн. ив. N	Согласовано

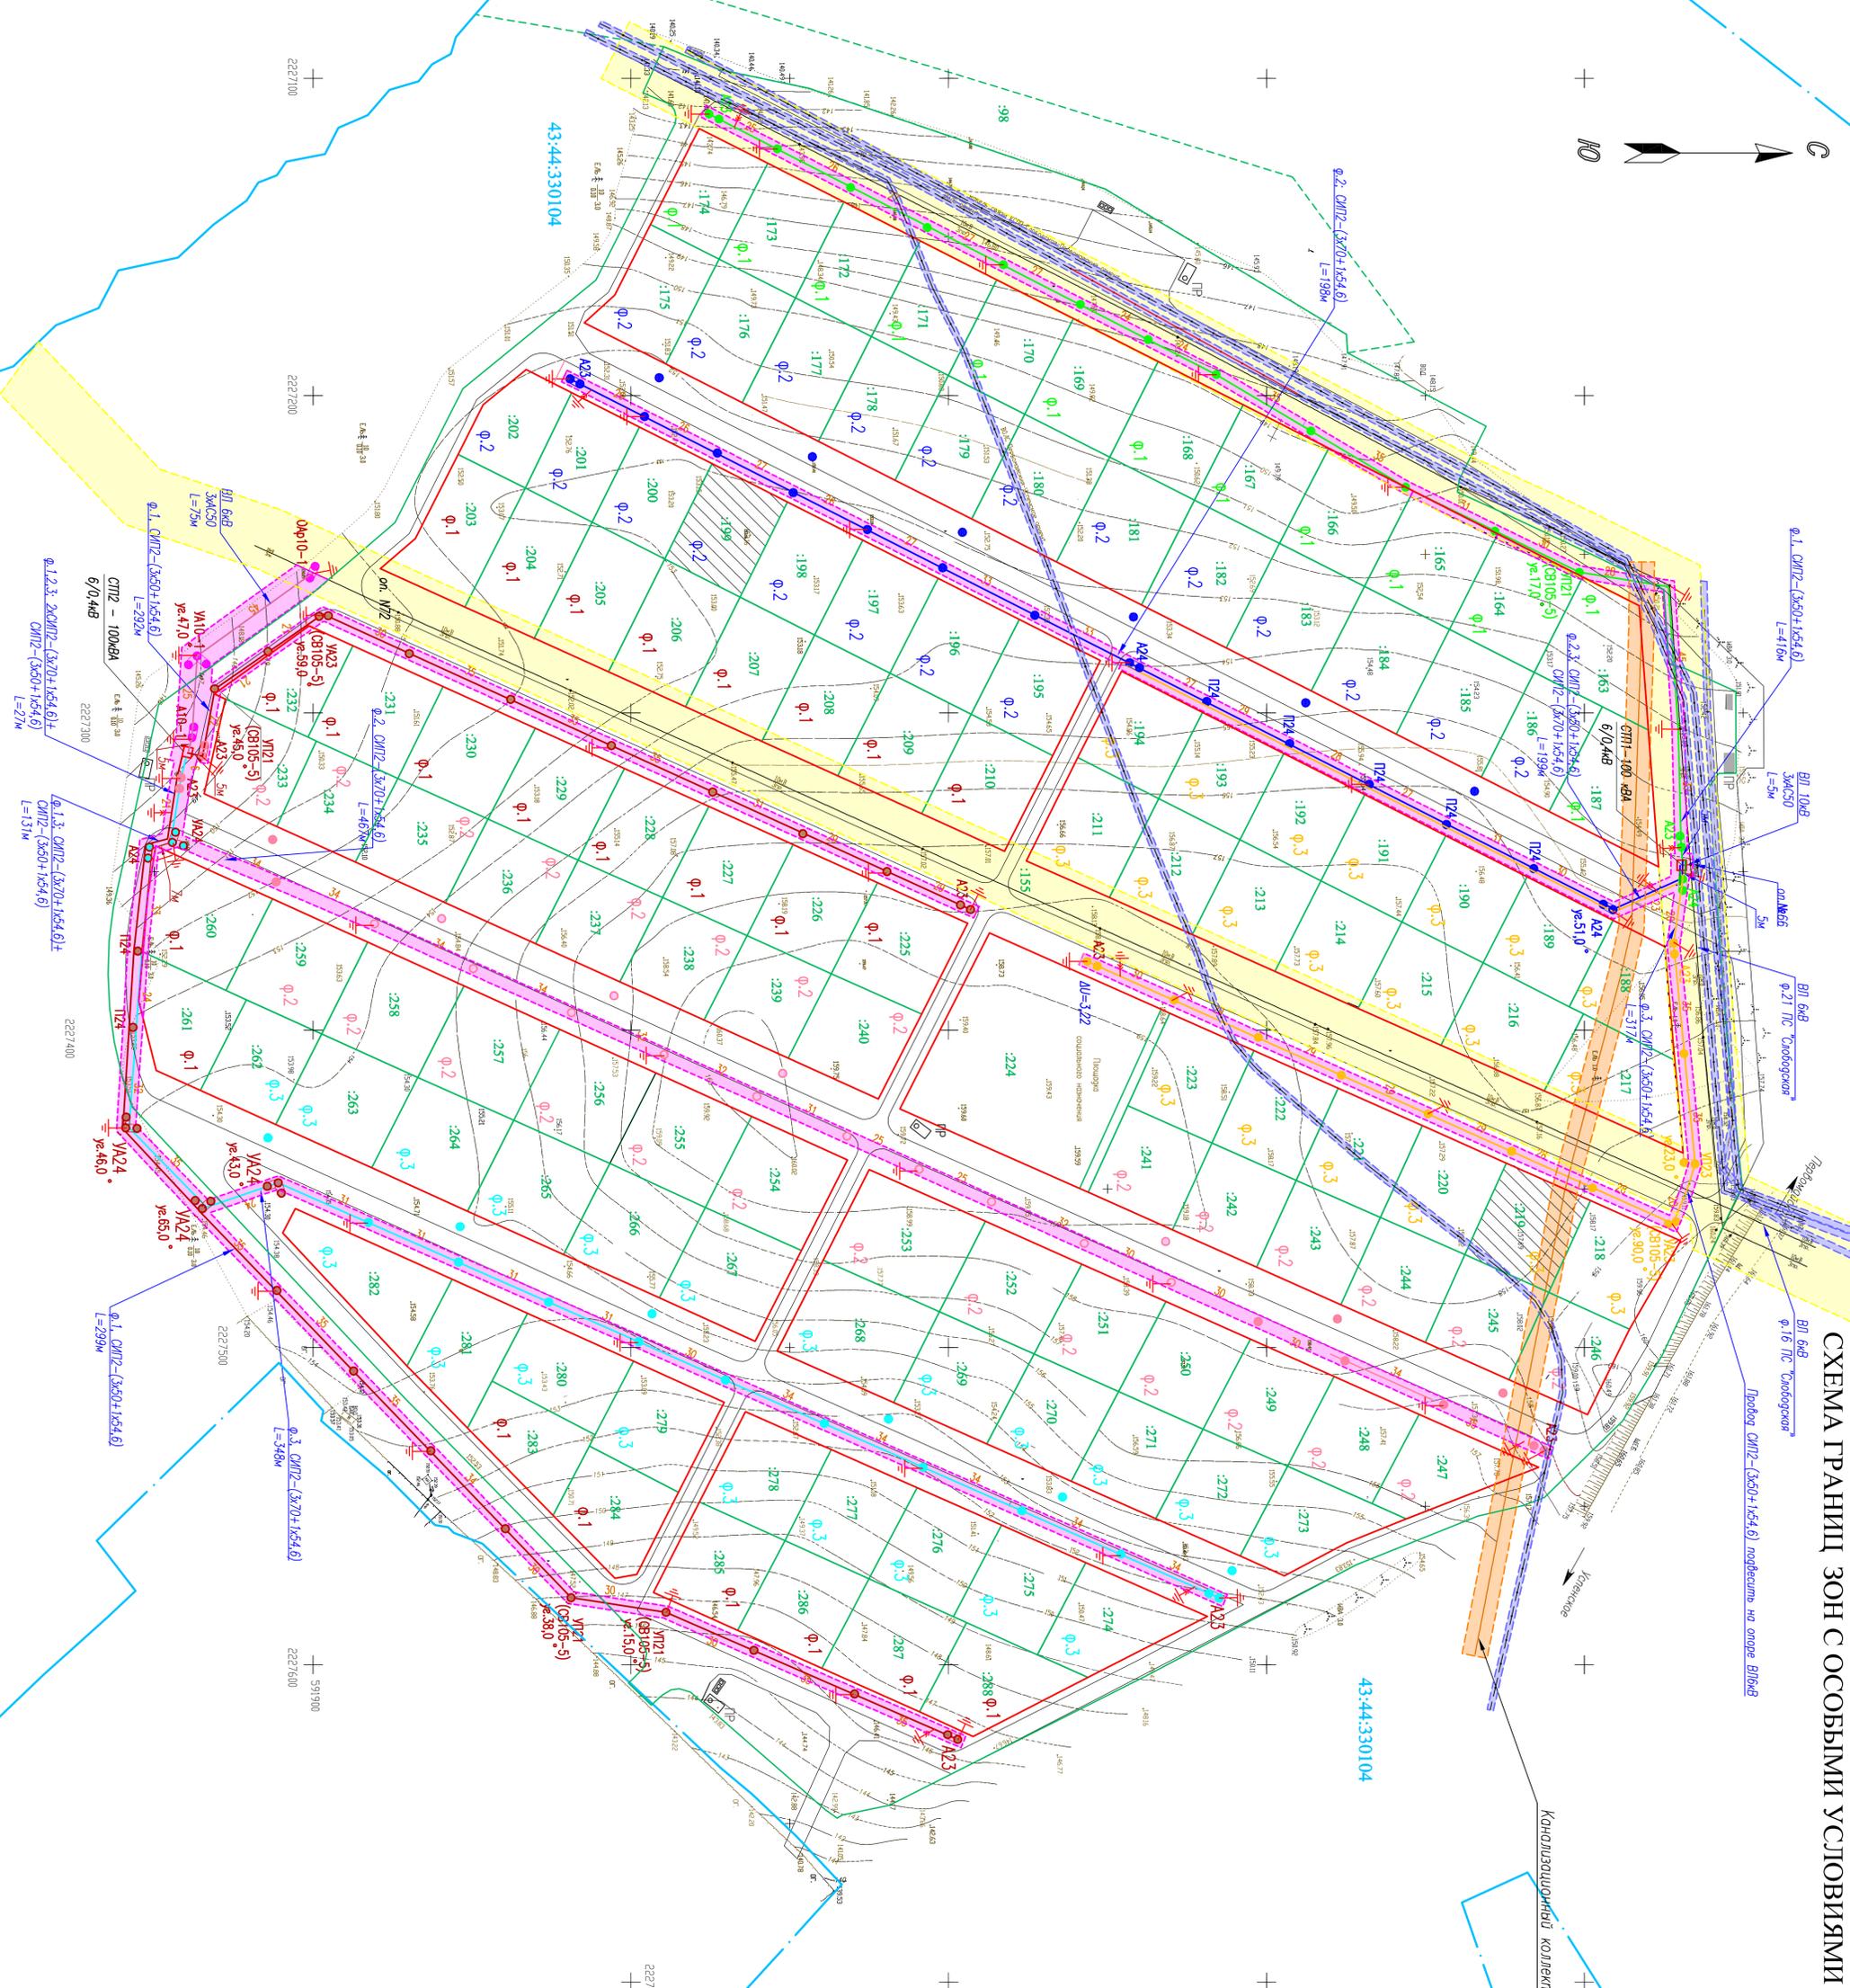

Имя	Кол	Лист	Ниж	Подпись	Дата
Директор	Бактин С.Ю.				
Рук. проекта	Мурзина Е.В.				
Разработал	Чуршанова				
Исполнитель	Бактин С.Ю.				
Сфера границ зон с особыми условиями использования	ООО "Нижнеуральские заводы"				
Масштаб	1:1000				
Город	г. Копейск				

- УСЛОВНЫЕ ОБОЗНАЧЕНИЯ:**
- Граница кадастрового квартала
 - номер кадастрового квартала
 - красная линия
 - Граница кадастрового участка, некапитализованная в ИЖС
 - кадастровый номер земельного участка
 - проектируемая ВЛ-6кВ, ВЛ-10кВ
 - проектируемые опоры
 - проектируемая ПЛ
 - заземление
 - место установки знаков
 - Границы технической (охранной) зоны ВЛ-6кВ, ВЛ-10кВ (проектируемые)
 - Границы технической (охранной) зоны ВЛ-10 (существующие)
 - Границы технической (охранной) зоны капитализации (существующие)
 - Границы технической (охранной) зоны кабеля связи (существующие)