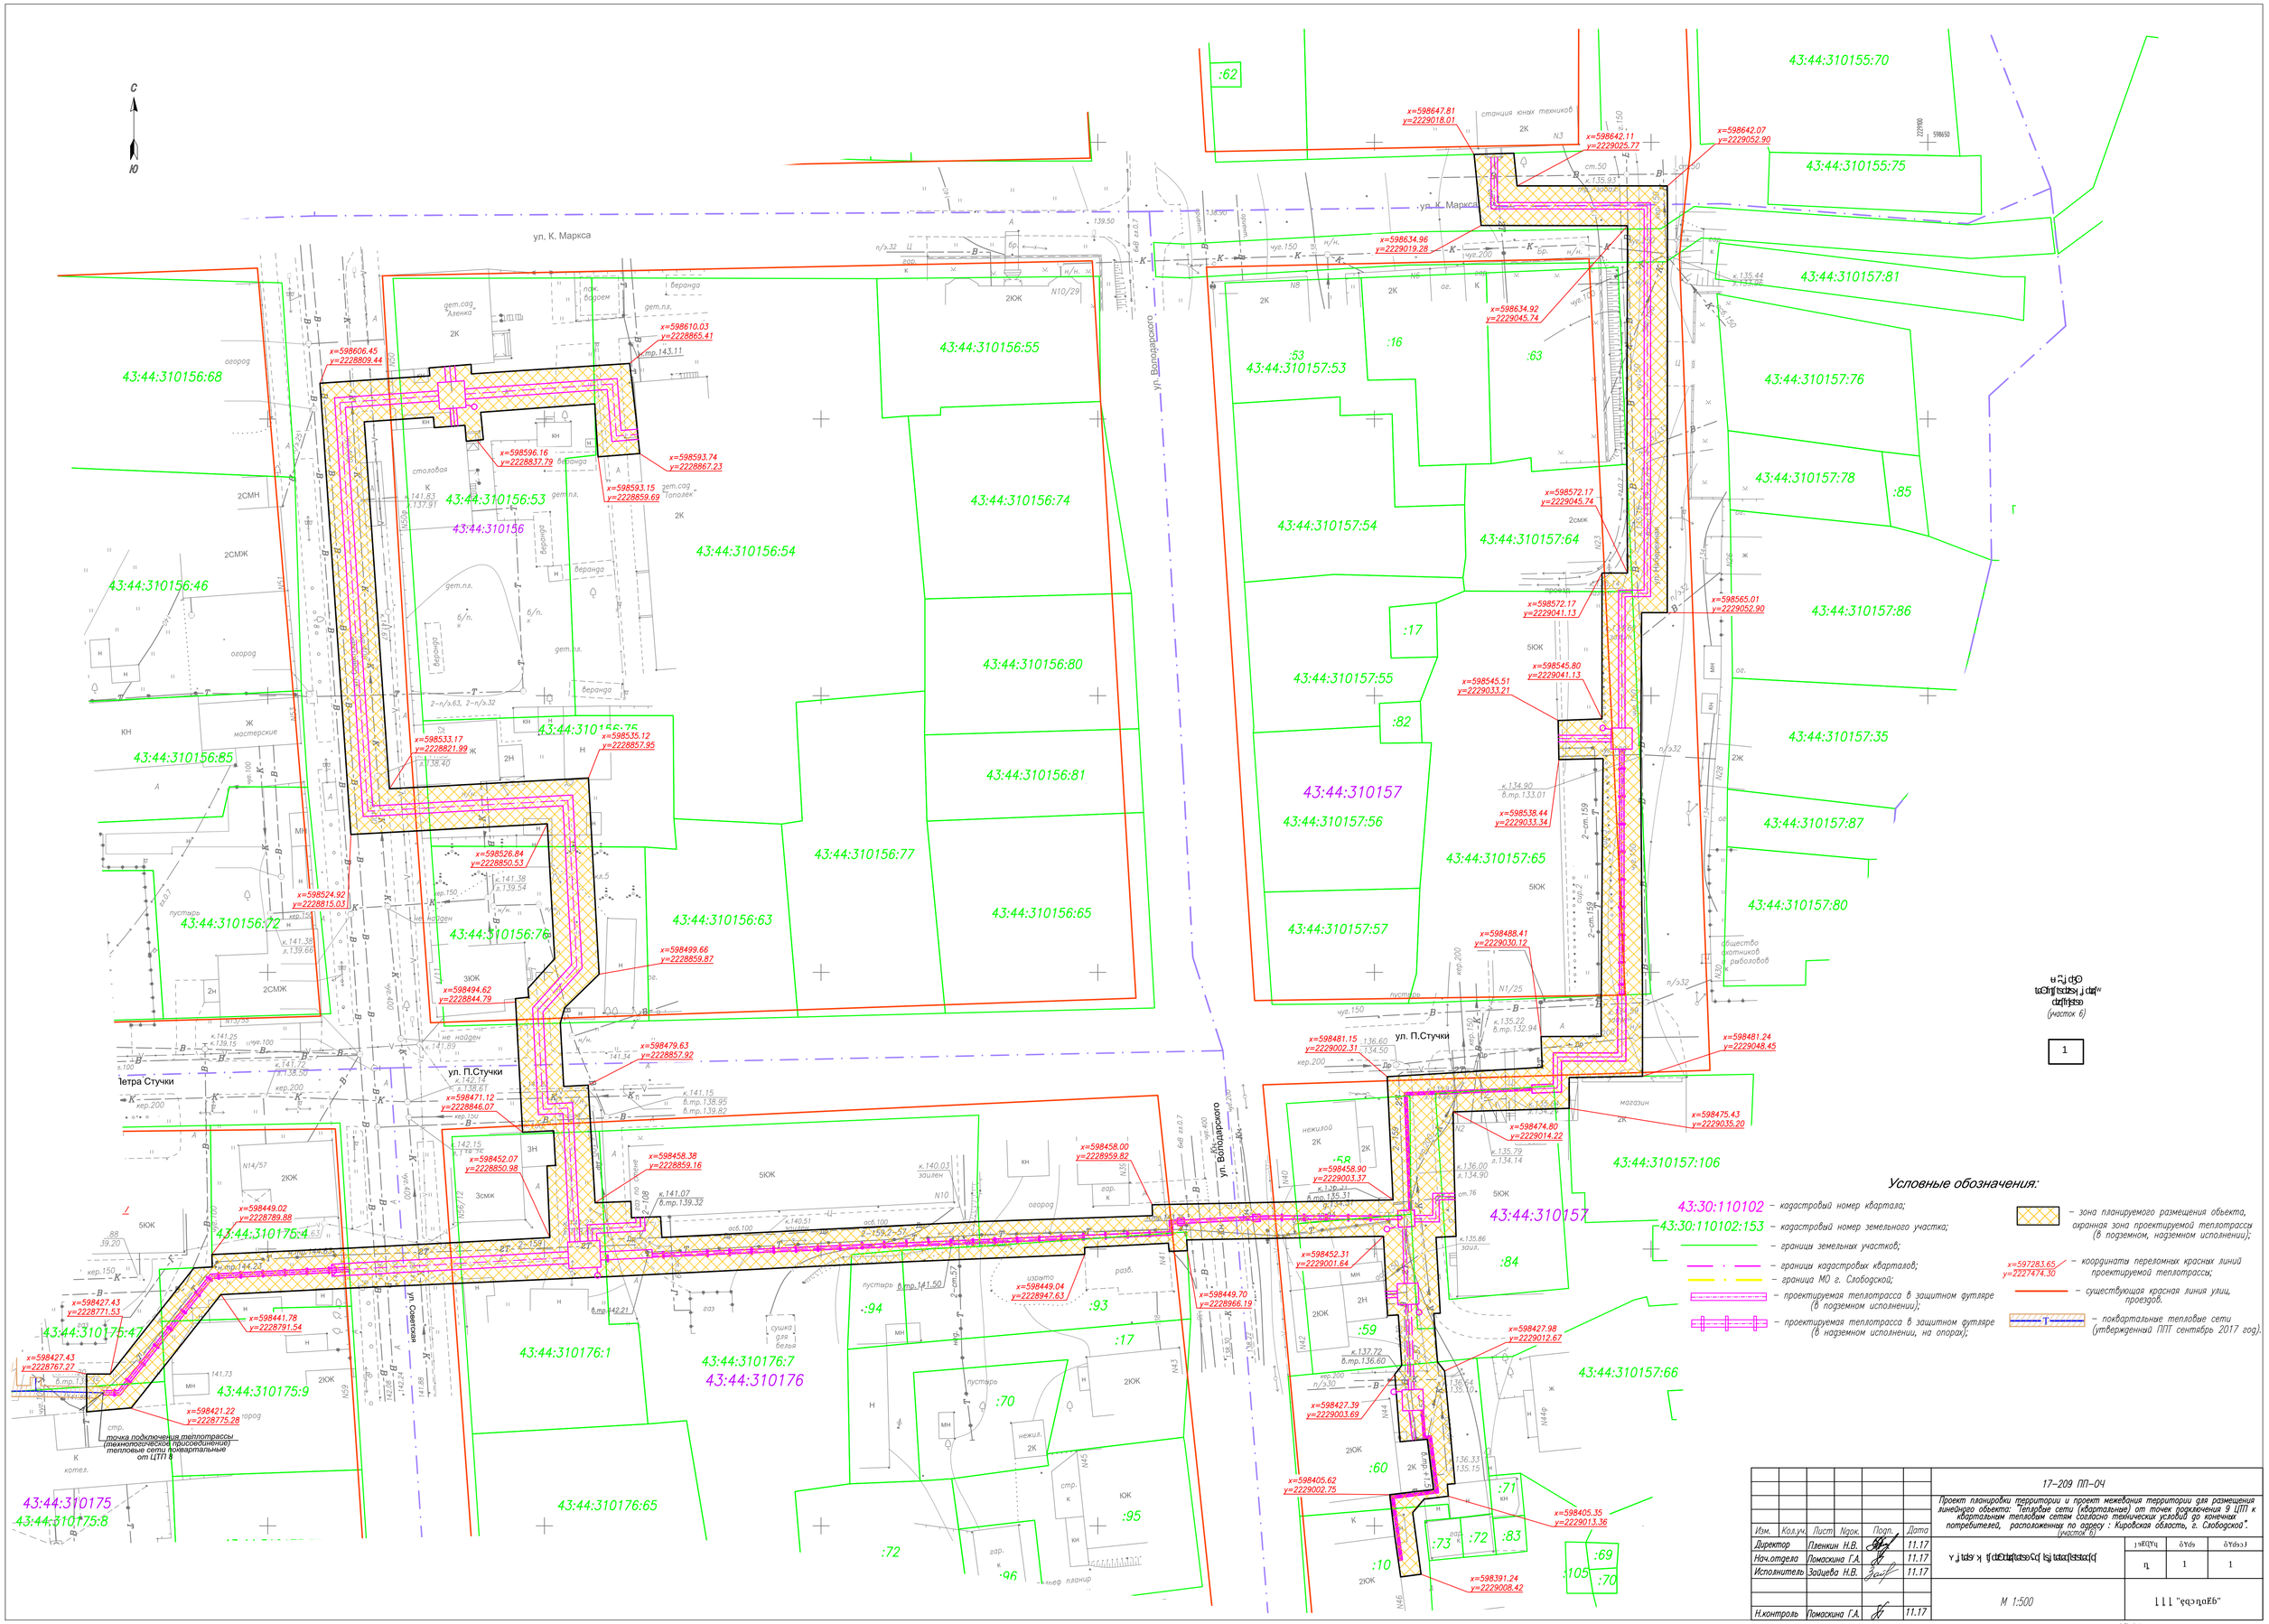

						17-209 ПП-ОЧ
Изм.	Кол.уч.	Лист	Nдок.	Подп.	Дата	Проект планировки территории и проект межевания территории для размещения линейного объекта: Тепловые сети (квартальные) от точек подключения 9 ЦТП к квартальным тепловым сетям (согласно технических условий до конечных потребителей, расположенных по адресу : Кировская область, г. Слободской". (участок 6)
Директор		Пвенкин Н.В.			11.17	
Нач.отдела		Ломаскина Г.А.			11.17	
Исполнитель		Задацева Н.В.			11.17	
Н.контроль		Ломаскина Г.А.			11.17	М 1:500