


43:44:310189:241

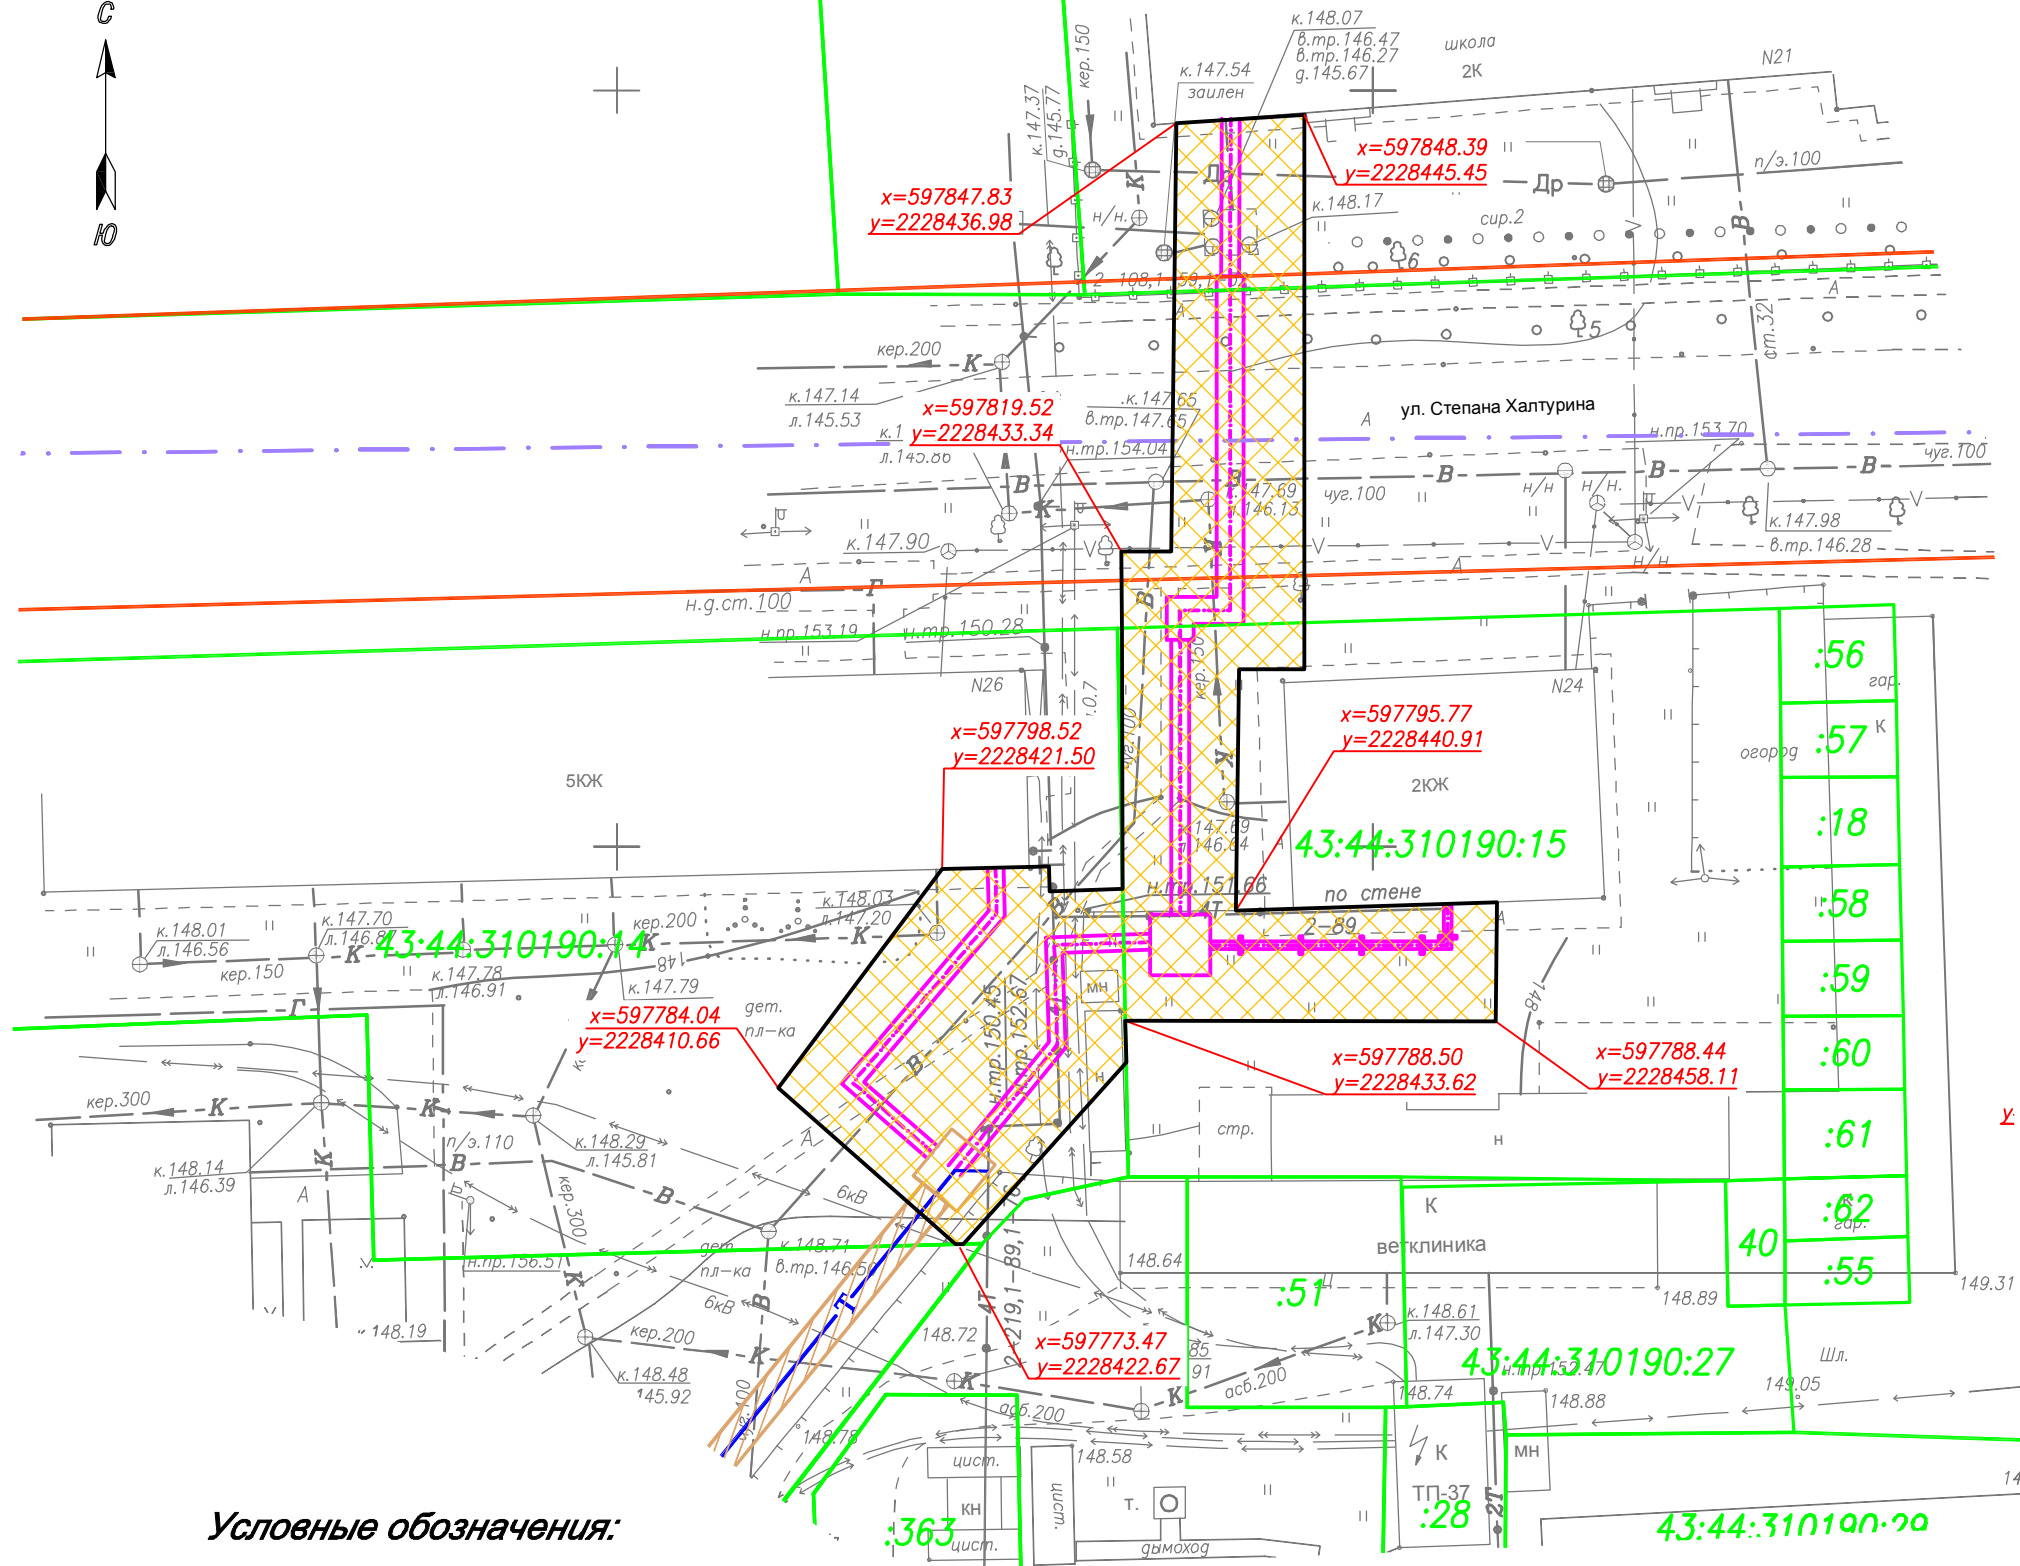

Условные обозначения:

- 43:30:110102 – кадастровый номер квартала;
- 43:30:110102:153 – кадастровый номер земельного участка;
- границы земельных участков;
- границы кадастровых кварталов;
- граница МО г. Слободской;
- проектируемая теплотрасса в защитном футляре (в подземном исполнении);
- проектируемая теплотрасса в защитном футляре (в наземном исполнении, на опорах);

- зона планируемого размещения объекта, охранная зона проектируемой теплотрассы (в подземном, наземном исполнении);
- координаты переломных красных линий проектируемой теплотрассы;
- существующая красная линия улиц, проездов.
- поквартирные тепловые сети (утвержденный ППТ сентябрь 2017 год).

Схема  
расположения  
листов  
(участок 27)

1

						17-209 ПП-04			
						Проект планировки территории и проект межевания территории для размещения линейного объекта: "Тепловые сети (квартальные) от точек подключения 9 ЦТП к квартальным тепловым сетям согласно технических условий до конечных потребителей, расположенных по адресу : Кировская область, г. Слободской". (участок 27)			
Изм.	Кол.уч.	Лист	Ндк.	Подп.	Дата	Чертёж планировки территории	Стадия	Лист	Листов
Директор	Пленкин Н.В.				11.17		П	1	1
Нач.отдела	Помаскина Г.А.				11.17				
Исполнитель	Зайцева Н.В.				11.17				
						М 1:500	ООО "ГеоПлан"		
Н.контроль	Помаскина Г.А.				11.17				

М 1:500

ООО "ГеоПлан"