

лист 2
лист 3

линия совмещения

- 43:30:110102 – кадастровый номер квартала;
- 43:30:110102:153 – кадастровый номер земельного участка;
- границы земельных участков;
- границы кадастровых кварталов;
- граница МО г. Слободской;
- проектируемая теплотрасса в защитном футляре (в подземном исполнении);
- проектируемая теплотрасса в защитном футляре (в наземном исполнении, на опорах);

- Условные обозначения:**
- зона планируемого размещения объекта, охранная зона проектируемой теплотрассы (в подземном, наземном исполнении);
 - координаты переломных красных линий проектируемой теплотрассы;
 - существующая красная линия улиц, проездов.
 - поквартальные тепловые сети (утвержденный ППТ сентябрь 2017 год).


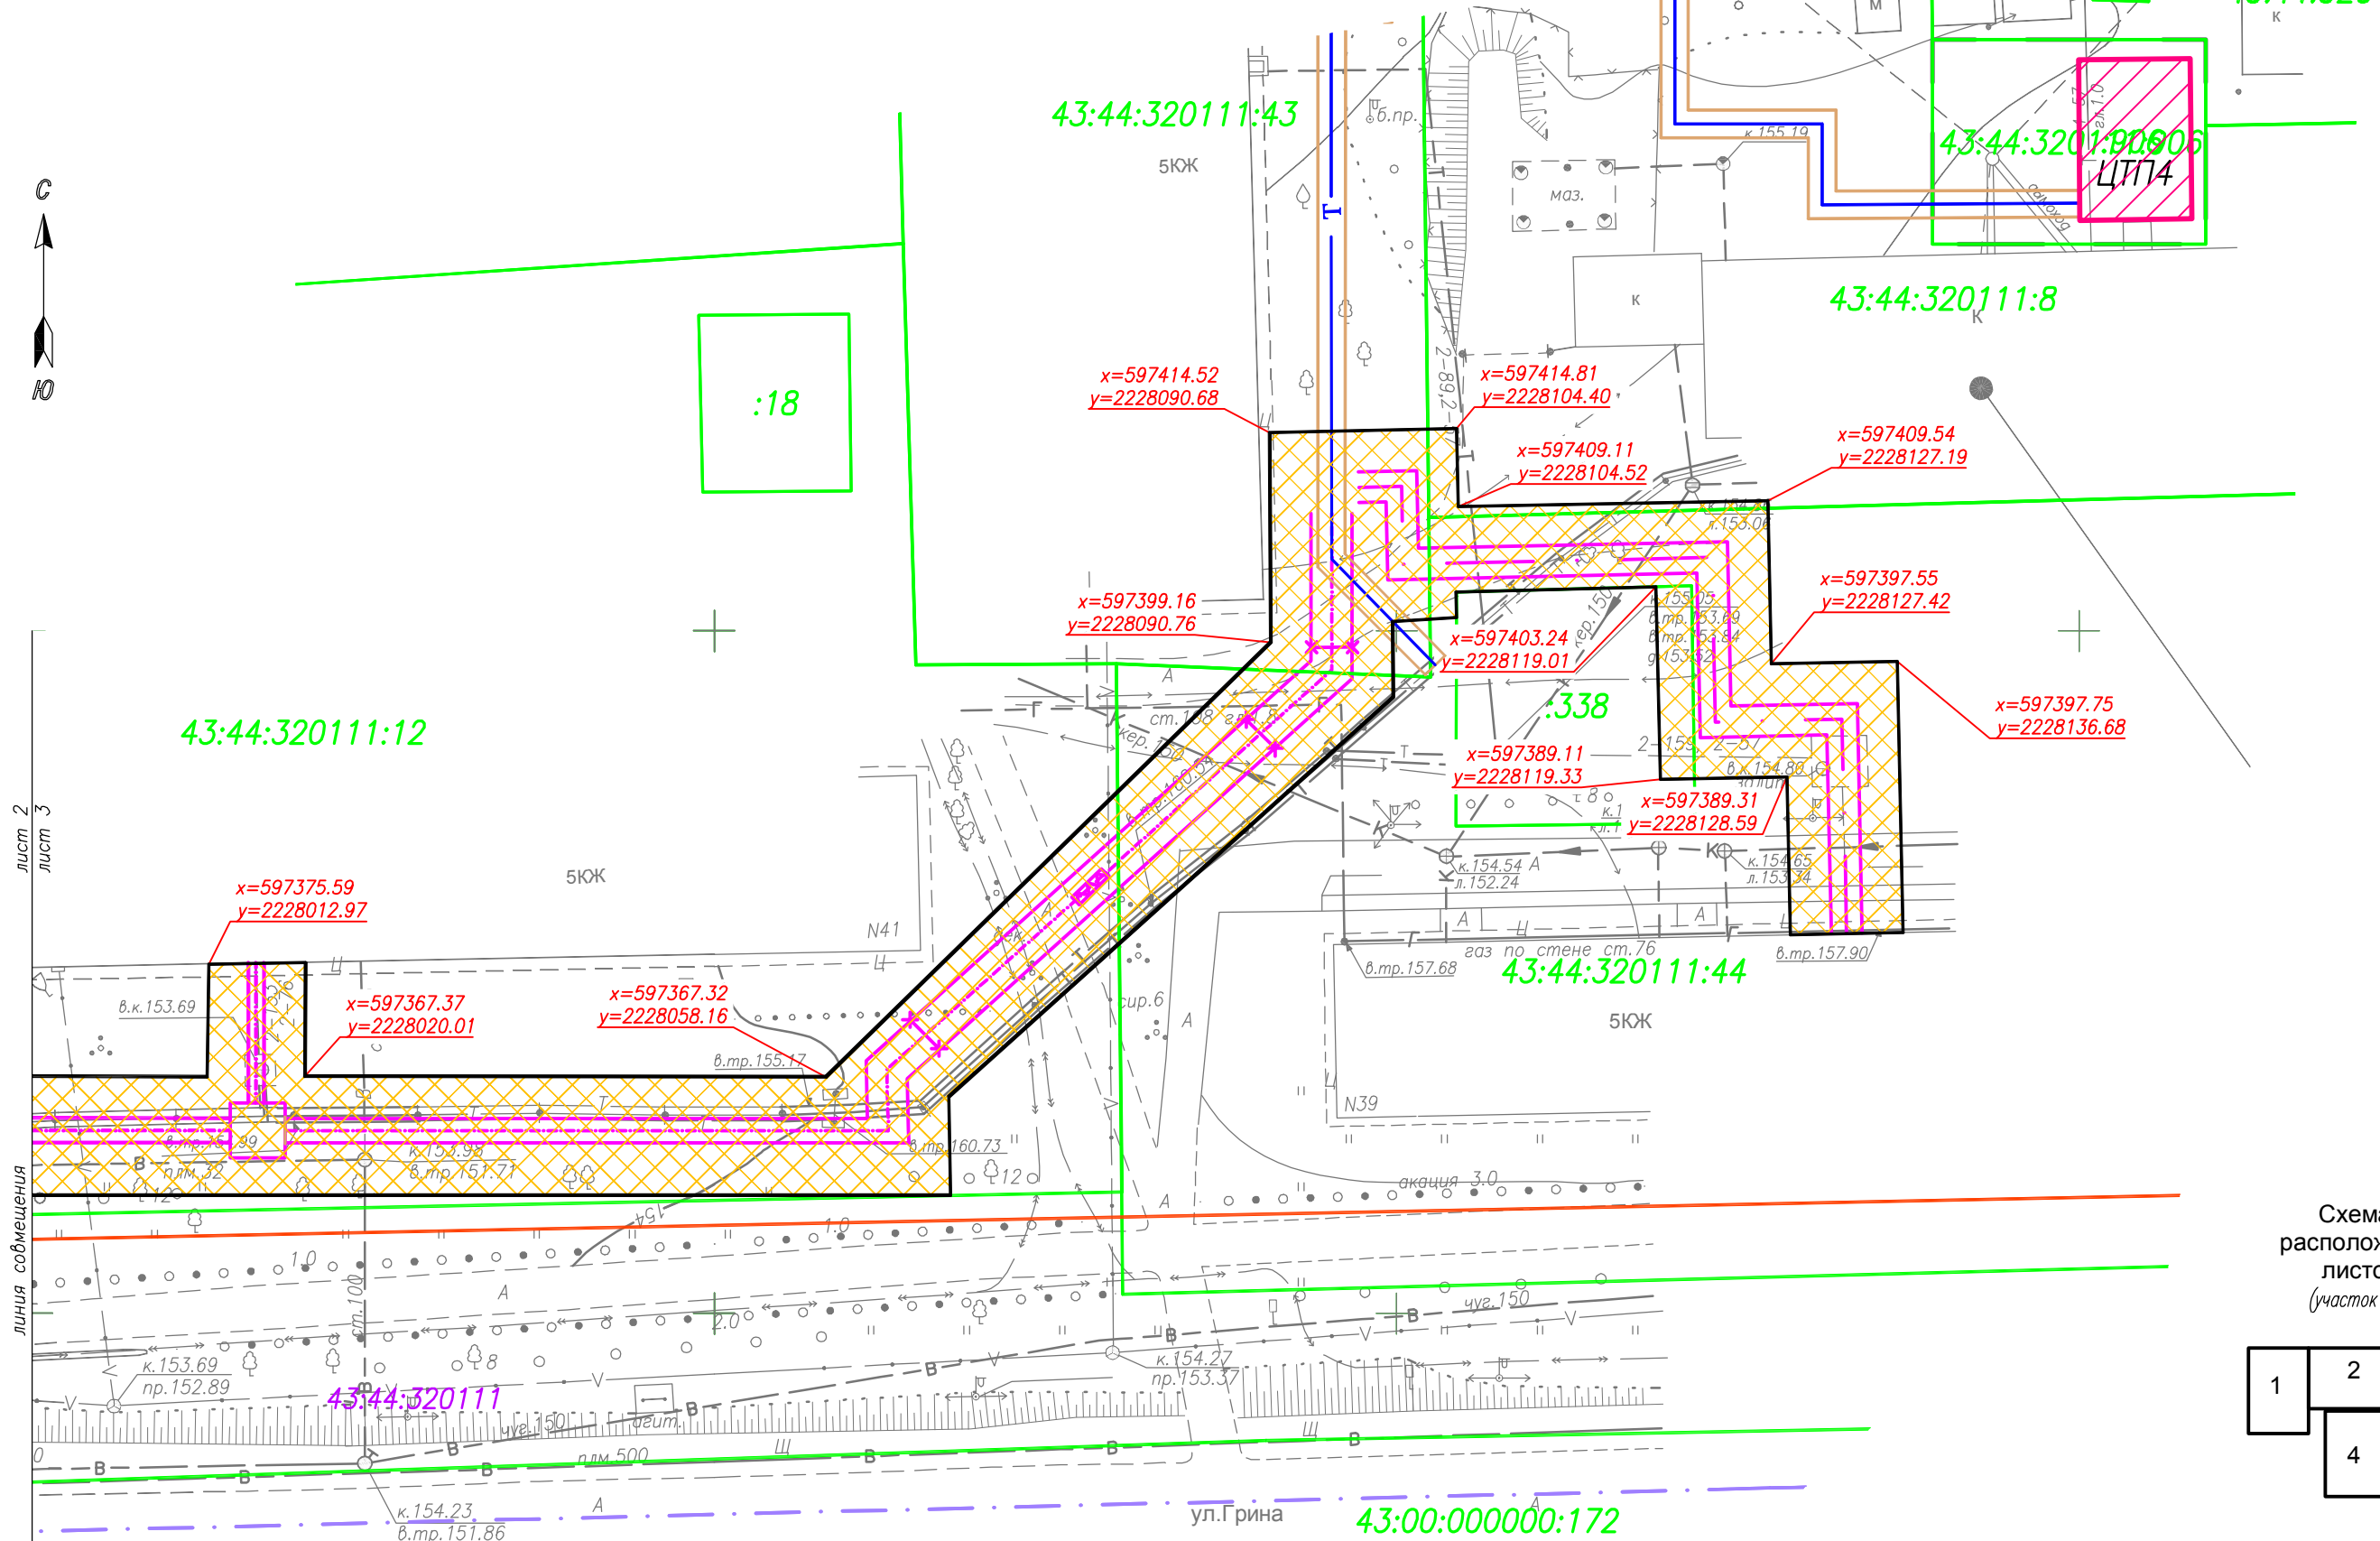


Схема
расположения
листов
(участок 40)

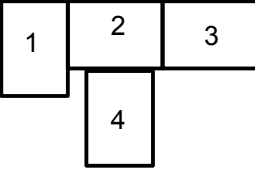

						17-209 ПП-04			
						Проект планировки территории и проект межевания территории для размещения линейного объекта: "Тепловые сети (квартальные) от точек подключения 9 ЦТП к квартальным тепловым сетям согласно 19 до конечных потребителей общей протяженностью 25,5 км , расположенных по адресу : Кировская обл., г. Слободской". (участок 40)			
Изм.	Кол.уч.	Лист	Нпож.	Подп.	Дата	Чертёж планировки территории	Стадия	Лист	Листов
Директор	Пленкин Н.В.				11.17		П	3	4
Нач.отдела	Помаскина Г.А.				11.17				
Исполнитель	Зайцева Н.В.				11.17				
						М 1:500	ООО "ГеоПлан"		
Н.контроль	Помаскина Г.А.				11.17				