
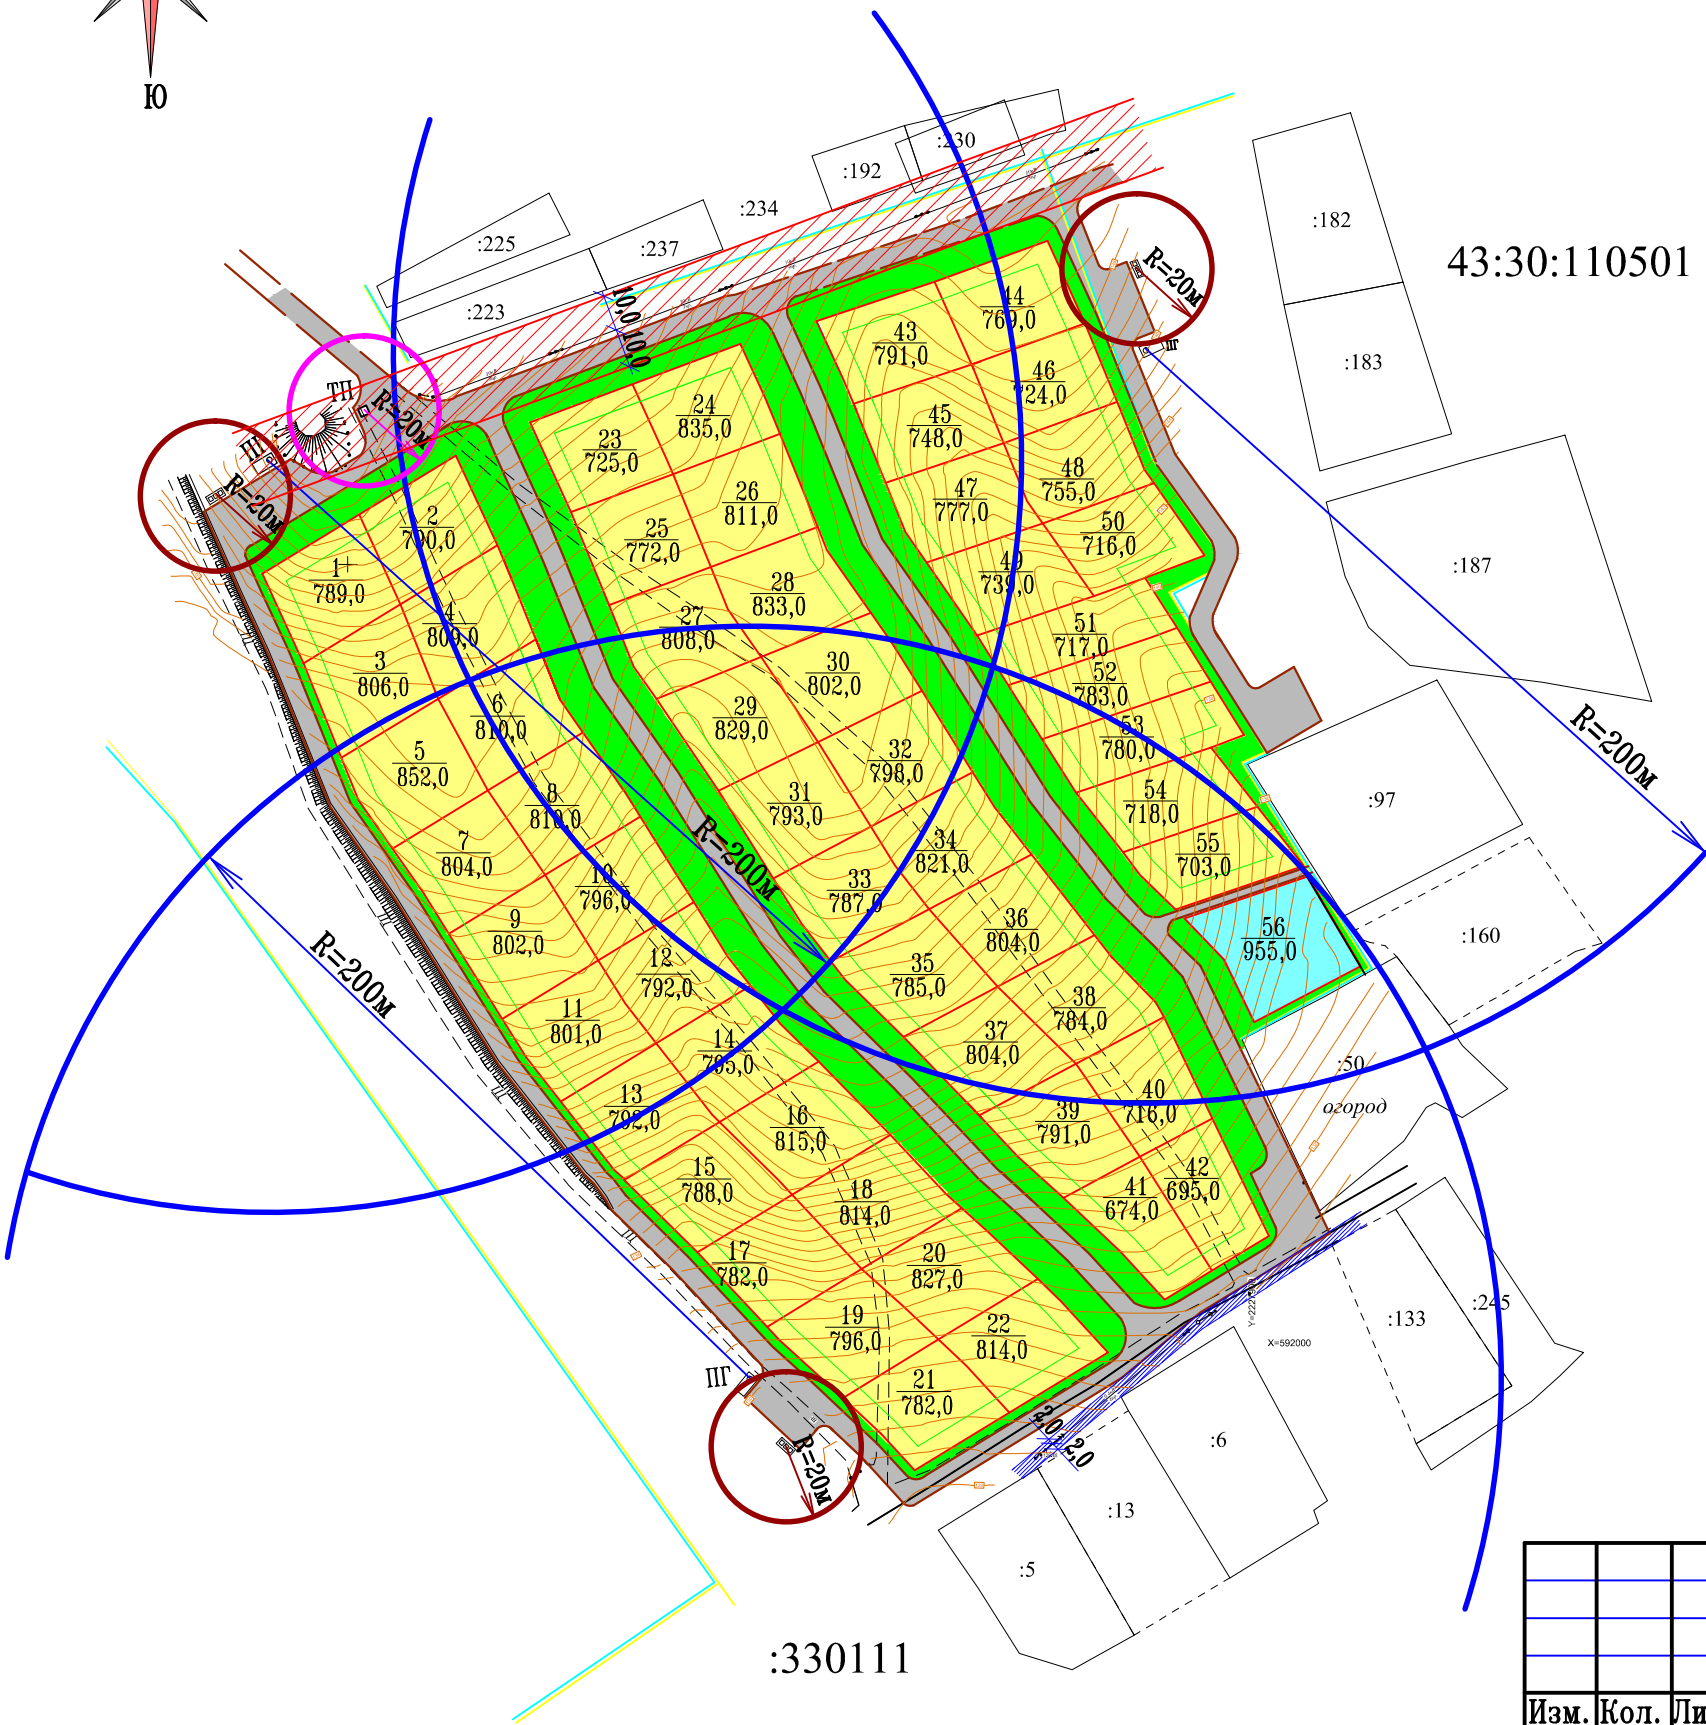


Планировка территории.

Условные обозначения

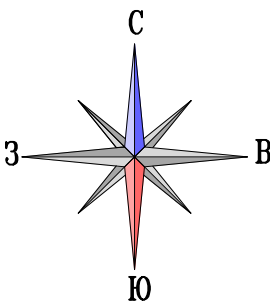

- граница элемента планировочной структуры
- красная линия (проектируемая)
- линия застройки (проектируемая)
- проектируемые улицы и проезды (общего пользования)
- зона индивидуальной жилой застройки городского типа (проектируемая)
- площадка социального назначения (проектируемая)
- земля общего пользования
- пожарный гидрант
- мусорокамера
- трансформаторная подстанция (проектируемая)
- охранная зона трансформаторной подстанции
- охранная зона мусорокамеры
- зона действия пожарного гидранта
- охранная зона ЛЭП 10,0кВ
- охранная зона ЛЭП 0.4кВ

Инв.№подл.	Подпись и дата	Взам.инв.№

01-2015					
Проект планировки, совмещенный с проектом межевания земельных участков в части кадастрового квартала 43:44:310104.					
Изм.	Кол.	Лист	Ндок	Подпись	Дата
Разработ.	Усов				
ГИП	Кардашина				
Н.контр.	Кардашина				
Планировка территории. /М 1:2000/.				Стадия II	Лист 3
				Листов	
				000 Агенство "ВятЗемлеСтрой"	