


СХЕМА РАЗМЕЩЕНИЯ ПЛАНИРУЕМОЙ ТЕРРИТОРИИ В ПЛАНИРОВОЧНОЙ СТРУКТУРЕ НАСЕЛЕННОГО ПУНКТА



г. Слободской

УСЛОВНЫЕ ОБОЗНАЧЕНИЯ

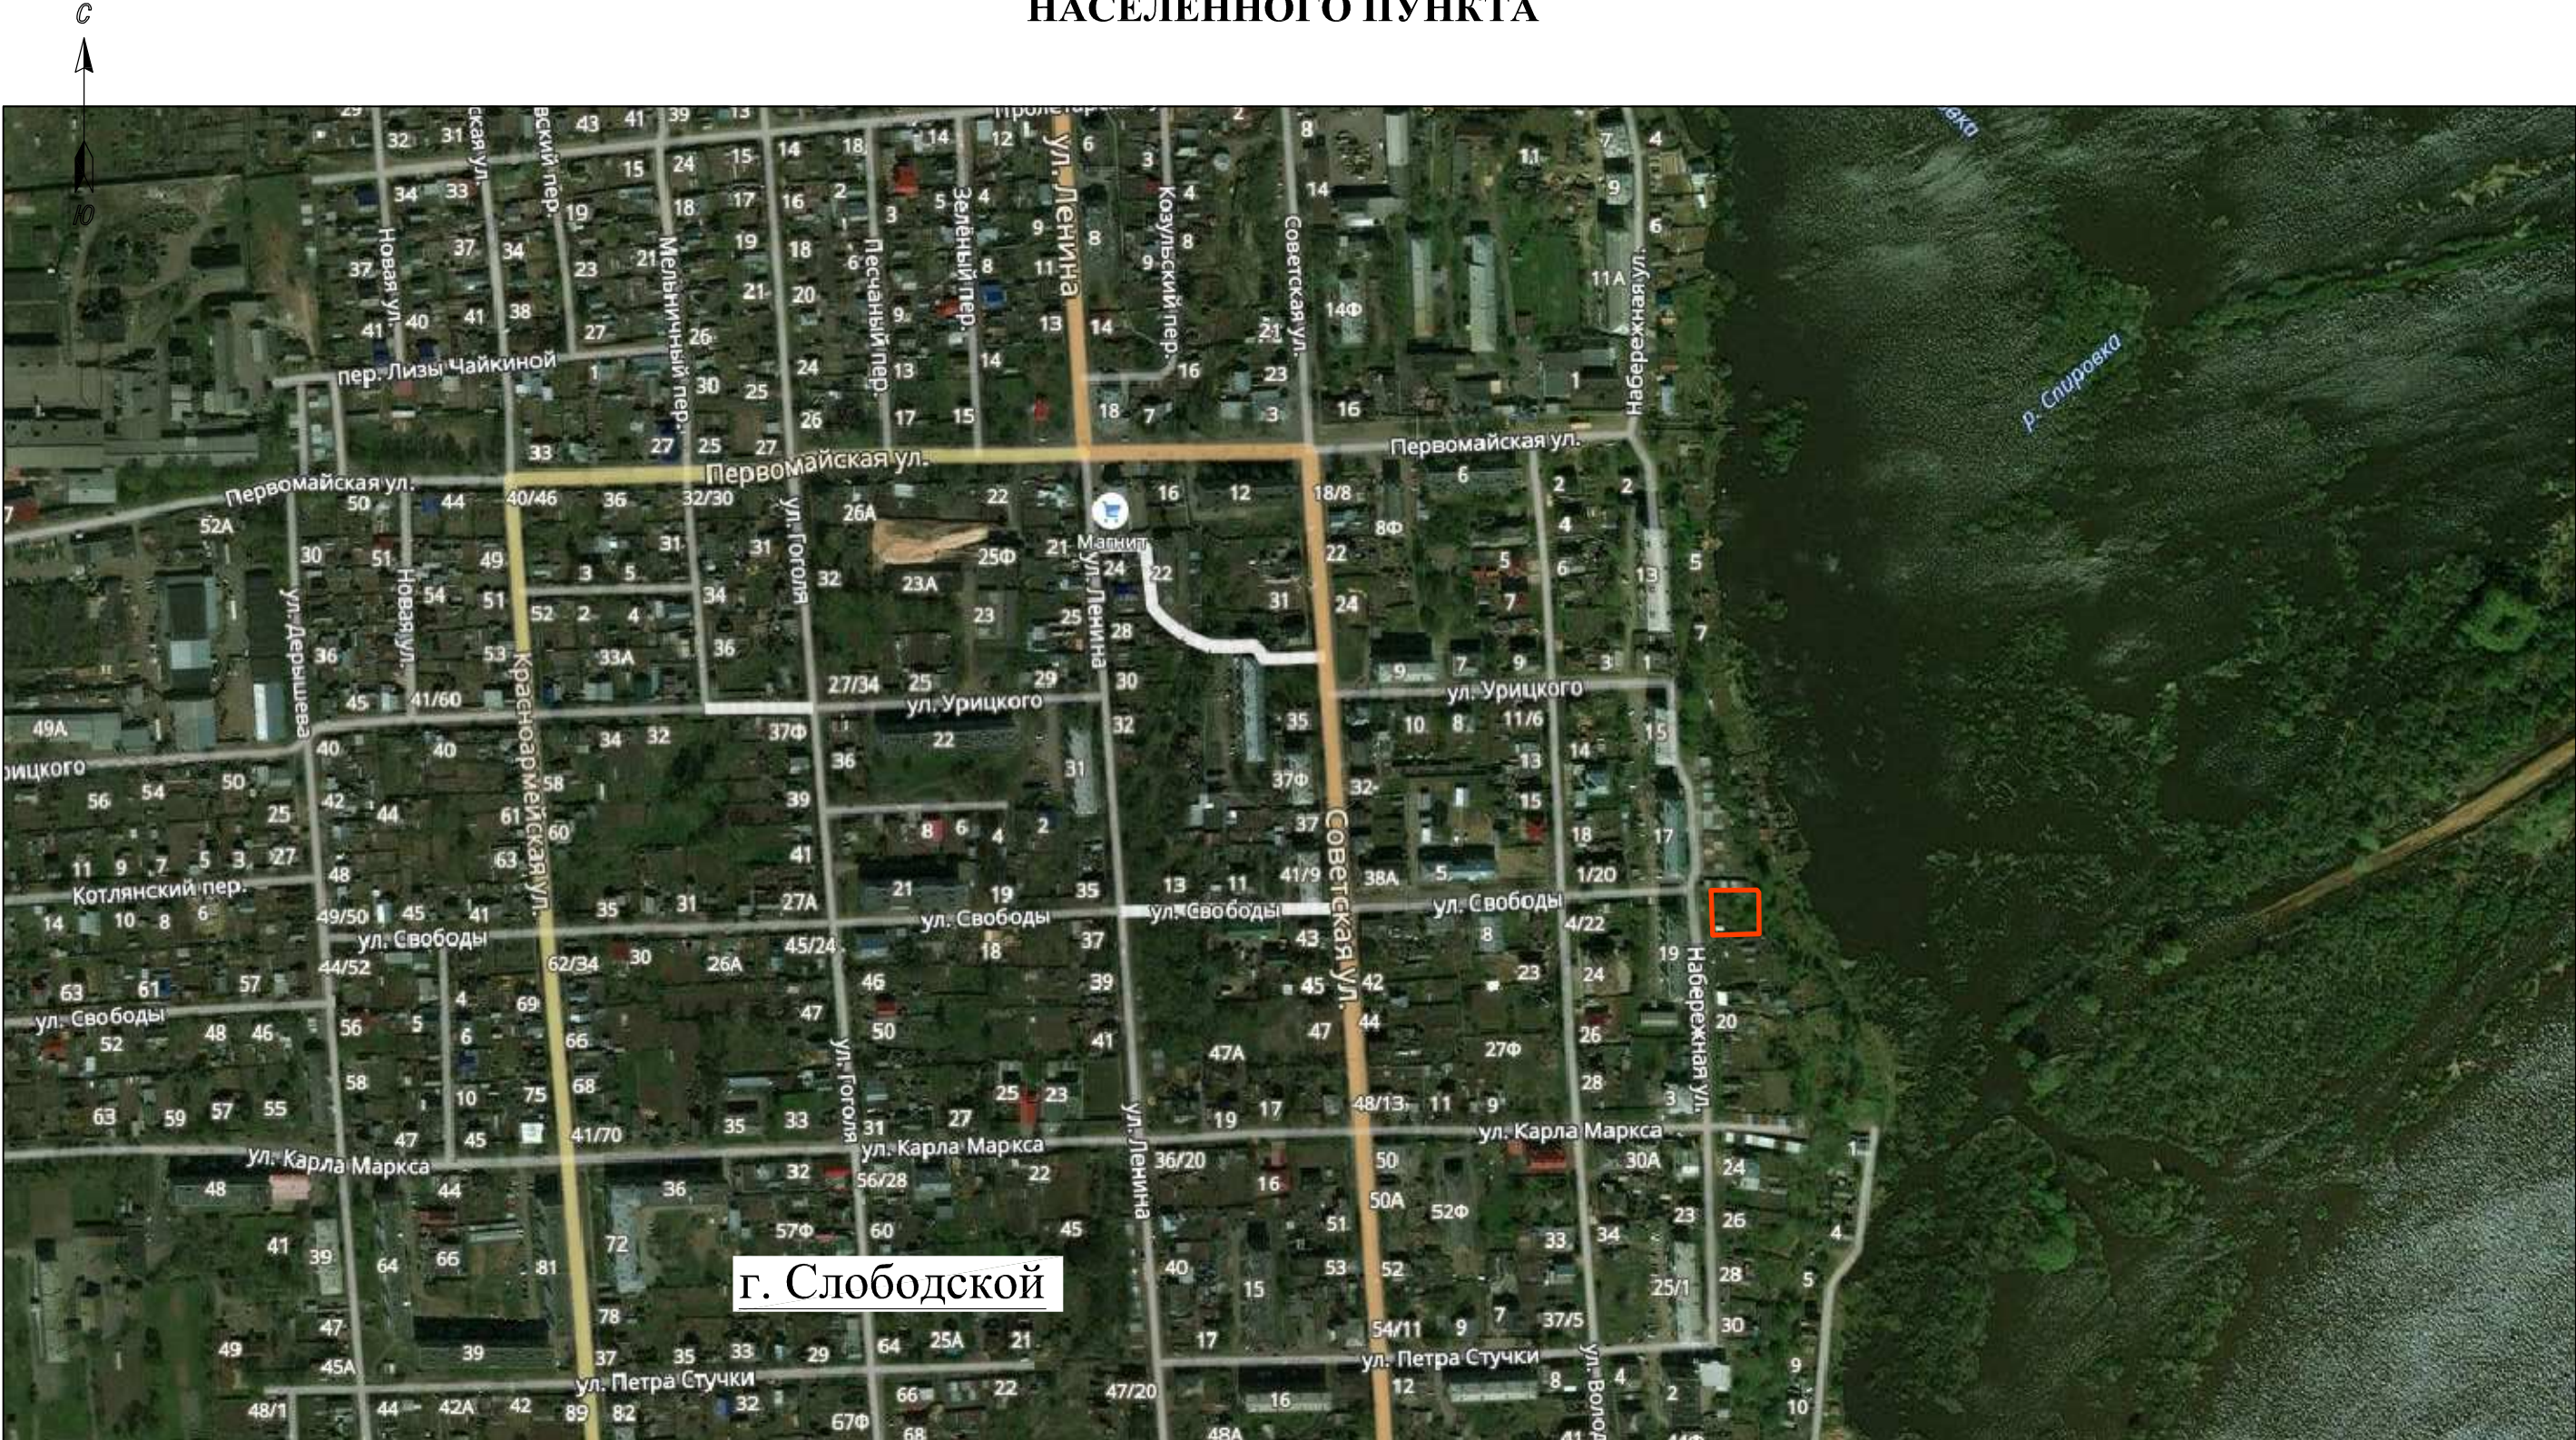

граница планируемой территории

						14309			
						Документация по планировке территории (проект межевания) части кадастрового квартала 43:44:310155 МО "город Слободской"			
Изм.	Кол.уч.	Лист	№ док.	Подпись	Дата				
Директор		Беляев В.А.				Схема размещения планируемой территории в планировочной структуре населенного пункта	Стадия	Лист	Листов
							ПП	1	1
Разработал		Сухих А.А.					ООО "Землемер"		
Н.контр.		Беляев В.А.							