

Чертеж градостроительного
земельного участка
М 1:500



ул. Советская

$x=598013,61$
 $y=2228865,57$

5,0

$x=598004,65$
 $y=2228866,20$

3,0
3,0

$x=598004,66$
 $y=2228947,8$



Вл 0,4 кВ

$x=597971,70$
 $y=2228948,7$


2 К

М



Экспликация зданий, строений и зон

№ п/п.	Наименование здания, строения, зоны	Площадь
1	- зона допустимого размещения зданий.	952 кв.м.

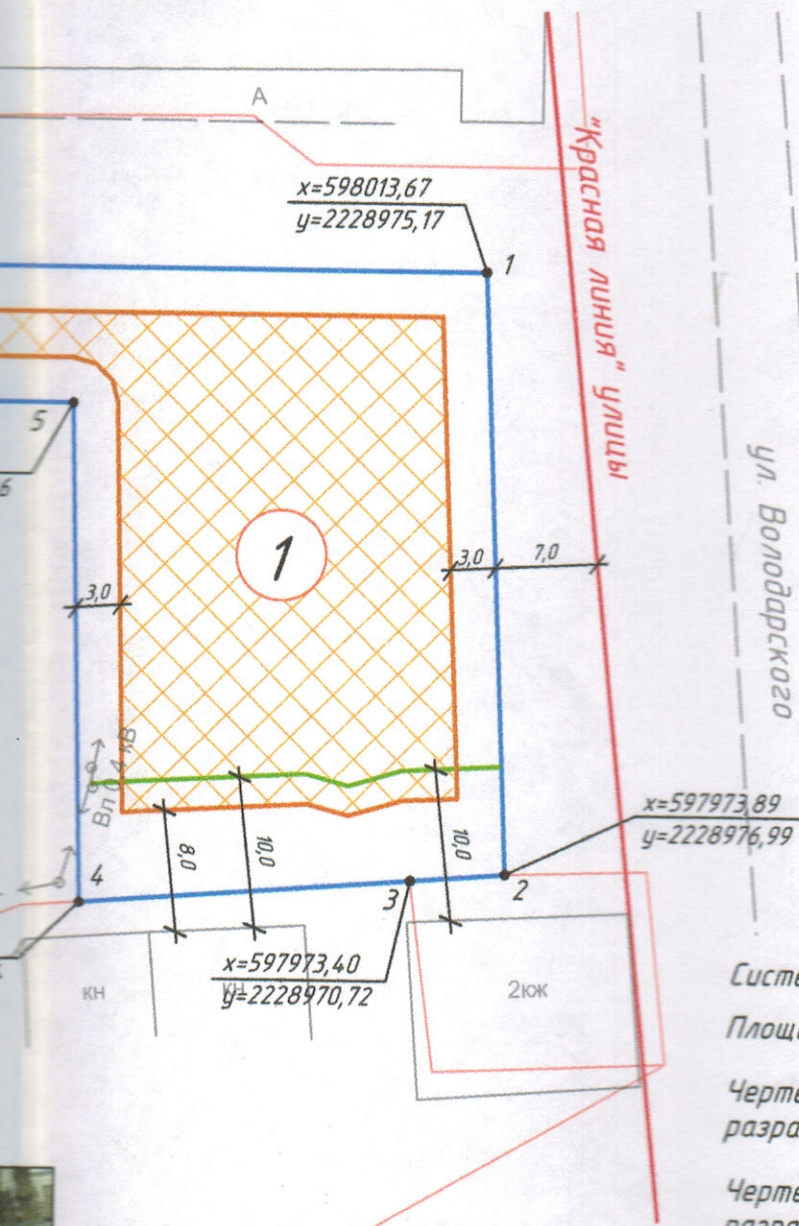

Условные обозначения:

- - граница земельного участка
- 1 - точки поворота границ земельного участка
- $\begin{matrix} X=587472,29 \\ Y=2207524,84 \end{matrix}$ - координаты точек поворотных углов земельного участка
- - "красные линии" улиц
- места допустимого размещения зданий, строений
- - линия отступа, за пределами которой запрещено строительство зданий, строений, сооружений (для домов IIIа, IIIб, IV, и V степеней огнестойкости)
- - линия отступа, за пределами которой запрещено строительство зданий, строений, сооружений (для домов I, II и III степени огнестойкости)

Система координат местная - 43 (МСК-43)

Площадь земельного участка - 1877 м.кв.

Чертеж градостроительного плана земельного участка разработан 31.10.2017 г. ИП Степанов А.А.

Чертеж градостроительного плана земельного участка разработан на топографической основе, выполненной 10.2015 г. ООО "Азимут"

Заказчик - Местная православная религиозная организация Приход святителя Николая Чудотворца города Слободского Вятской Епархии Русской Православной Церкви

						2015-239		
Изм.	Кол.уч.	Лист	№ док.	Подпись	Дата	Местоположение участка - г.Слободской, ул.Советская, 68		
Исполнитель	Зязев А.Н.					Разрешённое использование - объект, связанный с отправлением культа		
Проверил	Степанов А.А.					Кадастровый номер: 43:44:310196:66		
						Стадия	Лист	Листов
						ГП		
						Чертеж градостроительного плана земельного участка М 1:500		
						ИП Степанов А.А.		