




Схема планировочной организации земельного участка с отображением мест размещения объектов капитального строительства

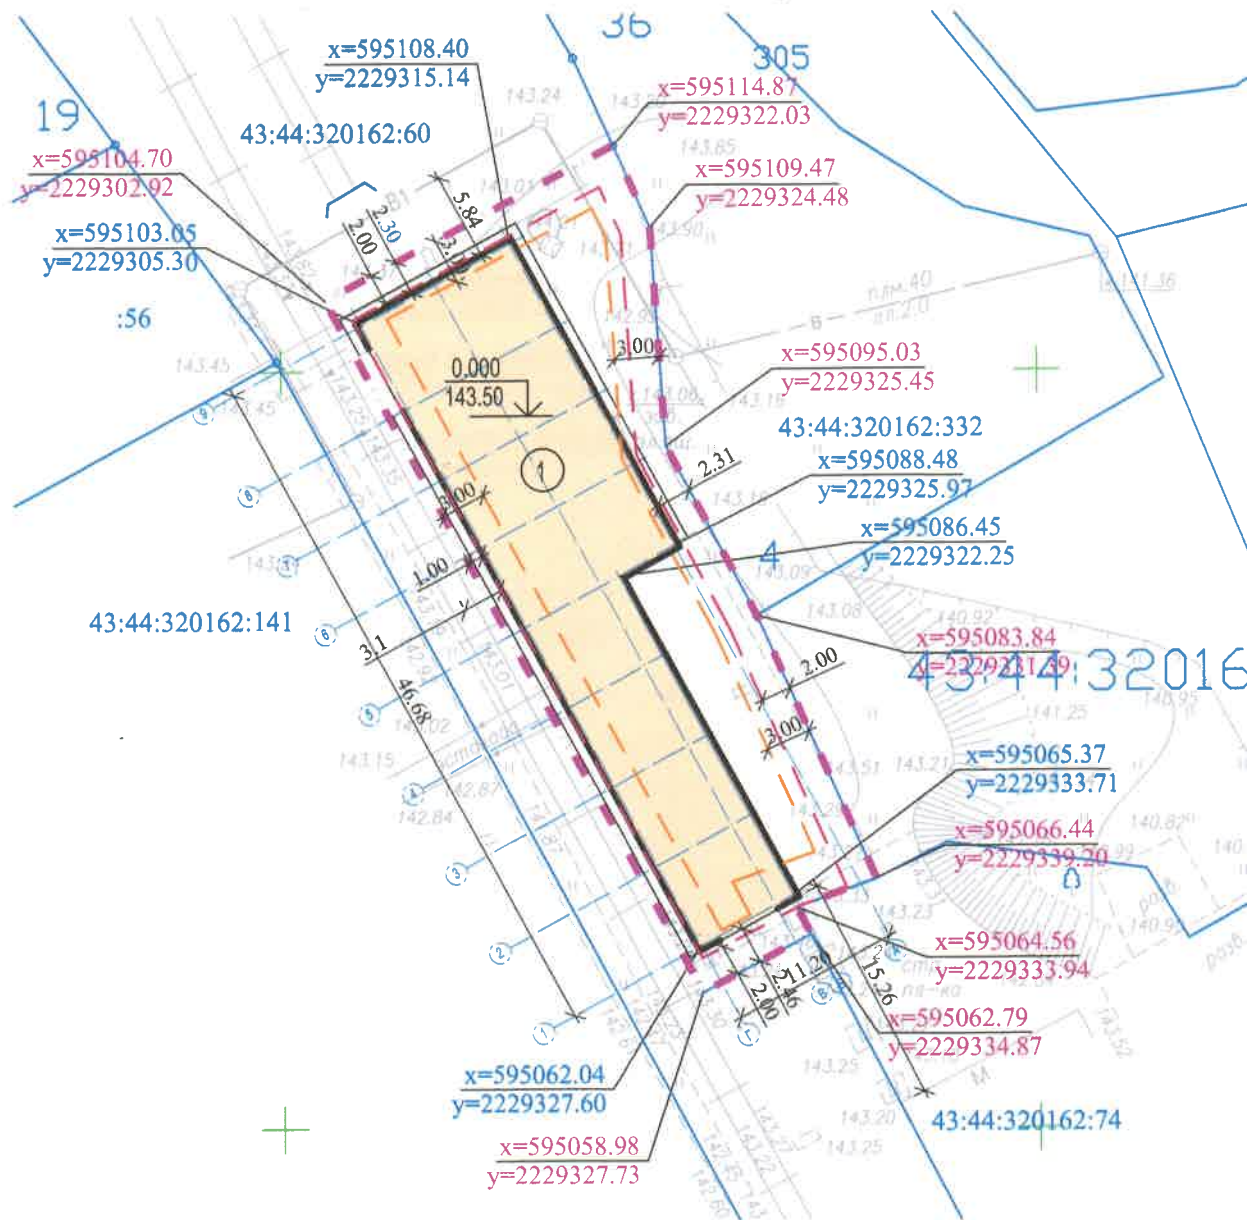

Условные обозначения

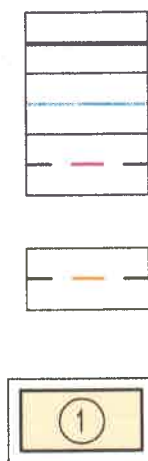

- граница земельного участка 43:44:320162:349
- - - границы земельных участков по сведениям ГКН
- - - граница места допустимого размещения зданий, строений, сооружений с учетом отклонений от предельных параметров разрешенного строительства
- - - граница места допустимого размещения зданий, строений, сооружений в соответствии с градостроительным планом земельного участка от 20.08.2018
- 1 проектируемое здание

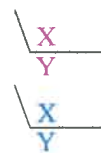


- X/Y — координаты поворотных точек границ участка;
- X/Y — координаты характерных точек проектируемого объекта

Ведомость зданий и сооружений

Номер на плане	Наименование и обозначение	Кол-во этажей	Кол-во зданий	Площадь, кв.м.				Строительный объем, куб.м.	
				застройки		общая		здания	всего
				здания	всего	квартир	всего		
1	Цех сушки опила	1	1	459,80	459,80	-	448,00	3933,50	3933,50

Ситуационный план М 1:5000

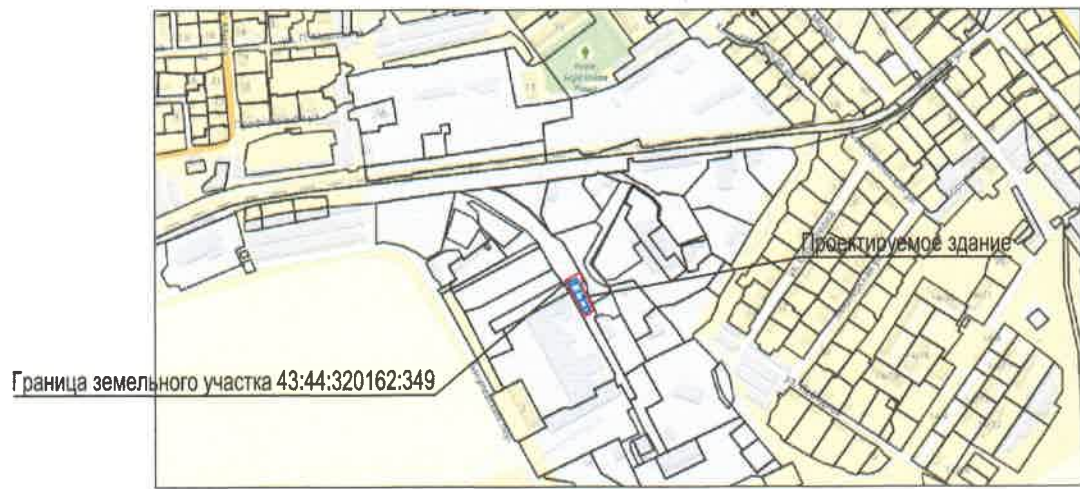

Примечание:

1. Площадь земельного участка с кадастровым номером 43:44:320162:349 составляет 840 кв.м.
2. Чертежи раздела ПЗУ разработаны на топографической основе, выполненной ООО "Землемер" в декабре 2016 г.
3. Система координат местная г.Киров, система высот Балтийская, 1977 г., план ориентирован по истинному меридиану, высота сечения рельефа 0,5 м.
4. Рельеф площадки относительно ровный и имеет незначительный уклон, обеспечивающий защиту объекта от дождевых стоков. Исходя из этого дополнительные мероприятия по вертикальной планировке и инженерной подготовке территории проектом не предусмотрены.

9907-ПЗУ											
Цех сушки опила по адресу: Кировская область, Слободской район, г. Слободской, Бакулевский пер. , д.2											
Изм.	Кол.уч.	Лист	№ док.	Подпись	Дата						
ГИП		Беляев В.А.		<i>Беляев В.А.</i>							
Разработал		Царегородцева		<i>Царегородцева</i>							
<table border="1" style="width: 100%; border-collapse: collapse;"> <tr> <td style="width: 33%;">Стадия</td> <td style="width: 33%;">Лист</td> <td style="width: 33%;">Листов</td> </tr> <tr> <td style="text-align: center;">П</td> <td style="text-align: center;">1</td> <td></td> </tr> </table>						Стадия	Лист	Листов	П	1	
Стадия	Лист	Листов									
П	1										
Схема планировочной организации земельного участка с отображением мест размещения объектов капитального строительства. Ситуационный план.											
Н.контр.		Беляев В.А.		<i>Беляев В.А.</i>							
ООО "Землемер"											