



СХЕМА ЗЕМЕЛЬНОГО УЧАСТКА С УКАЗАНИЕМ ИСПРАШИВАЕМЫХ ОТСТУПОВ ОТ ГРАНИЦЫ УЧАСТКА

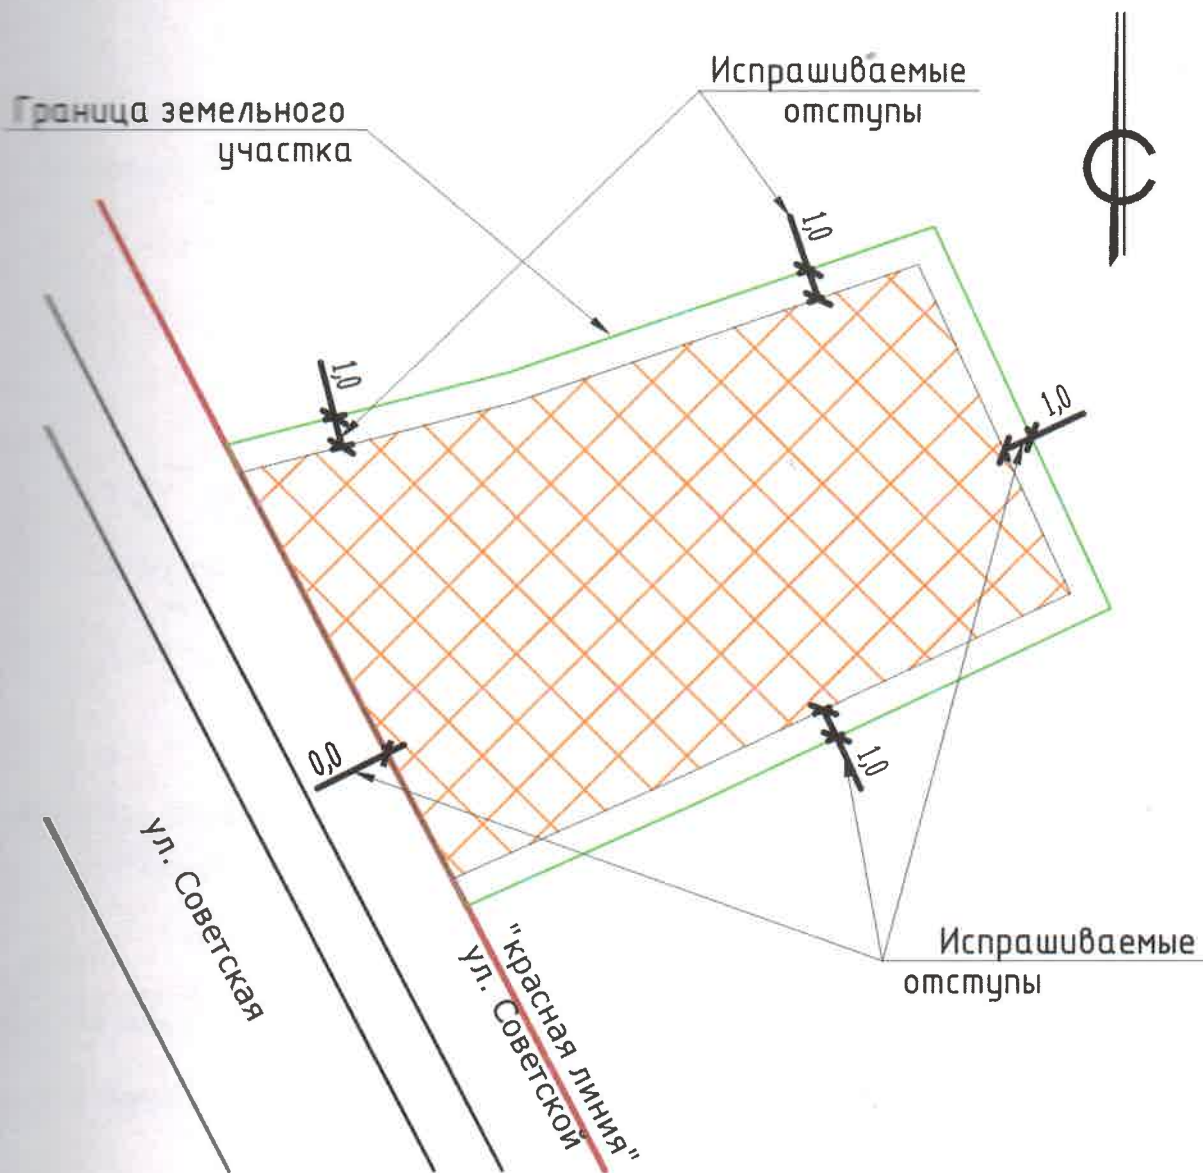

Система координат местная - 43(МСК-43)
 Площадь земельного участка - 365 м²
 Испрашивается площадь зоны допустимого
 размещения зданий - 304,9 м²

						023.11 - 2018 ГС			
						Адрес: Кировская обл., г. Слободской, ул. Советская, 114 Кадистровый номер: 43:44:320139:71			
Изм.	Кол. уч.	Лист	№ док.	Подп.	Дата	Петрашевский Д.А.	Стадия	Лист	Листов
								10	
Исполнитель Ситчихин Г.В.						Схема земельного участка с указанием испрашиваемых отступов от границы участка		 архитектура дизайн строительство АРДИС ПРОЕКТ	