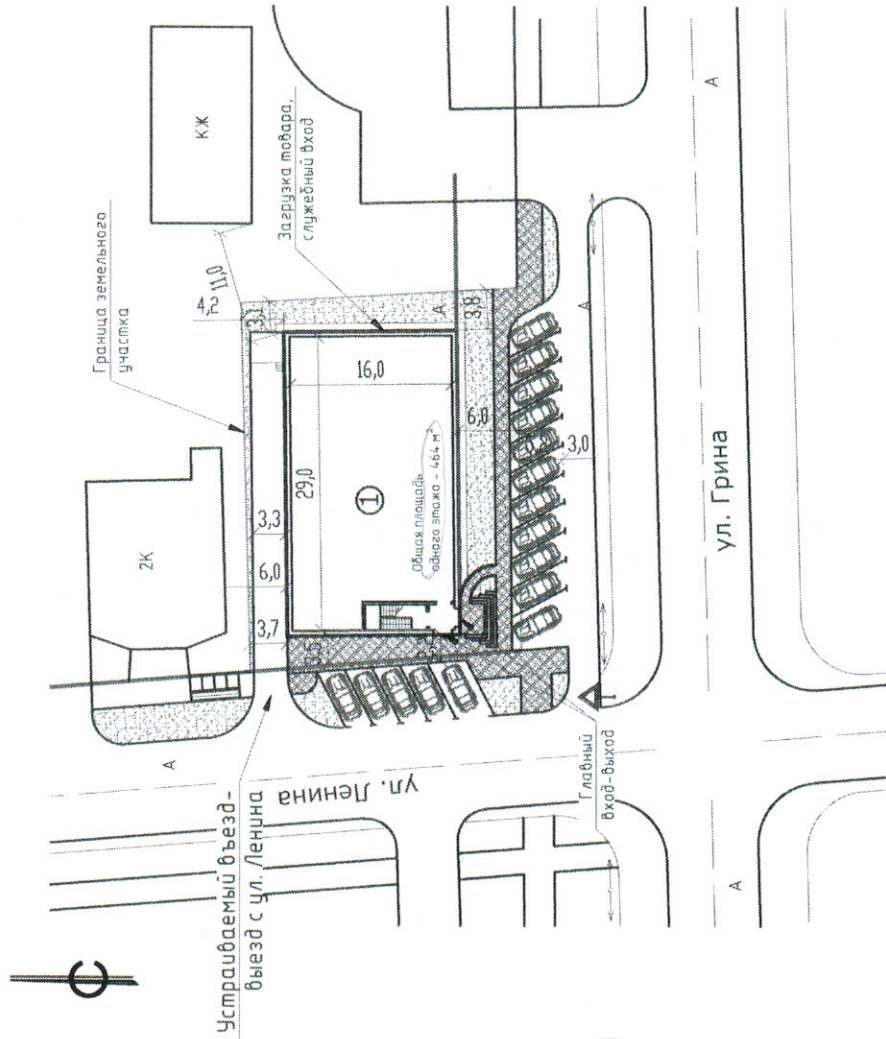

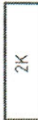

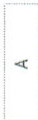




СХЕМА ПЛАНИРОВОЧНОЙ ОРГАНИЗАЦИИ ЗЕМЕЛЬНОГО УЧАСТКА, СВОДНЫЙ ПЛАН СЕТЕЙ ИНЖЕНЕРНО-ТЕХНИЧЕСКОГО ОБЕСПЕЧЕНИЯ С ОБОЗНАЧЕНИЕМ МЕСТ ПОДКЛЮЧЕНИЯ ПРОЕКТИРУЕМОГО ОБЪЕКТА КАПИТАЛЬНОГО СТРОИТЕЛЬСТВА К СУЩЕСТВУЮЩИМ СЕТЯМ ИНЖЕНЕРНО-ТЕХНИЧЕСКОГО ОБЕСПЕЧЕНИЯ

УСЛОВНЫЕ ОБОЗНАЧЕНИЯ



- | | | |
|---|---|---|
|  | - | Проектируемое здание, площадь застройки (525 м ²) |
|  | - | Существующие здания и сооружения |
|  | - | Граница отведенного участка |
|  | - | Площадки и проезды с покрытием из асфальтобетона |
|  | - | Отмостка около здания |
|  | - | Покрытые тротуара из брусчатки |

Масштаб 1 : 500

Площадь земельного участка - $959 \pm 1 \text{ м}^2$

Проектируемое здание размещено в границах мест допустимого размещения зданий, строений, которые определены в соответствии с требованиями норм градостроительства, водного законодательства, противопожарных норм и требований ПУЭ

[illegible]