


СХЕМА ПЛАНИРОВОЧНОЙ ОРГАНИЗАЦИИ ЗЕМЕЛЬНОГО УЧАСТКА М 1:500

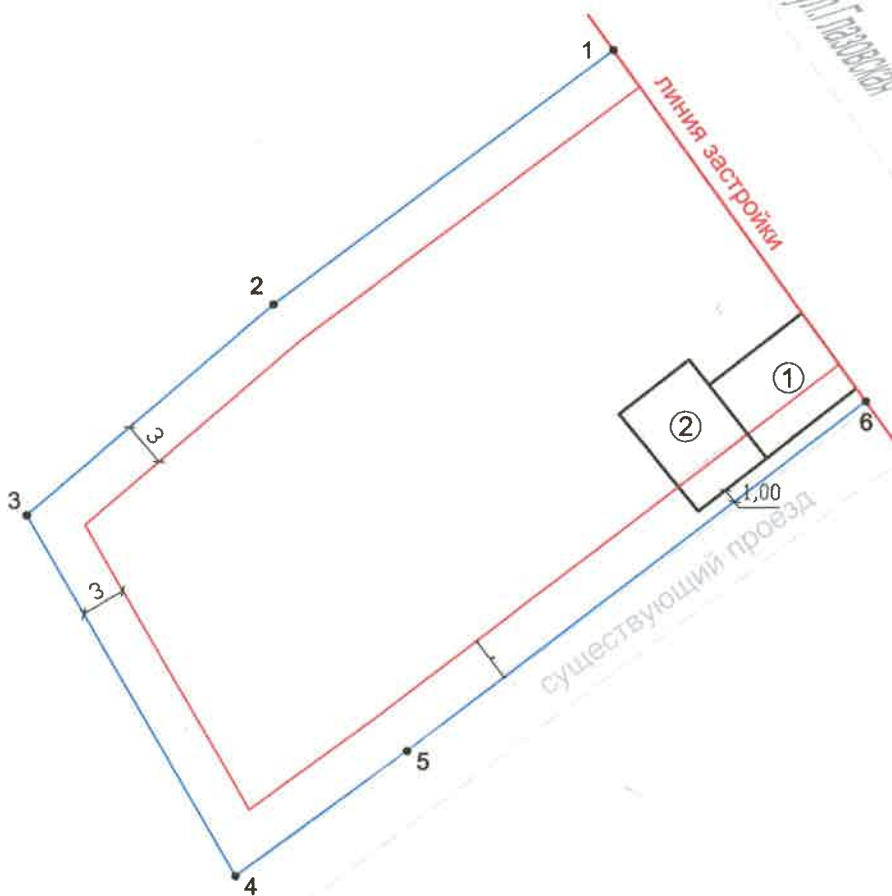

- - граница земельного участка
- - граница мест допустимого размещения здания
- ① - реконструируемое здание
- ② - пристрой

Кадастровый номер: 43:44:350110:48

ТС 90415029-24-2018-АС

Возможность размещения индивидуального жилого дома по адресу: Киров-ская обл, г. Слободской, ул.Глазовская, д.48

Кол.уч	Лист	№док	Подпись	Дата
Разраб.	Арасланов И.С.			
Пров.				
Директор	Арасланов И.С.			2018



Стадия	Лист	Листов

Схема планировочной организации земельного участка М 1:500

ООО "НМА"