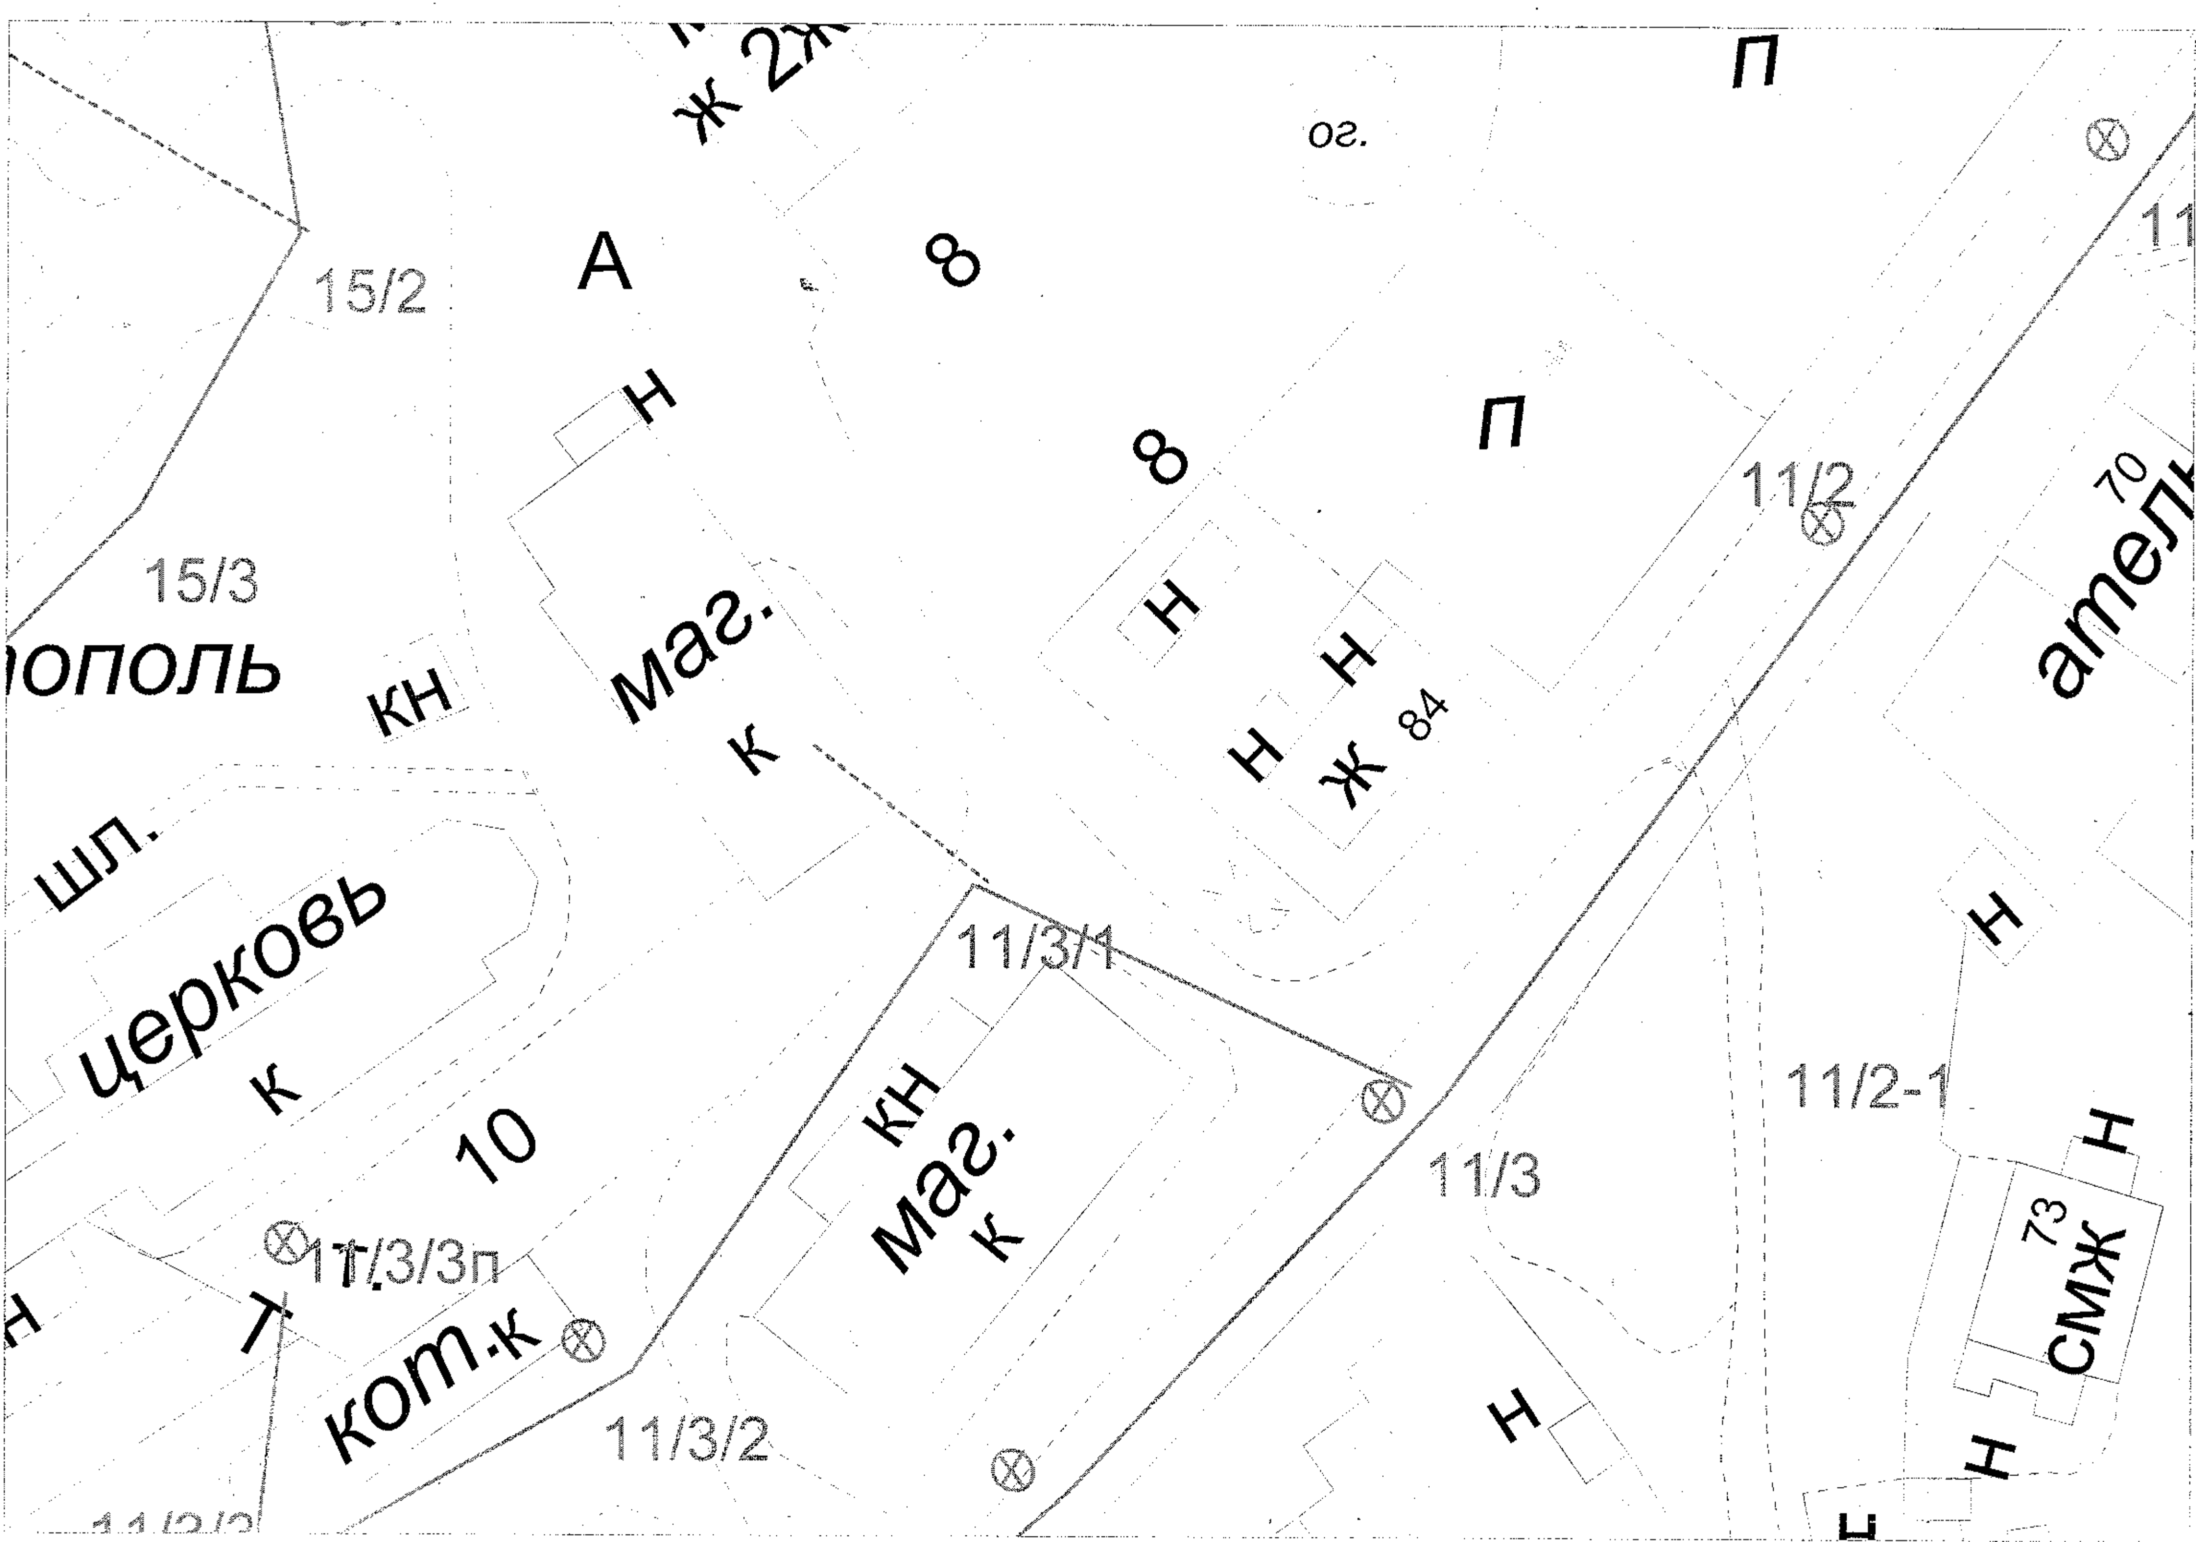

ж 2ж
П
ог.
15/2
А
8
Н
8
П
11/2
70
ател
15/3
ополь
кн
маг.
к
Н
Н
Н
ж
84
шл.
церковь
к
11/3/1
Н
10
кн
маг.
к
11/2-1
11/3
Н
73
смж
11/3/3п
Т
кот.к
11/3/2
Н
Н