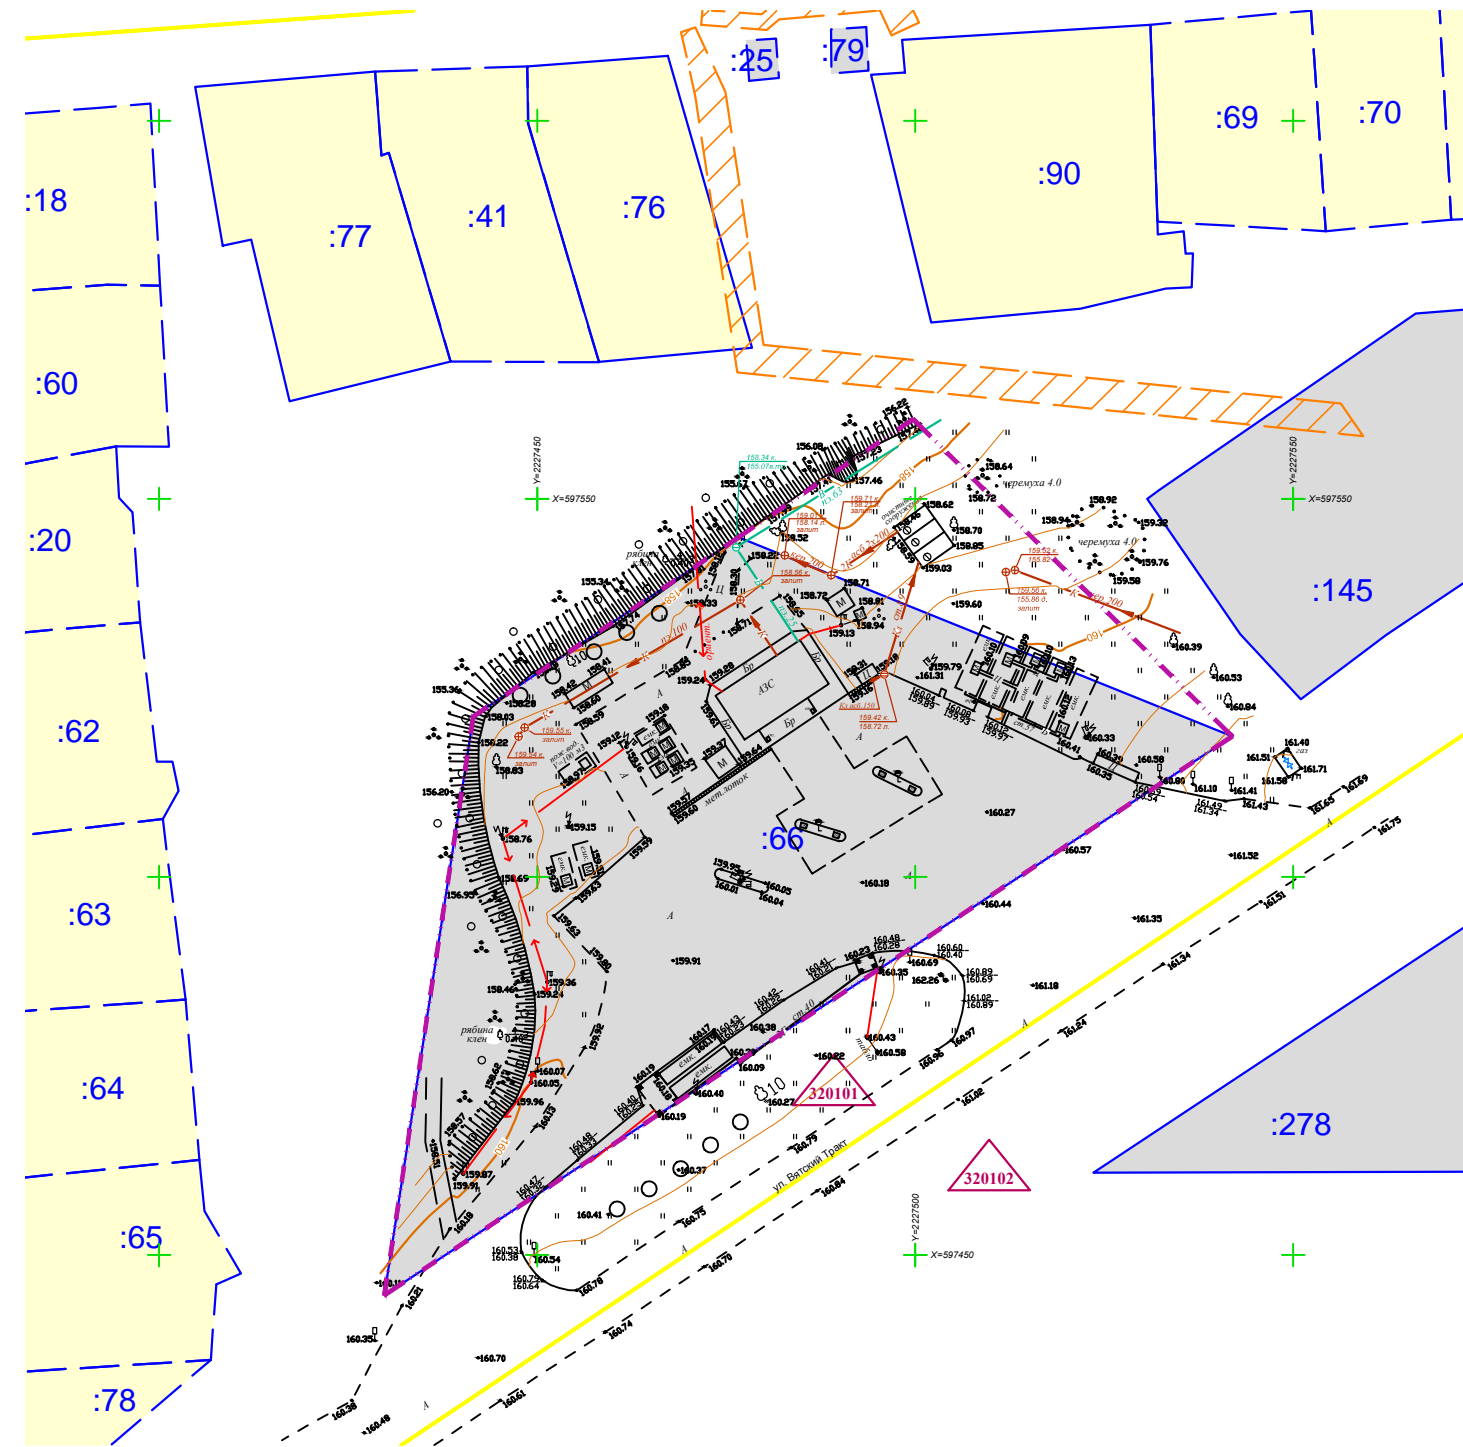


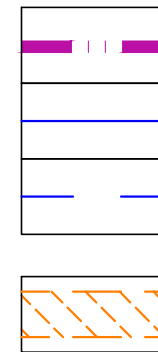


СХЕМА ИСПОЛЬЗОВАНИЯ ТЕРРИТОРИИ В ПЕРИОД ПОДГОТОВКИ ПРОЕКТА ПЛАНИРОВКИ ТЕРРИТОРИИ (ОПОРНЫЙ ПЛАН) М 1:1000




УСЛОВНЫЕ ОБОЗНАЧЕНИЯ

ГРАНИЦЫ



граница планируемой территории
 границы земельных участков по сведениям ЕГРН
 границы земельных участков по сведениям ЕГРН,
 границы которых не уточнены

ТЕРРИТОРИИ

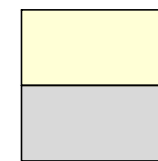

существующая жилая застройка
 производственного назначения




номер кадастрового квартала

:66

номер кадастрового участка





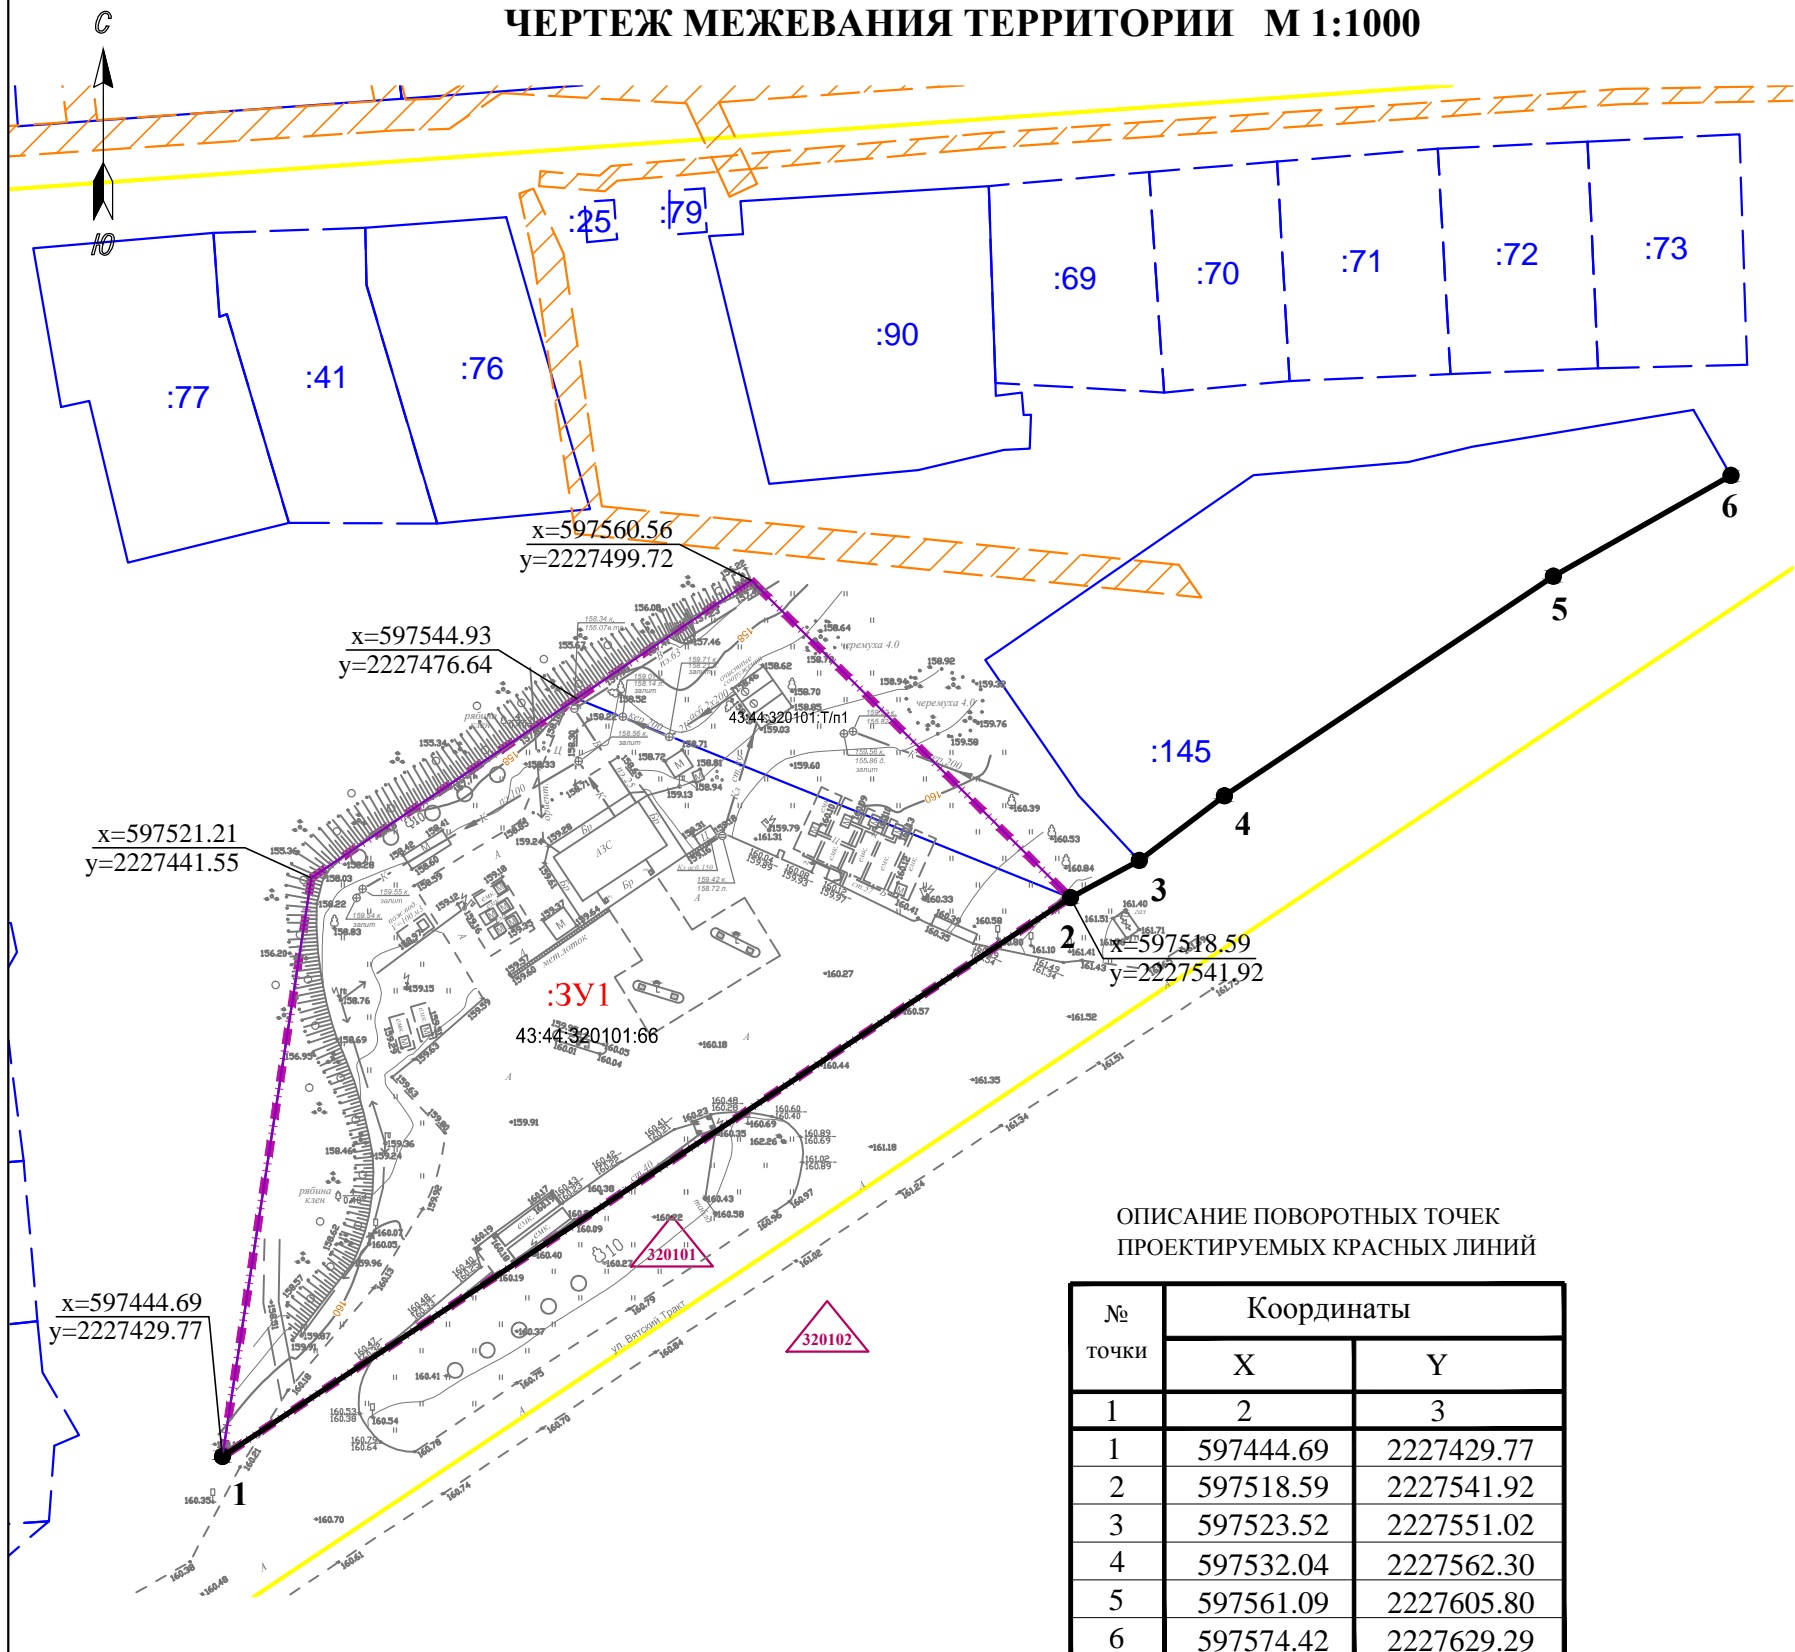








						18003 ОП		
						Документация по планировке территории (проект межевания) земельного участка с кадастровым номером 43:44:320101:66 в городе Слободской		
Изм.	Кол.уч.	Лист	№ док.	Подпись	Дата			
Директор		Беляев В.А.						Стадия Лист Листов
								ПП 1 1
Разработал		Сухих А.А.						ООО "Землемер"
Н.контр.		Беляев В.А.				Схема использования территории в период подготовки проекта планировки территории (Опорный план) М 1:1000		

ЧЕРТЕЖ МЕЖЕВАНИЯ ТЕРРИТОРИИ М 1:1000

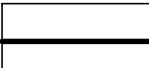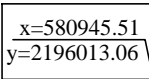

УСЛОВНЫЕ ОБОЗНАЧЕНИЯ

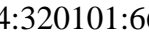ГРАНИЦЫ

-  граница планируемой территории
-  границы земельных участков по сведениям ЕГРН
-  границы земельных участков по сведениям ЕГРН, границы которых не уточнены
-  граница образуемого земельного участка
-  границы кадастровых кварталов
-  охранный зона ЛЭП
-  красная линия проектируемая
-  координаты поворотных точек проектируемого земельного участка
-  320101 номер кадастрового квартала
-  :66 номер кадастрового участка
-  43:44:320101:66 номер земельного участка
-  :3У1 номер земельного участка по проекту
-  1• точки поворота проектируемых красных линий

ОПИСАНИЕ ПОВОРОТНЫХ ТОЧЕК ПРОЕКТИРУЕМЫХ КРАСНЫХ ЛИНИЙ

№ точки	Координаты	
	X	Y
1	2	3
1	597444.69	2227429.77
2	597518.59	2227541.92
3	597523.52	2227551.02
4	597532.04	2227562.30
5	597561.09	2227605.80
6	597574.42	2227629.29

Характеристики образуемых земельных участков

№ п/п	КАДАСТРОВЫЙ НОМЕР	МЕСТОПОЛОЖЕНИЕ (АДРЕС)	СВЕДЕНИЯ О ЗАРЕГИСТРИРОВАННЫХ ПРАВАХ	ВИД ИСПОЛЬЗОВАНИЯ ЗЕМЕЛЬНОГО УЧАСТКА	ПЛОЩАДЬ (КВ.М) кадастр	ПРОЕКТНЫЕ РЕШЕНИЯ		
						НОМЕР ЧАСТИ УЧАСТКА	ПЛОЩАДЬ (КВ.М)	СПОСОБ ОБРАЗОВАНИЯ ЗЕМЕЛЬНОГО УЧАСТКА
Участок :3У1 (S=5906 м²)								
1	43:44:320101:66	Кировская обл., г. Слободской, ул. Вятский тракт	В собственности юр. лица	Для производственных надобностей	5092	43:44:320101:66	5092	Заправка транспортных средств (код 4.9.1.1) /
2	-	Кировская обл., г. Слободской, ул. Вятский тракт	-	земли, не вовлеченные в градостроительную или иную деятельность	-	43:44:320101:Т/п1	814	Земли населенных пунктов

						18003 ЧМТ					
						Документация по планировке территории (проект межевания) земельного участка с кадастровым номером 43:44:320101:66 в городе Слободской					
Изм.	Кол.уч.	Лист	№ док.	Подпись	Дата				Стадия	Лист	Листов
Директор		Беляев В.А.							ПП	1	1
Разработал		Сухих А.А.							Чертеж межевания территории М 1:1000 ООО "Землемер"		
Н.контр.		Беляев В.А.									