


Схема планировочной организации земельного участка, по адресу: г.Слободской, ул.Кирова, 15

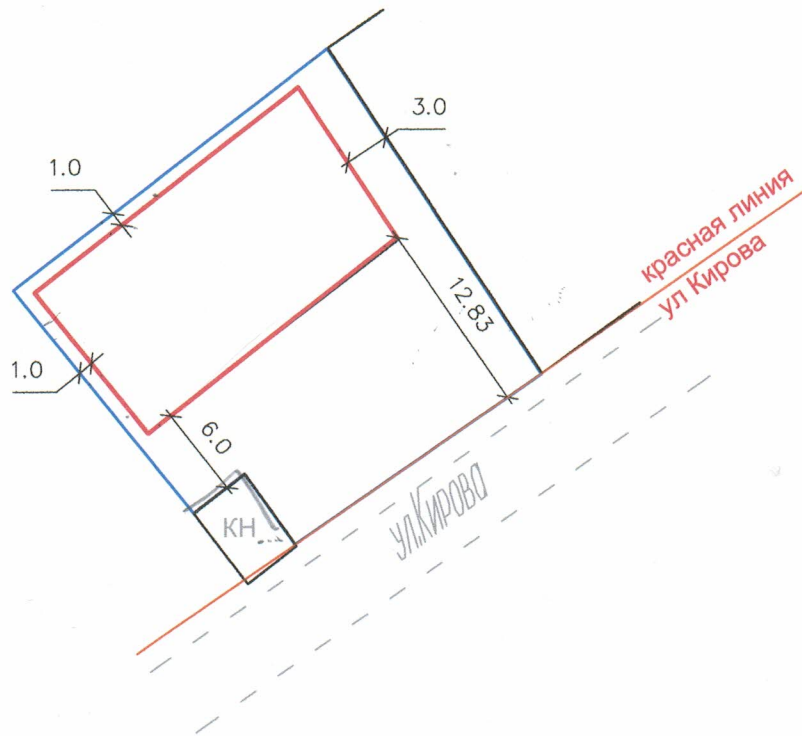

Условные обозначения:

- - граница земельного участка
- - планируемое размещение здания магазина

Предполагаемая площадь застройки здания 256,2 кв. м.

						Строительство здания магазина, по адресу: Кировская обл, г Слободской, ул Кирова, 15			
Изм.	Кол.ч	Лист	Ндок.	Подпись	Дата	Кузнецов С.А.	Стадия	Лист	Листов
Разраб.								1	1
Пров.						Схема планировочной организации земельного участка	ООО "НМА"		
Директор					2020				

