




Схема № 2 (КОГЕУЗ "Слободская центральная районная больница имени академика А.Н. Бакулева") к Перечню

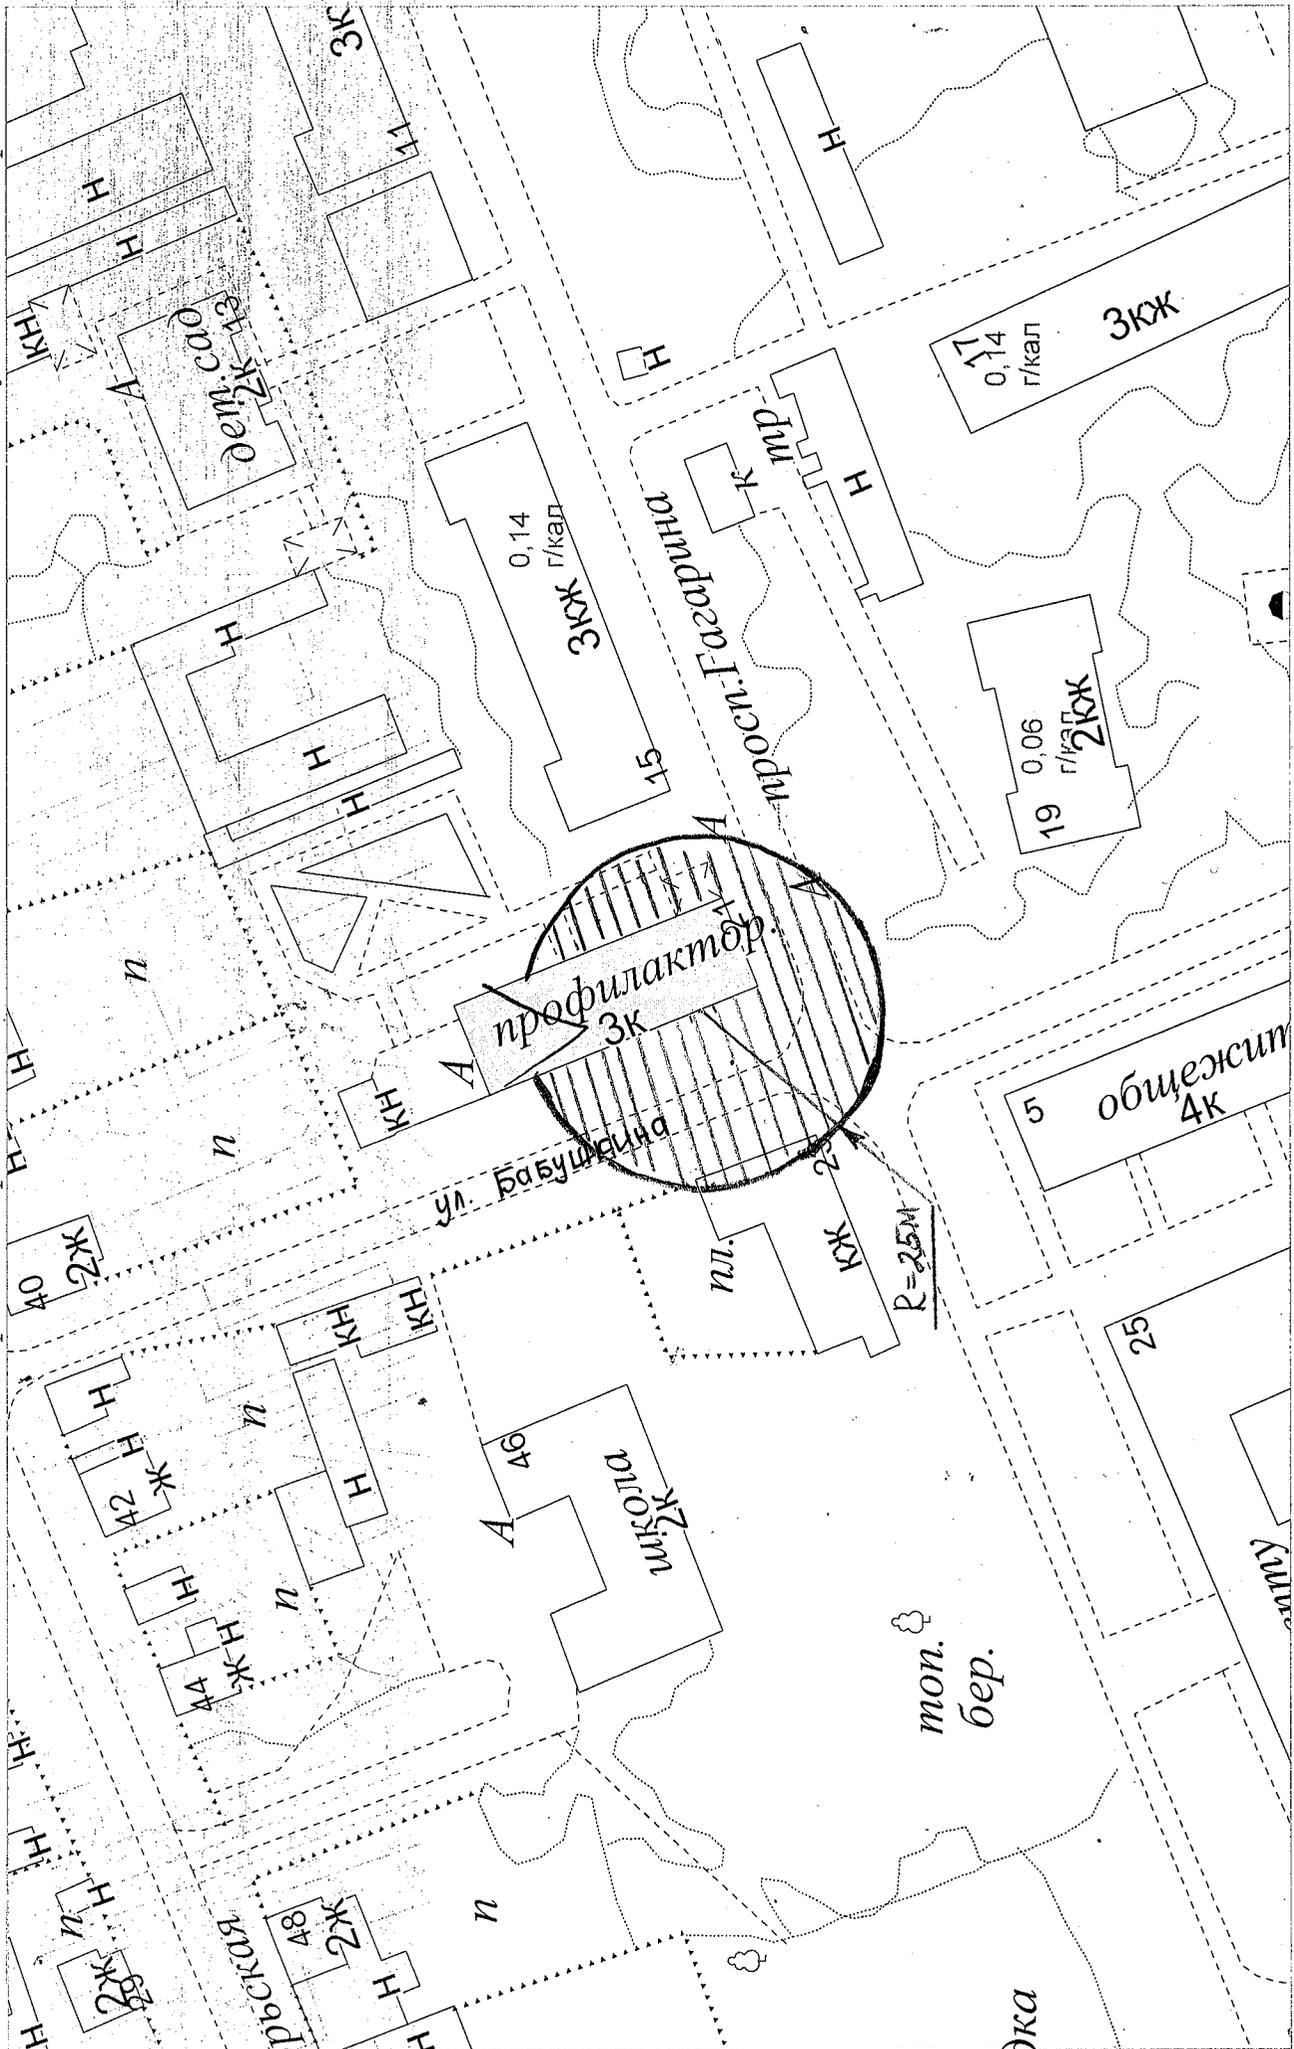

М 1:1000





Схема № 5 (КОГБУЗ "Слободская Центральная районная больница имени академика А.Н. Вакулева") к Перечню



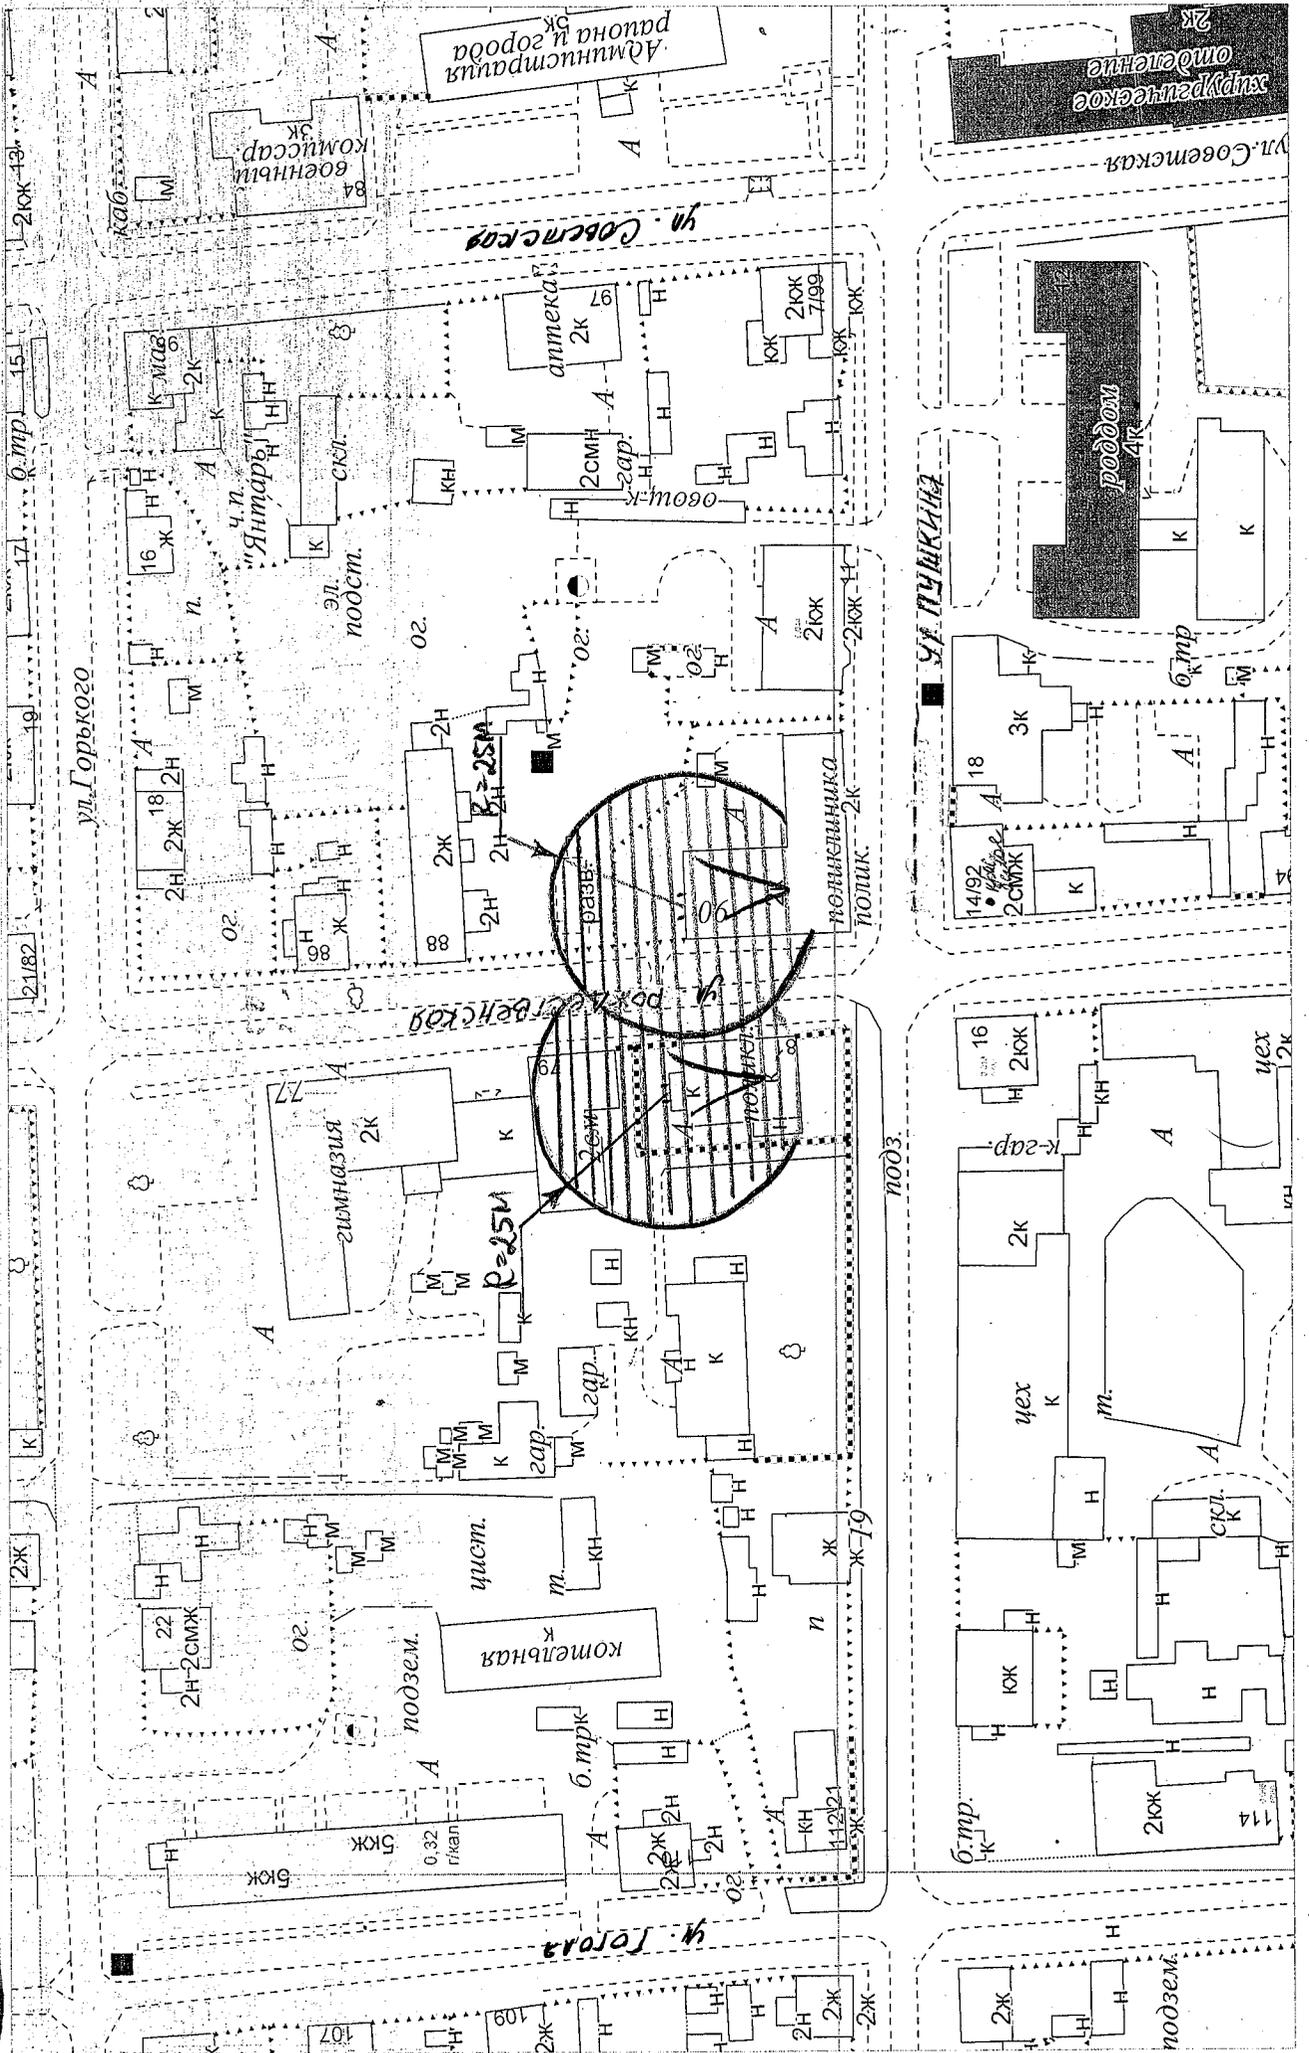


Схема № 6 (КОГБУЗ "Слободская центральная районная больница имени академика А.Н. Бакулева") к Перечню

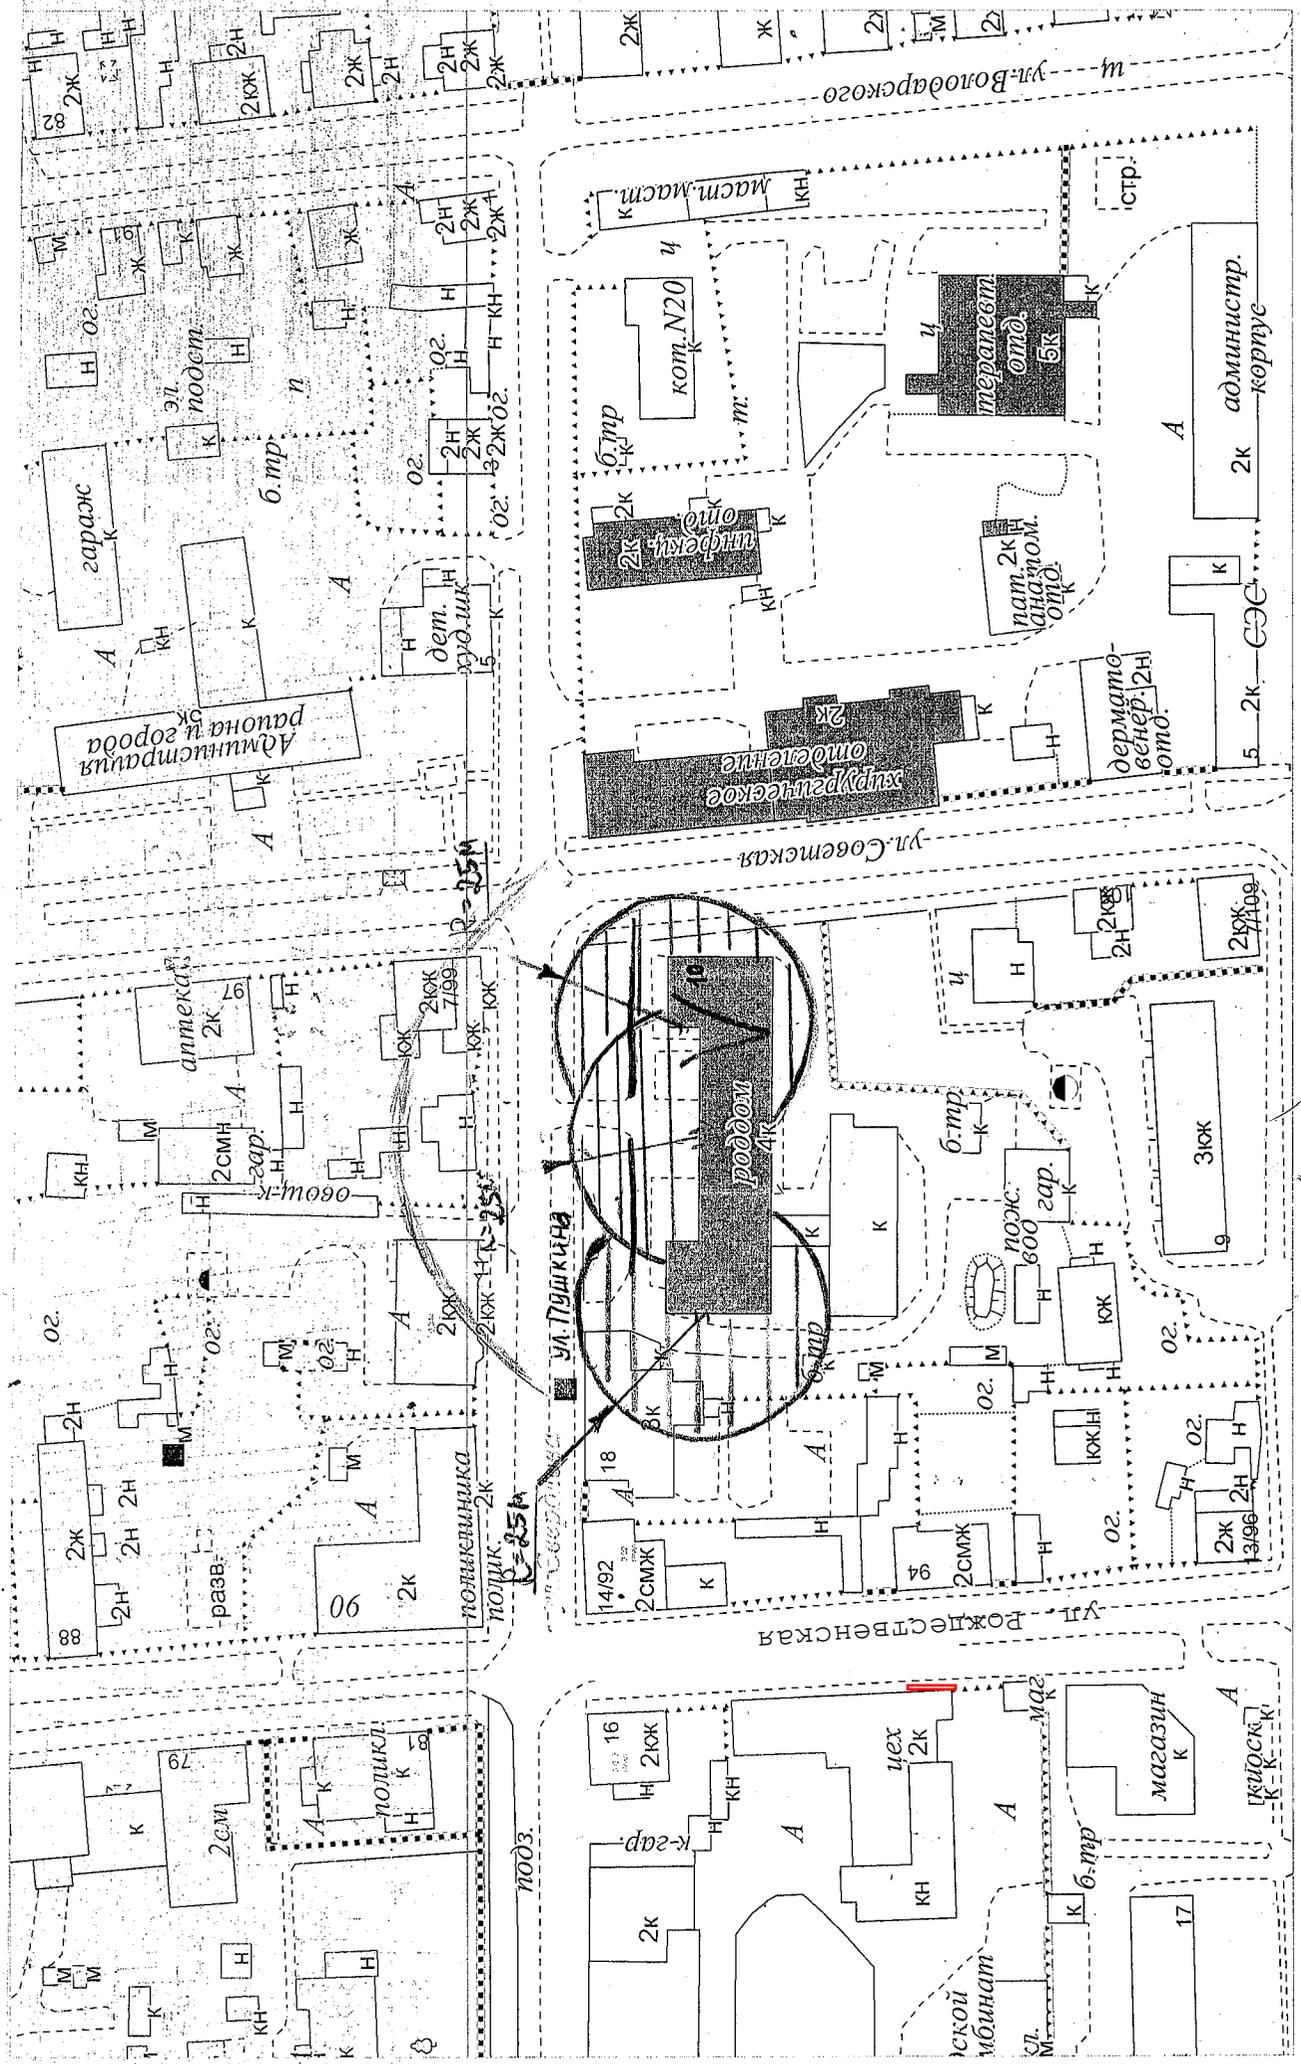


M 1:1500

Схема № 7 (КОГБУЗ "Слободская центральная районная больница имени А.Н. Бакулева") к Перечню

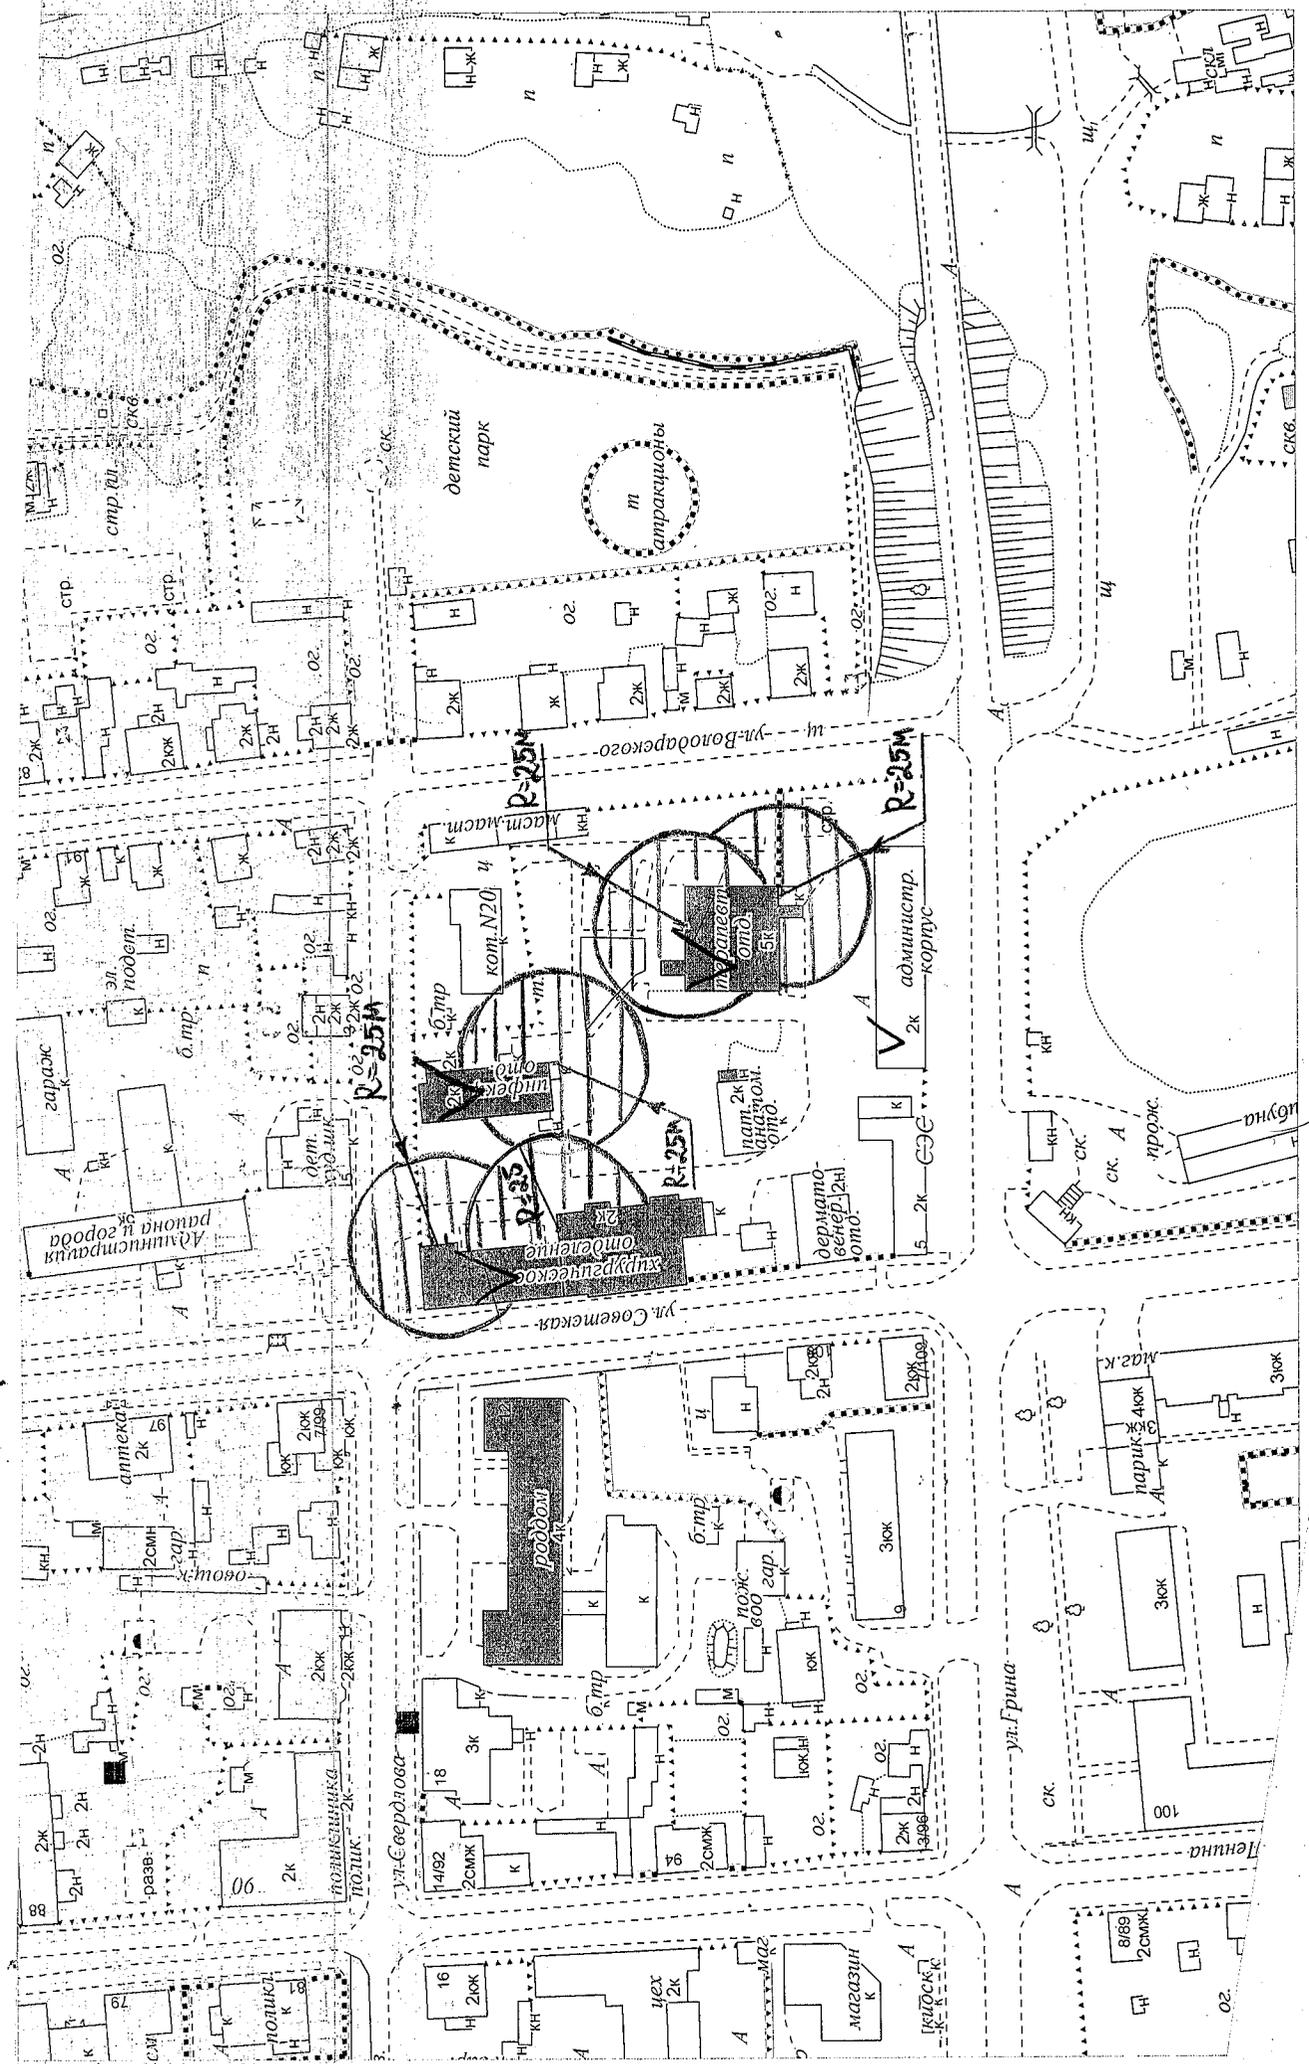


M 1:2000

Схема № 8 (КОГБУЗ "Слободская центральная районная больница имени академика А.Н. Бакулева") к Перечню

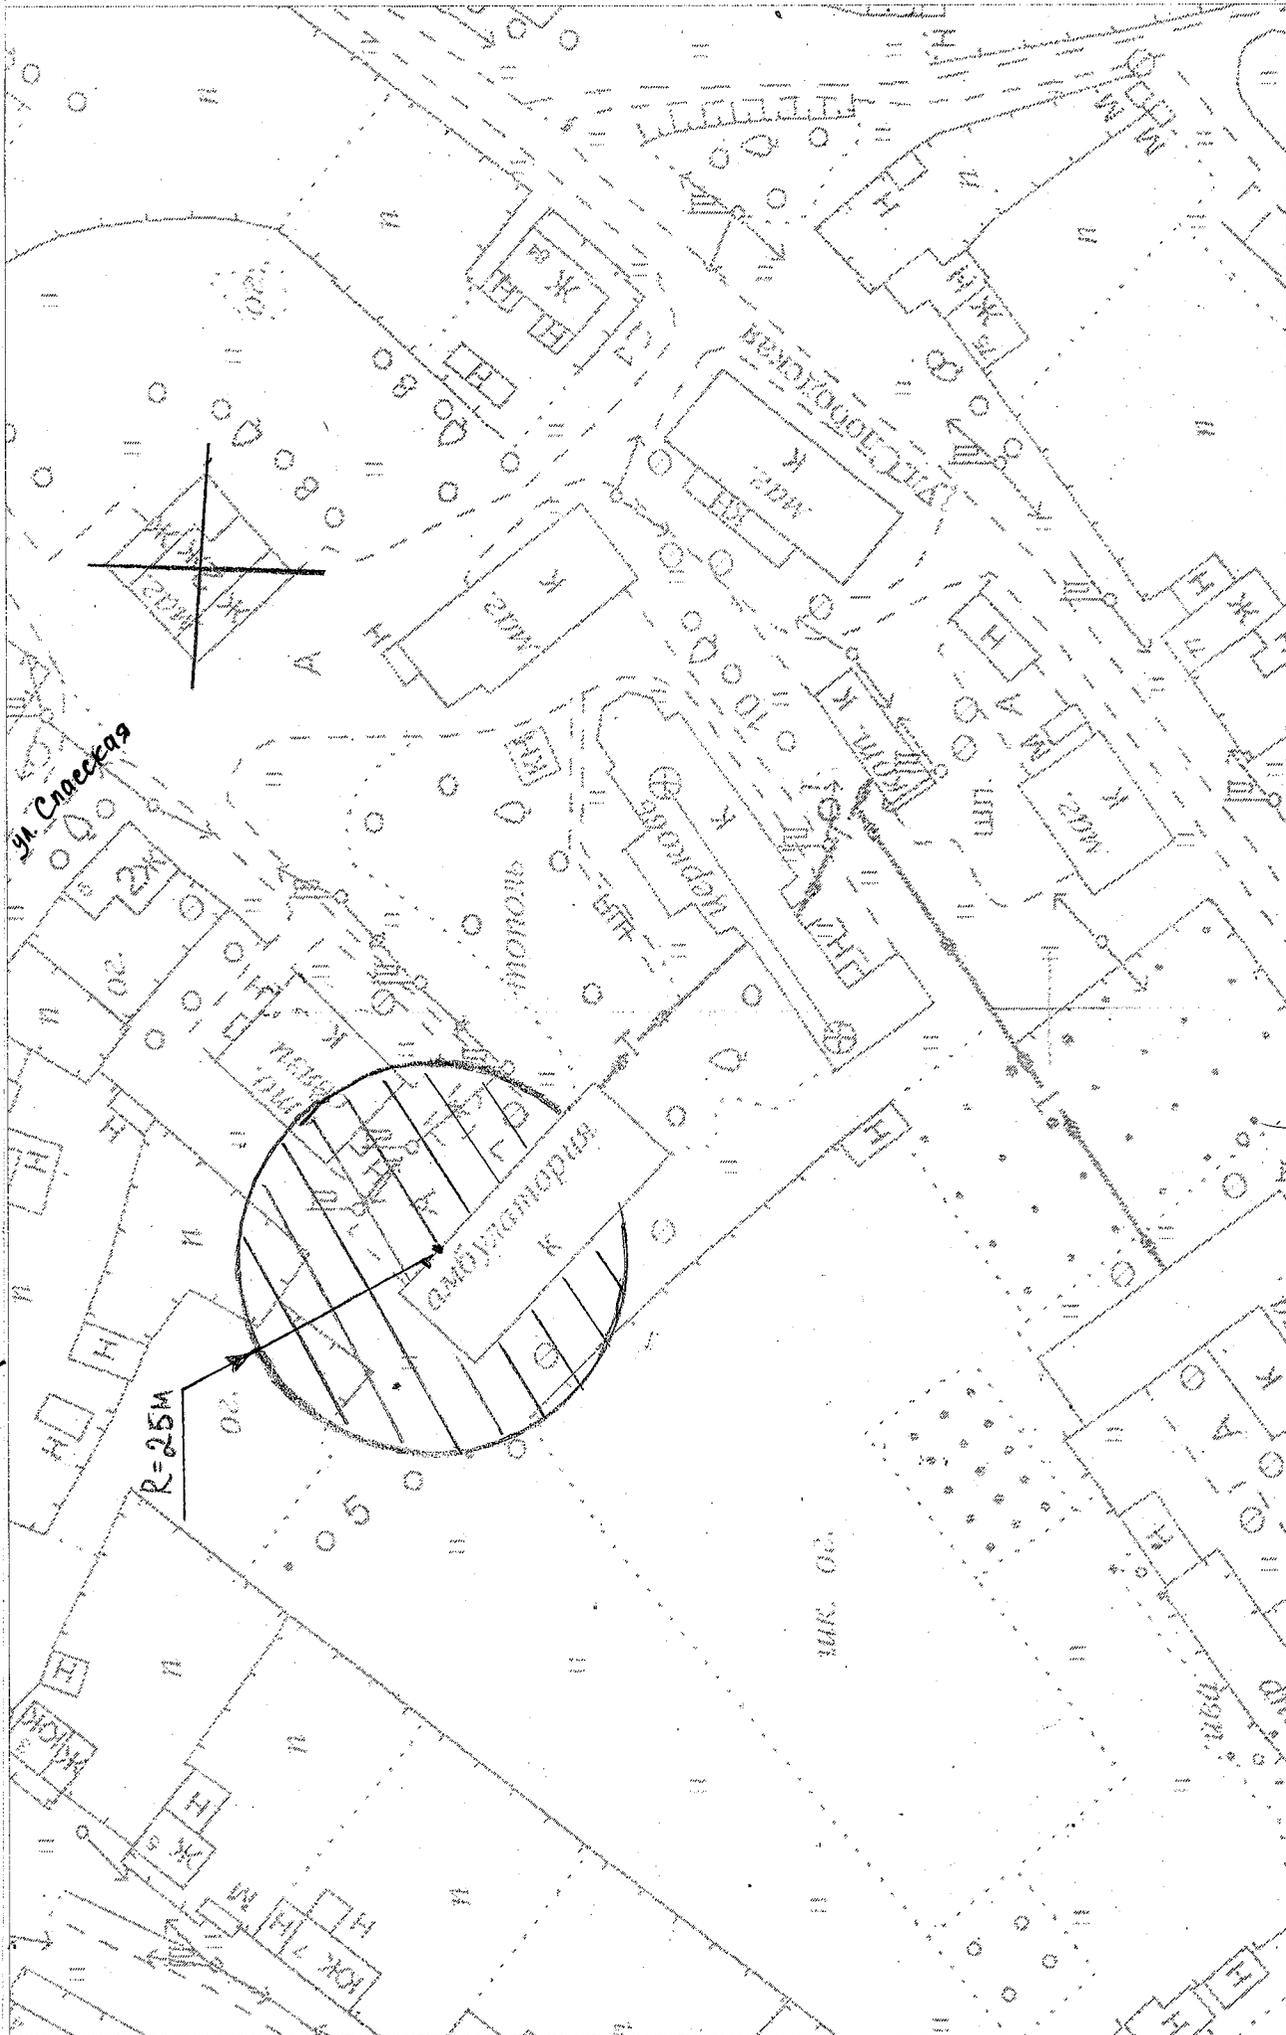


М 1:1000

Схема № 9 (КОГБУЗ "Слободская центральная районная больница имени академика А.Н. Бакулева") к Перечню

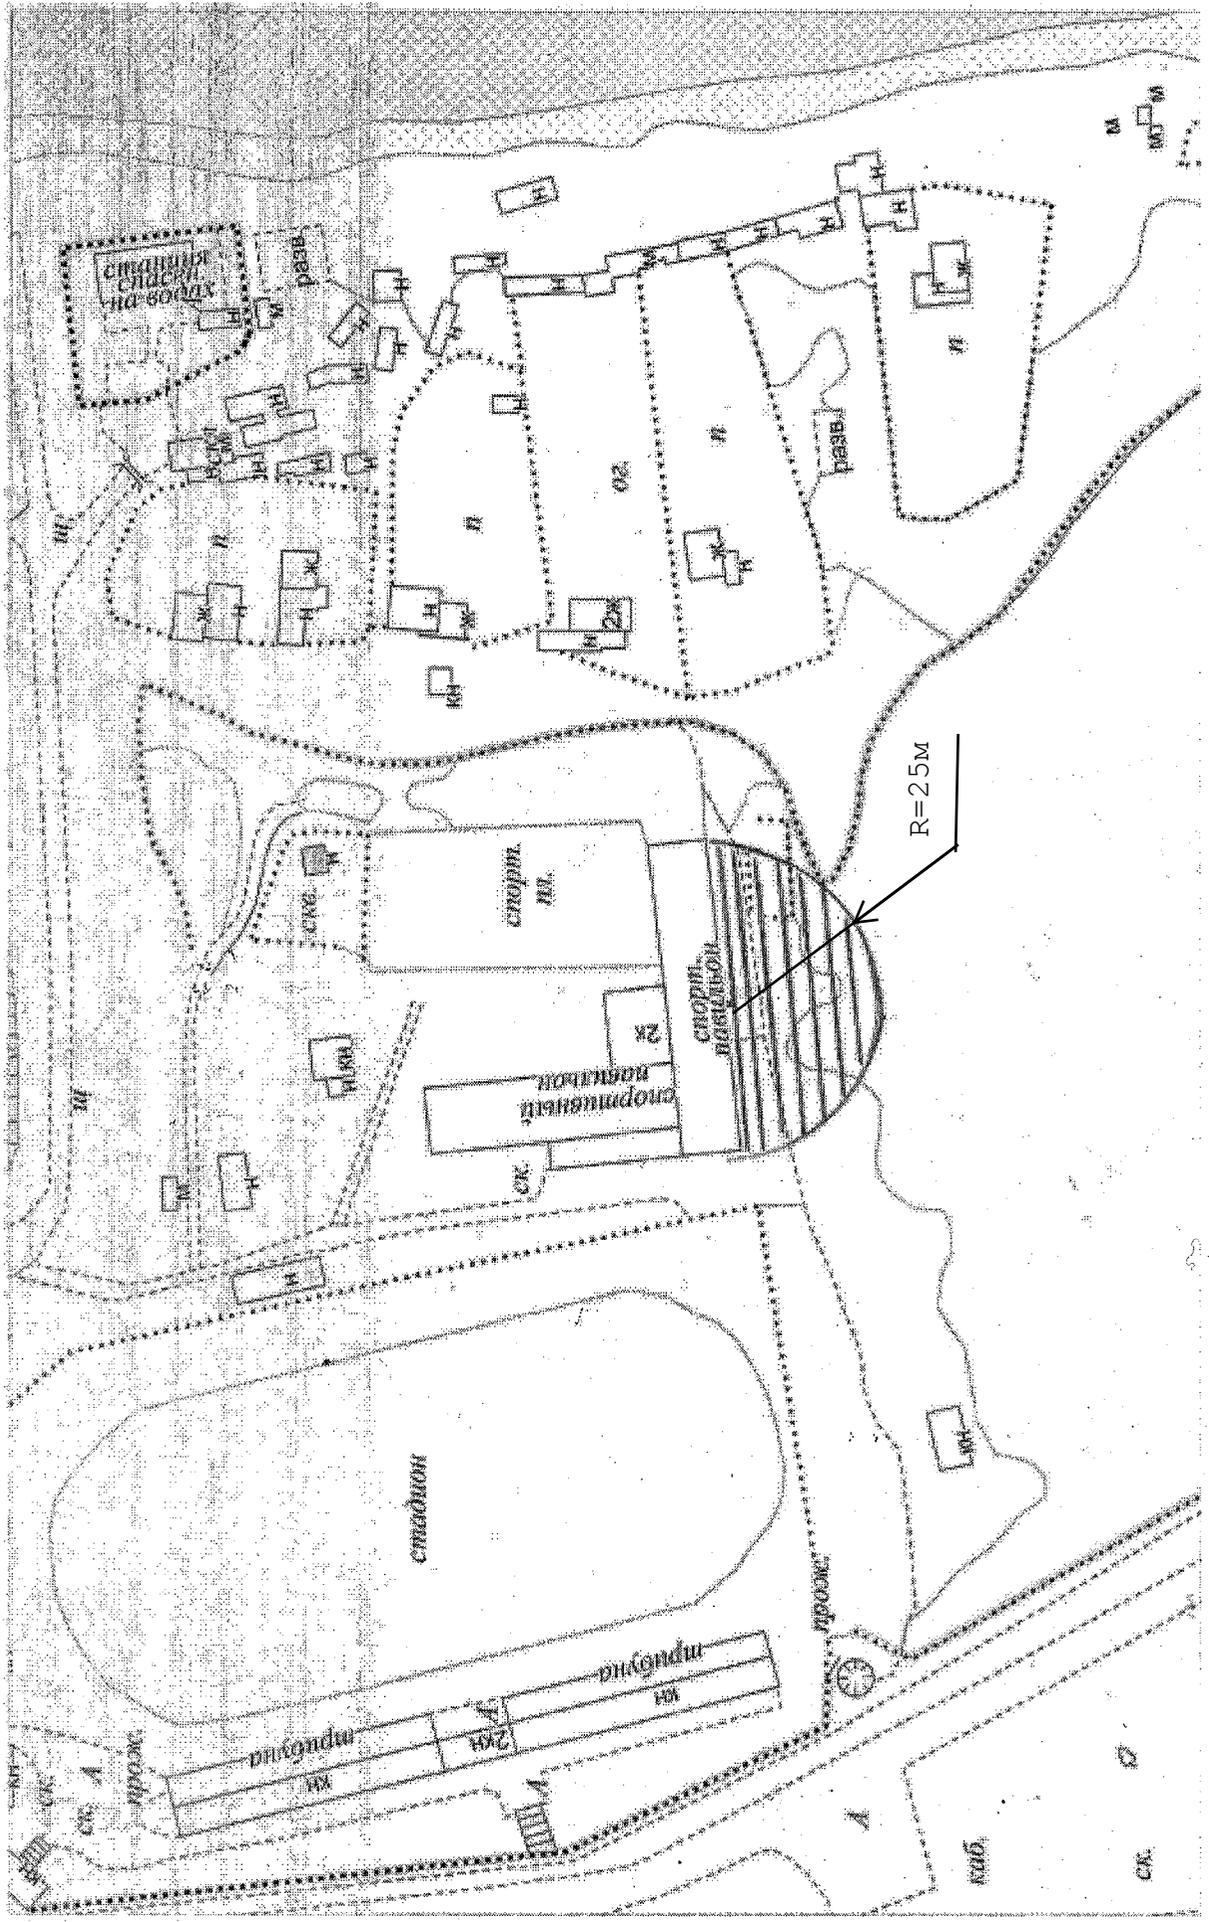


М 1:1250

Схема № 10 (ООО "СИНО") к Перечню

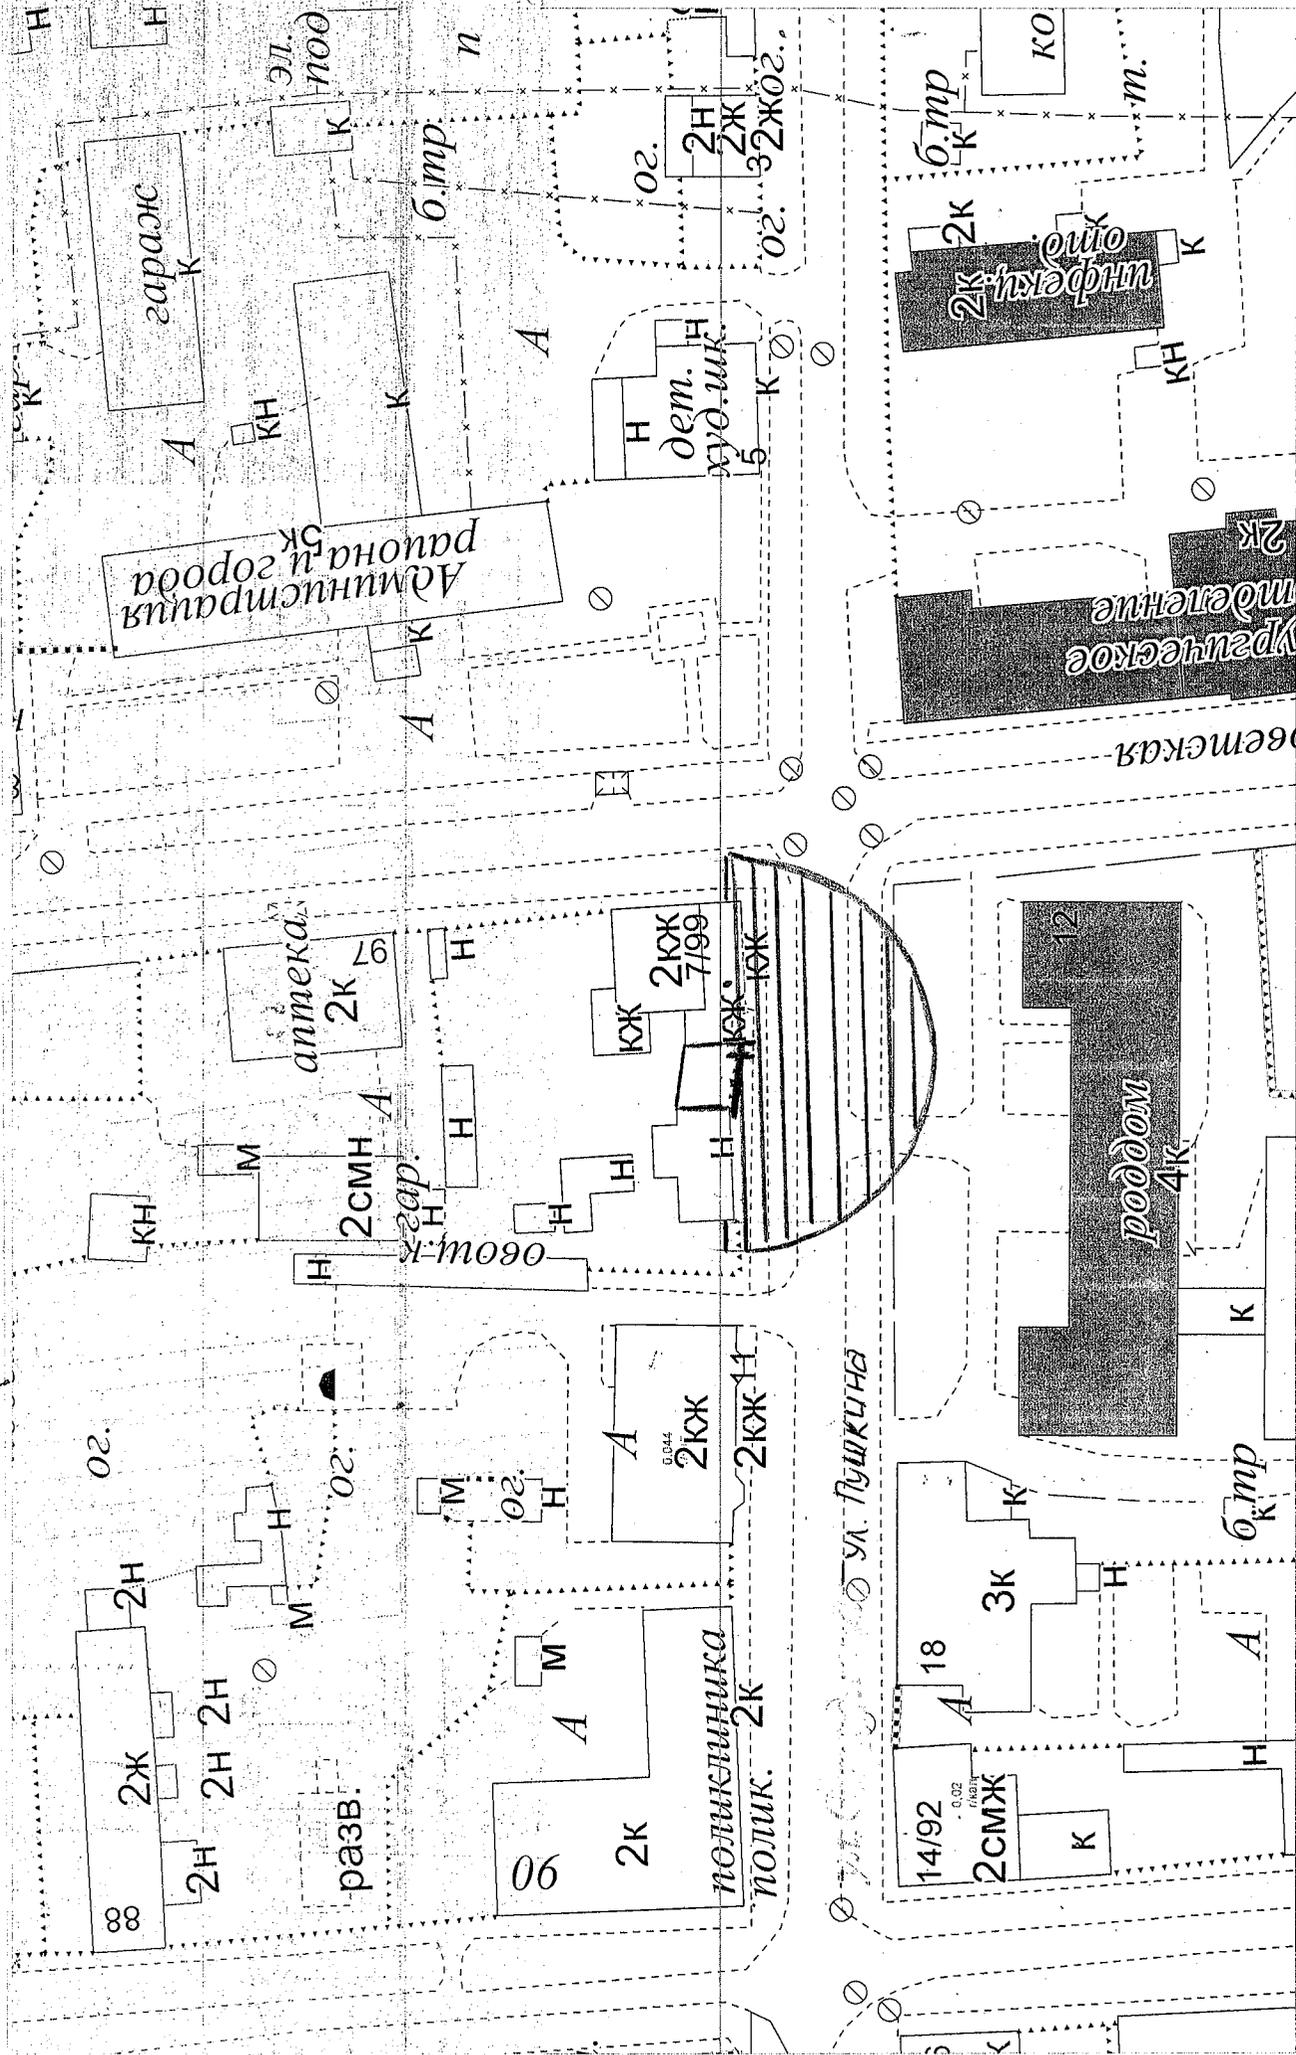


М 1:1000

Схема № 11 (ООО "СИНО") к Перецню

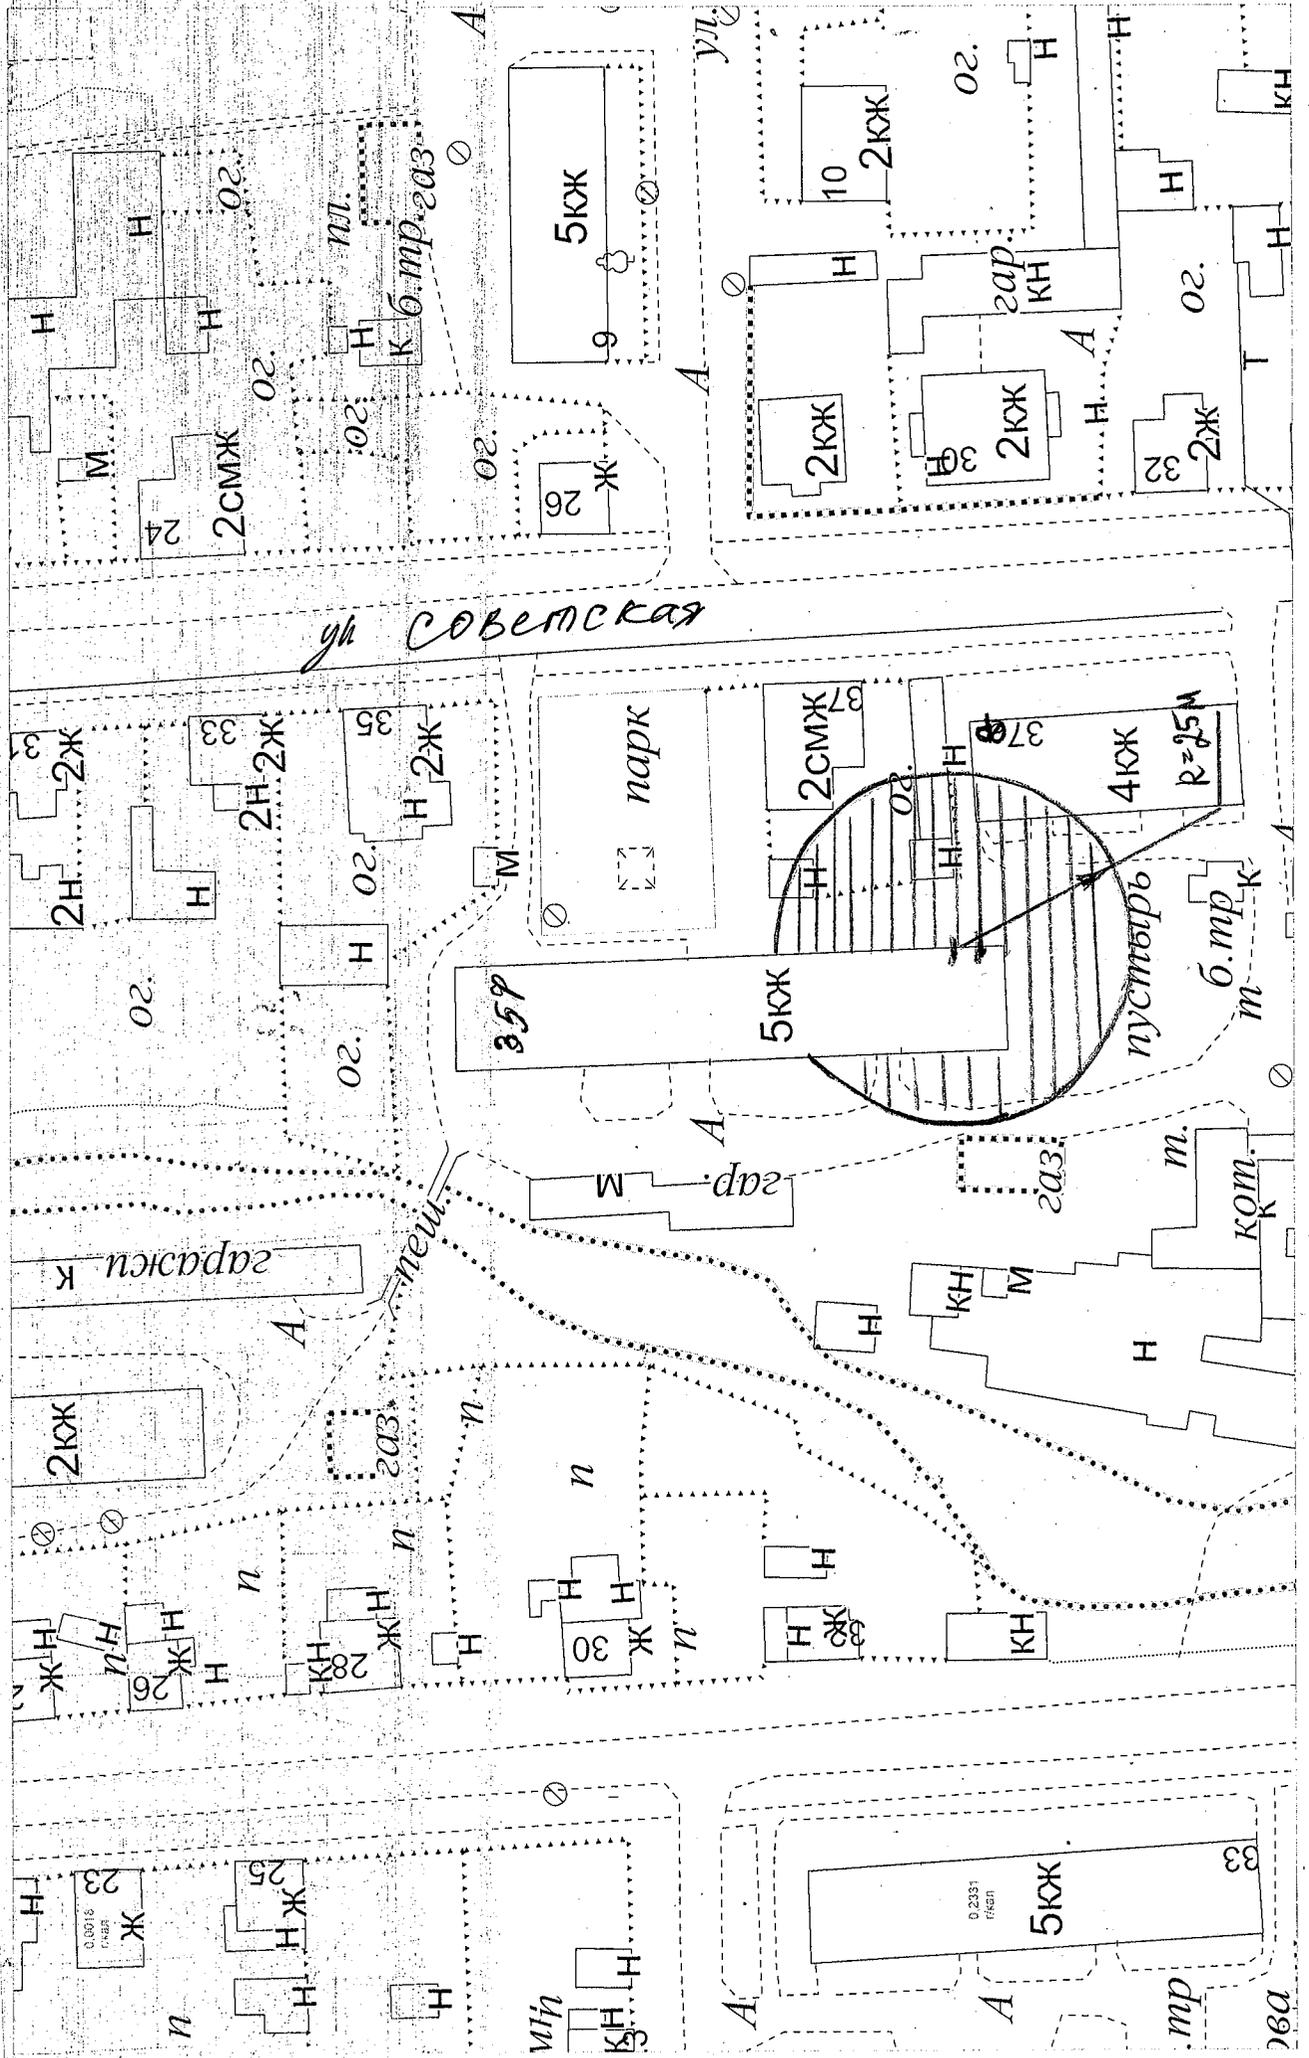


M 1:1000

Схема № 12 (ЛОР кабинет "Будь здоров" к Перечню

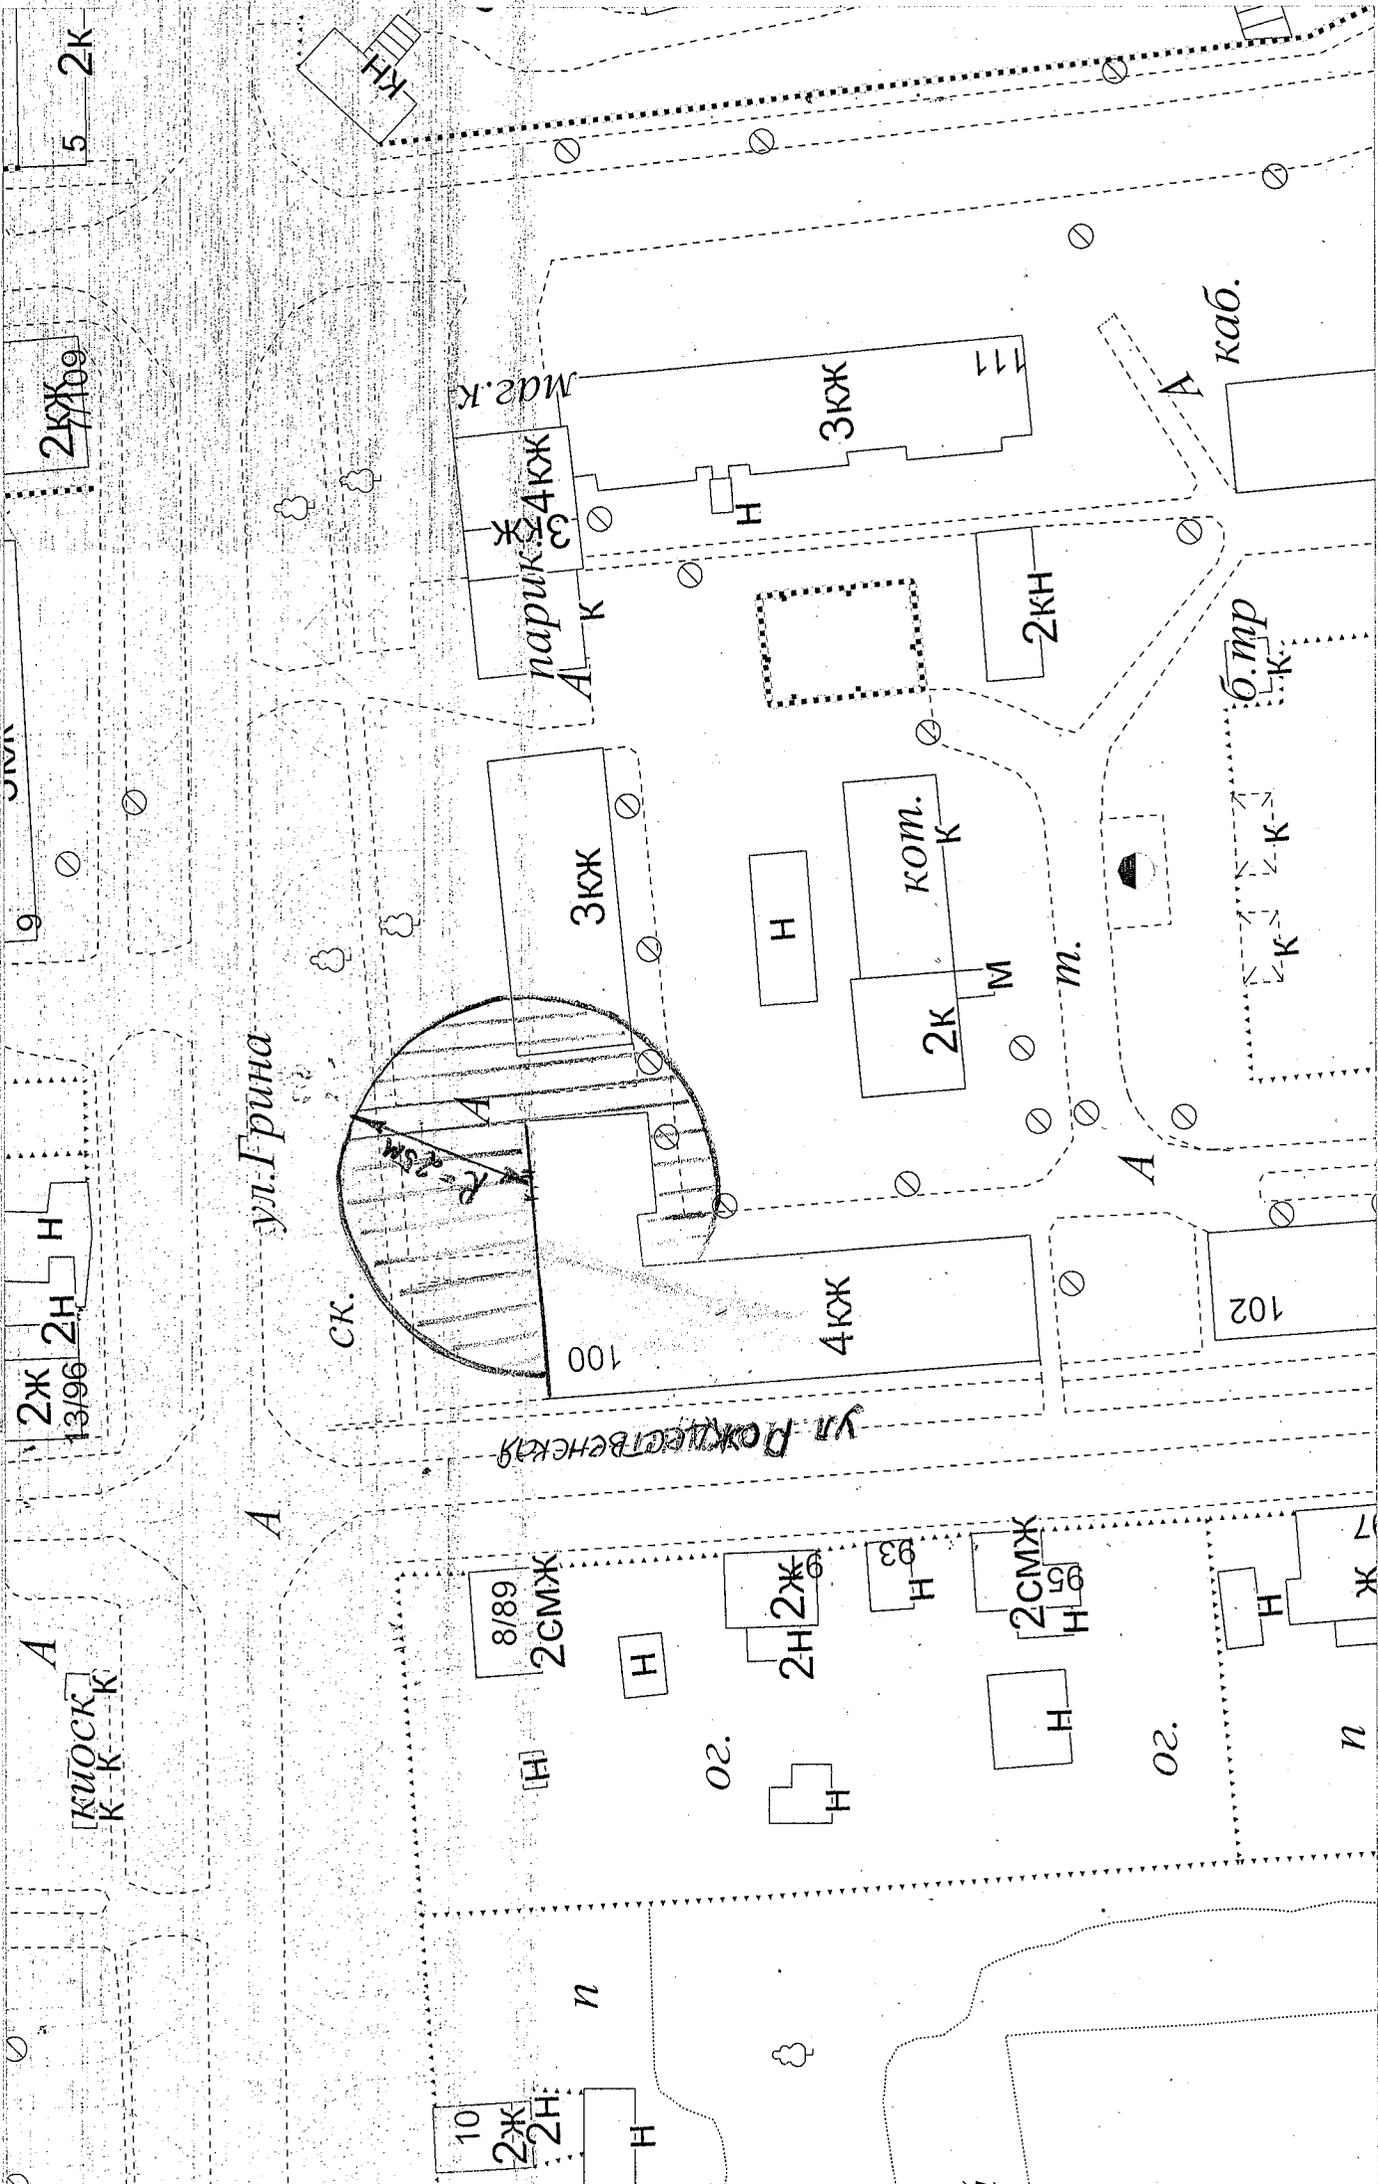

M 1:1000

Схема № 13 (Медицинский кабинет) \* Перечню

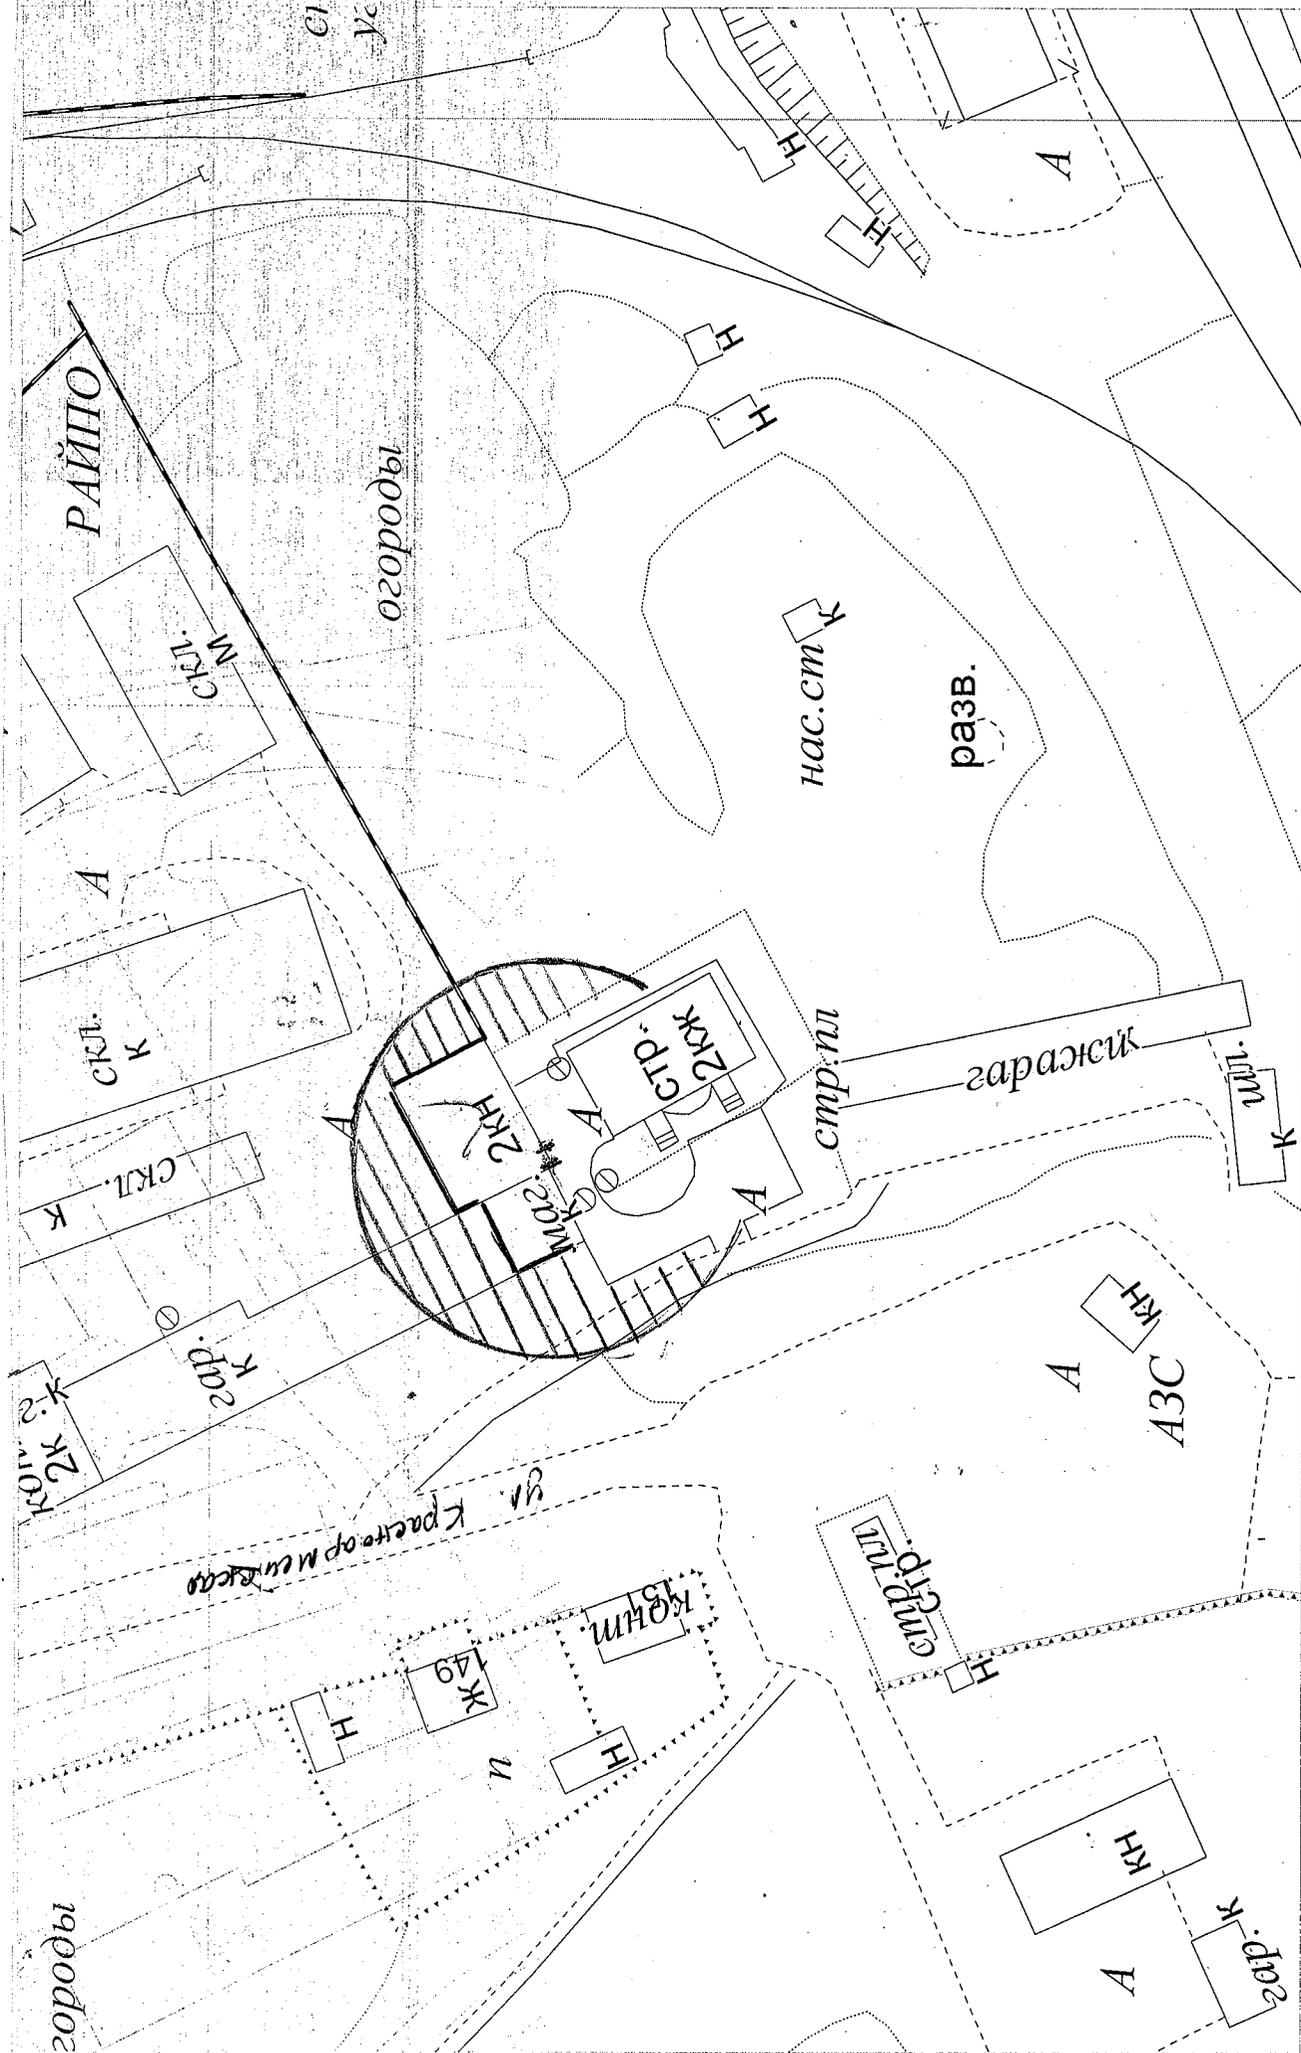

М 1:1000

откр. склад

трансп. цех  
2к

басс

Ул. Октябрьская

спорт площадка

M 1:1000

Схема № 14 (Стоматологический кабинет) к Перечню  
Рабочая




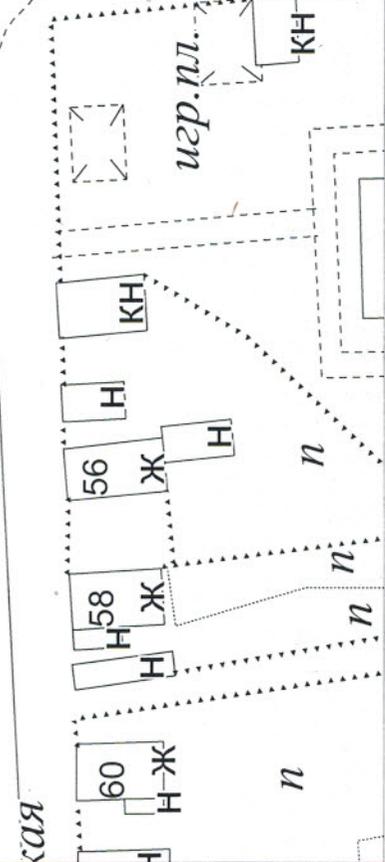




Схема № 16 (ООО "Дентал") к Перечню

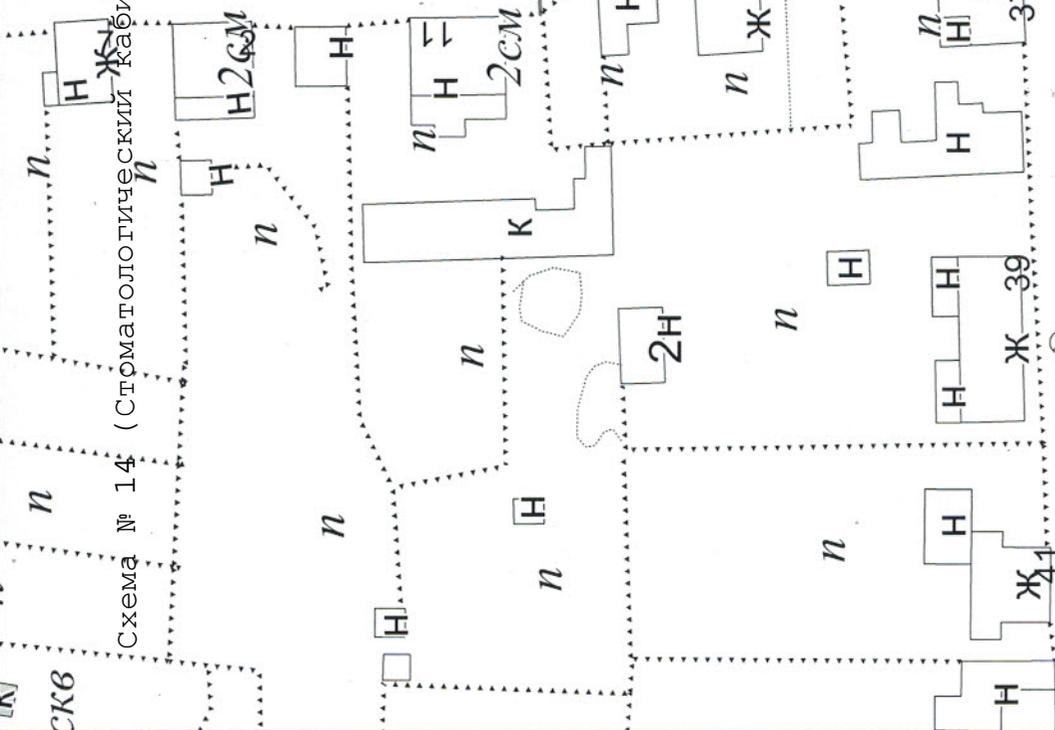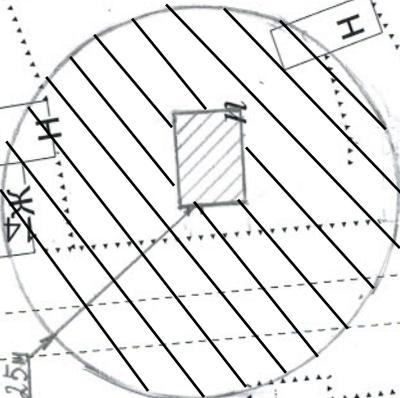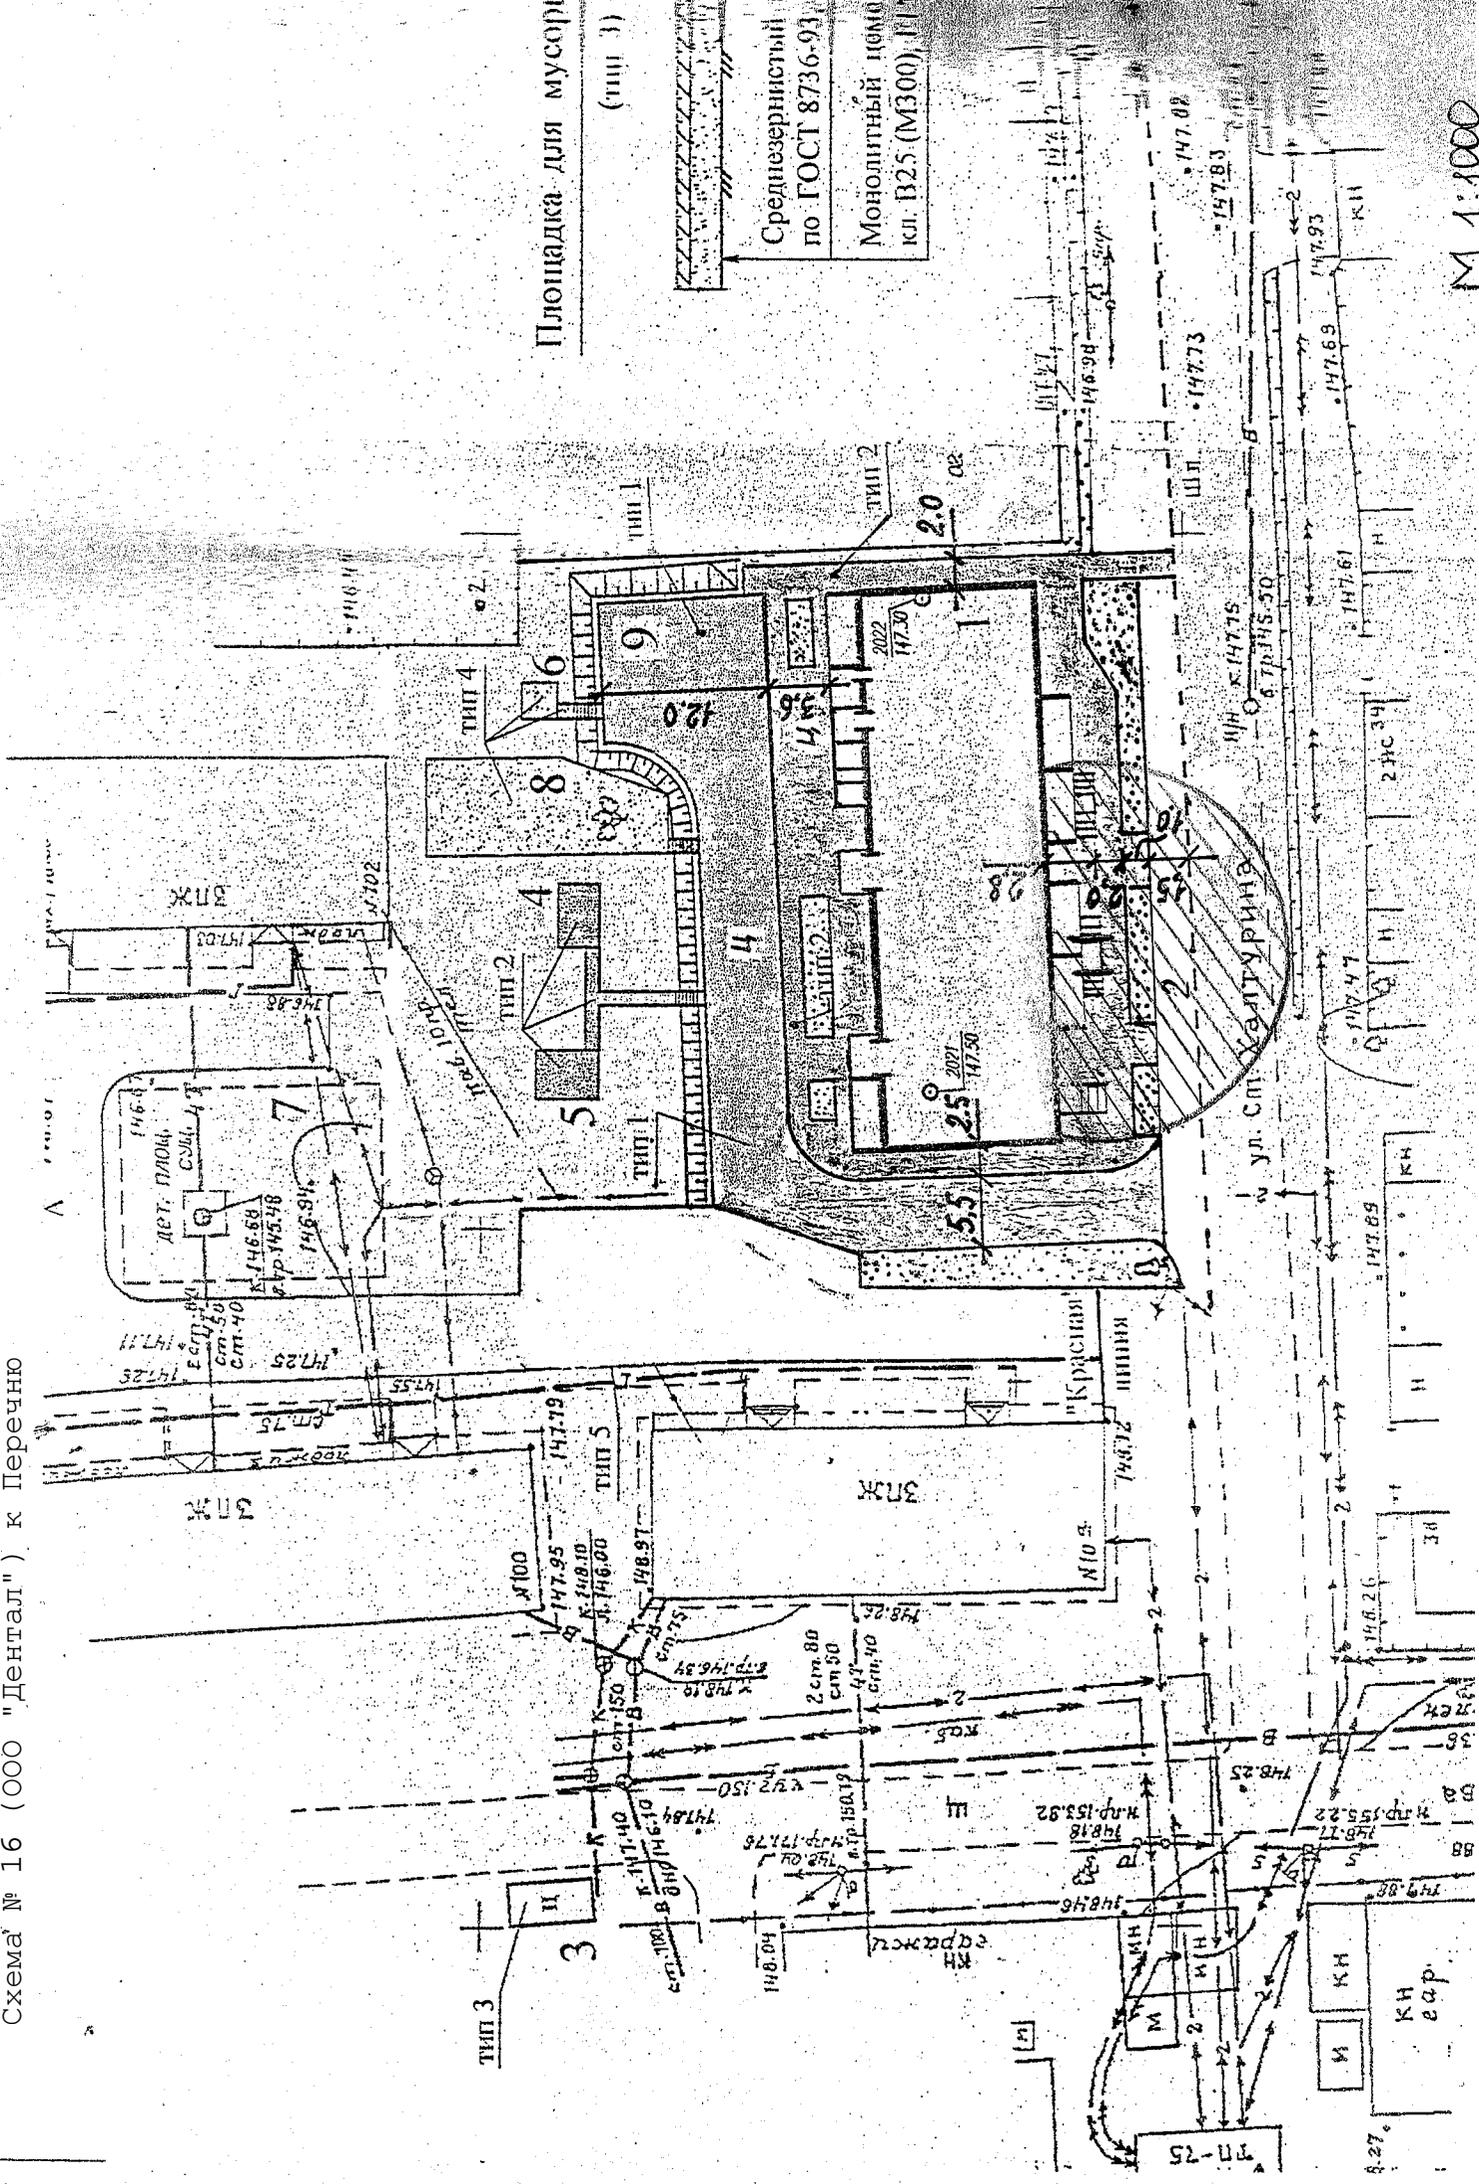

М 1:1000

Схема № 17 (МБОУ СОШ № 5 г. Слободского Кировской области) к Перечню



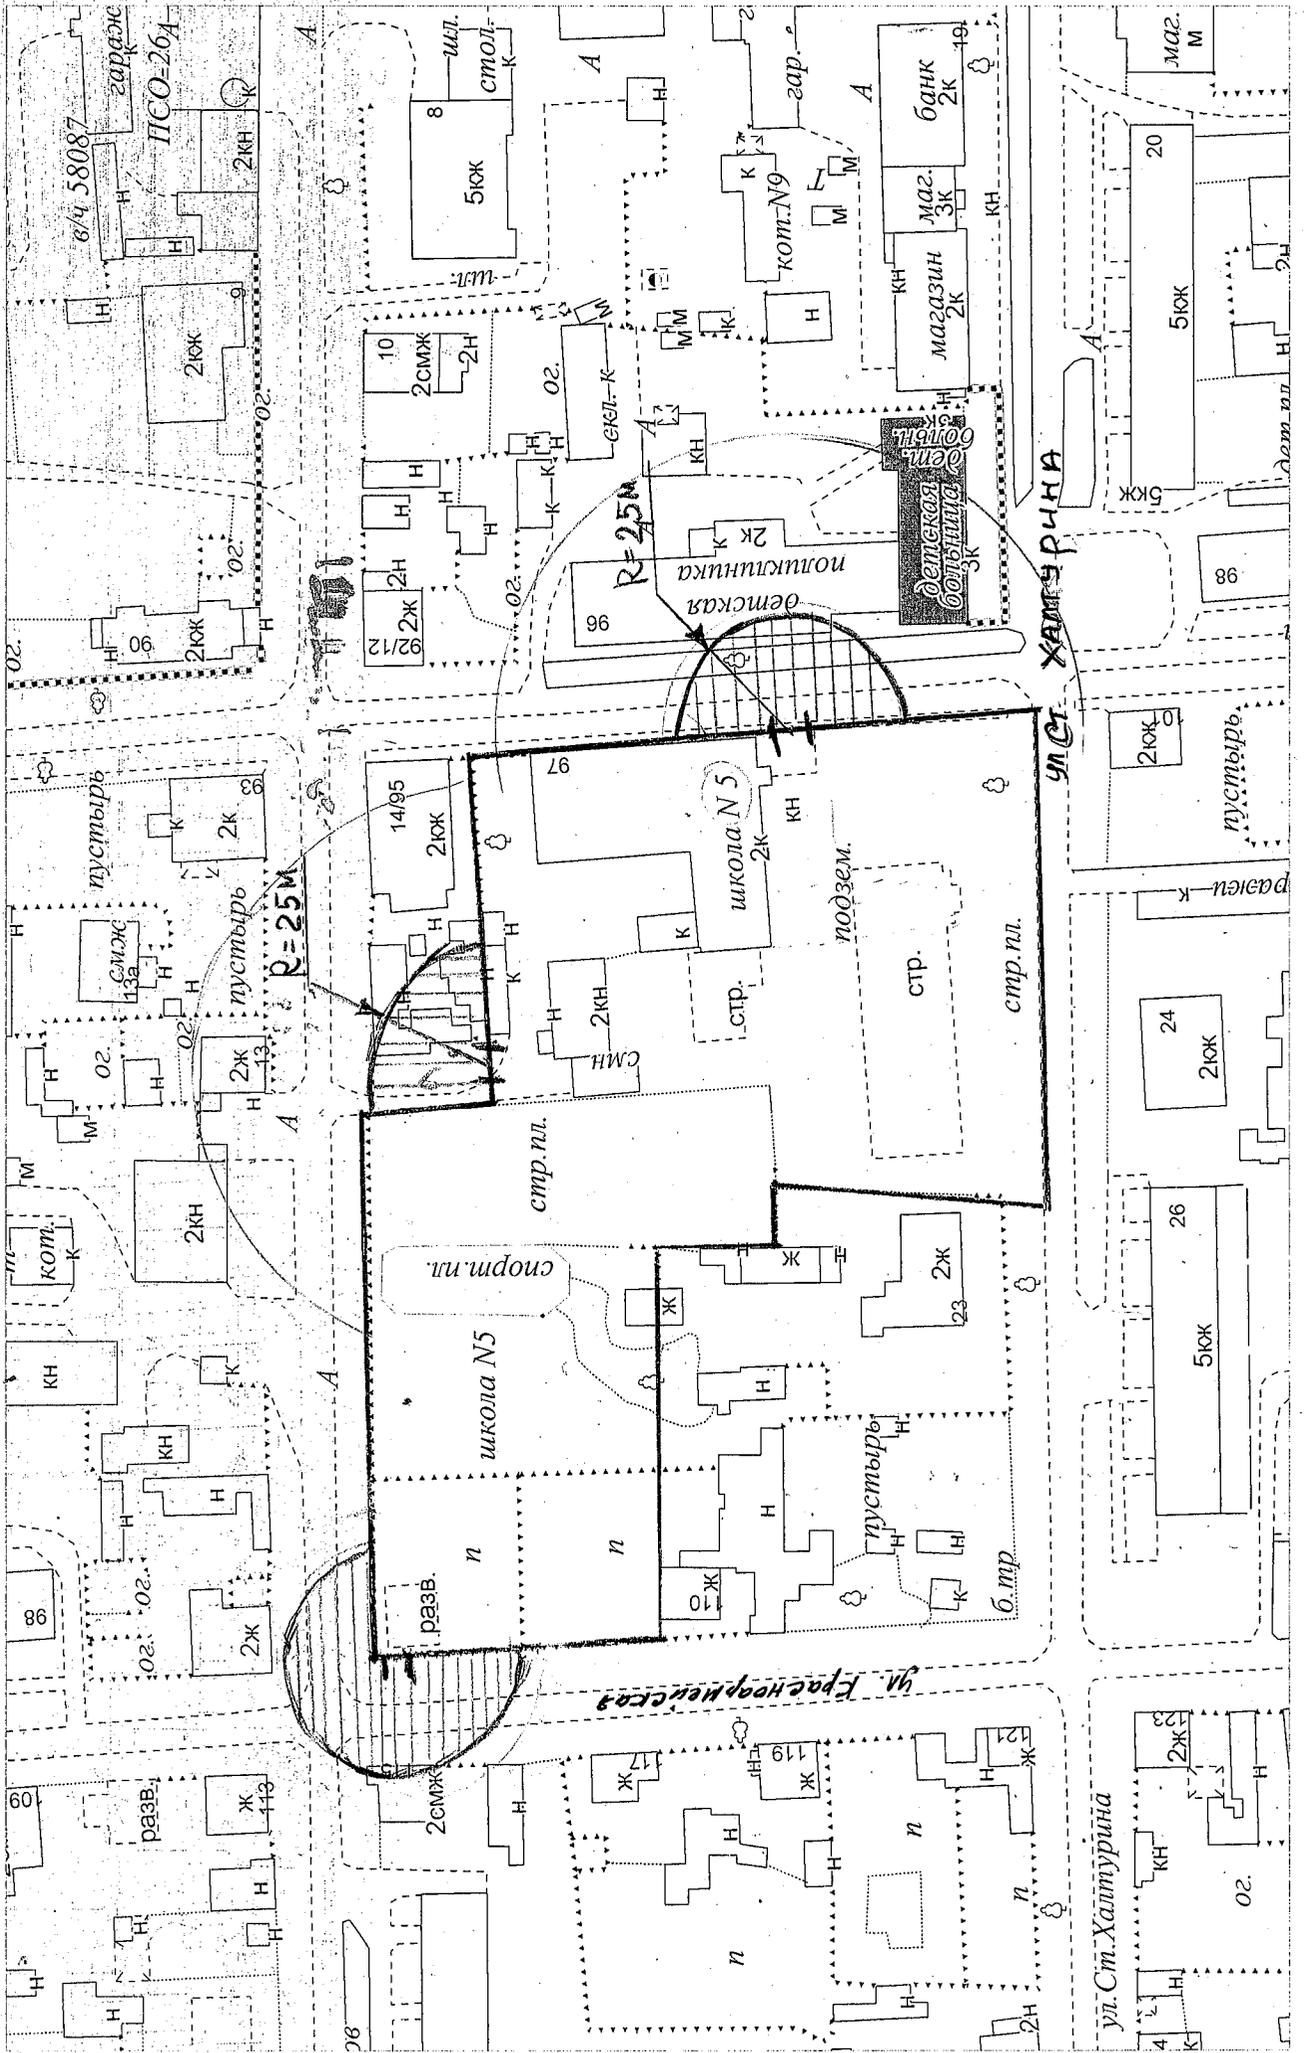


Схема № 18 (МКОУ СОШ № 7 Г. Слободского Кировской области) к Перечню

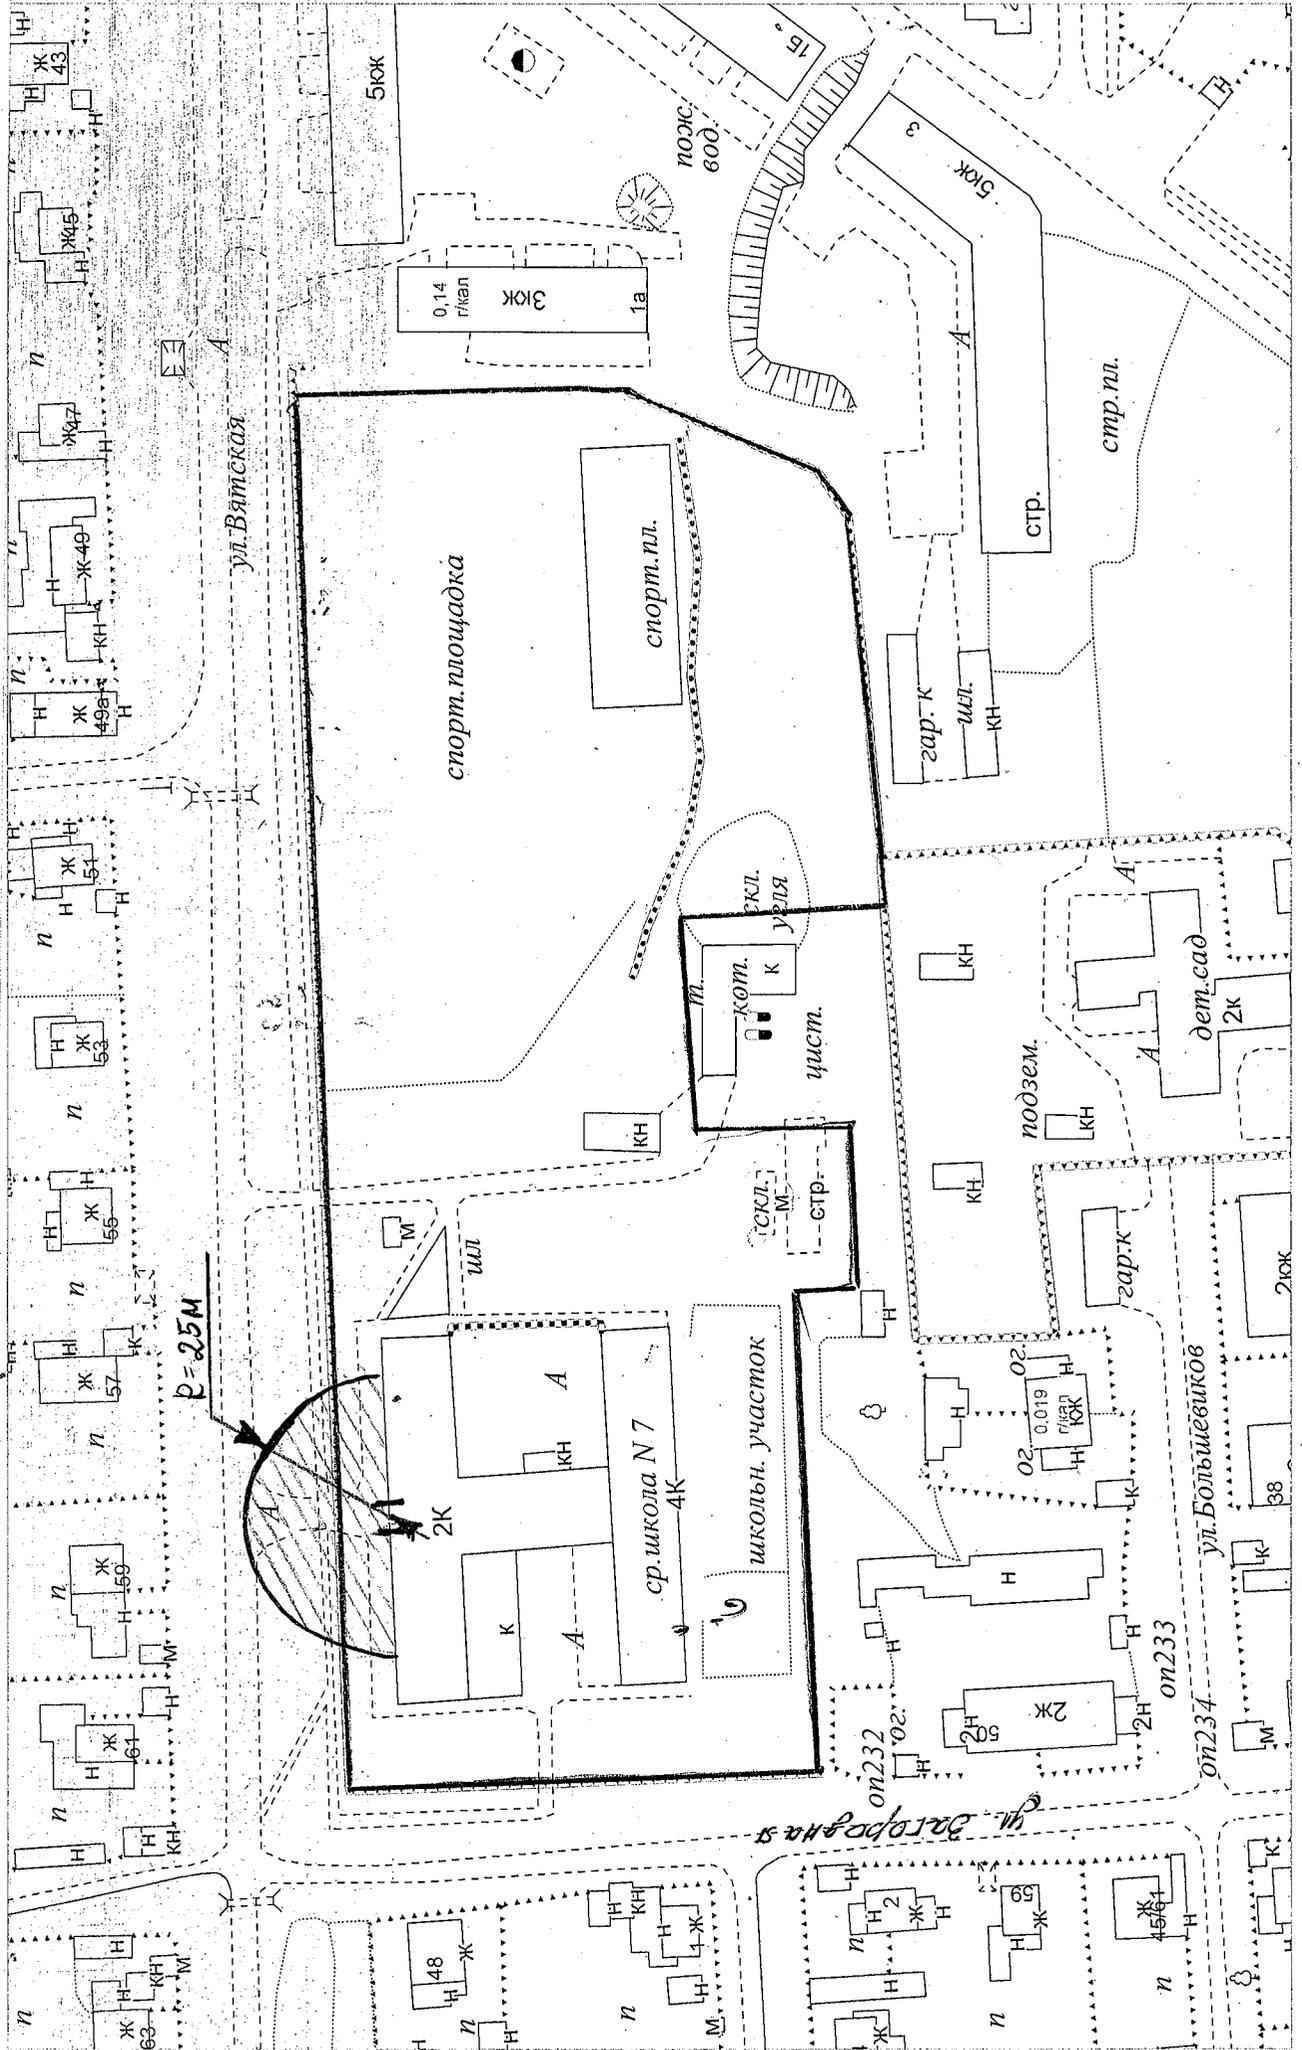


M 1:1500

Схема № 19 (КОГОВУ Лицей № 9 г. Слободского Кировской области) к Перечню

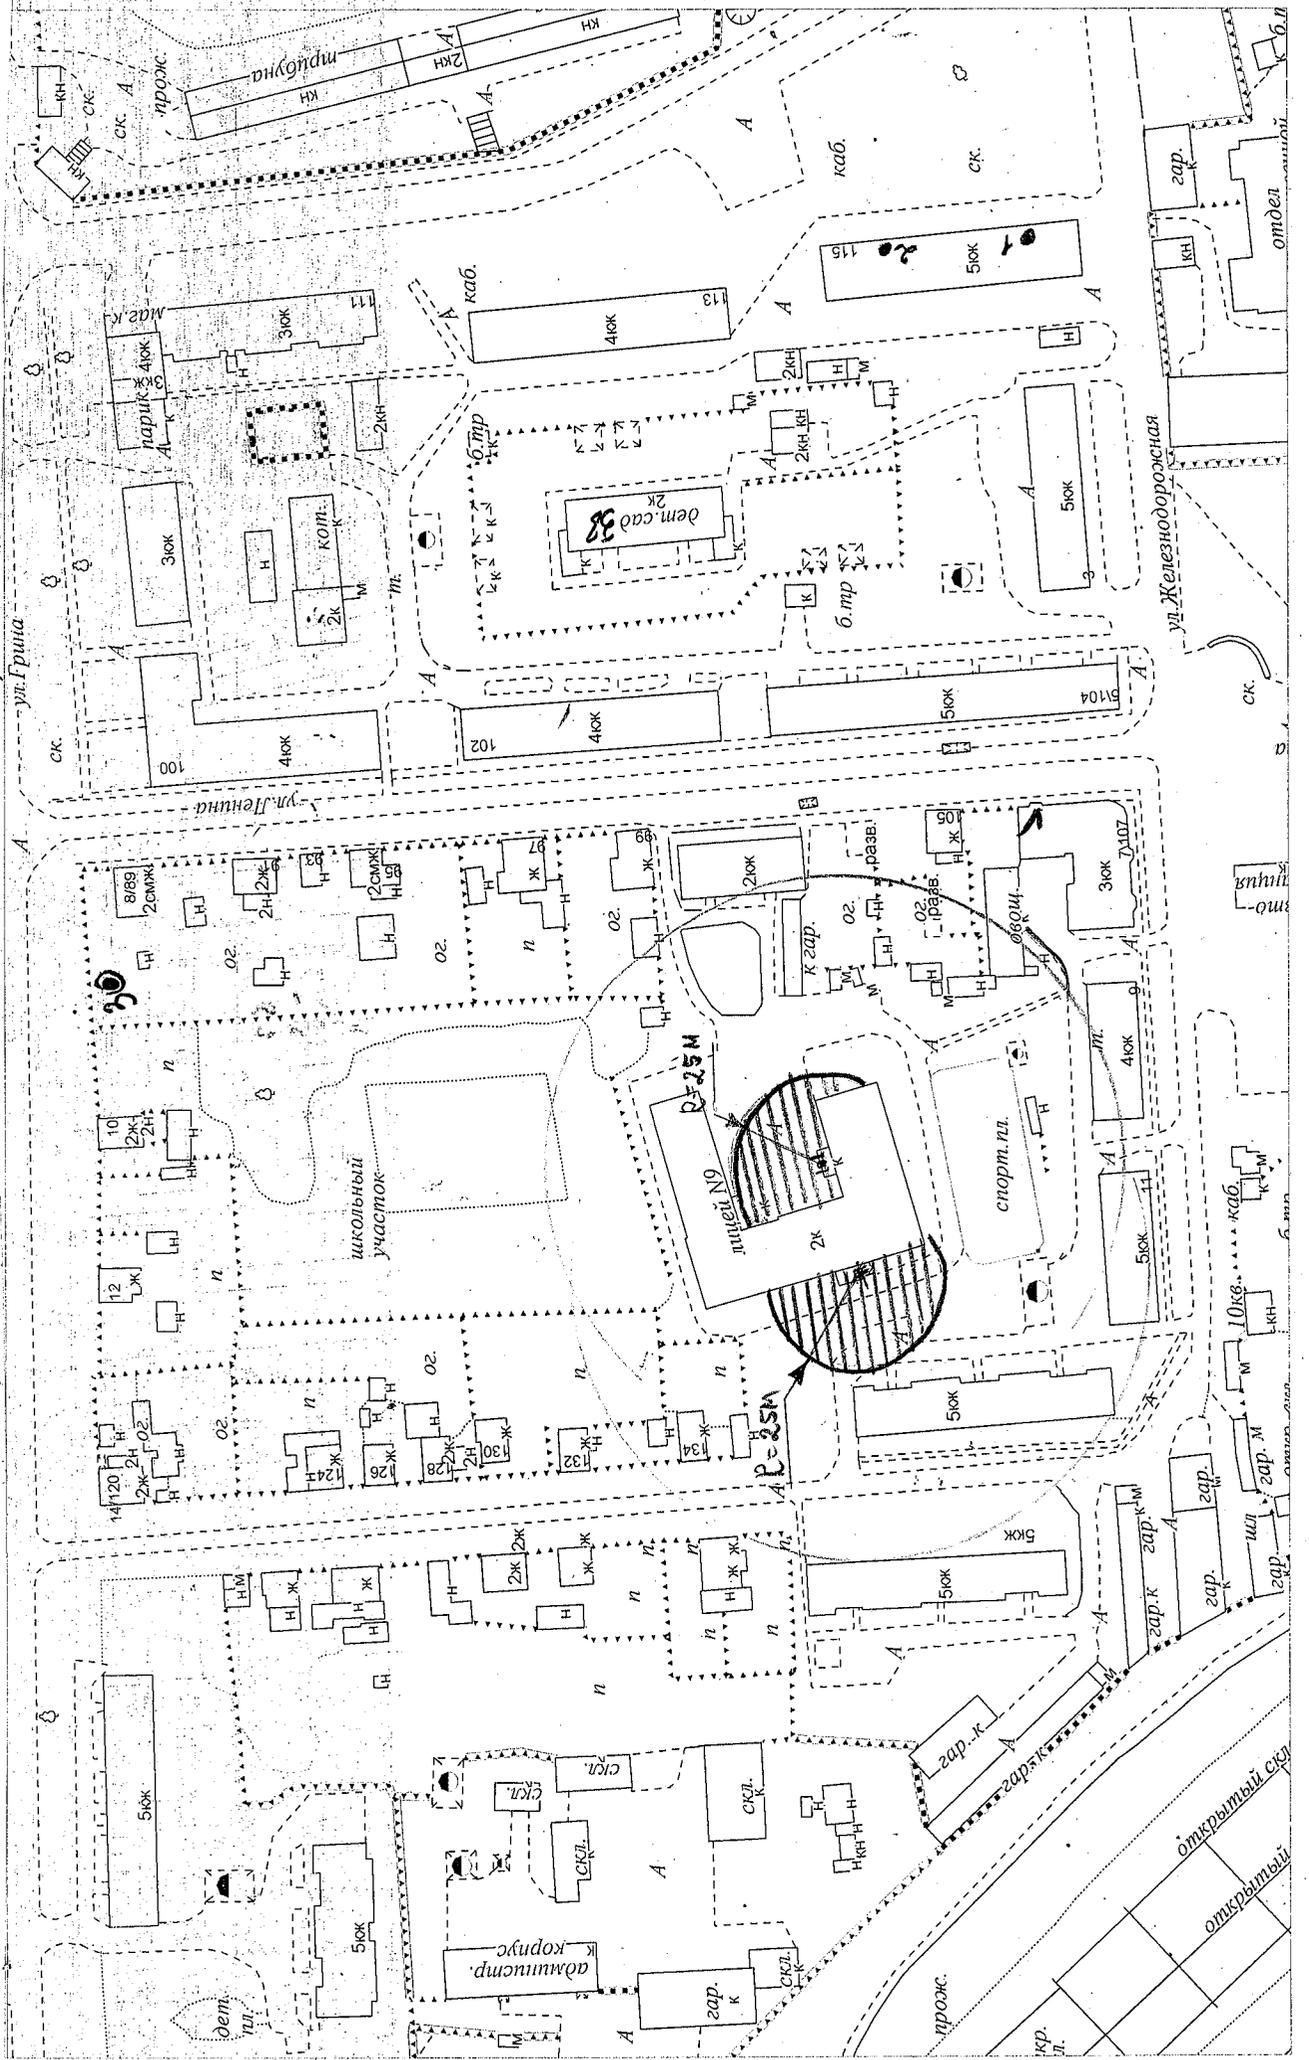


M 1:2000

Схема № 20 (МКОУ СОШ № 14 г. Слободского Кировской области) к Перечню

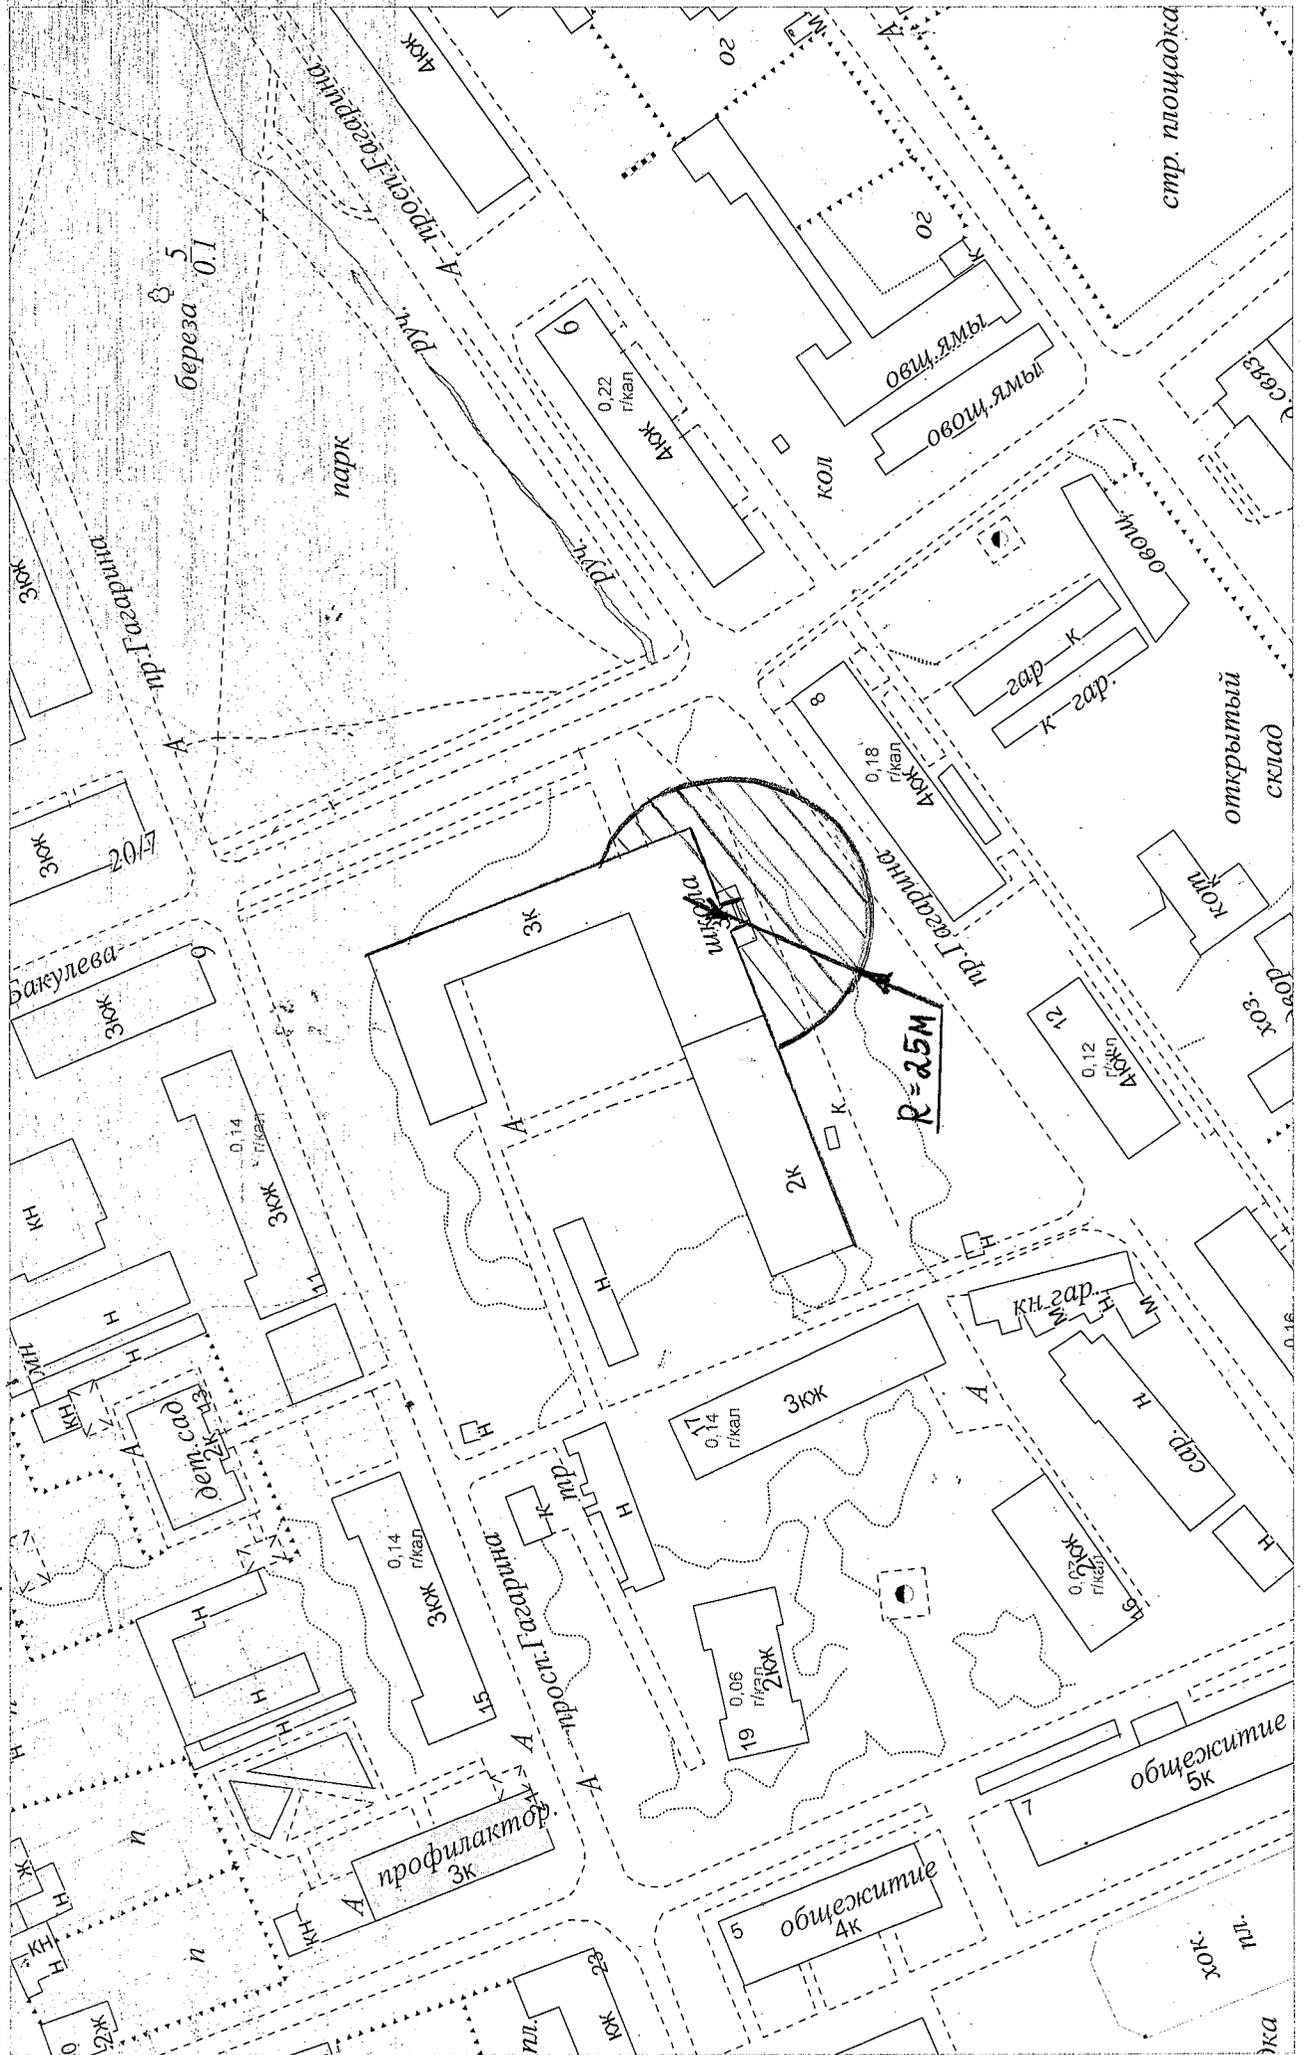


M 1:1500


Схема № 21 (МКОУ СОШ № 14 г. Слободского Кировской области) к Перечню

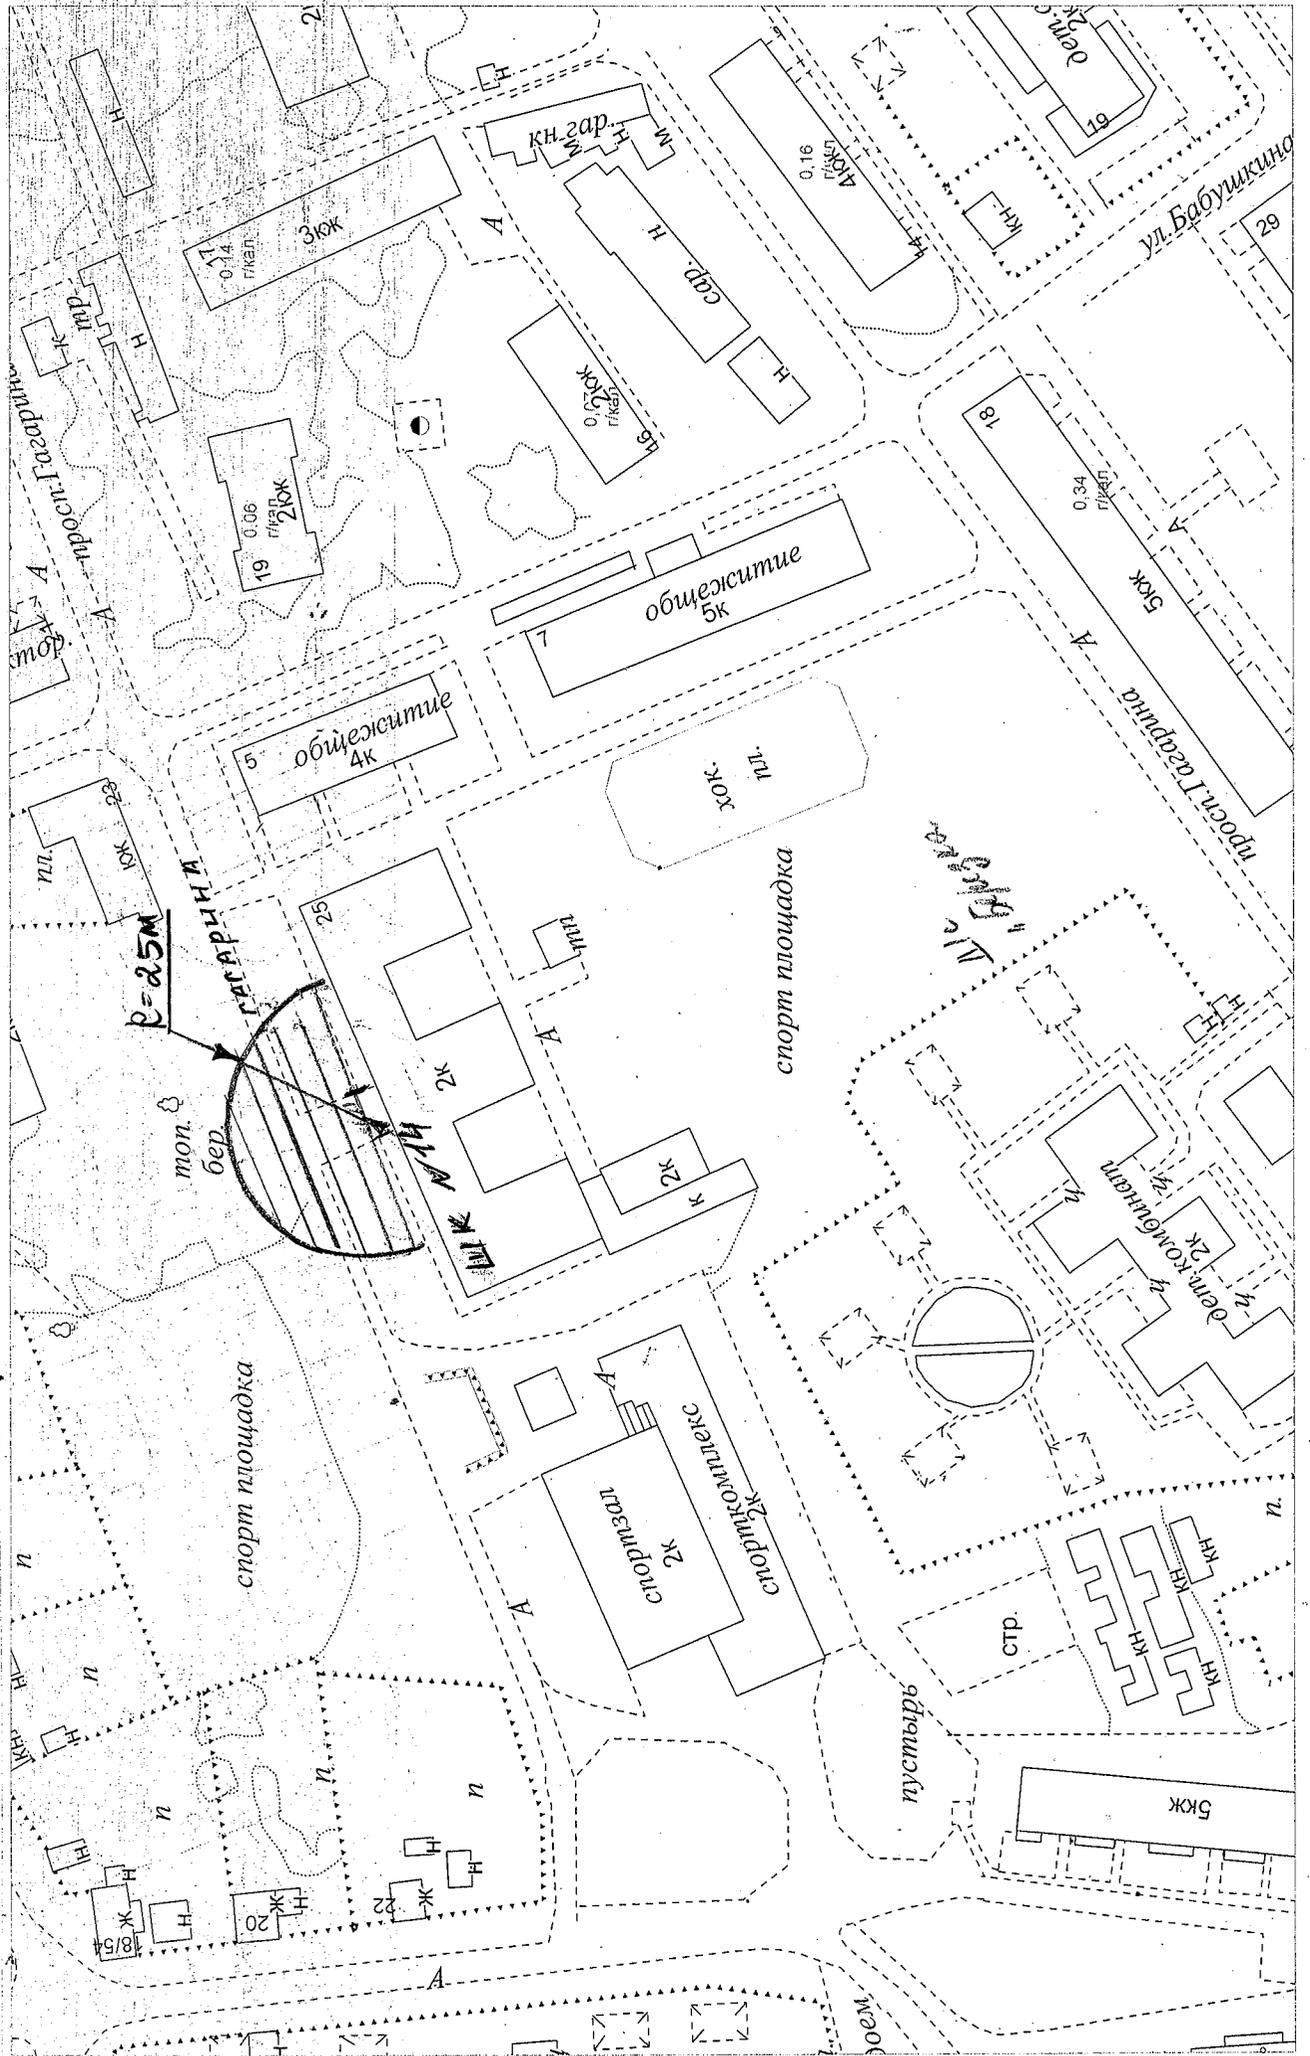

М 1:1500

Схема № 22 (МКОУ Гимназия г. Слободского Кировской области) к Перечню

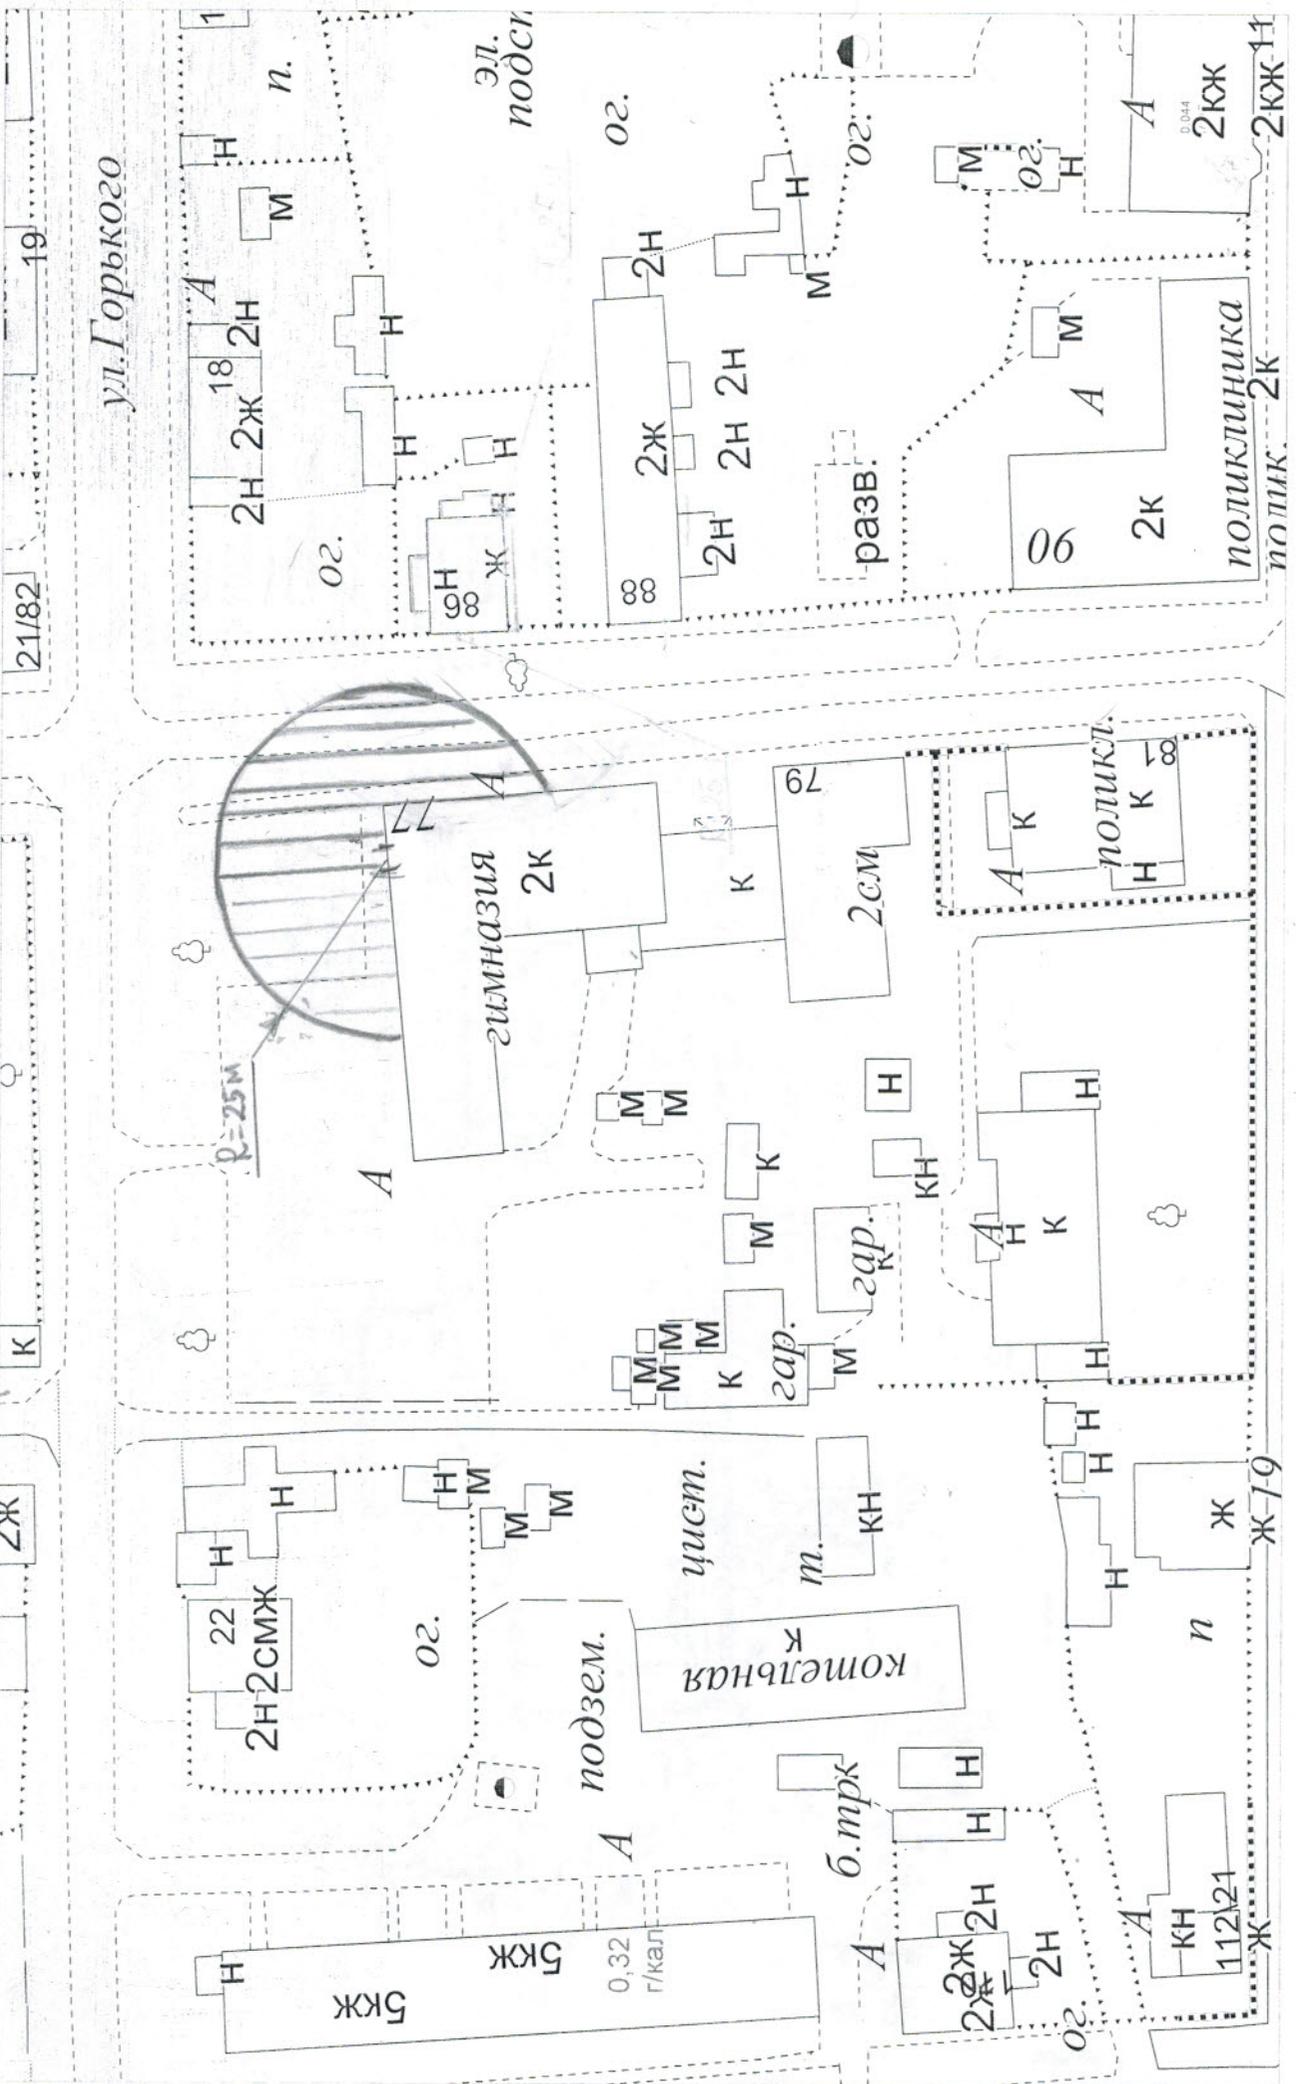

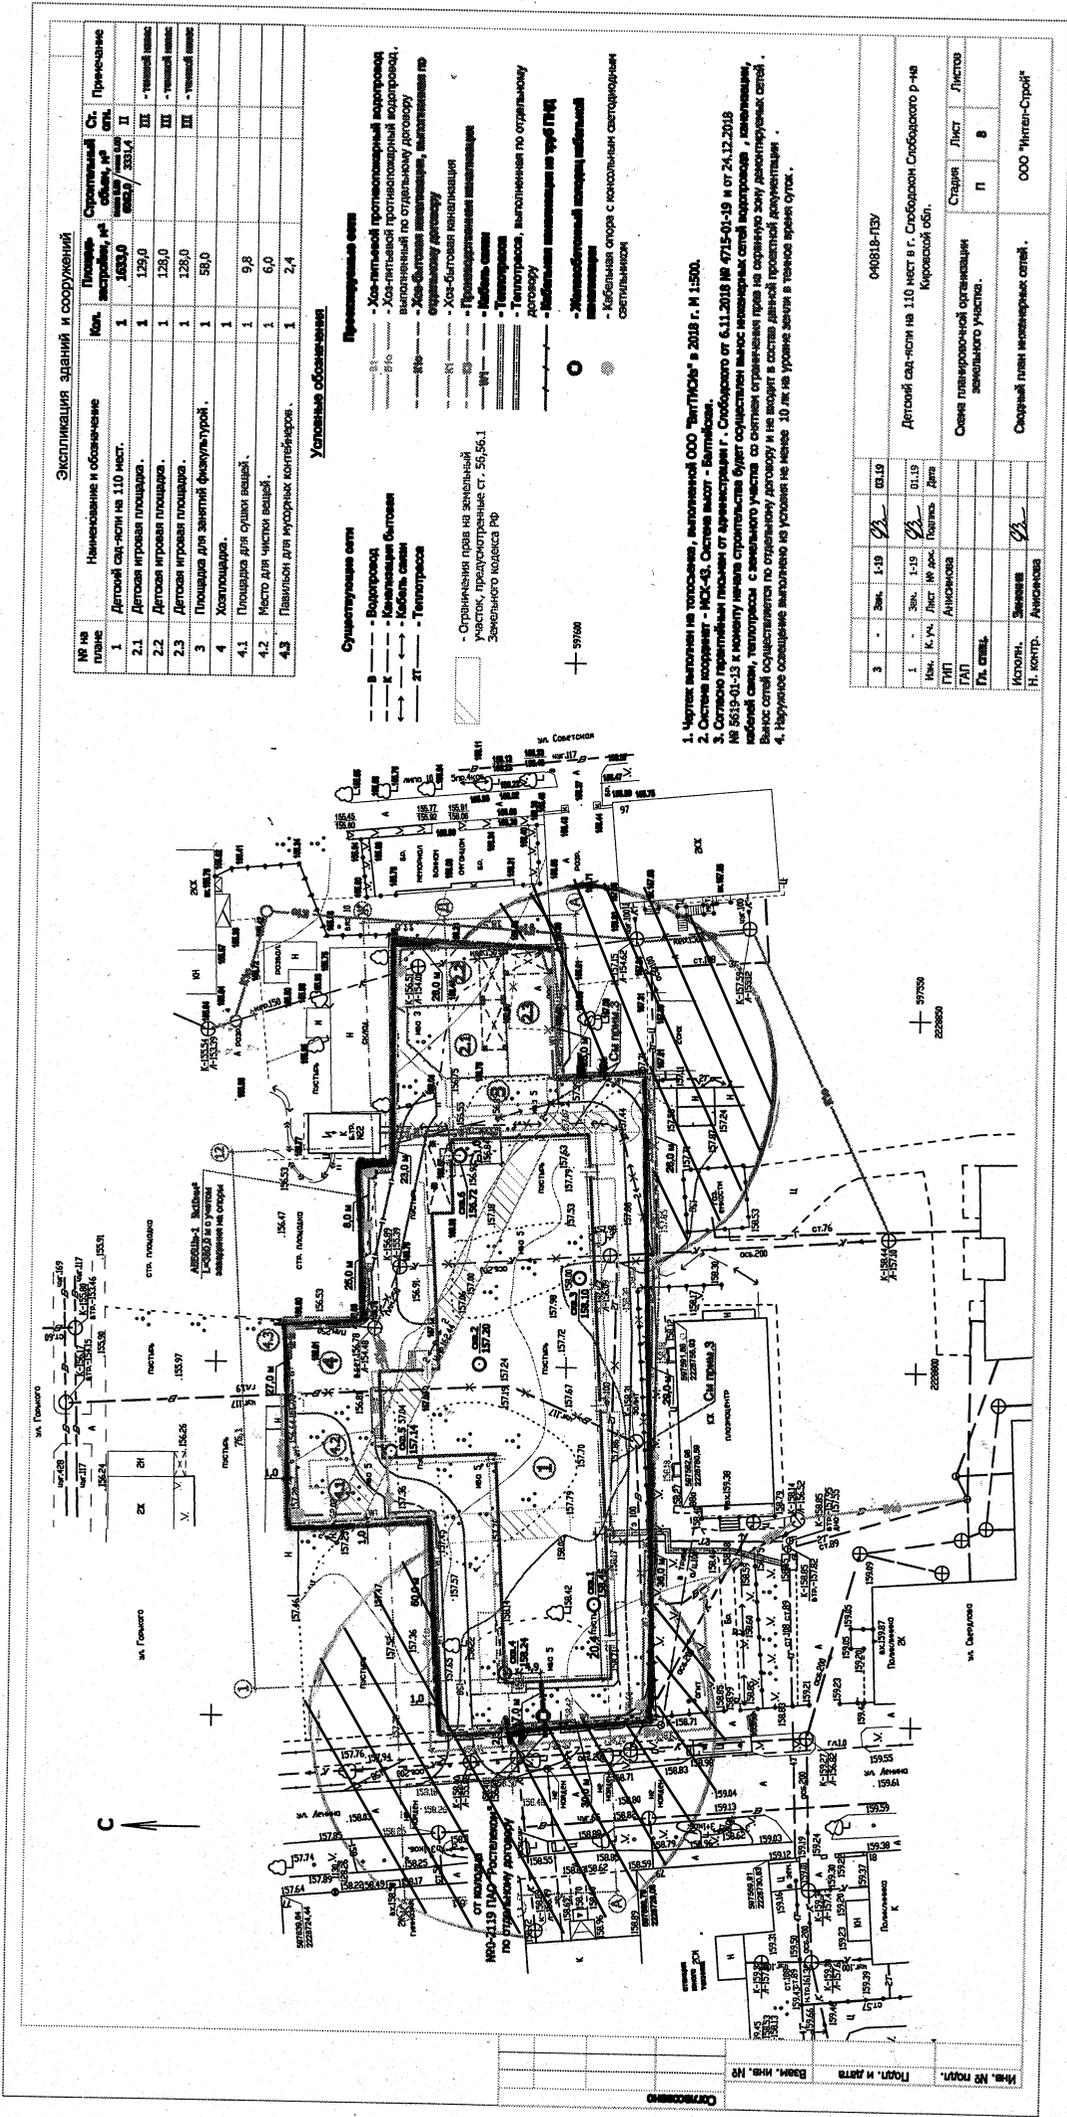

Экспликация зданий и сооружений

№ по плану	Наименование и обозначение	Кол. объектов, кв. м	Строительный объем, кв. м	Ст. Присоединение
1	Детский сад-ясли на 110 мест.	1	1833,0	II
2.1	Детская игровая площадка.	1	128,0	III
2.2	Детская игровая площадка.	1	128,0	III
2.3	Детская игровая площадка.	1	128,0	III
3	Площадка для занятий физкультурой.	1	58,0	III
4	Холл-сауна.	1	58,0	III
4.1	Площадка для сушки вещей.	1	9,8	
4.2	Место для чистой одежды.	1	6,0	
4.3	Павильон для музеев картин.	1	2,4	

Существующие сети

- Водопровод
- Канализация бытовая
- Кабель связи
- Теплотрасса

- Отделочные работы на земельном участке, площадью 66 кв. м ст. 56/56.1 Земельного кодекса РФ

Проектируемые сети

- Холодильный промышленный водопровод
- Холодильный промышленный водопровод, выполненный по отдельному договору
- Холодильная канализация, выполненная по отдельному договору
- Холодильная канализация
- Промышленная канализация
- Газовые сети
- Теплотрасса
- Теплотрасса, выполненная по отдельному договору
- Ливневая канализация по ТУ 58-111-01
- Канализация бытовая
- Канализация бытовая с канальными коллекторами

1. Чертеж выполнен на территории, выделенной ООО "Эксплиц" в 2018 г. № 15/00.
2. Основание инженерных сетей - СНС-СЗ. Система высот - Вятская.
3. Основание геодезических данных от Архитектурно-строительного института - Слободского от 6.11.2018 № 4715-01-19 и от 24.12.2018 № 8619-01-13 и координаты точек в соответствии с выданными координатами точек водопровода, канализации, кабельной связи, теплотрассы с указанием их координат в соответствии с проекцией координатных сетей. Высоты точек указаны в соответствии с отметками по отдельному договору на выполнение работ по устройству сетей. Невыясненные вопросы разрешаются по отдельному договору на выполнение работ по устройству сетей. Невыясненные вопросы разрешаются по отдельному договору на выполнение работ по устройству сетей.
4. Невыясненные вопросы разрешаются по отдельному договору на выполнение работ по устройству сетей.

3	Экз.	1-19	03.10	040818-ПЗУ	
1	Экз.	1-19	01.10		Детский сад-ясли на 110 мест в г. Слободском Кировской обл. Кировской обл.
Кол. Листов	К.Ч.	Лист № док.	Полное	Дата	Старая
П/П	Аннов	Аннов	Аннов	Аннов	Лист
П/П	Свищ				Лист
Исполн.	Свищев				Лист
Н. контр.	Аннов				Лист

Схема № 23 (КОГОВУ для детей и сирот, оставшихся без попечения родителей, "Школа интернат для обучающихся с ограниченными возможностями" г. Слободского Кировской области) к Перечню



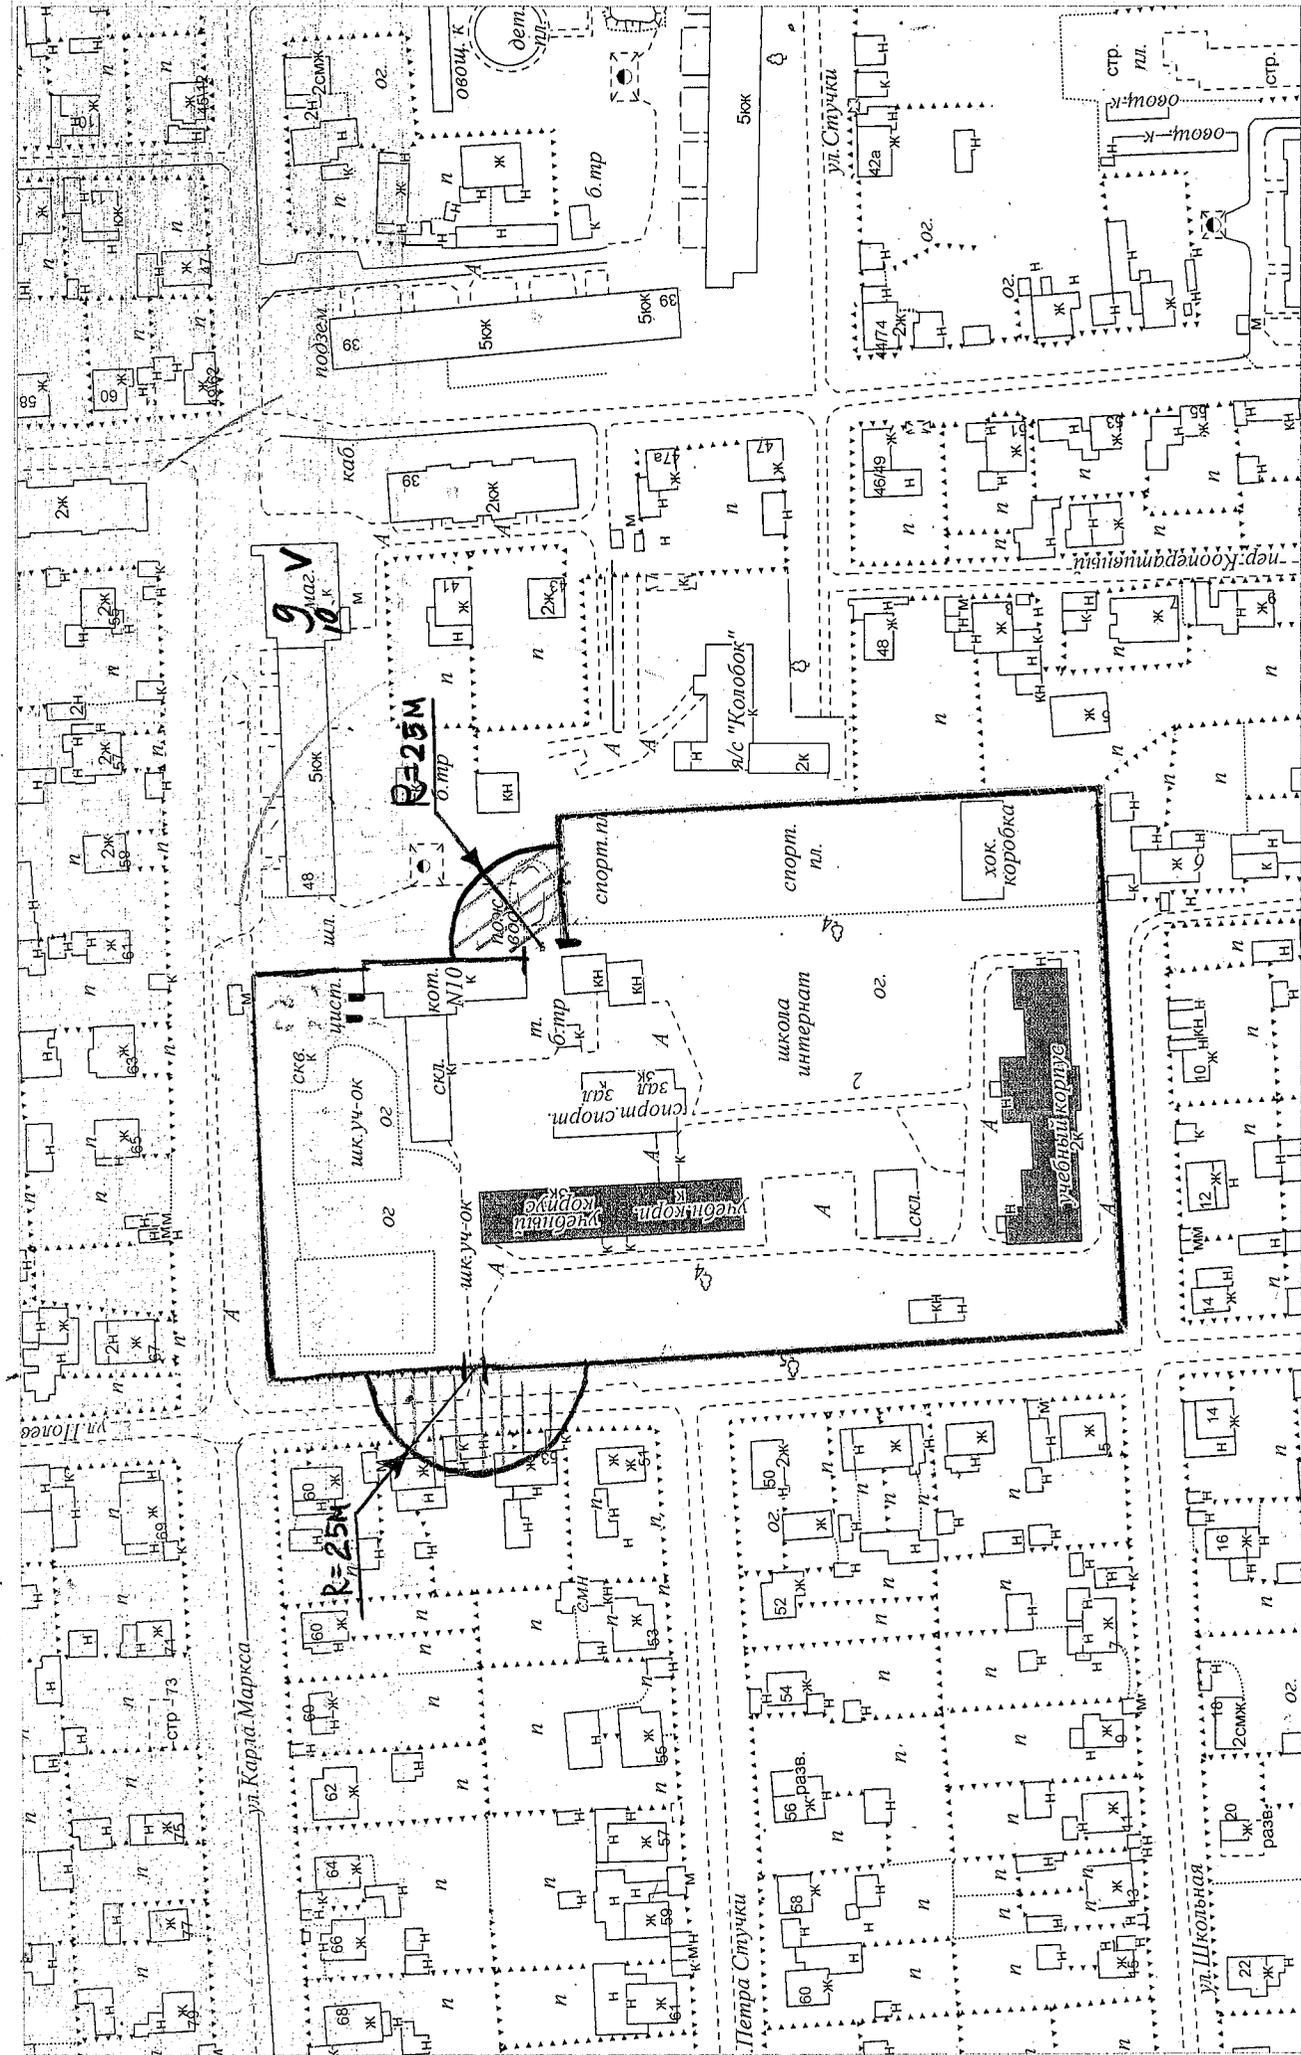


Схема № 24 (МКДОУ црр д/с "Золотой петушок" г. Слободского Кировской области) к Перечню

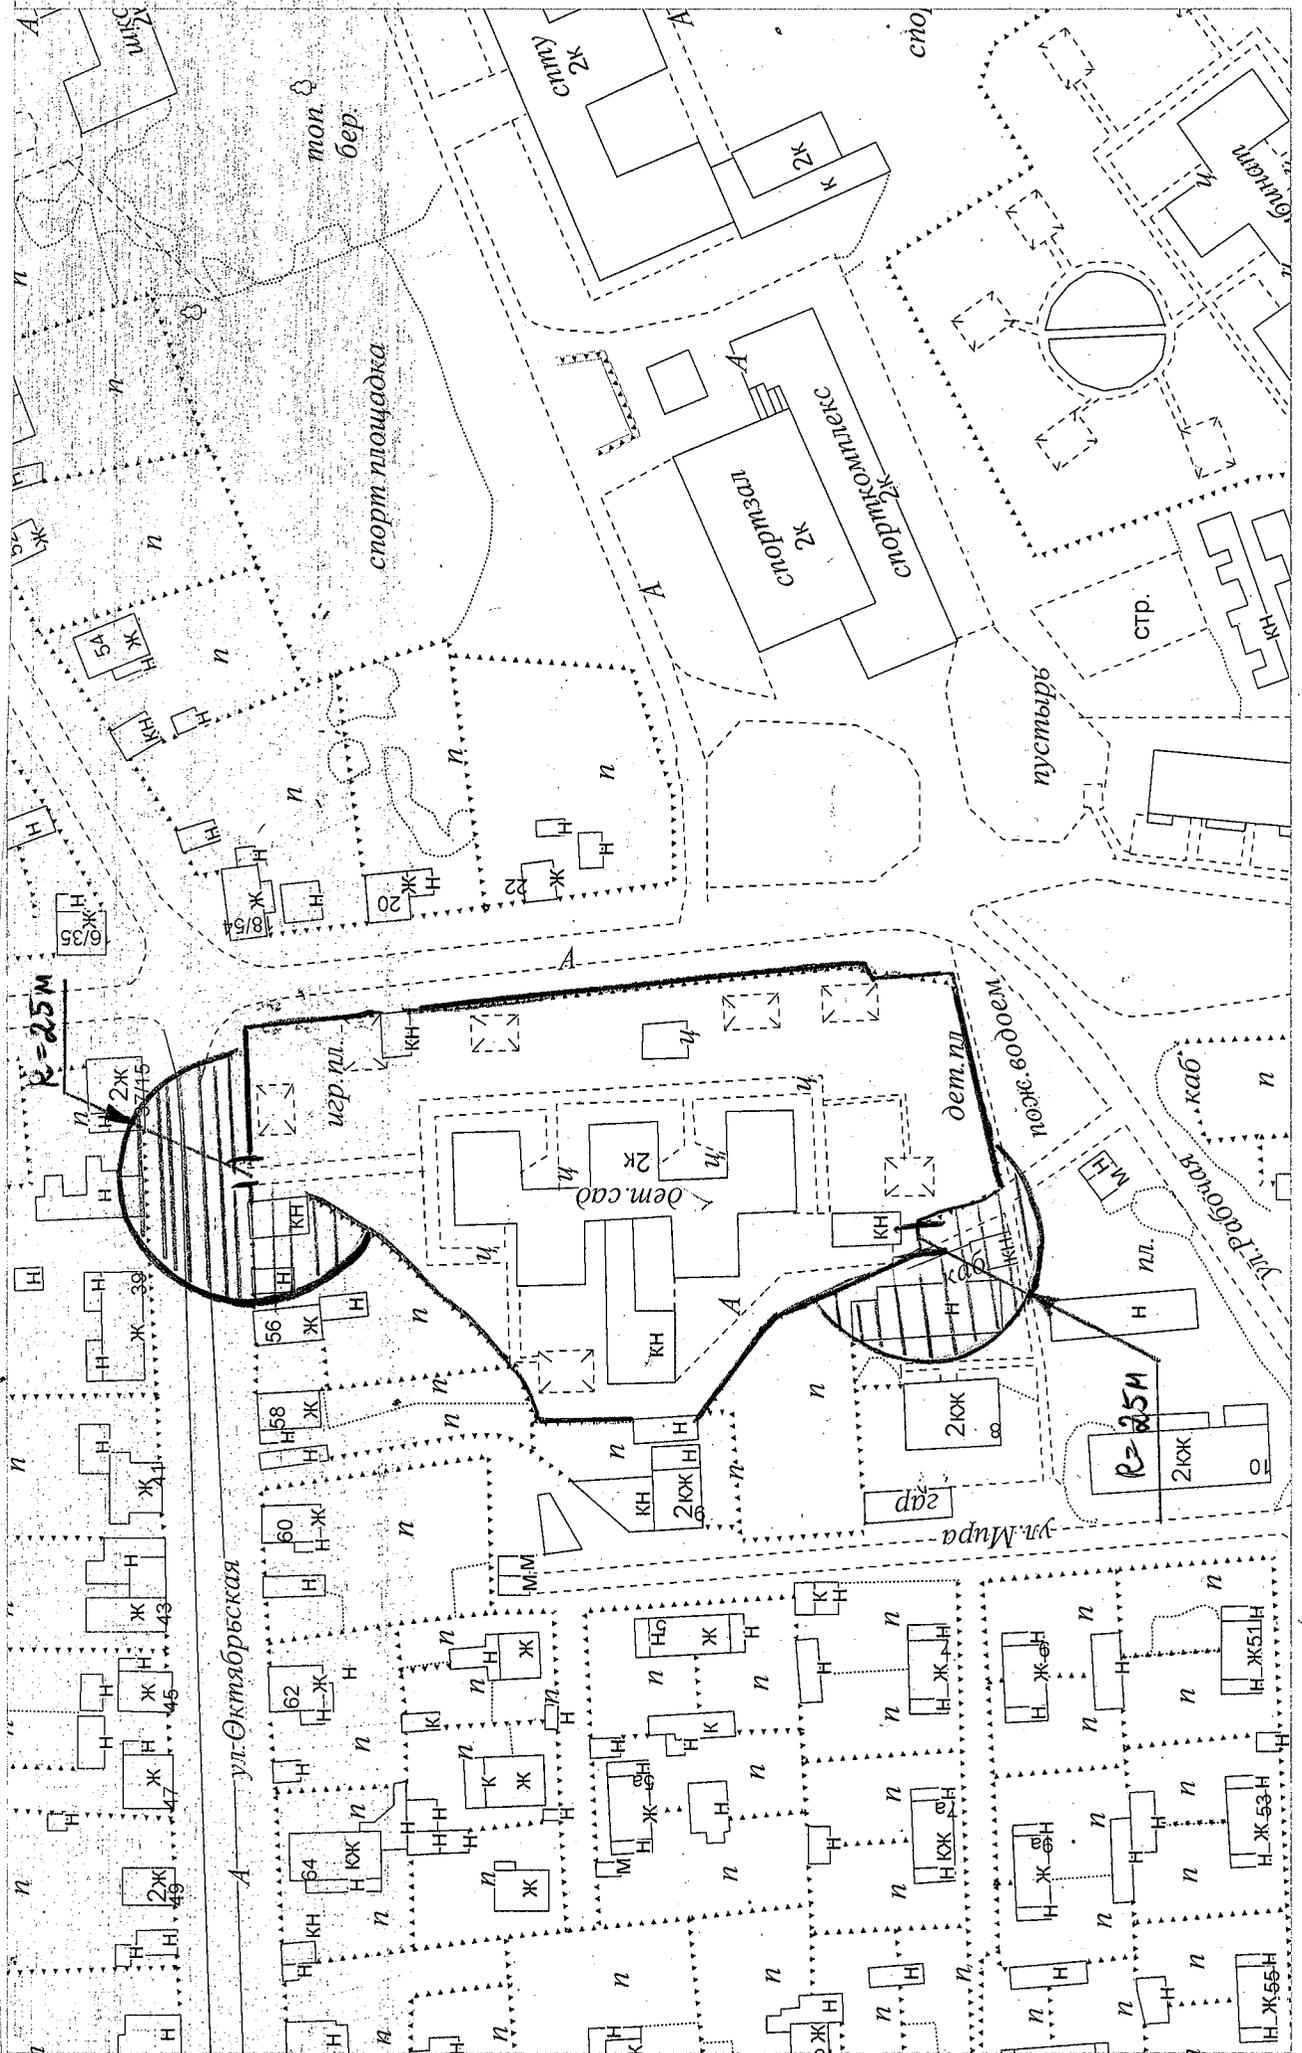

M 1:1500


Схема № 25 (МКДОУ д/с общеразвивающего вида № 16 г. Слободского Кировской области) к Перечню

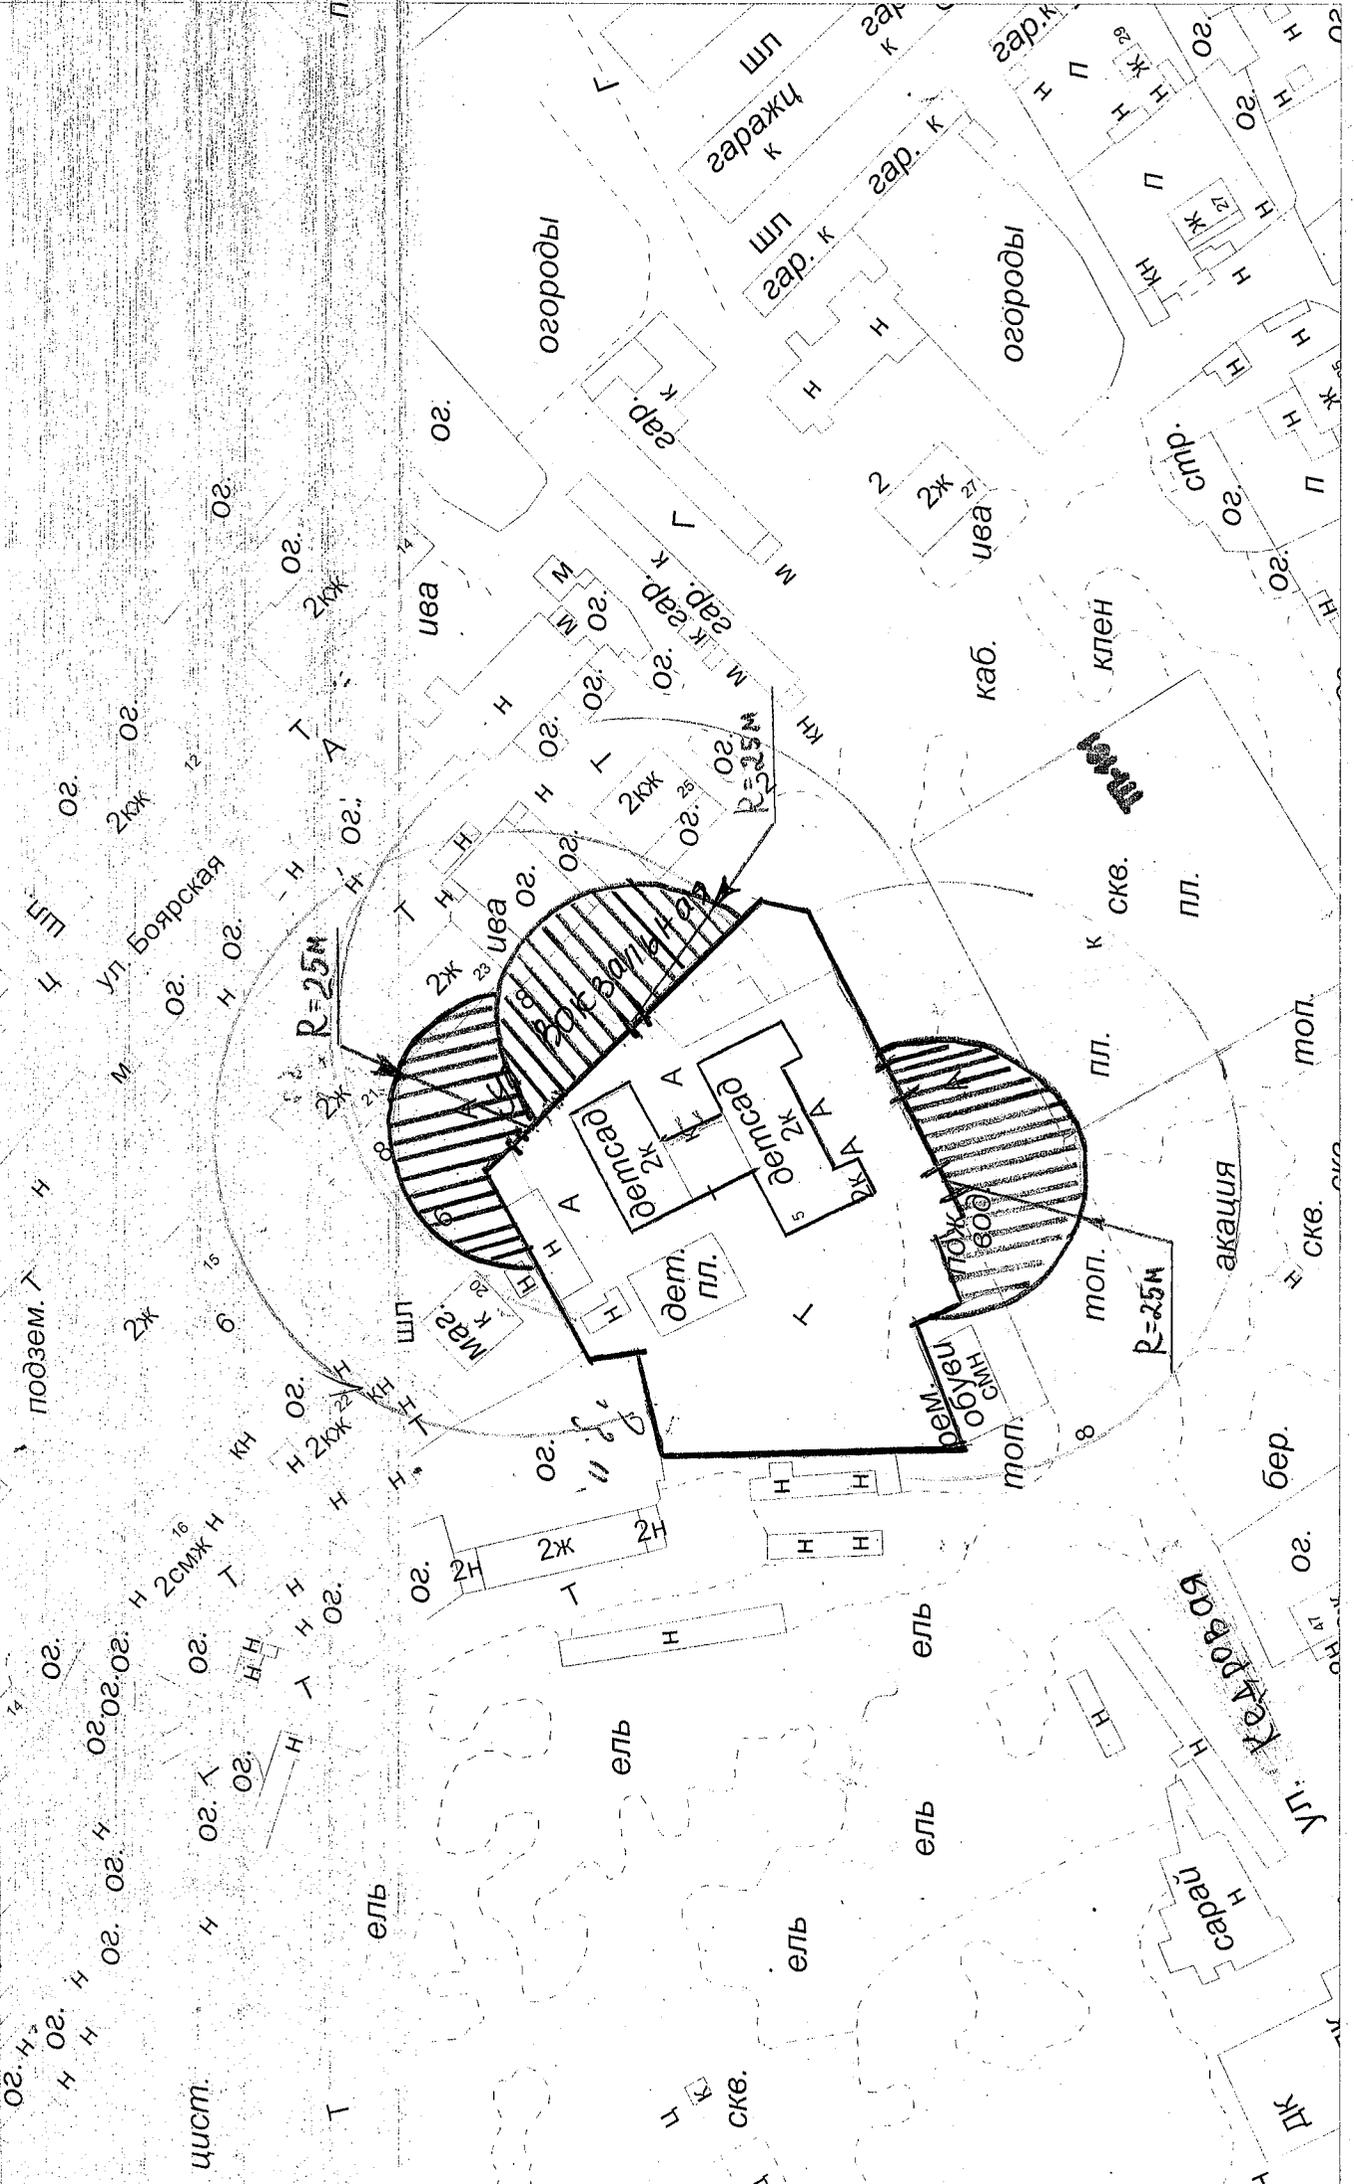

М. 1:1500



Схема № 27 (МКДОУ д/с "Золотой ключик" г. Слободского Кировской области) к Перечню

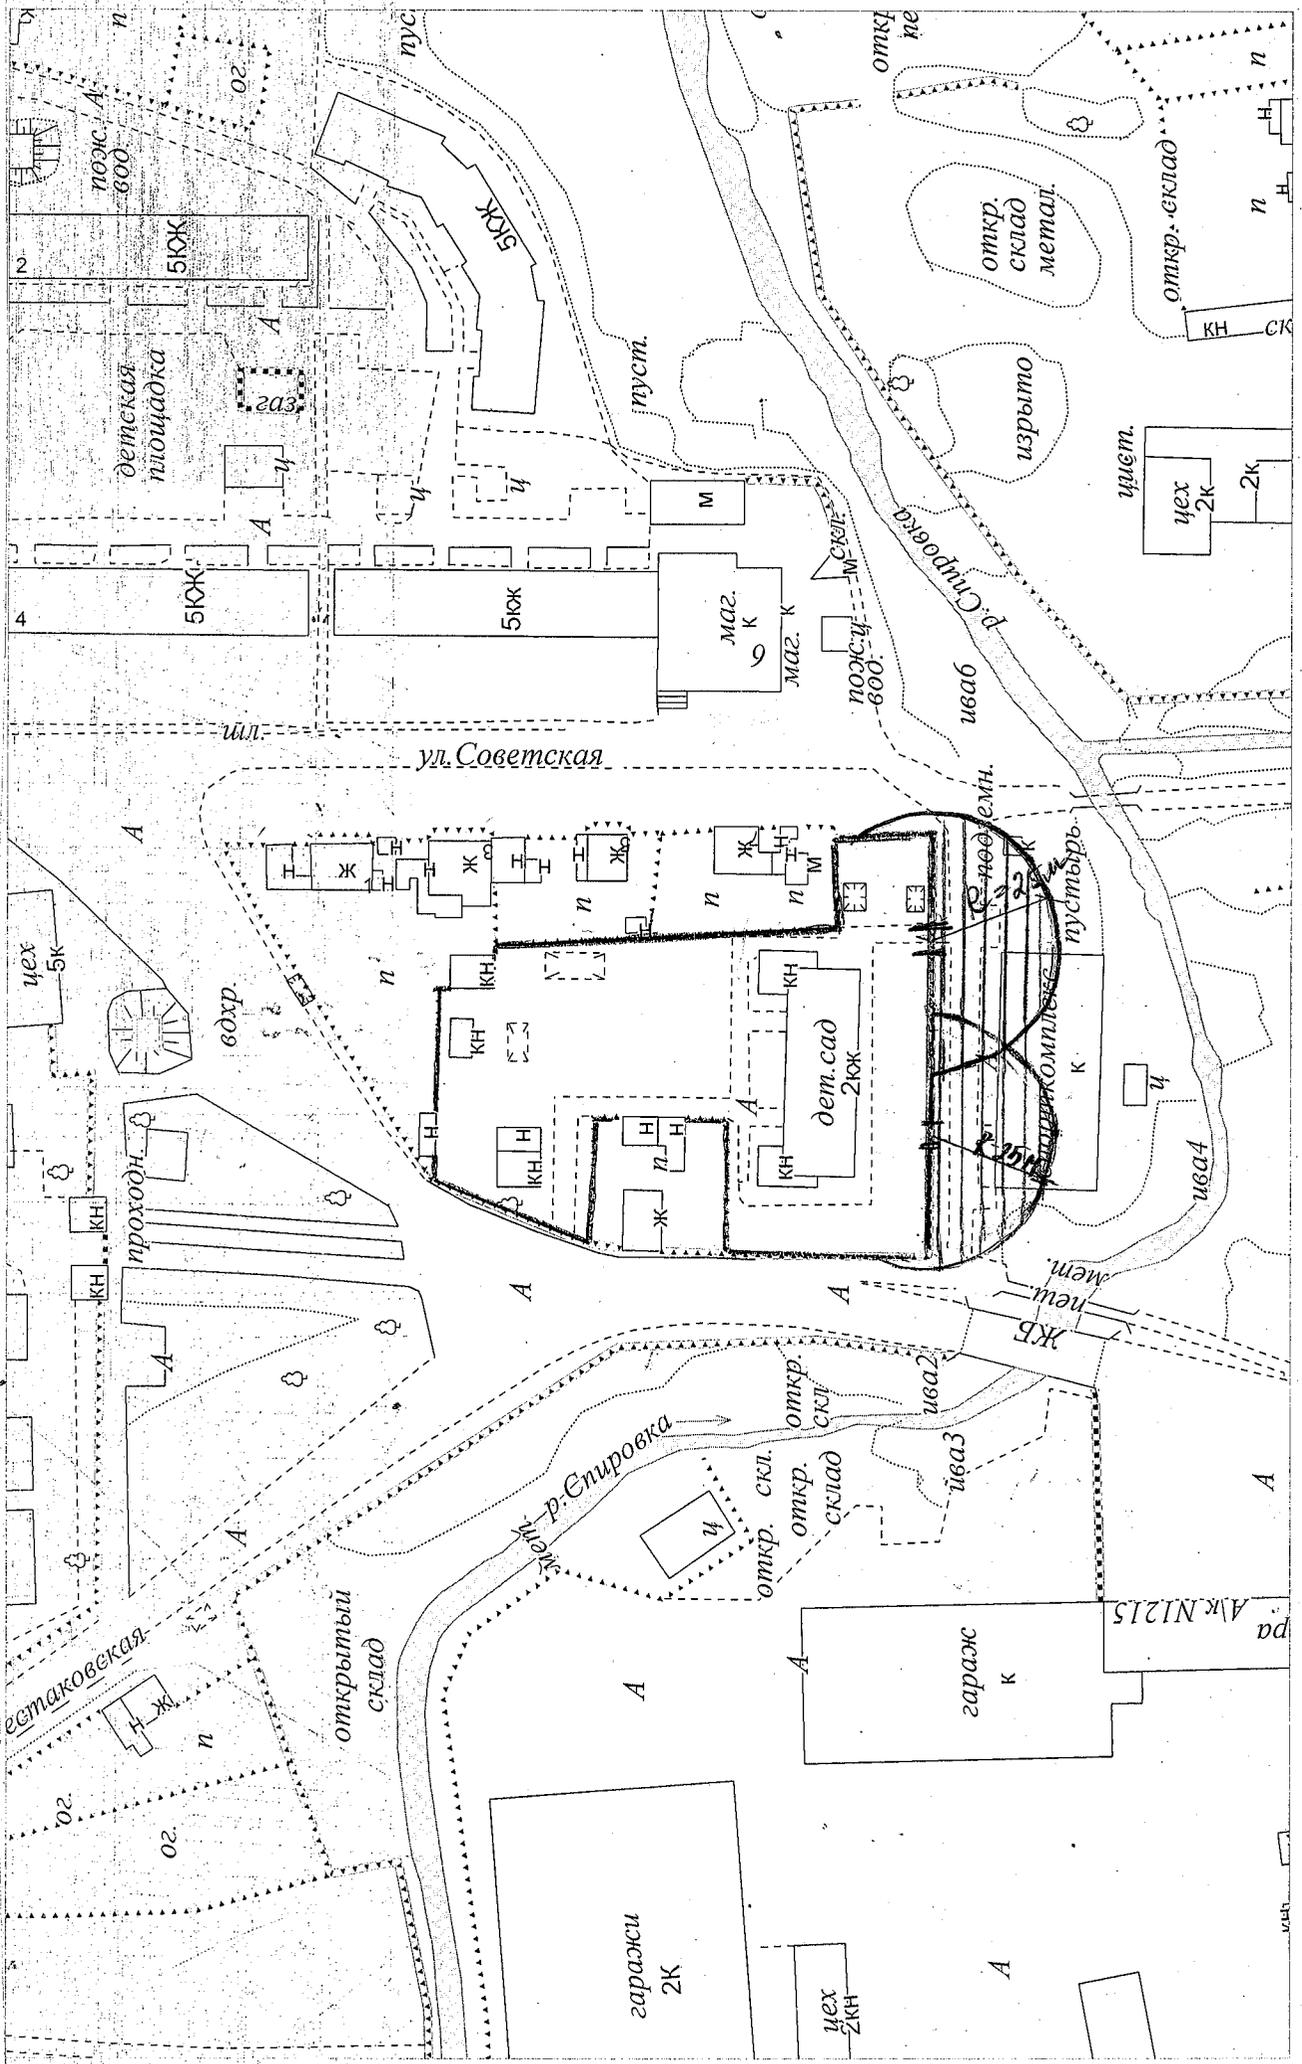

M 1:1500

Схема № 28 (МКДОУ д/с комбинированного вида "Родничок" г. Слободского Кировской области) к Перечню



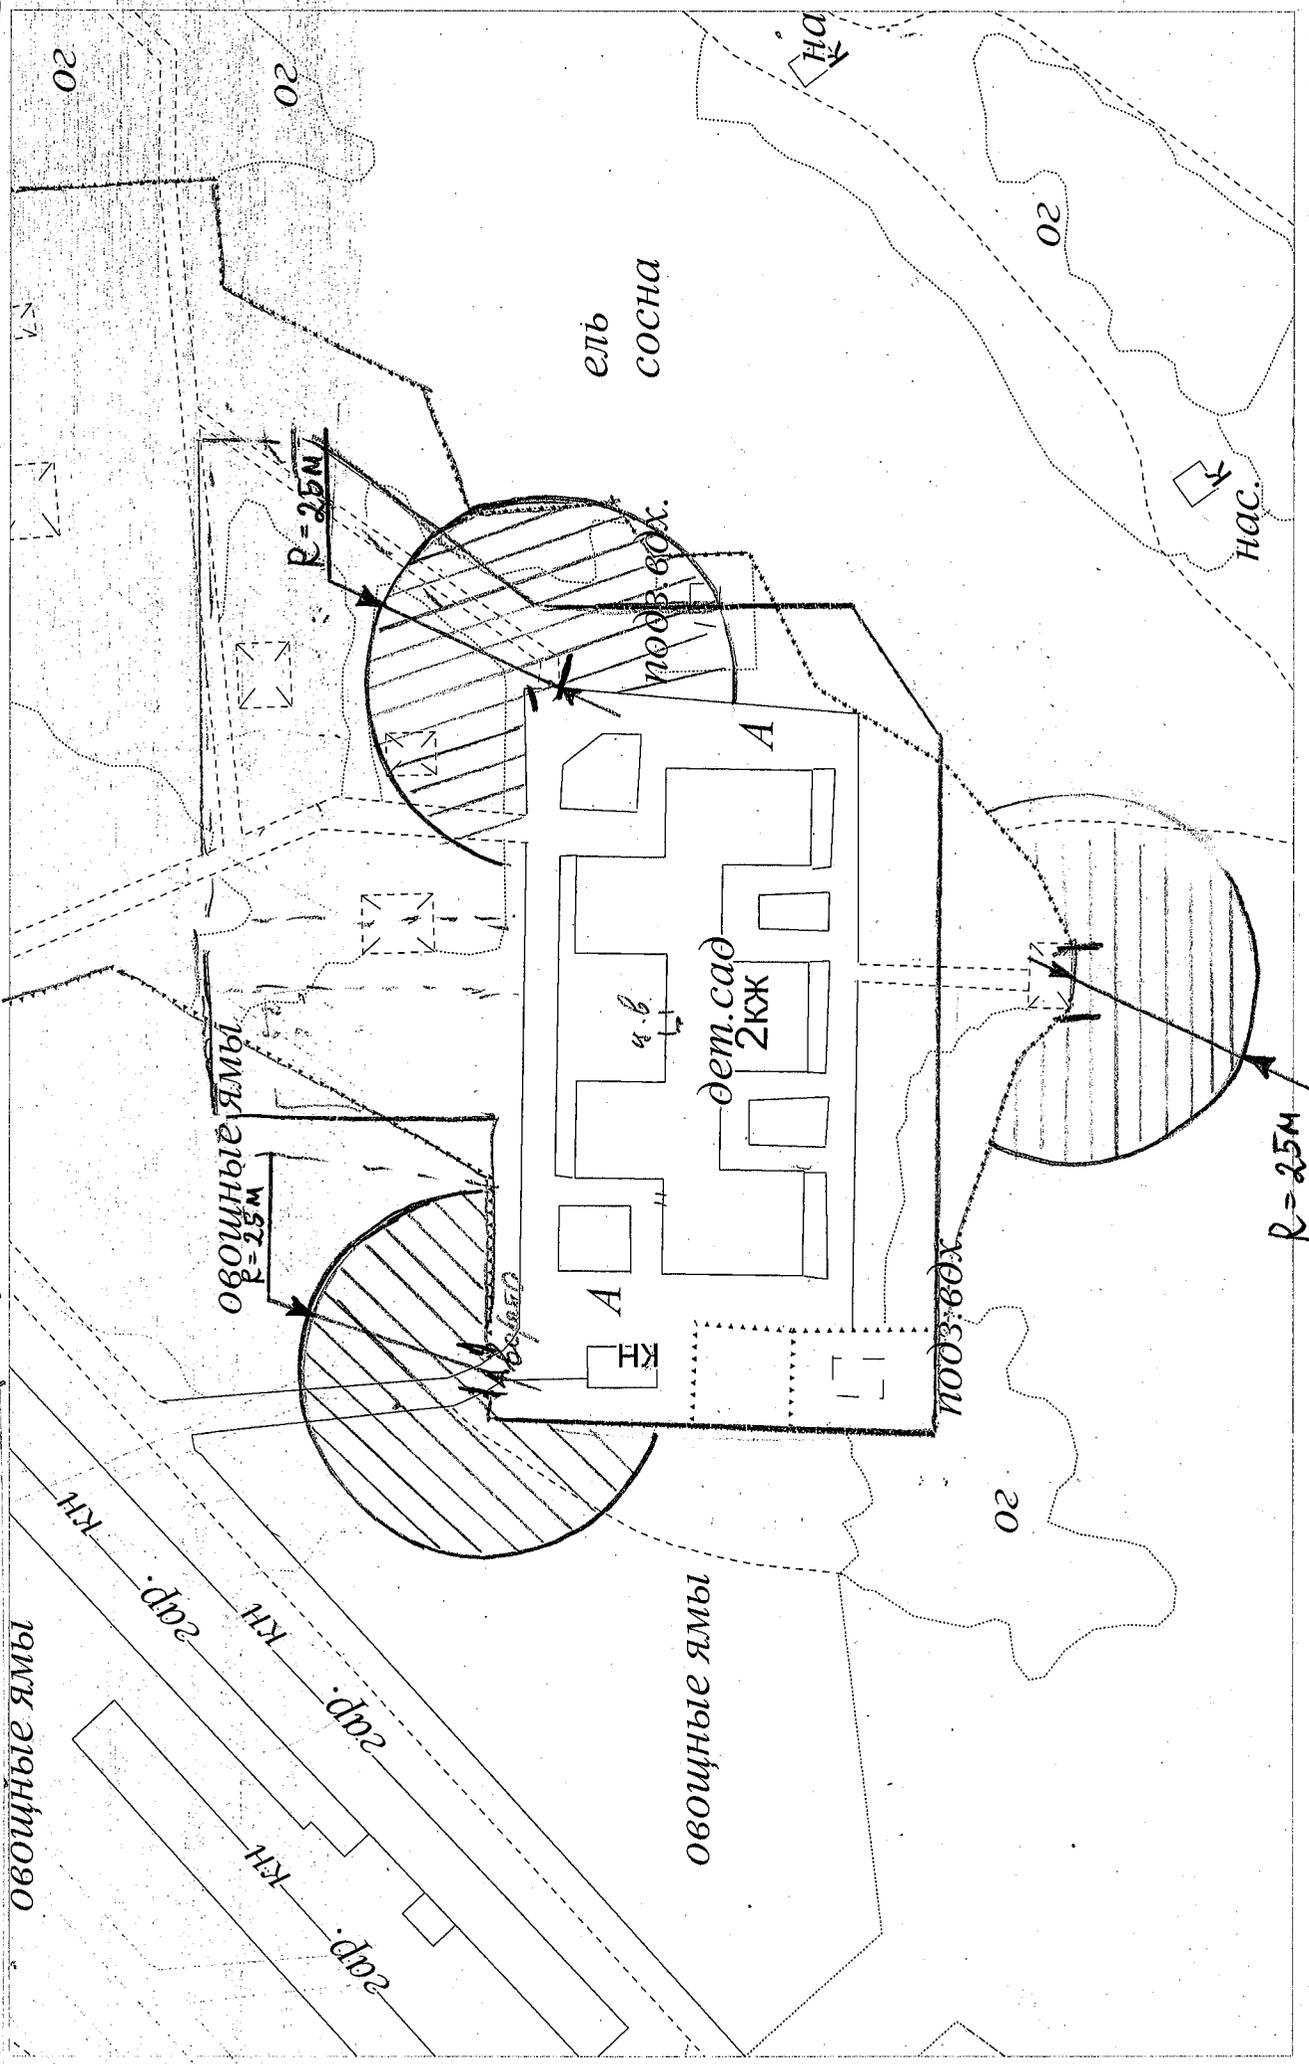


Схема № 29 (МКДОУ д/с комбинированного вида "Родничок" г. Слободского Кировской области) к Перечню

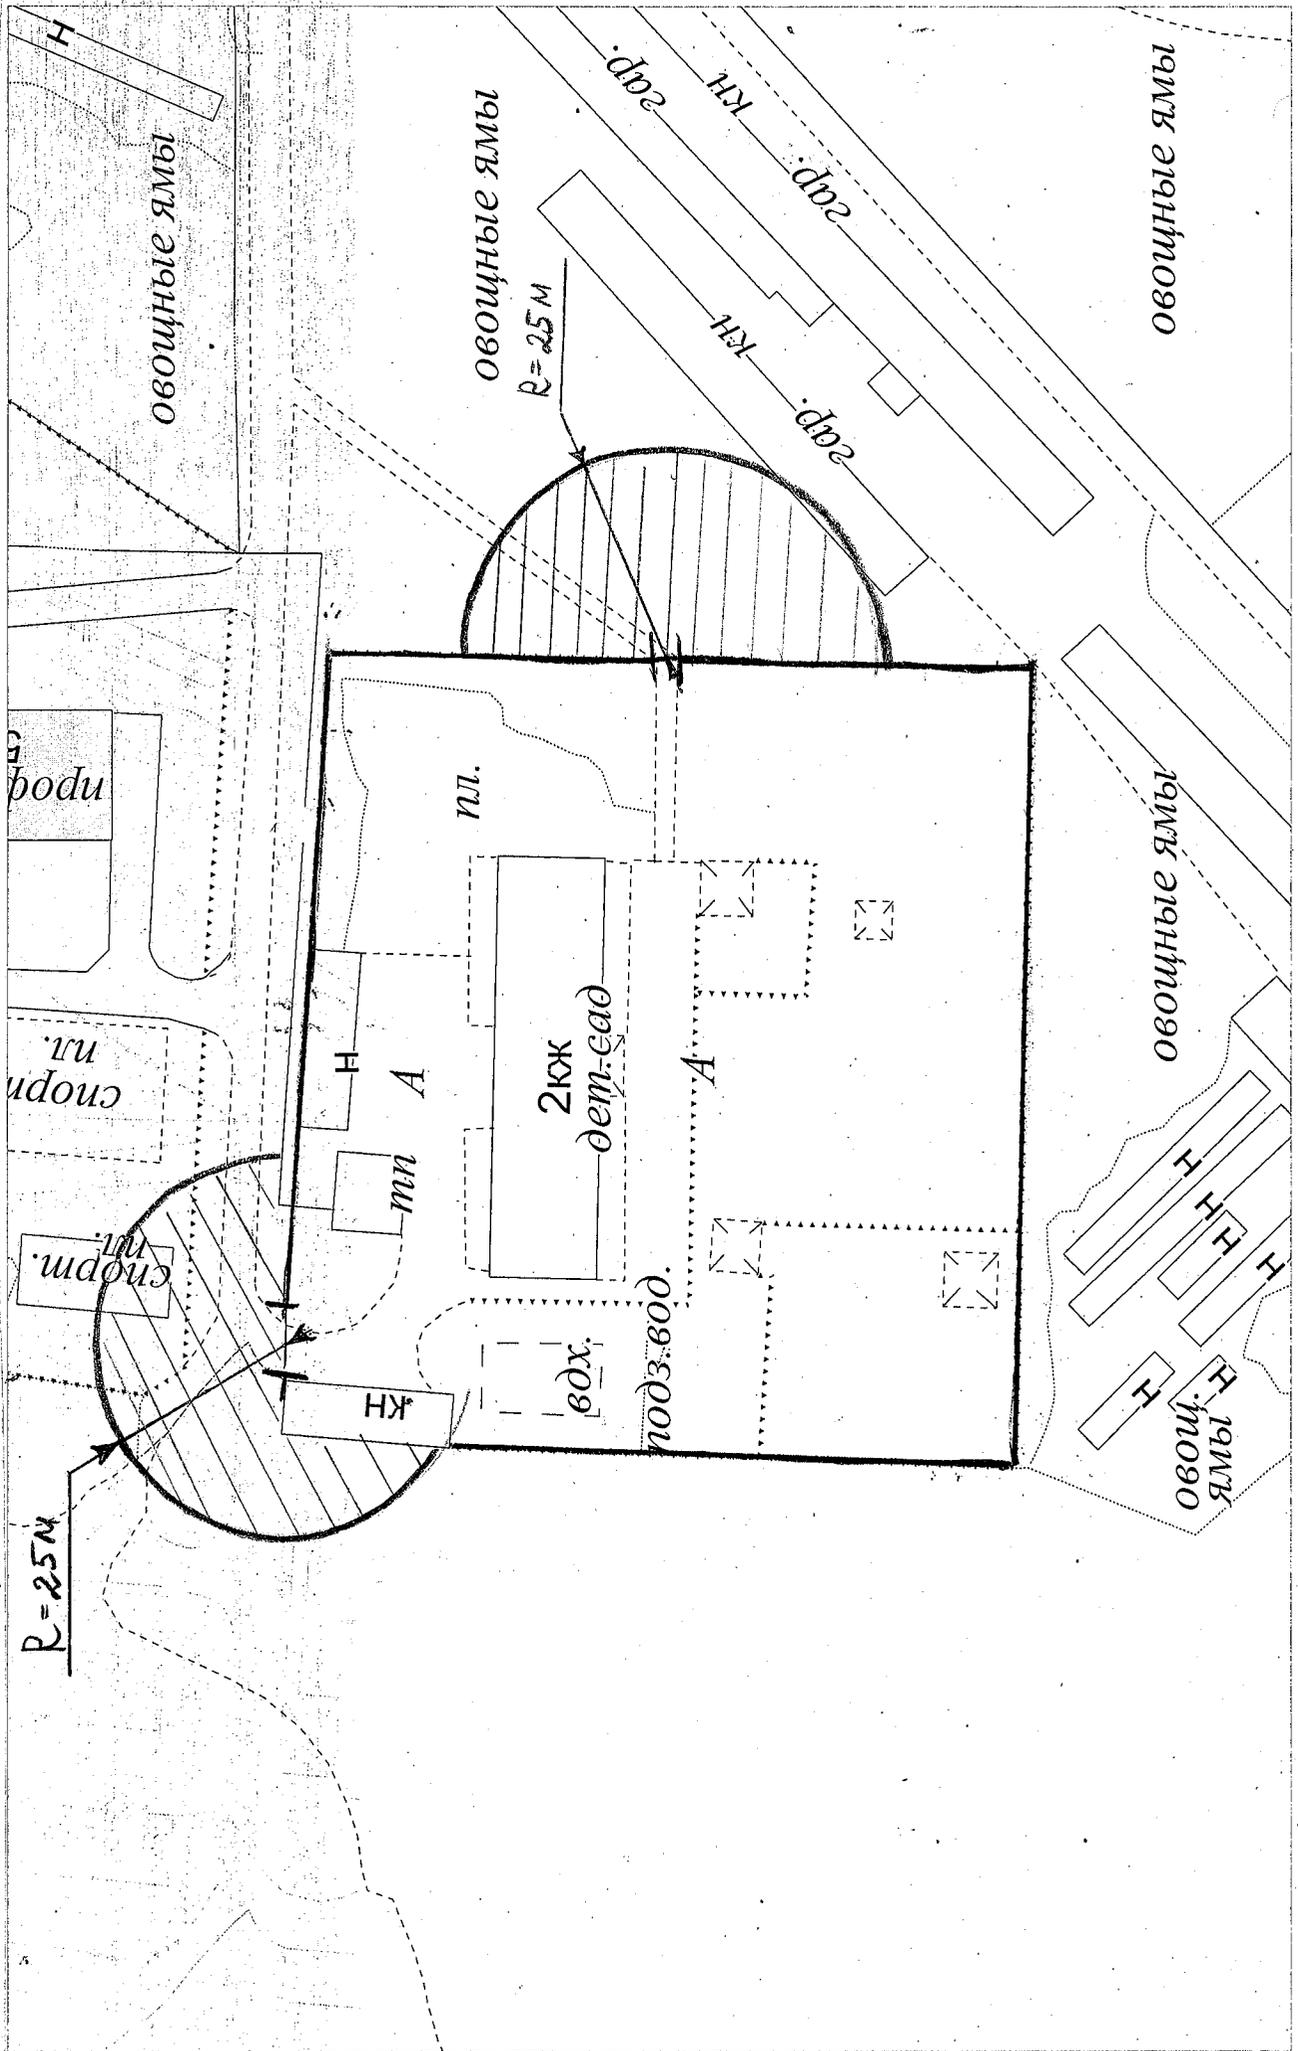


М 1:1000

Схема № 30 (МКДОУ д/с общеразвивающего вида "Тополёк" г. Слободского Кировской области) к Перечню

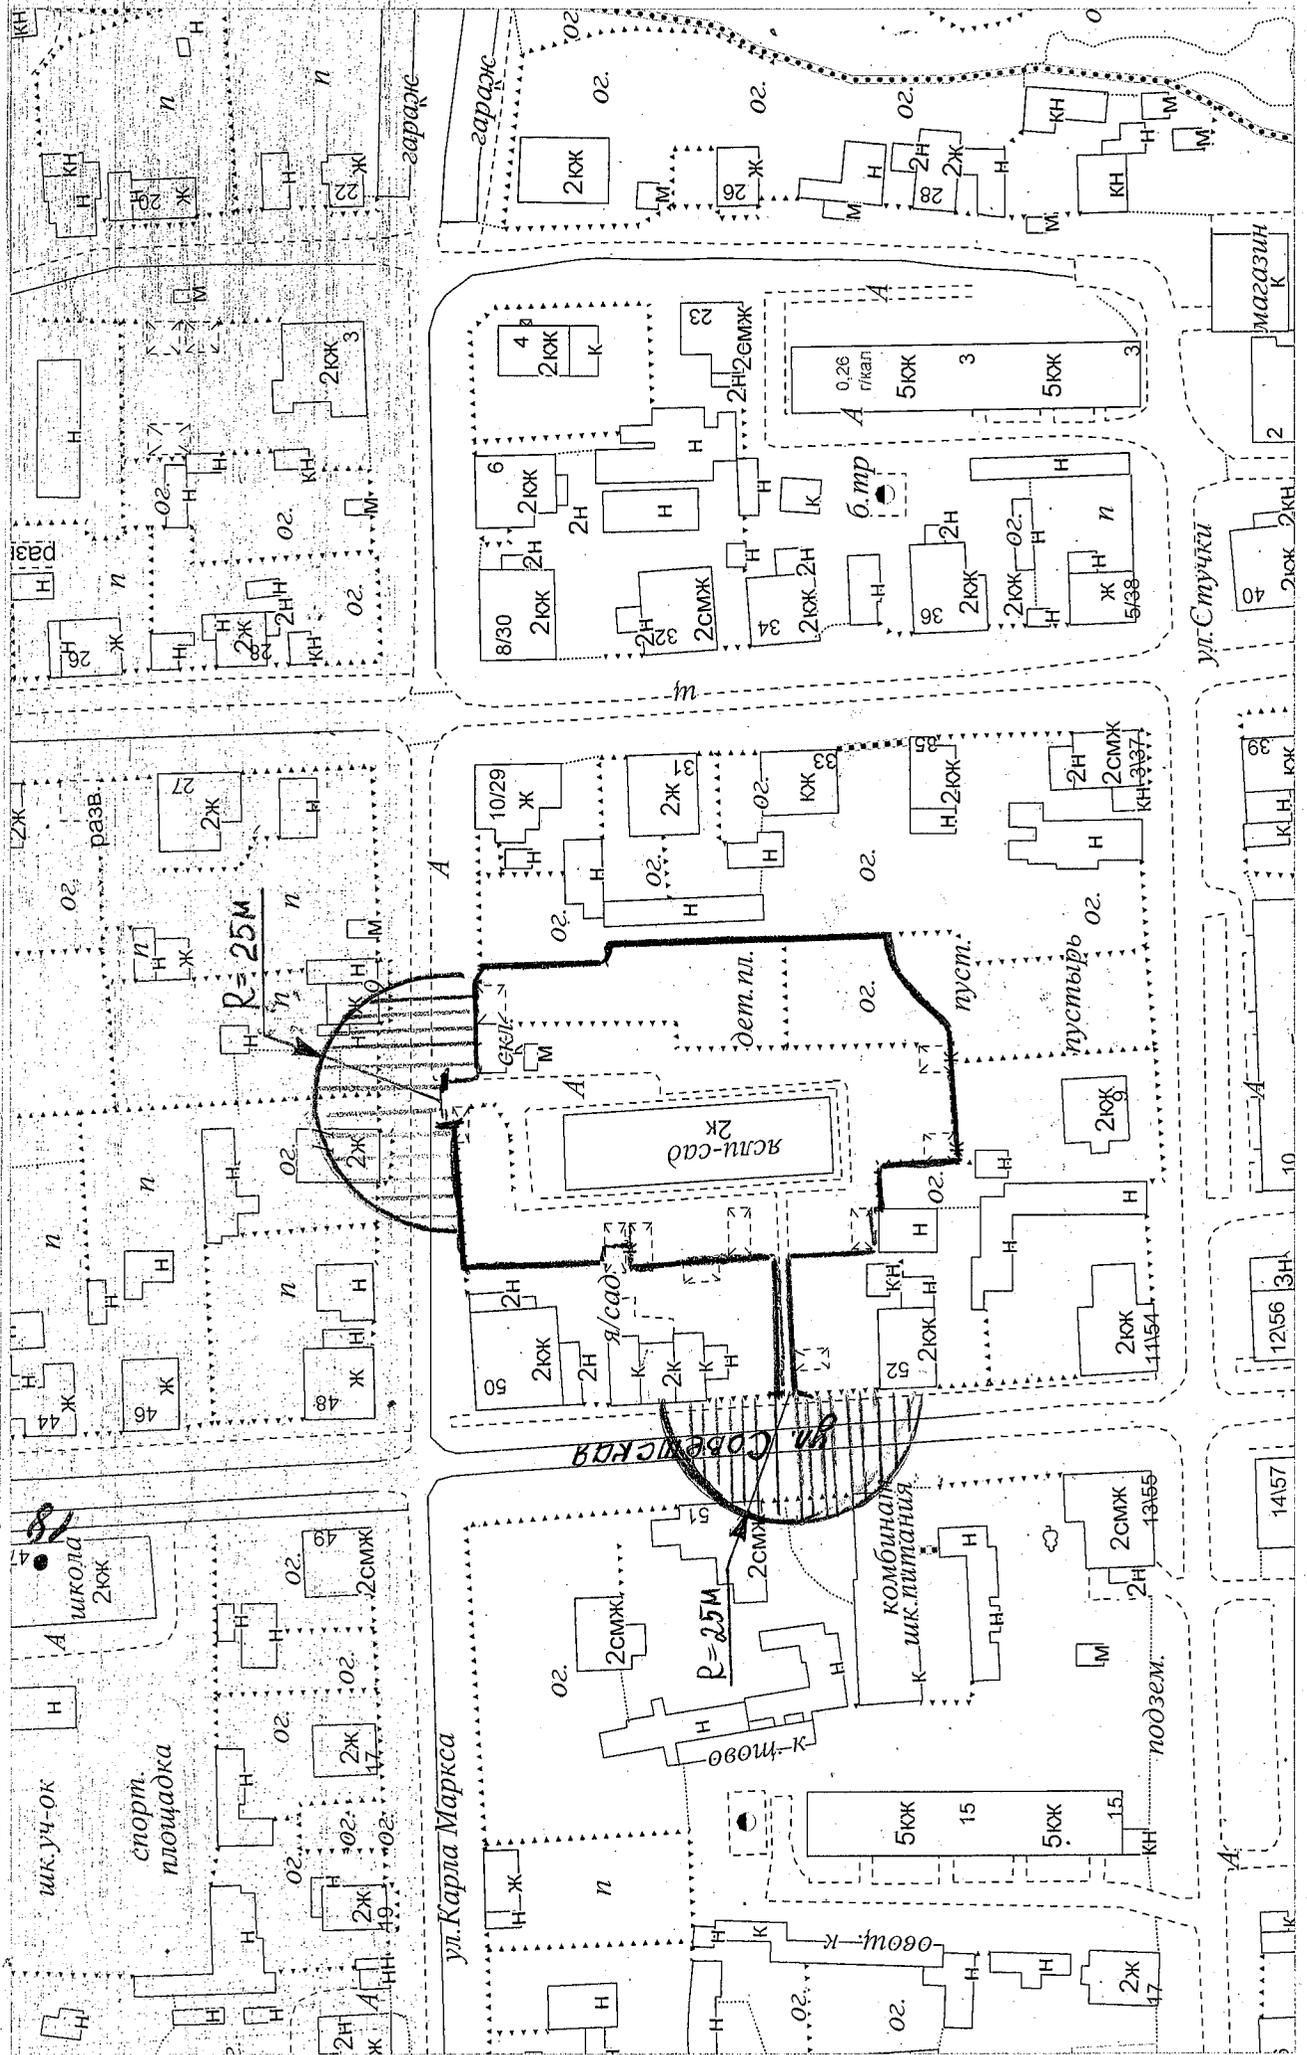


M 1:1500

Схема № 31 (МКДОУ д/с "Колобок" Фг. Слободского Кировской области) к Перечню

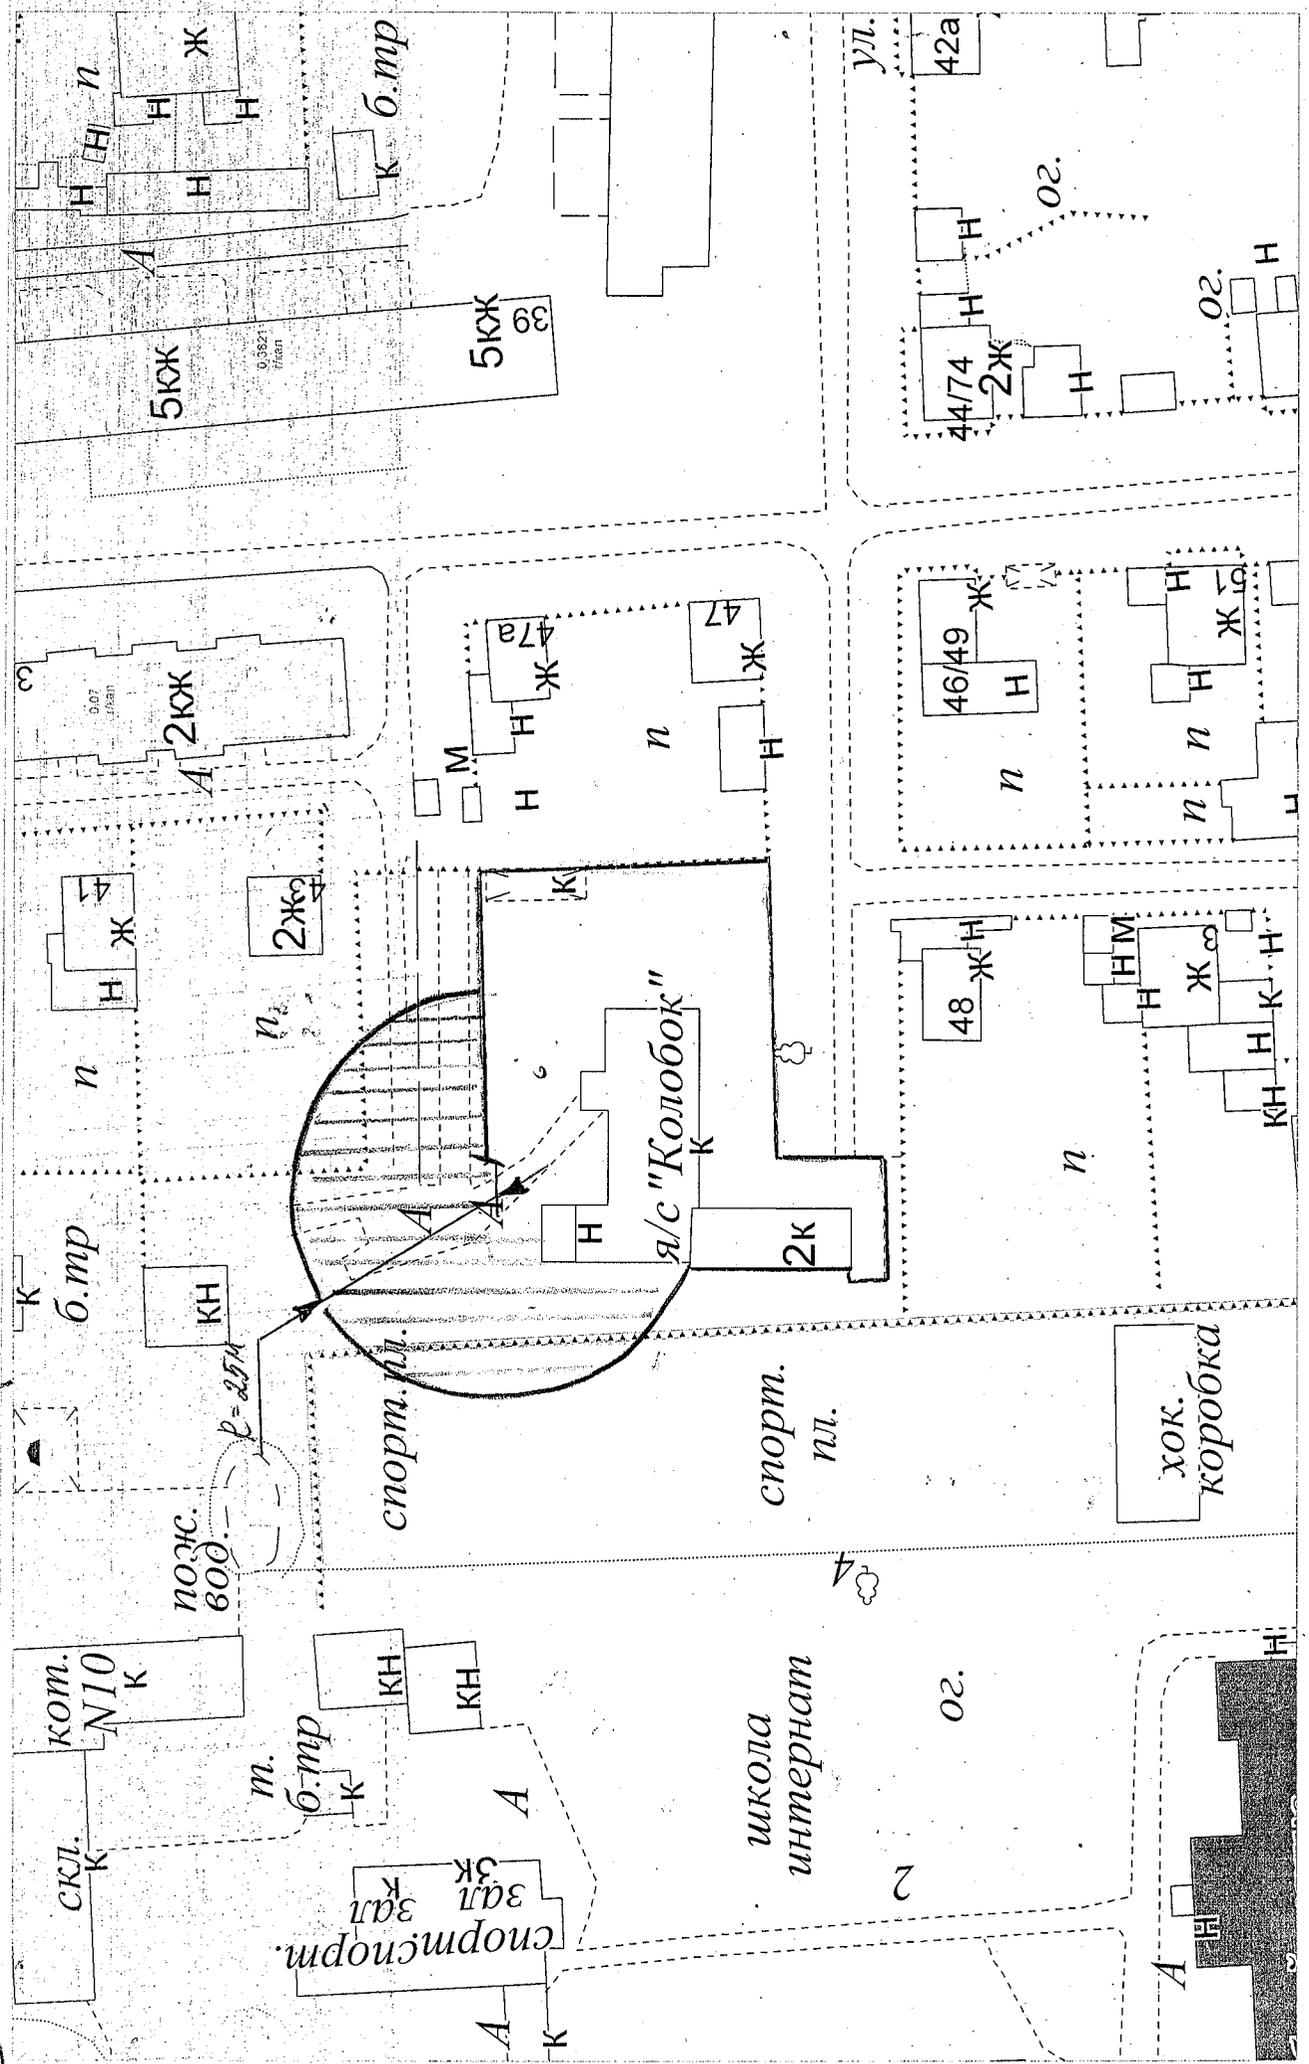


М 1:1000

Схема № 32 (МКДОУ д/с общеразвивающего вида "Огонек" г. Слободского Кировской области) к Перечню

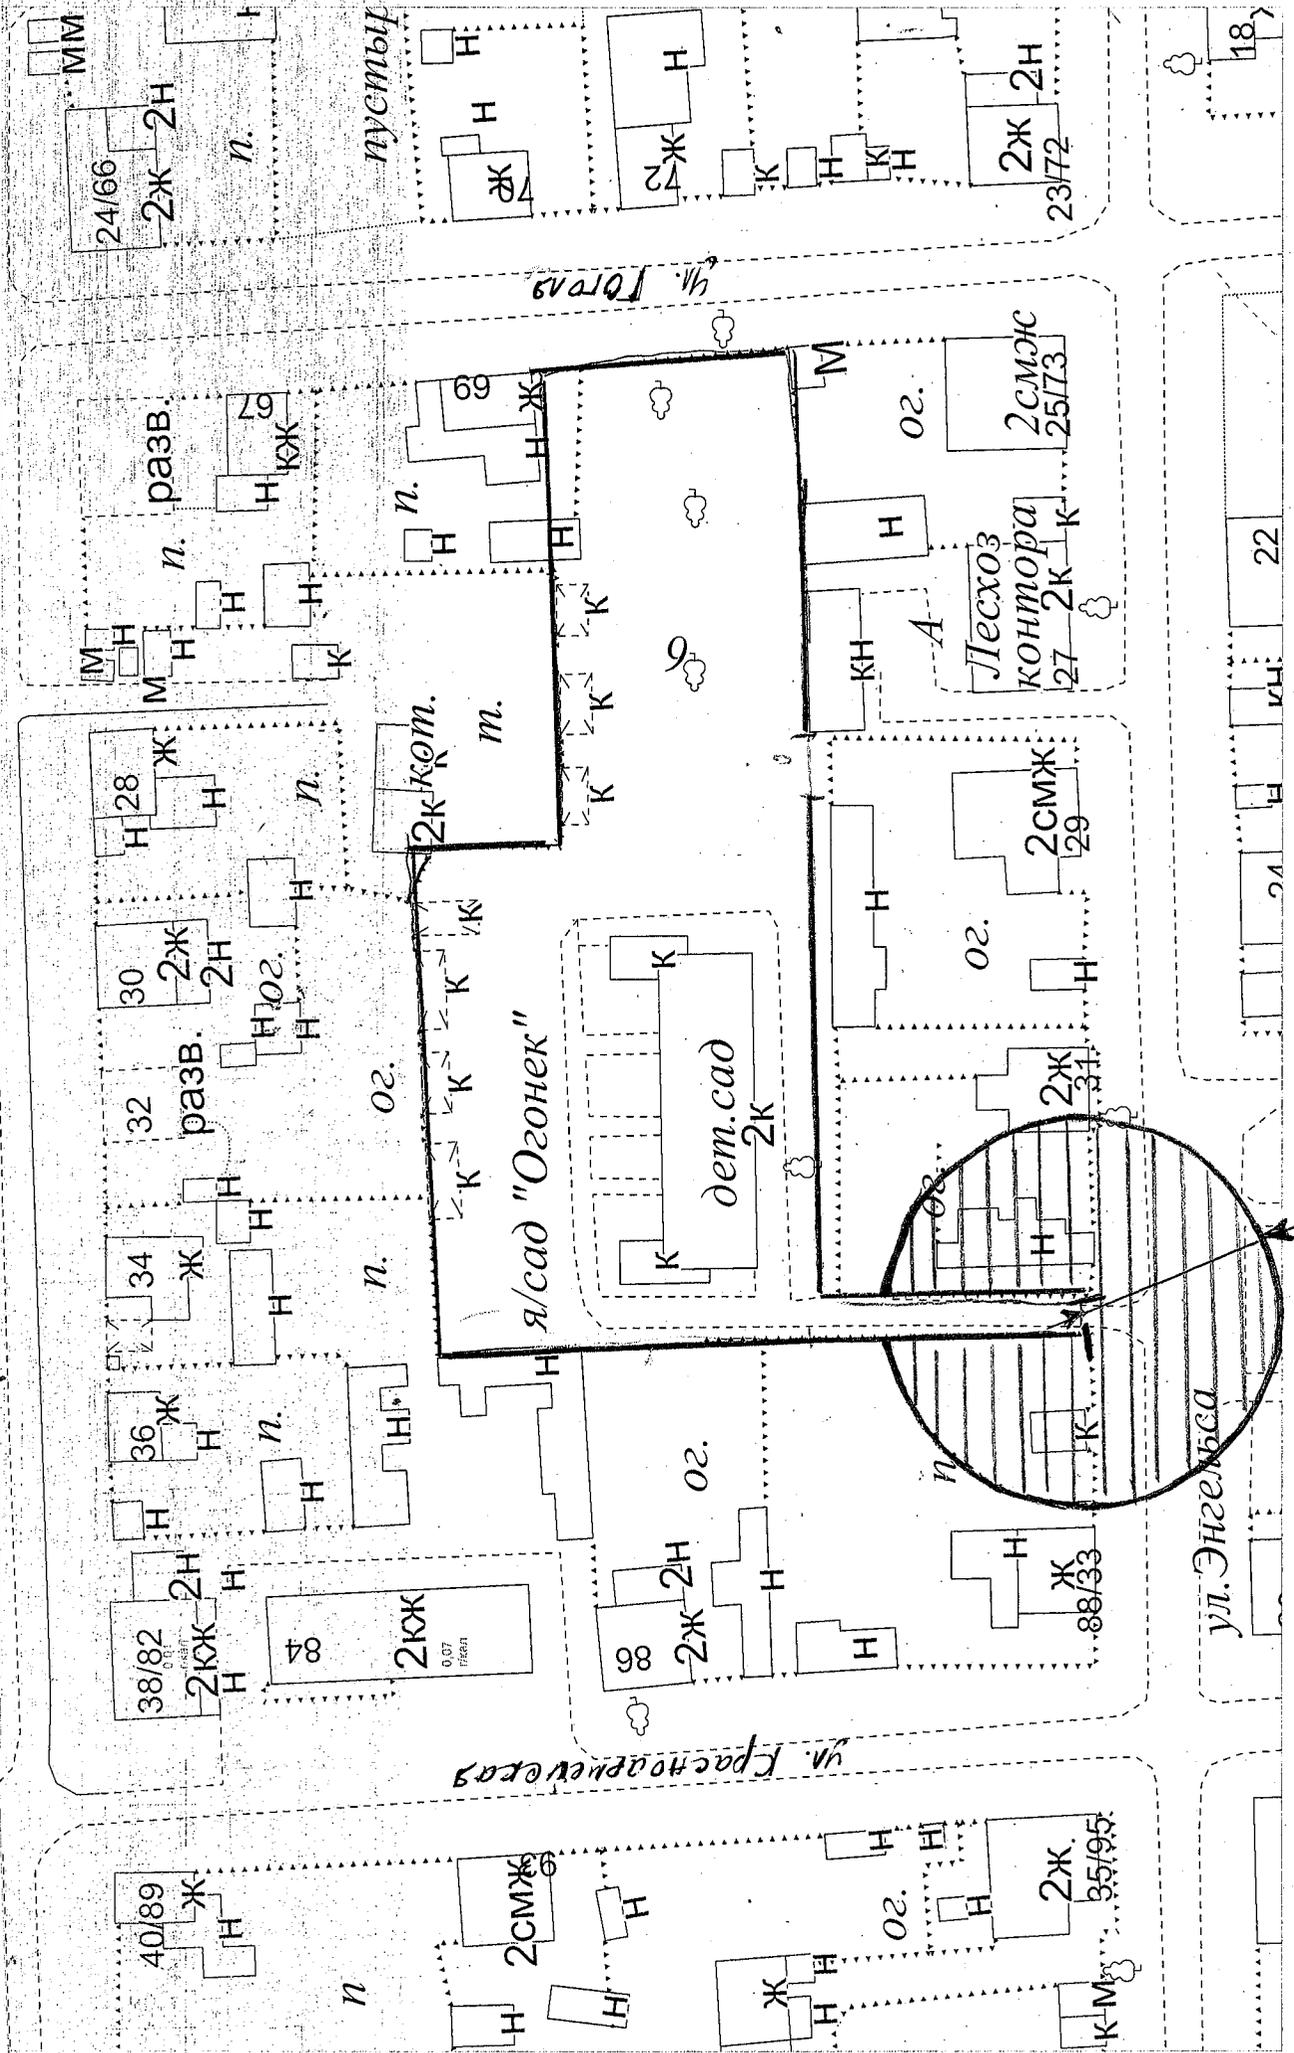

М 1:1000

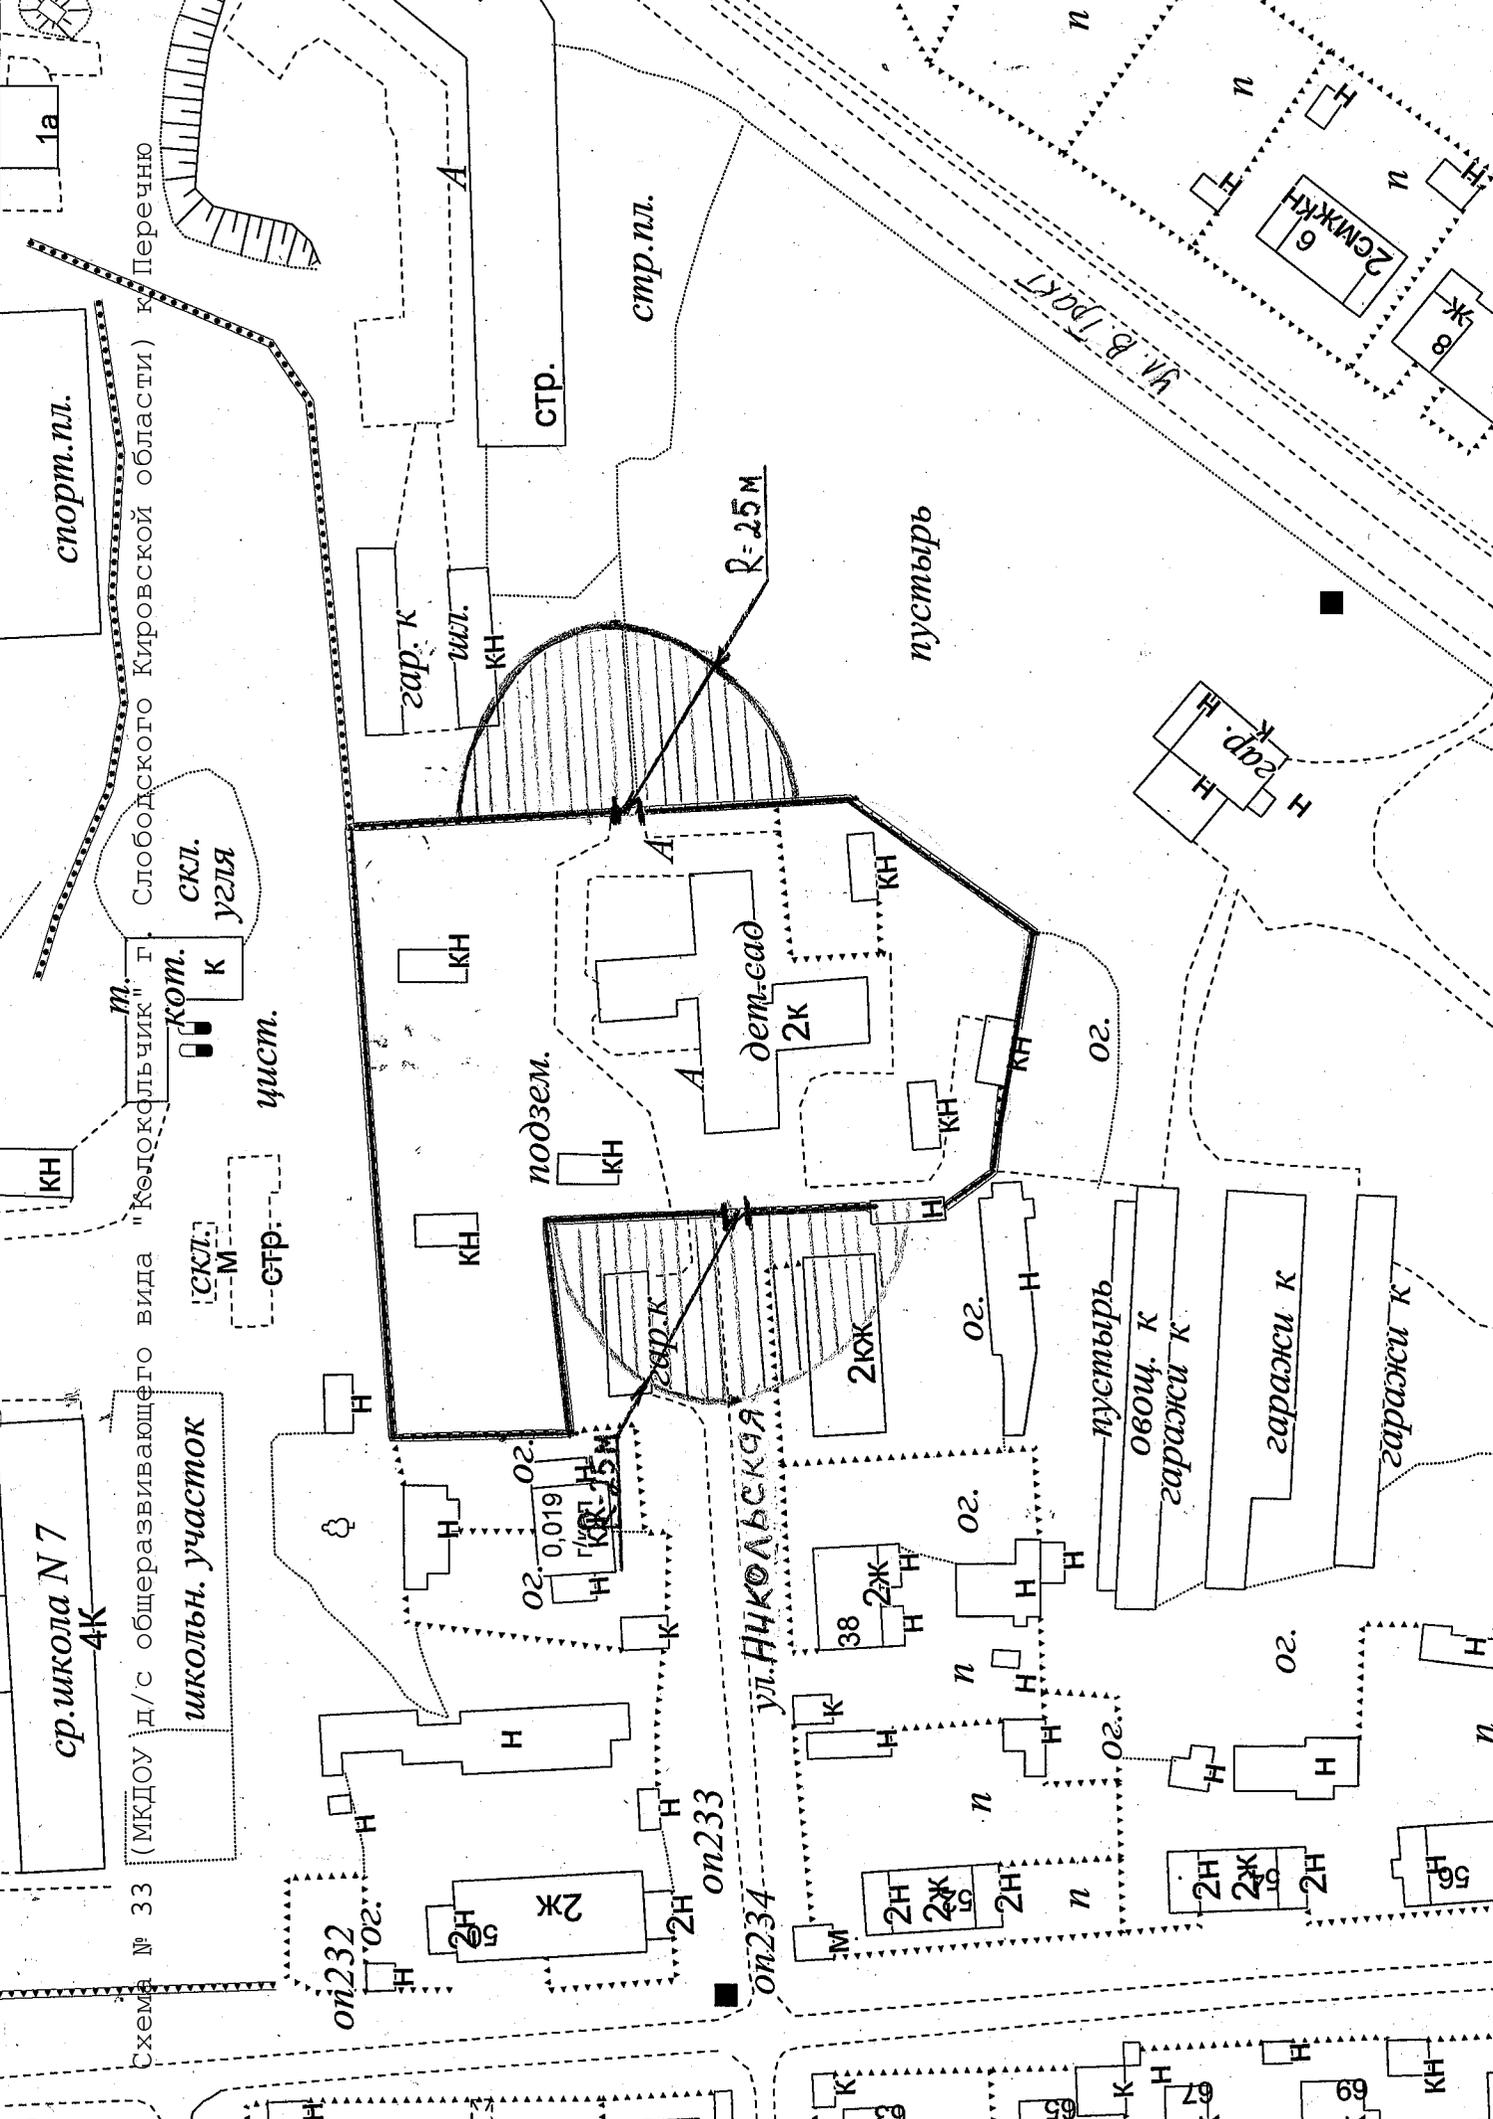

спорт.пл.   
 м. Слободского Кировской области к Перечню   
 м. Козлокольчик Г.   
 СХЕМА № 33 (МКДОУ д/с общеразвивающего вида "Козлокольчик" Г. Слободского Кировской области) к Перечню

СКЛ. СКЛ.   
 угля К   
 кот. К   
 цист.

СКЛ. СКЛ.   
 М К   
 стр.

1а

спорт.пл.

СТР.

стр.пл.

$R=25\text{М}$

пустырь

ул. В. Паку

2СМЖКНН 9

Ж 8

КН

цист.

подзем.

дет. сад

пустырь

овощ. к

гаражи к

гаражи к

ср. школа N 7

школьн. участок

ул. Никольская

пустырь

овощ. к

гаражи к

гаражи к

схема № 33 (МКДОУ д/с общеразвивающего вида "Козлокольчик" Г. Слободского Кировской области) к Перечню   
 оп232   
 оп233   
 оп234

2Ж

2Ж

2Ж

38

2Ж

2Ж

2Ж

2Ж

39

39

67


69

69

33


33

Схема № 34 (МКДОУ д/с. общеразвивающего вида "Алёнушка" г. Слободского Кировской области) к Перечню

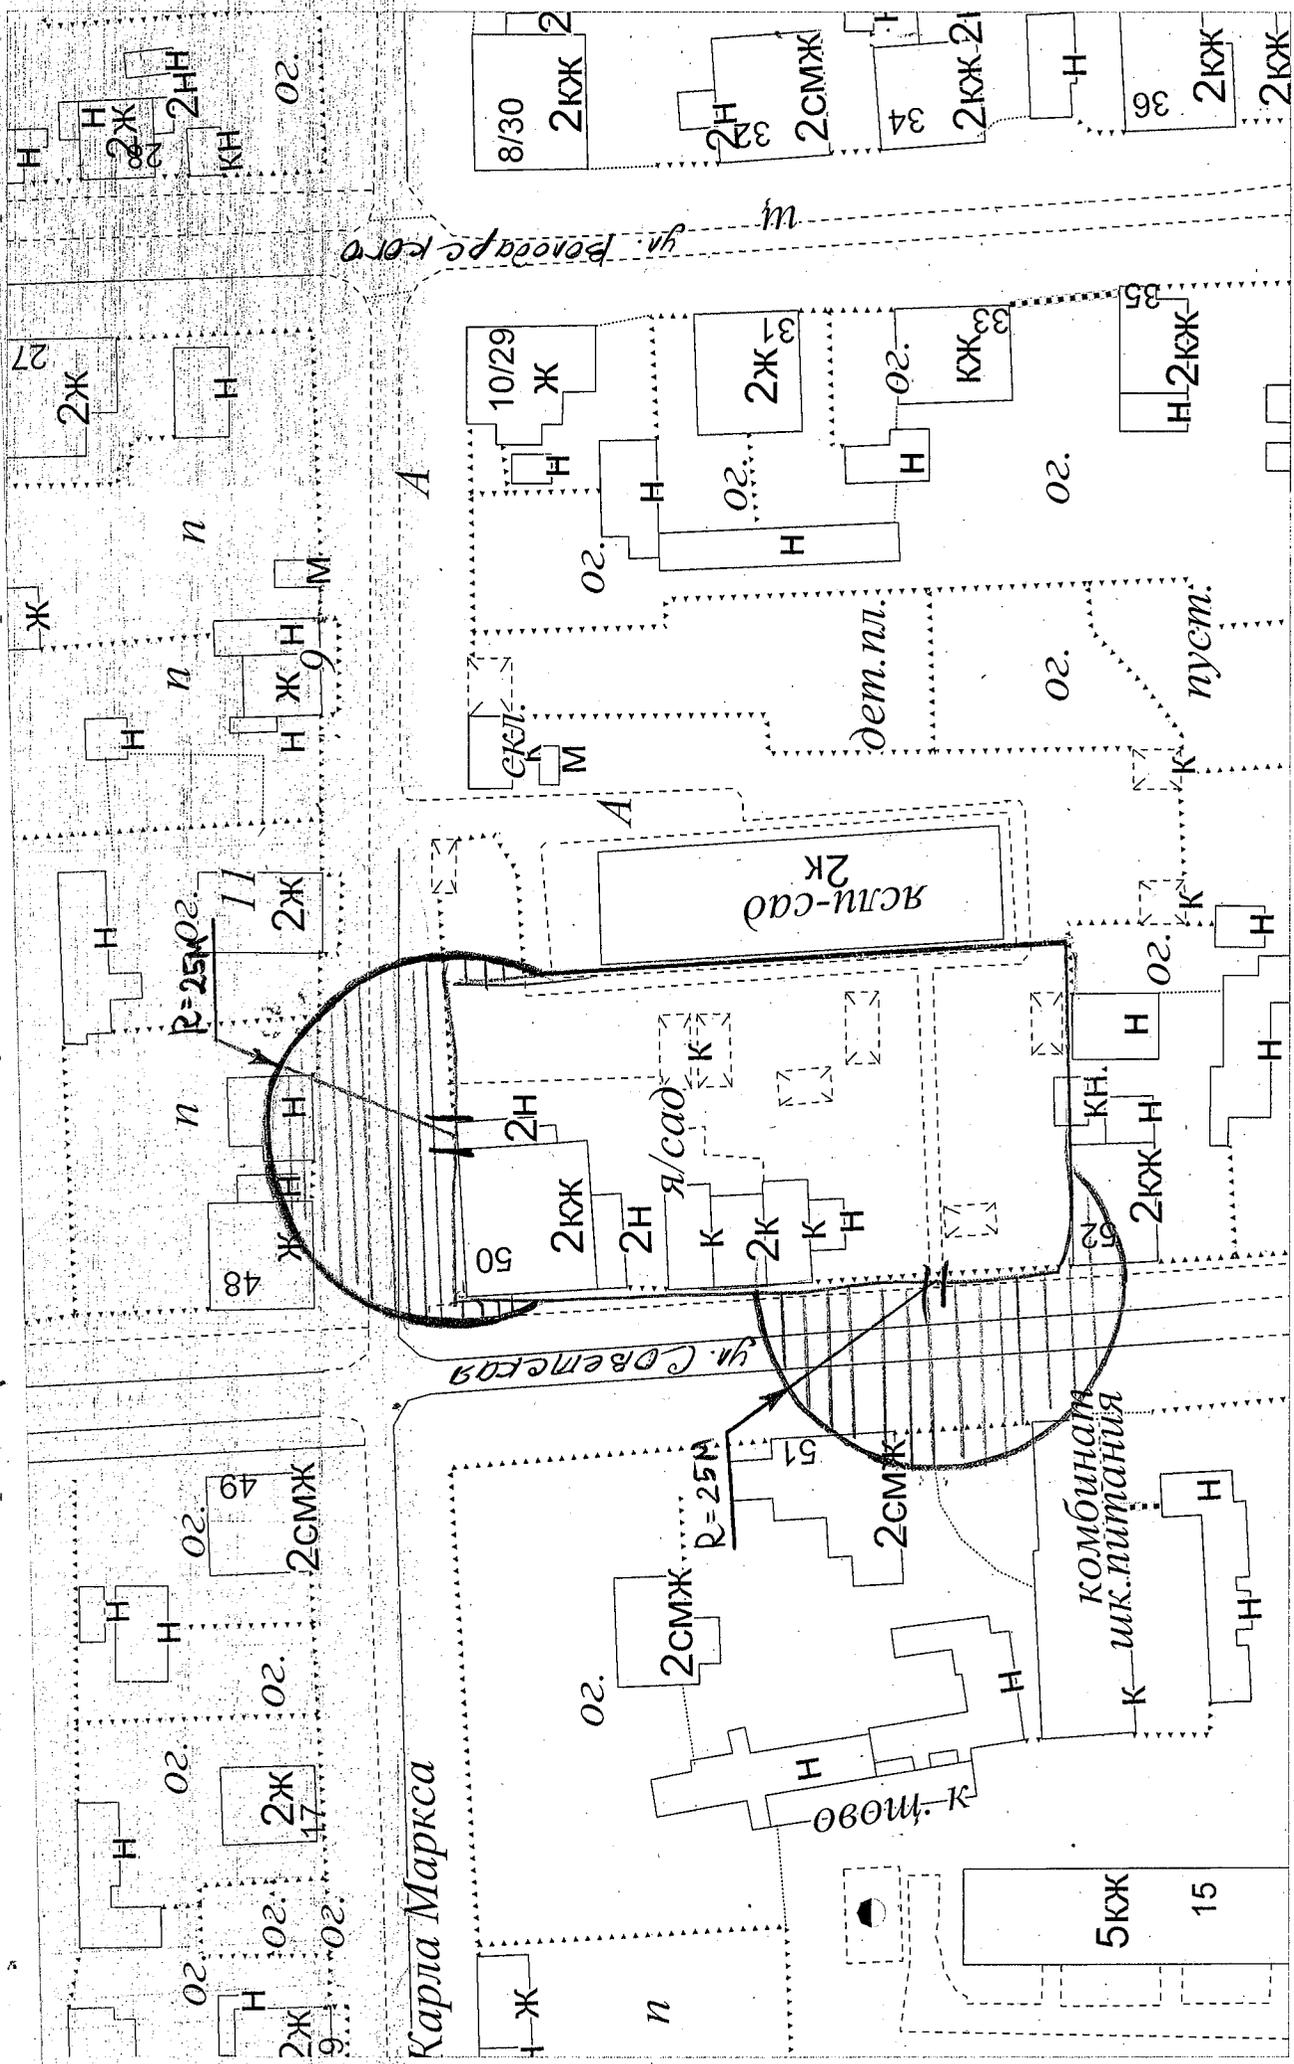


М 1:1000

Схема № 35 (МКДОУ д/с общеразвивающего вида "Алёнушка" г. Слободского Кировской области) к Перечню

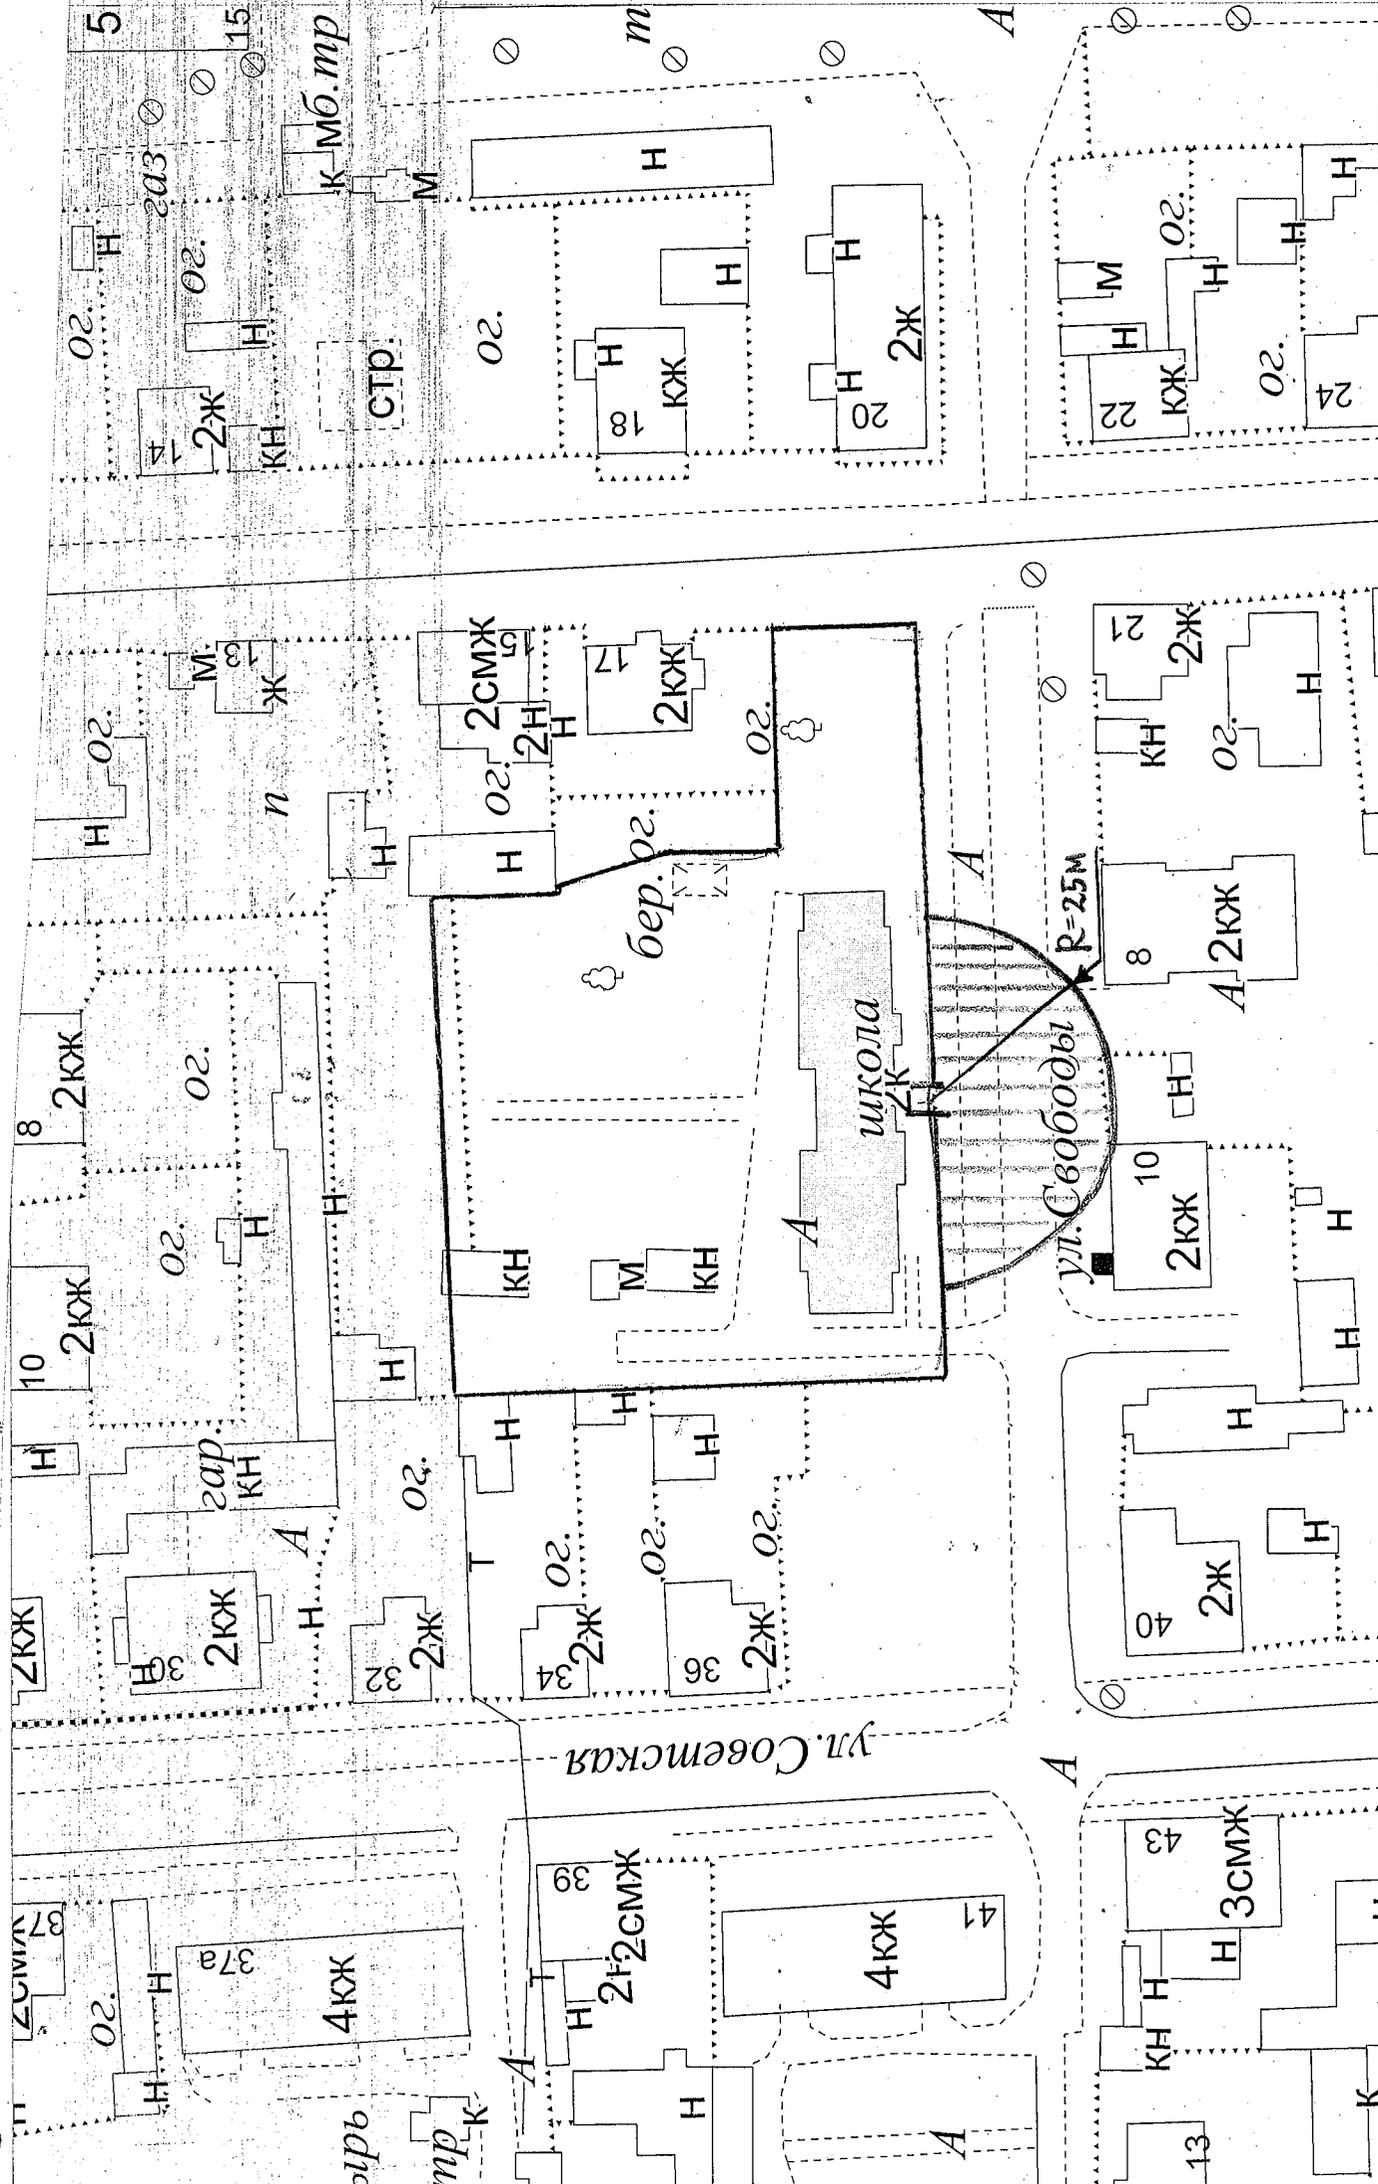


М 1:1000

Схема № 36 (МКДОУ д/с "Звёздочка" г. Слободского Кировской области) к Перечню

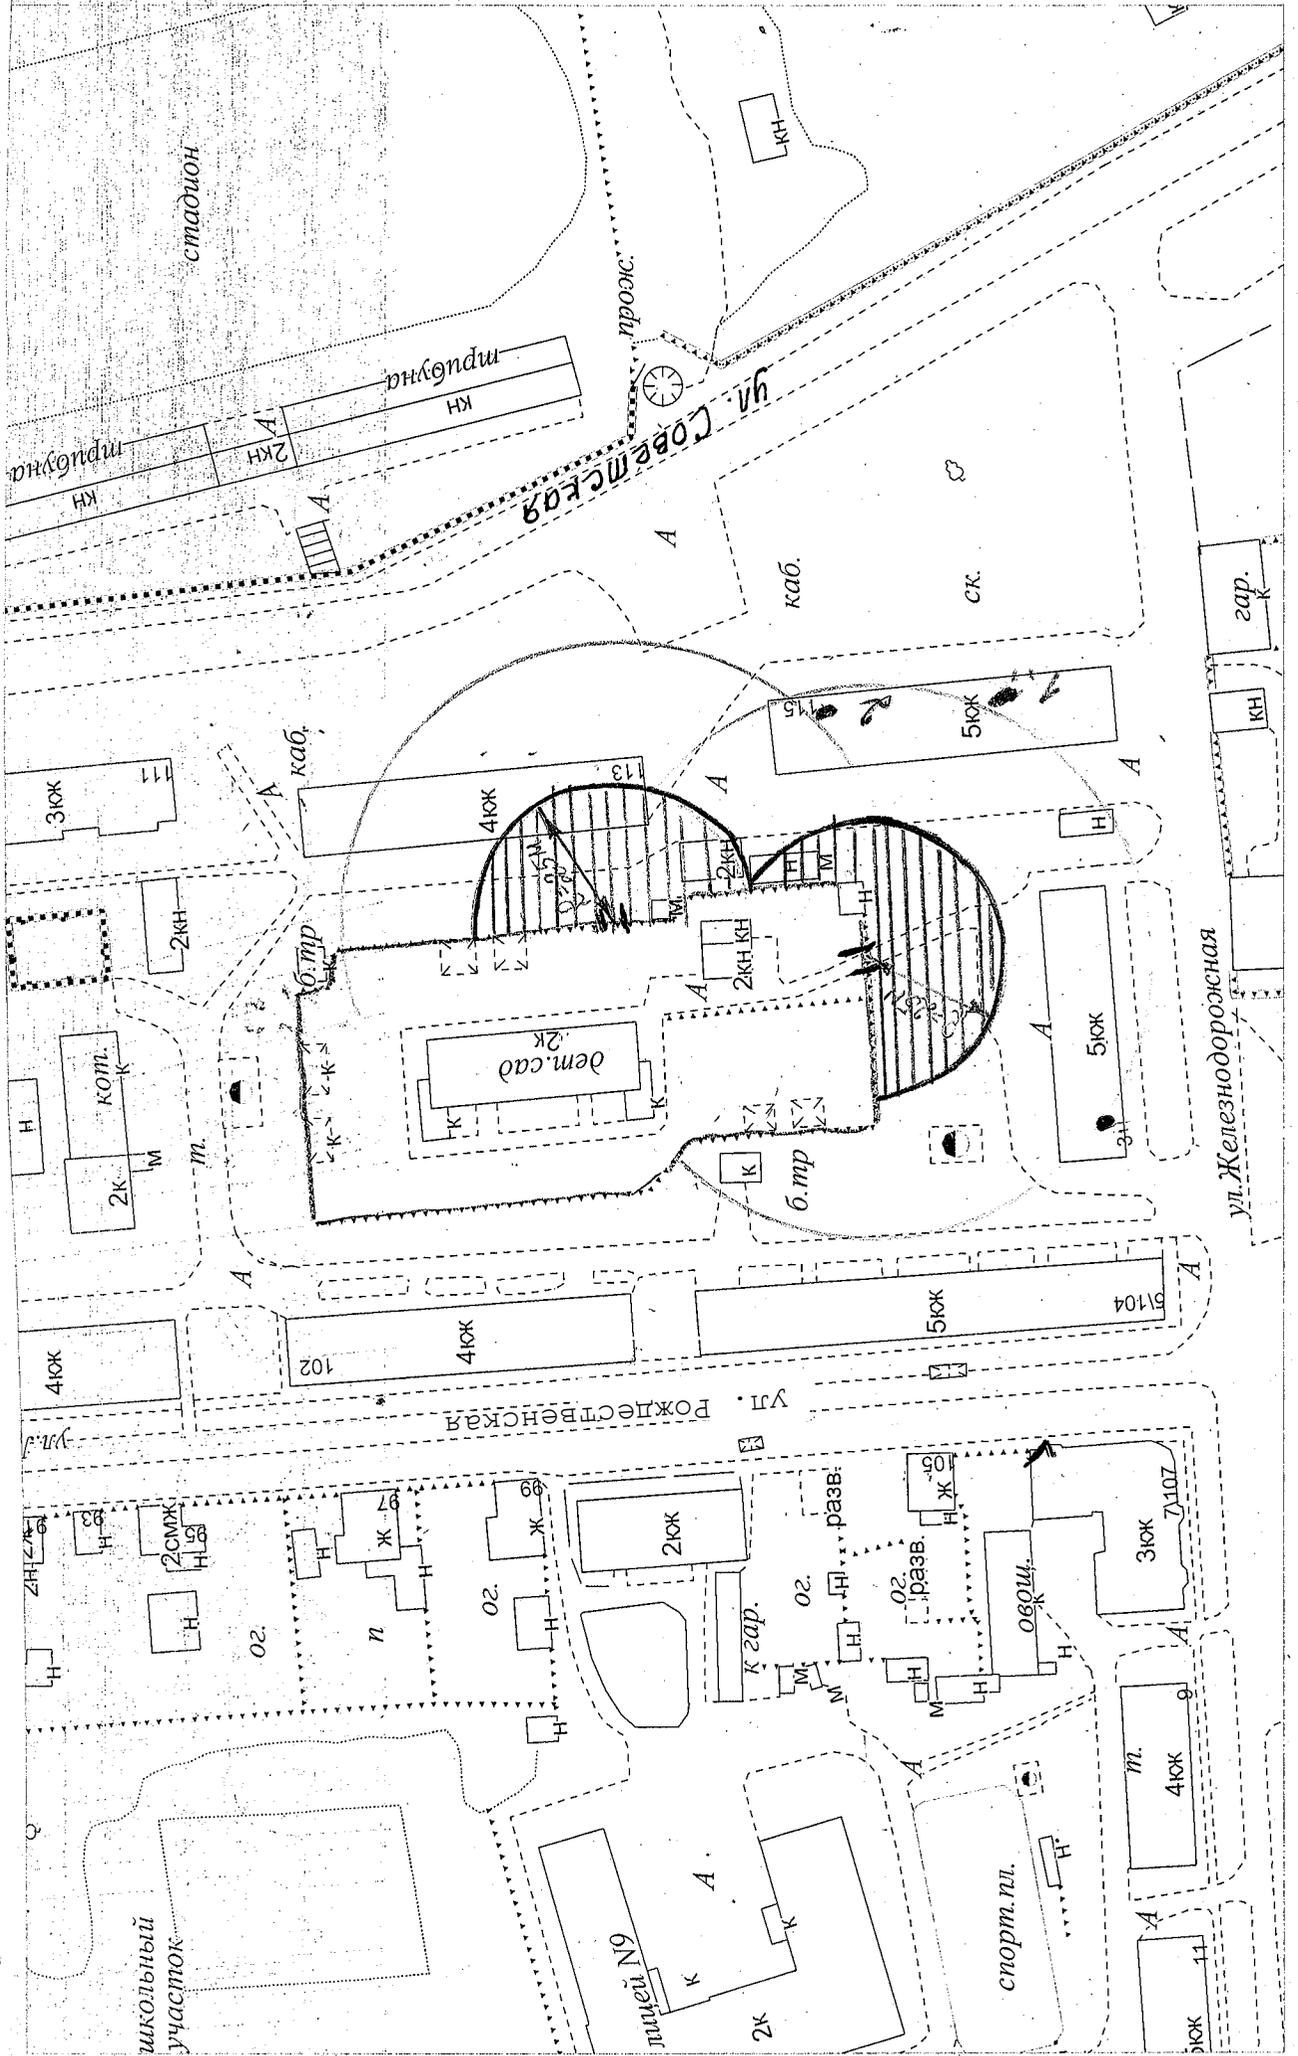


М 1:1500

Схема № 37 (МКДОУ црр д/с "Солнышко" г. Слободского Кировской области) к Перечню

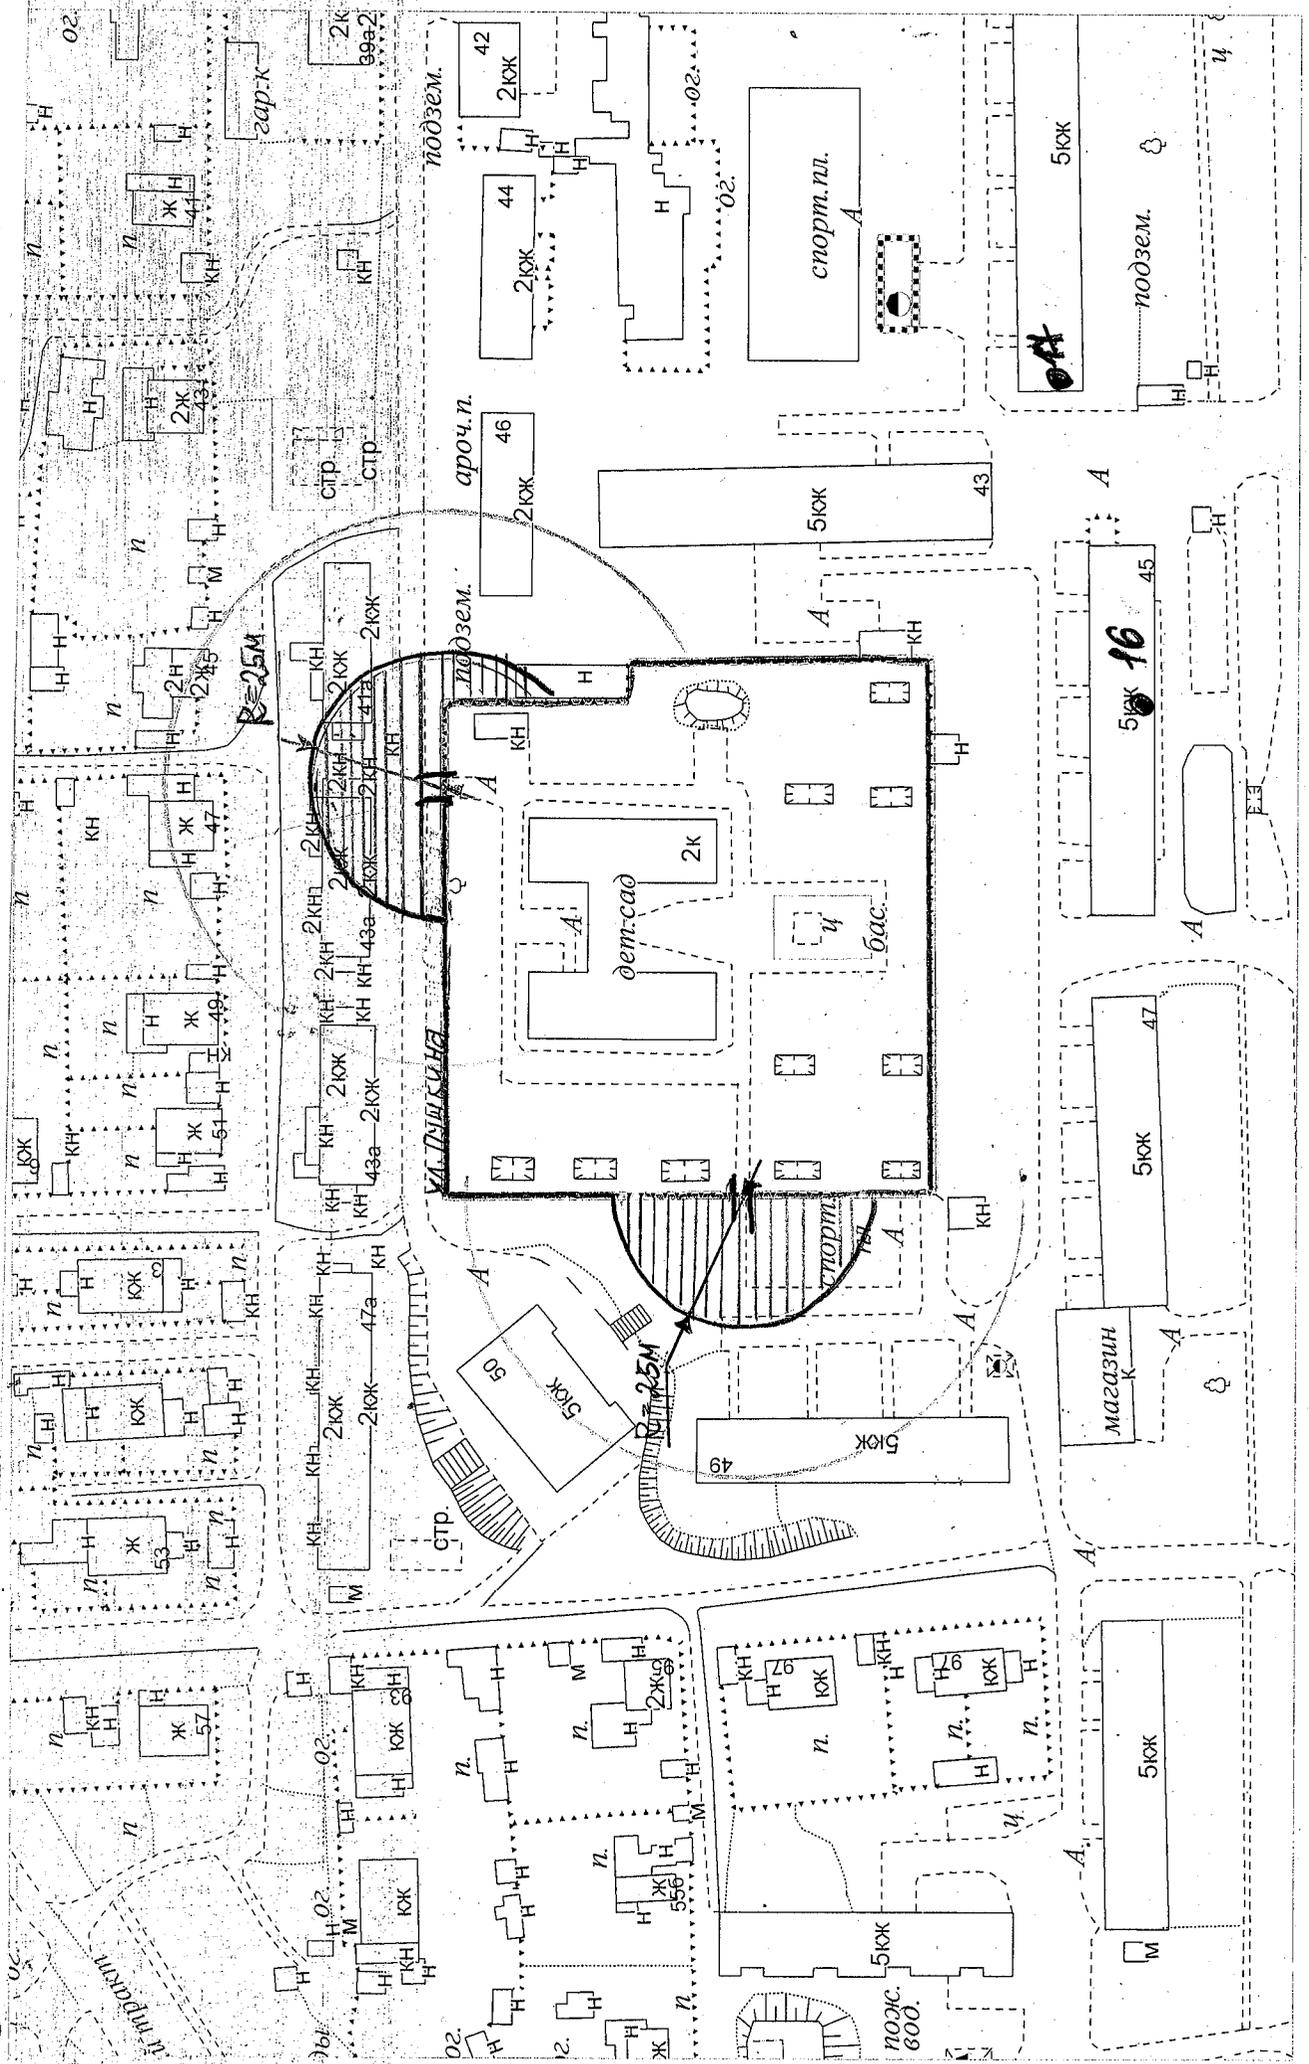


M 1:1500

Схема № 38 (МКДОУ црр д/с "Солнышко" г. Слободского Кировской области) к Перечню

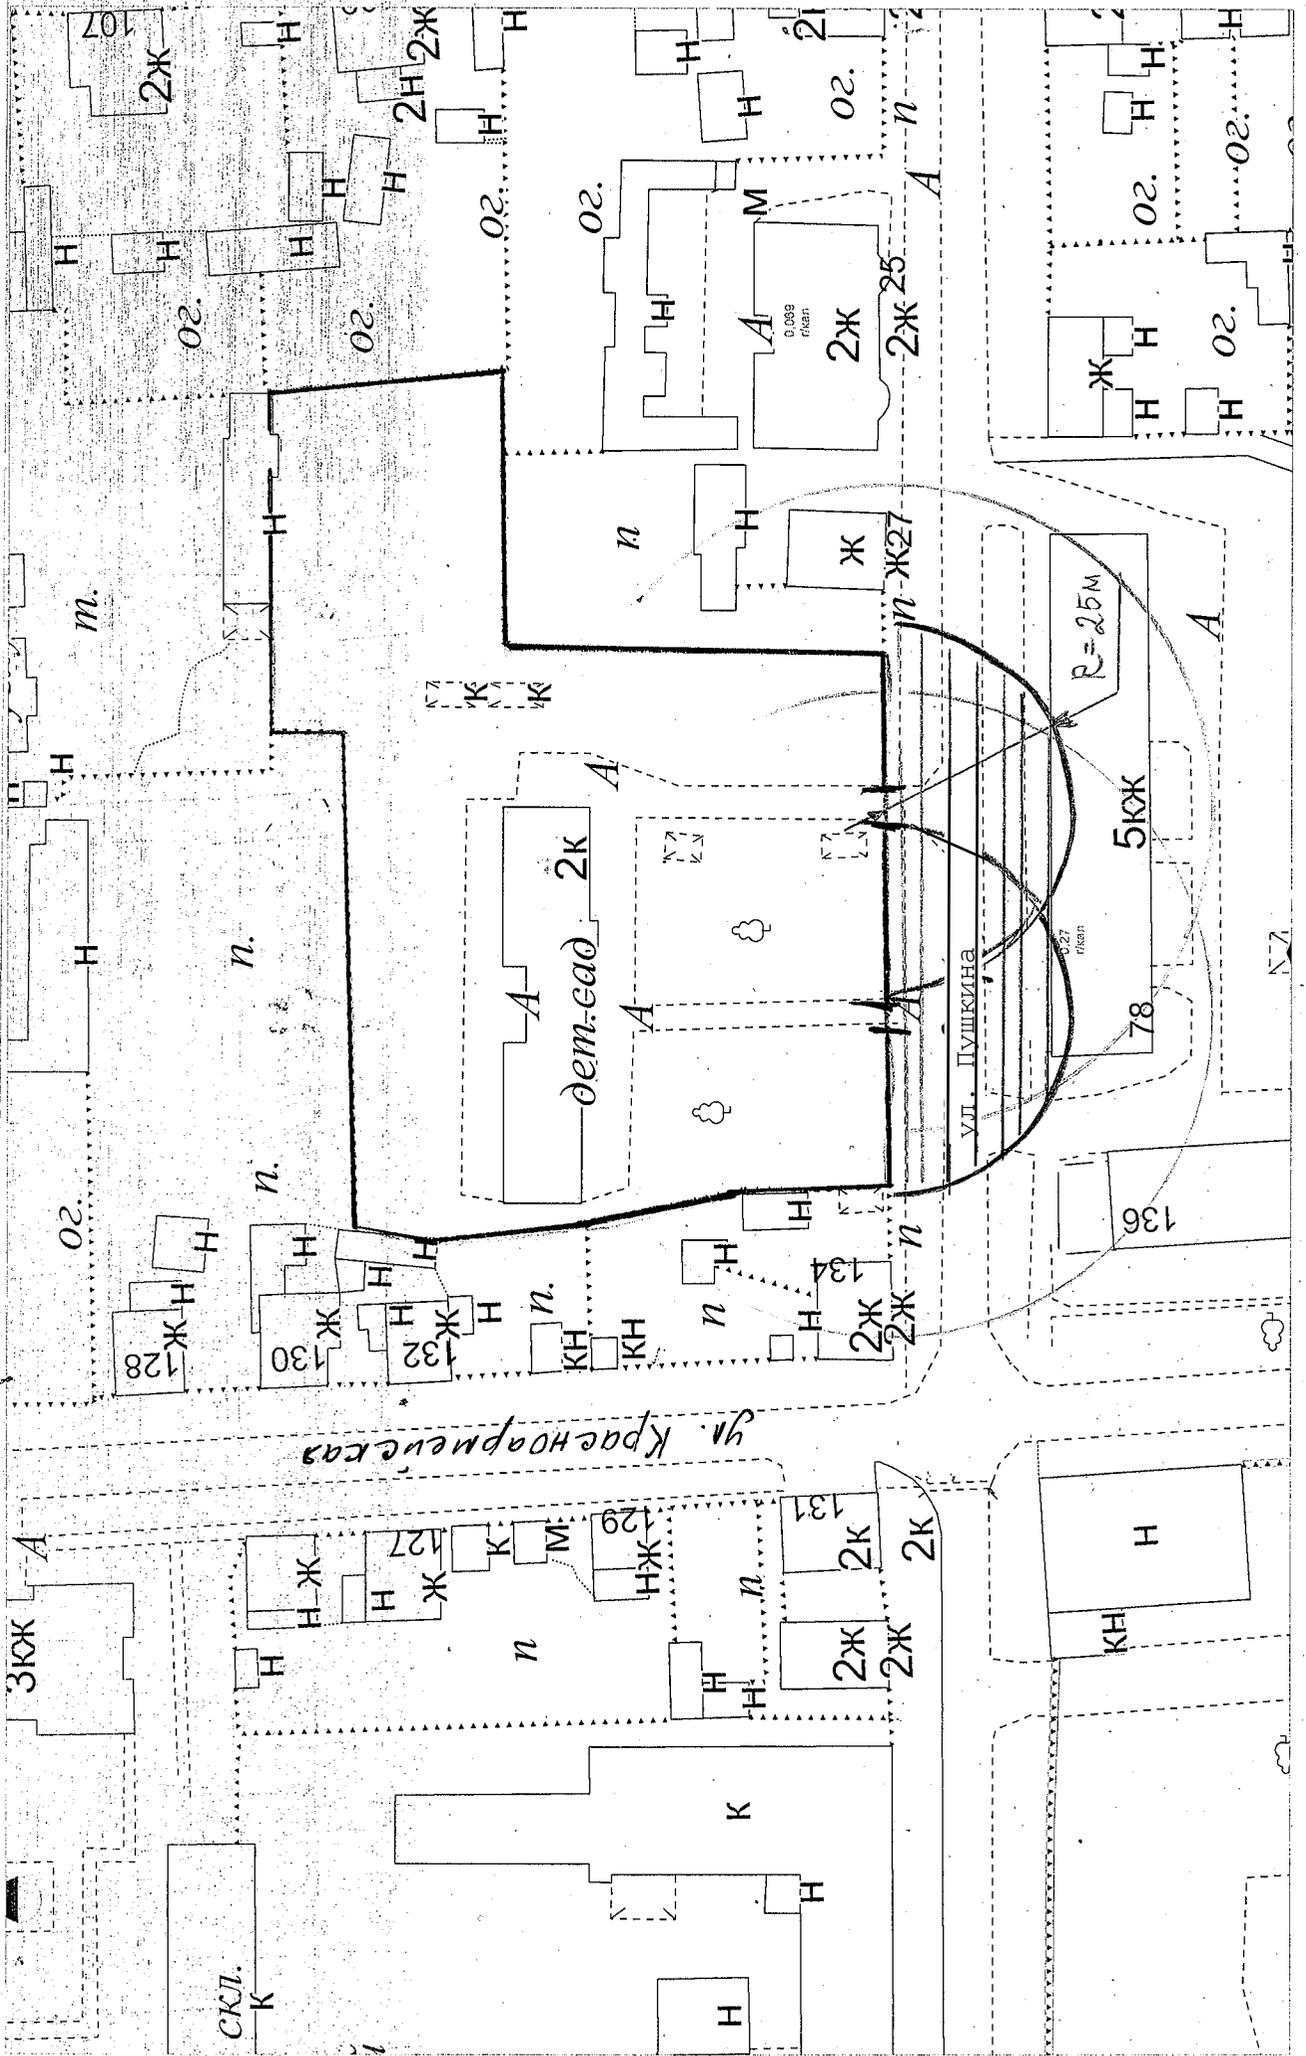


М 1:1000

Схема № 39 (МБУ "Спортивная школа г. Слободского" Кировской области) к Перечню

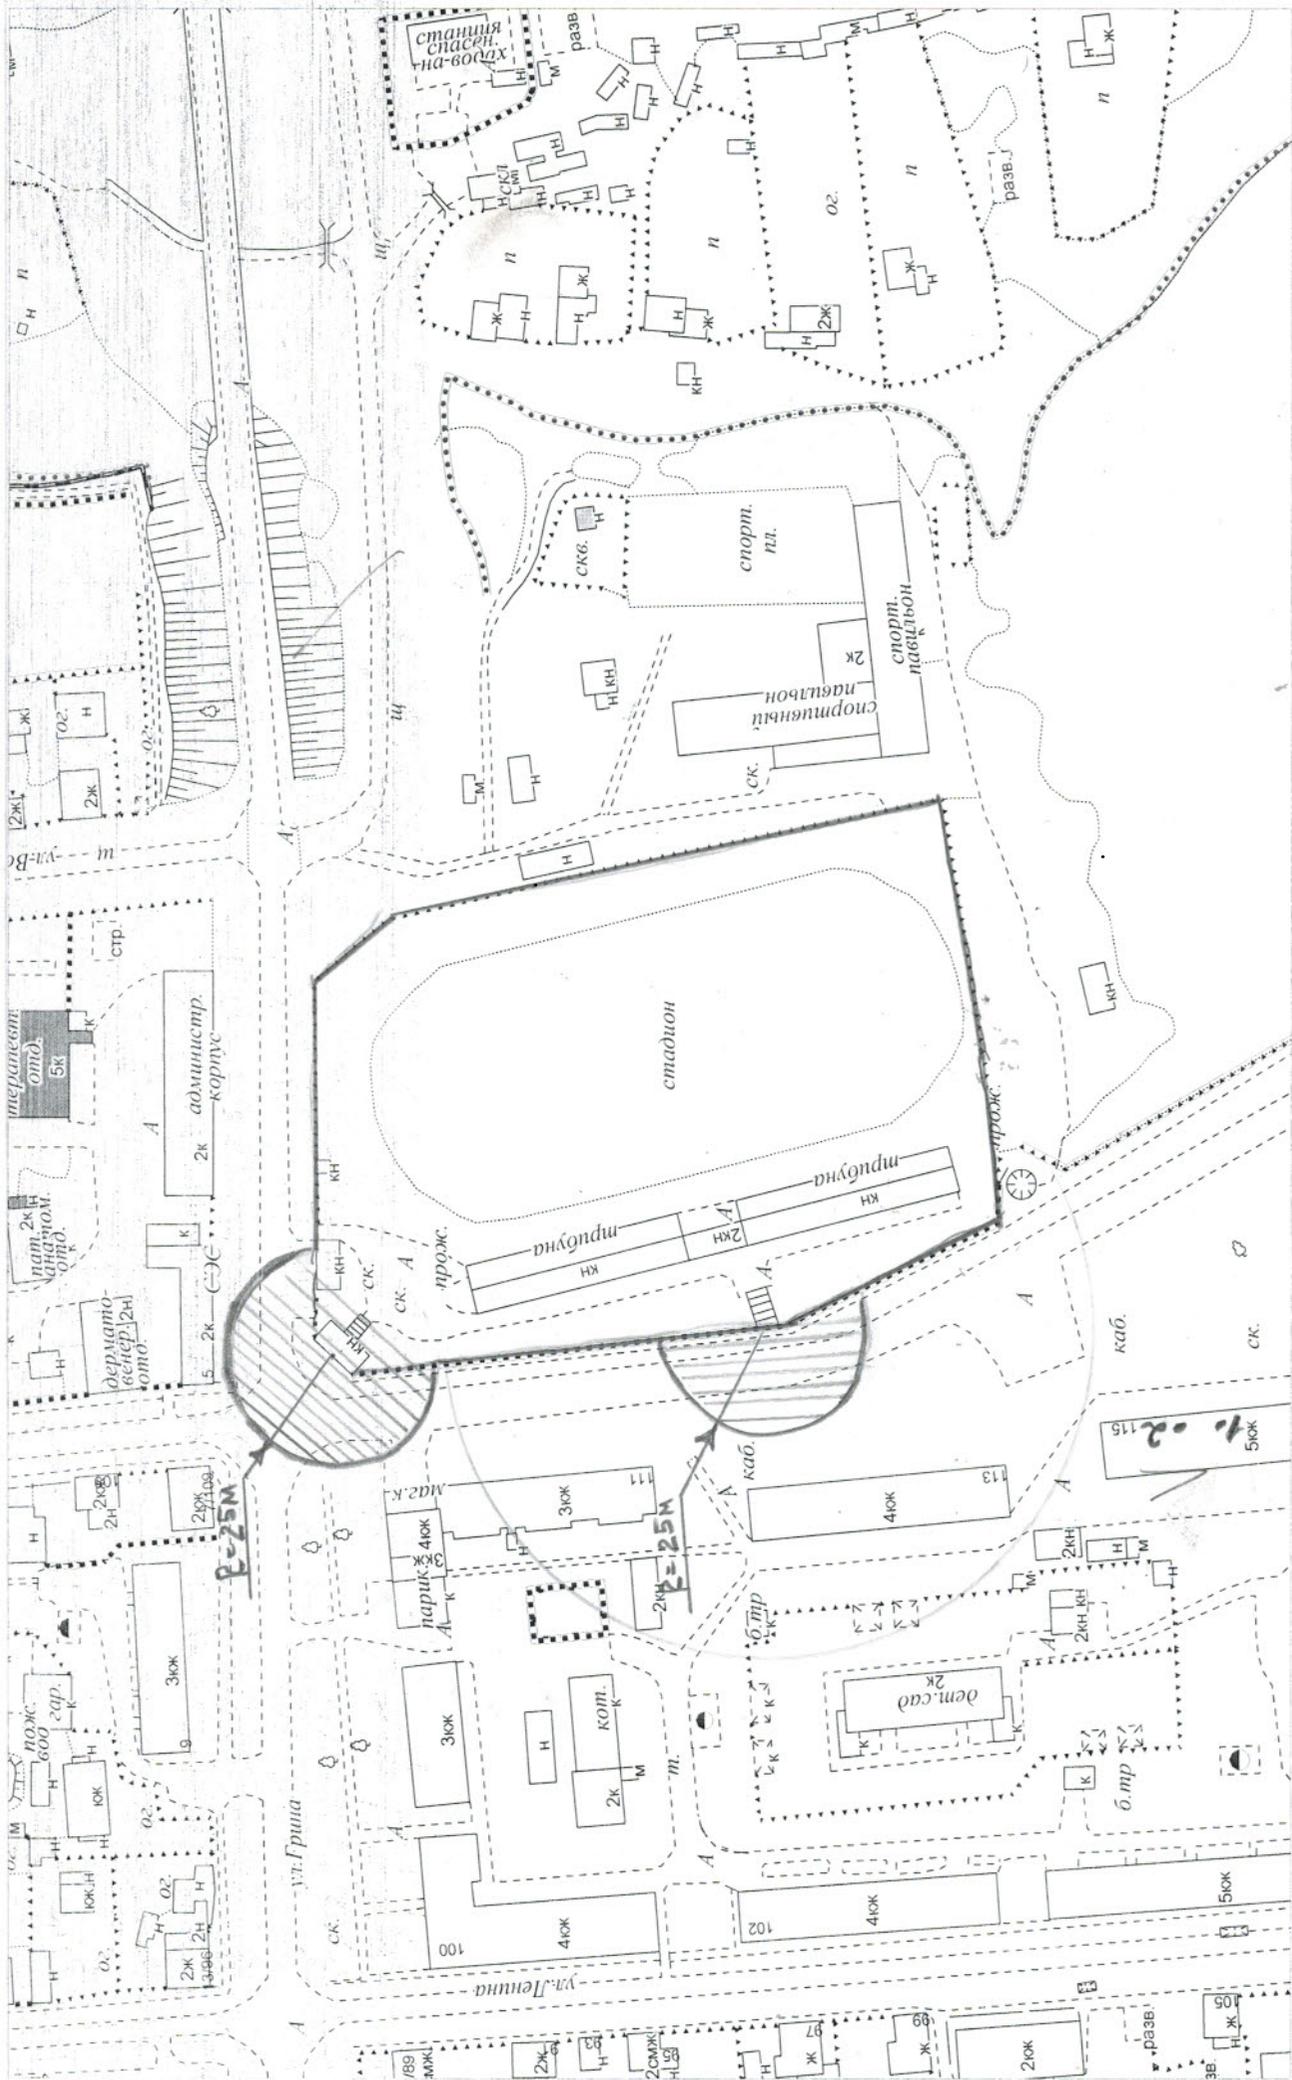


M 1:2000

Схема № 40 (МБУ "Спортивная школа г. Слободского" Кировской области) к Перечню

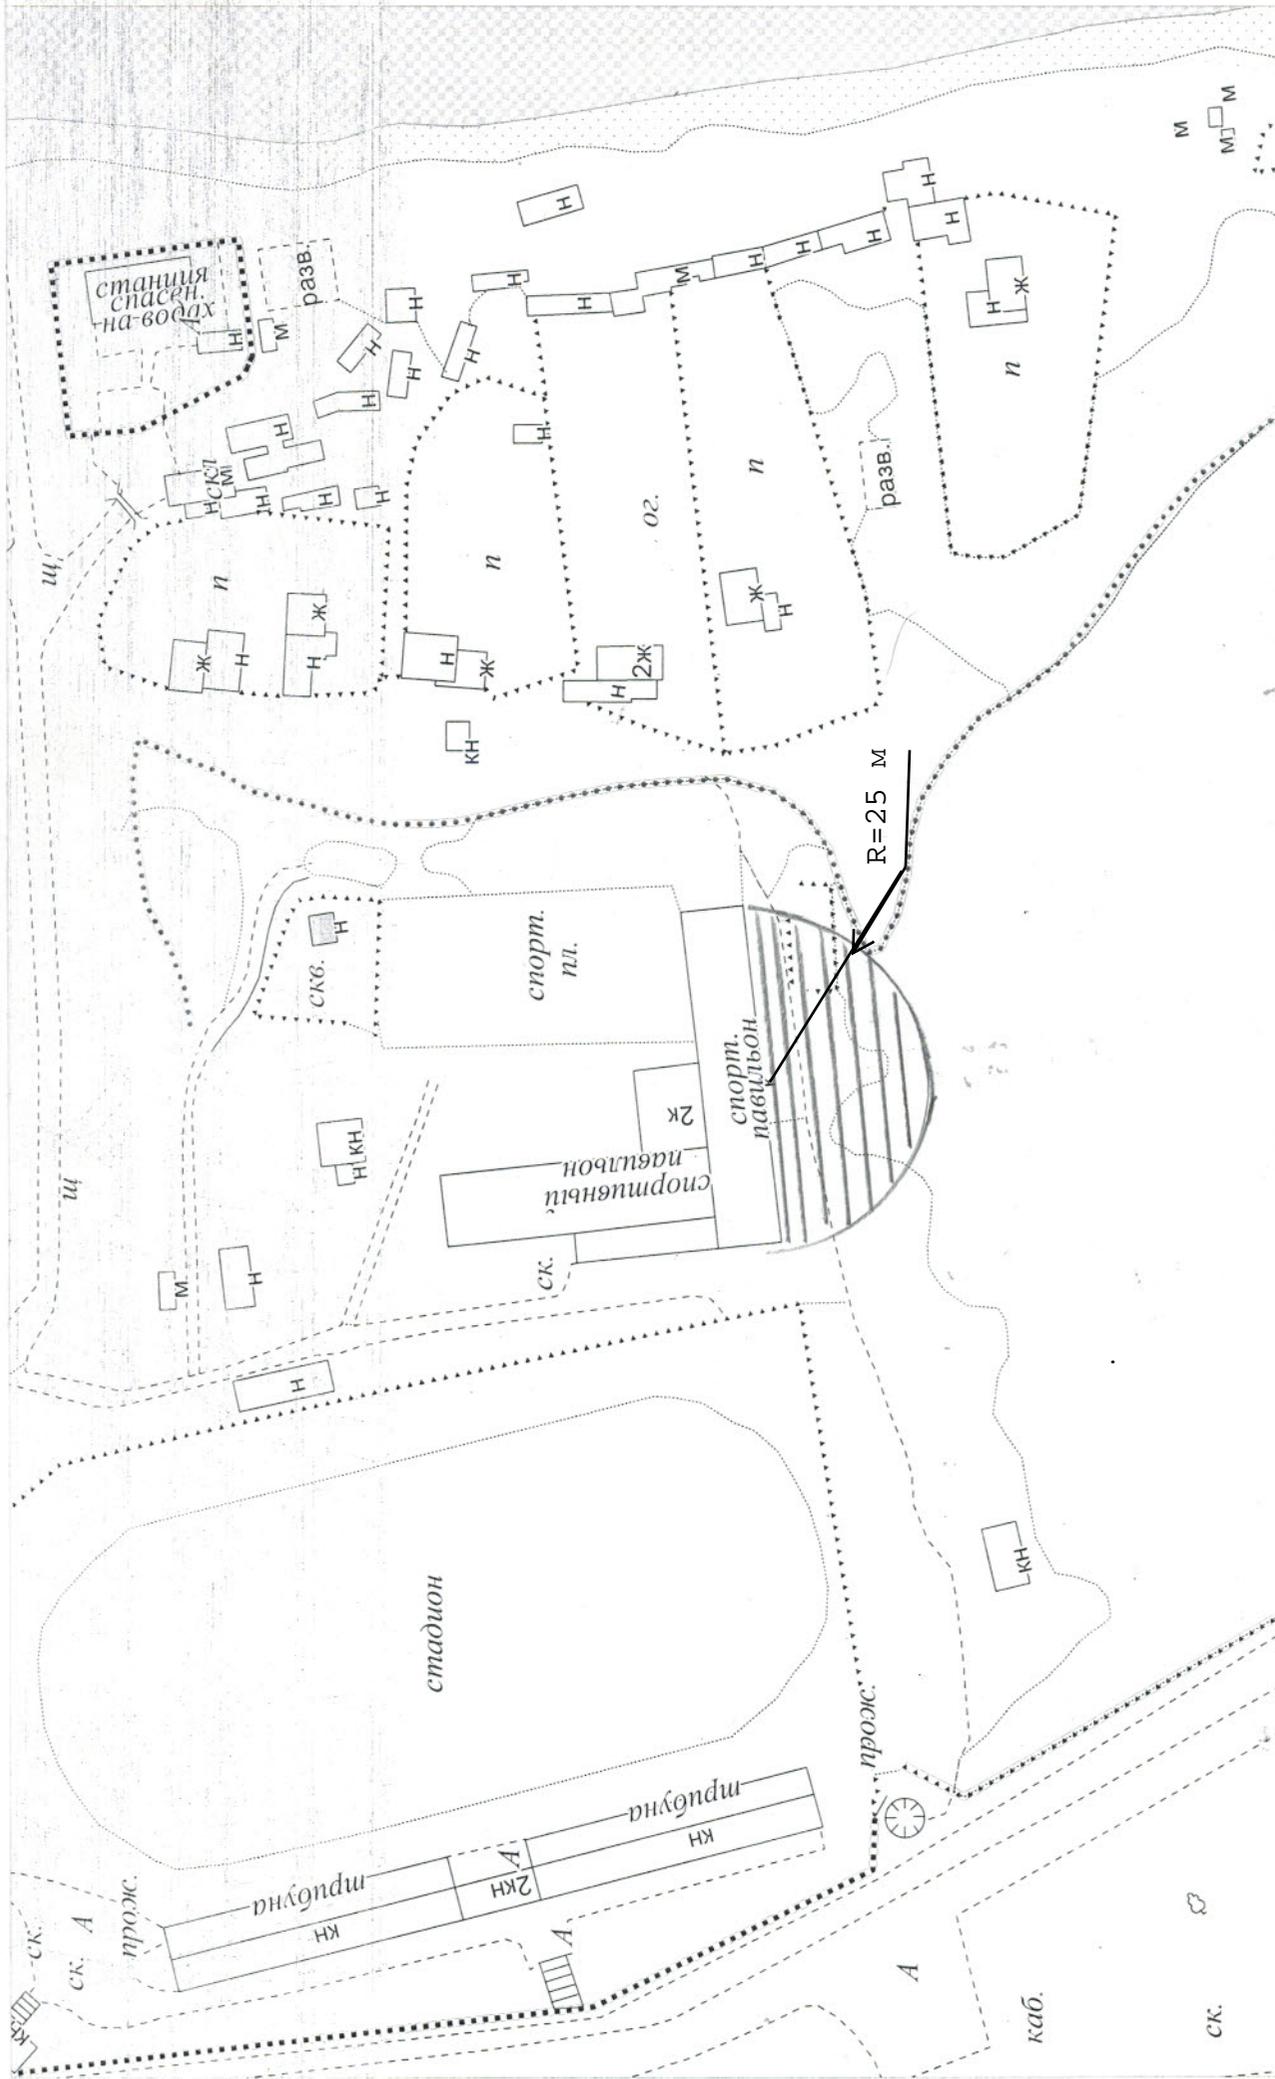

М 1:1500

Схема № 41 (МБУ "Спортивная школа г. Слободского" Кировской области) к Перечню

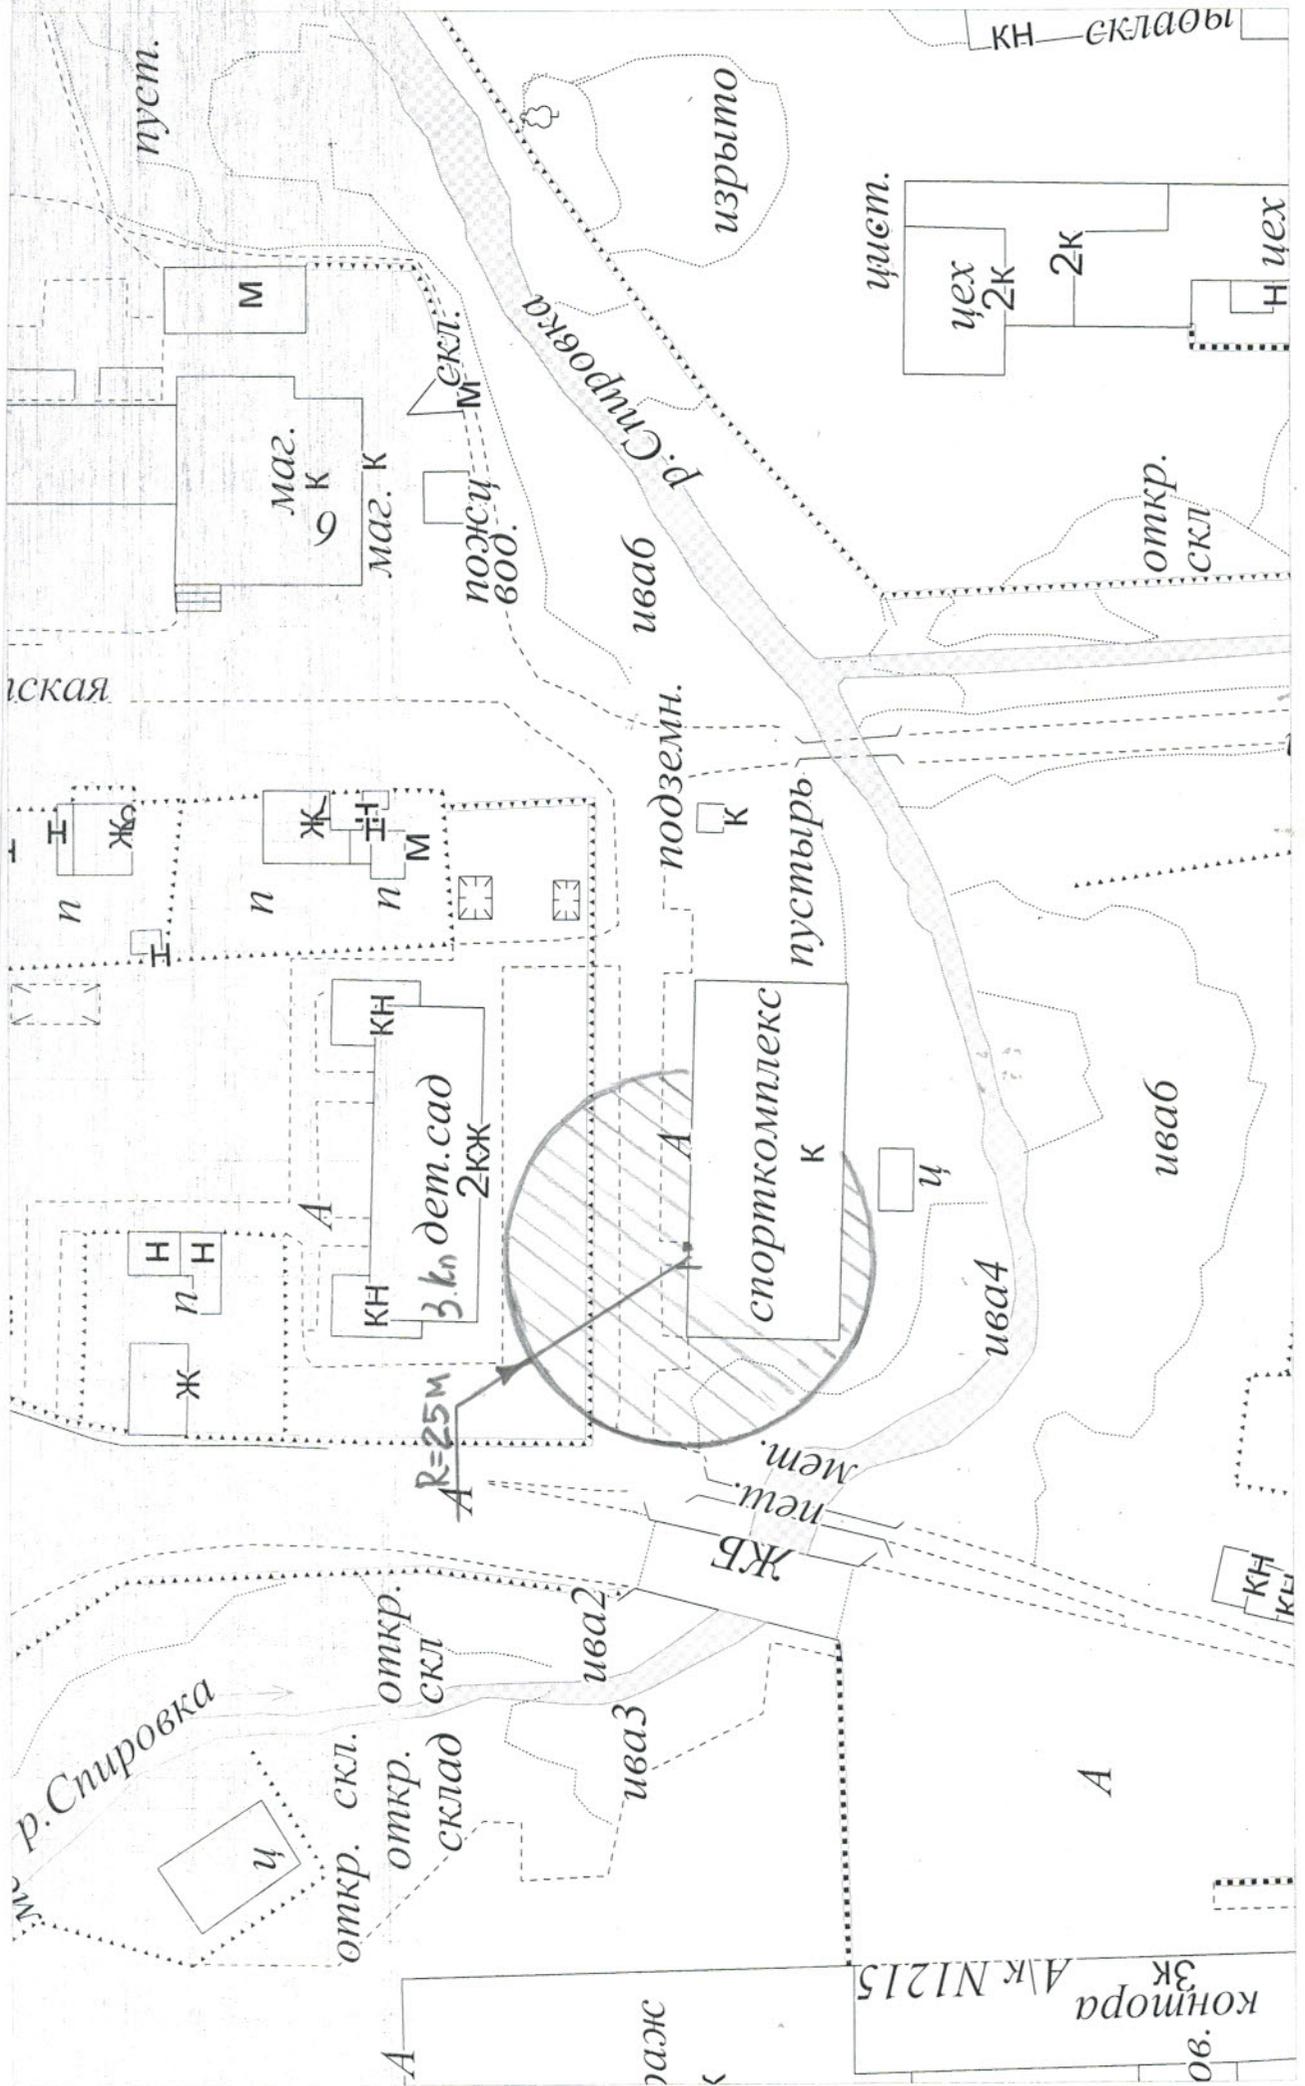

М 1:1000

Схема № 42 (МБУ "Спортивная школа г. Слободского" Кировской области) к Перечню



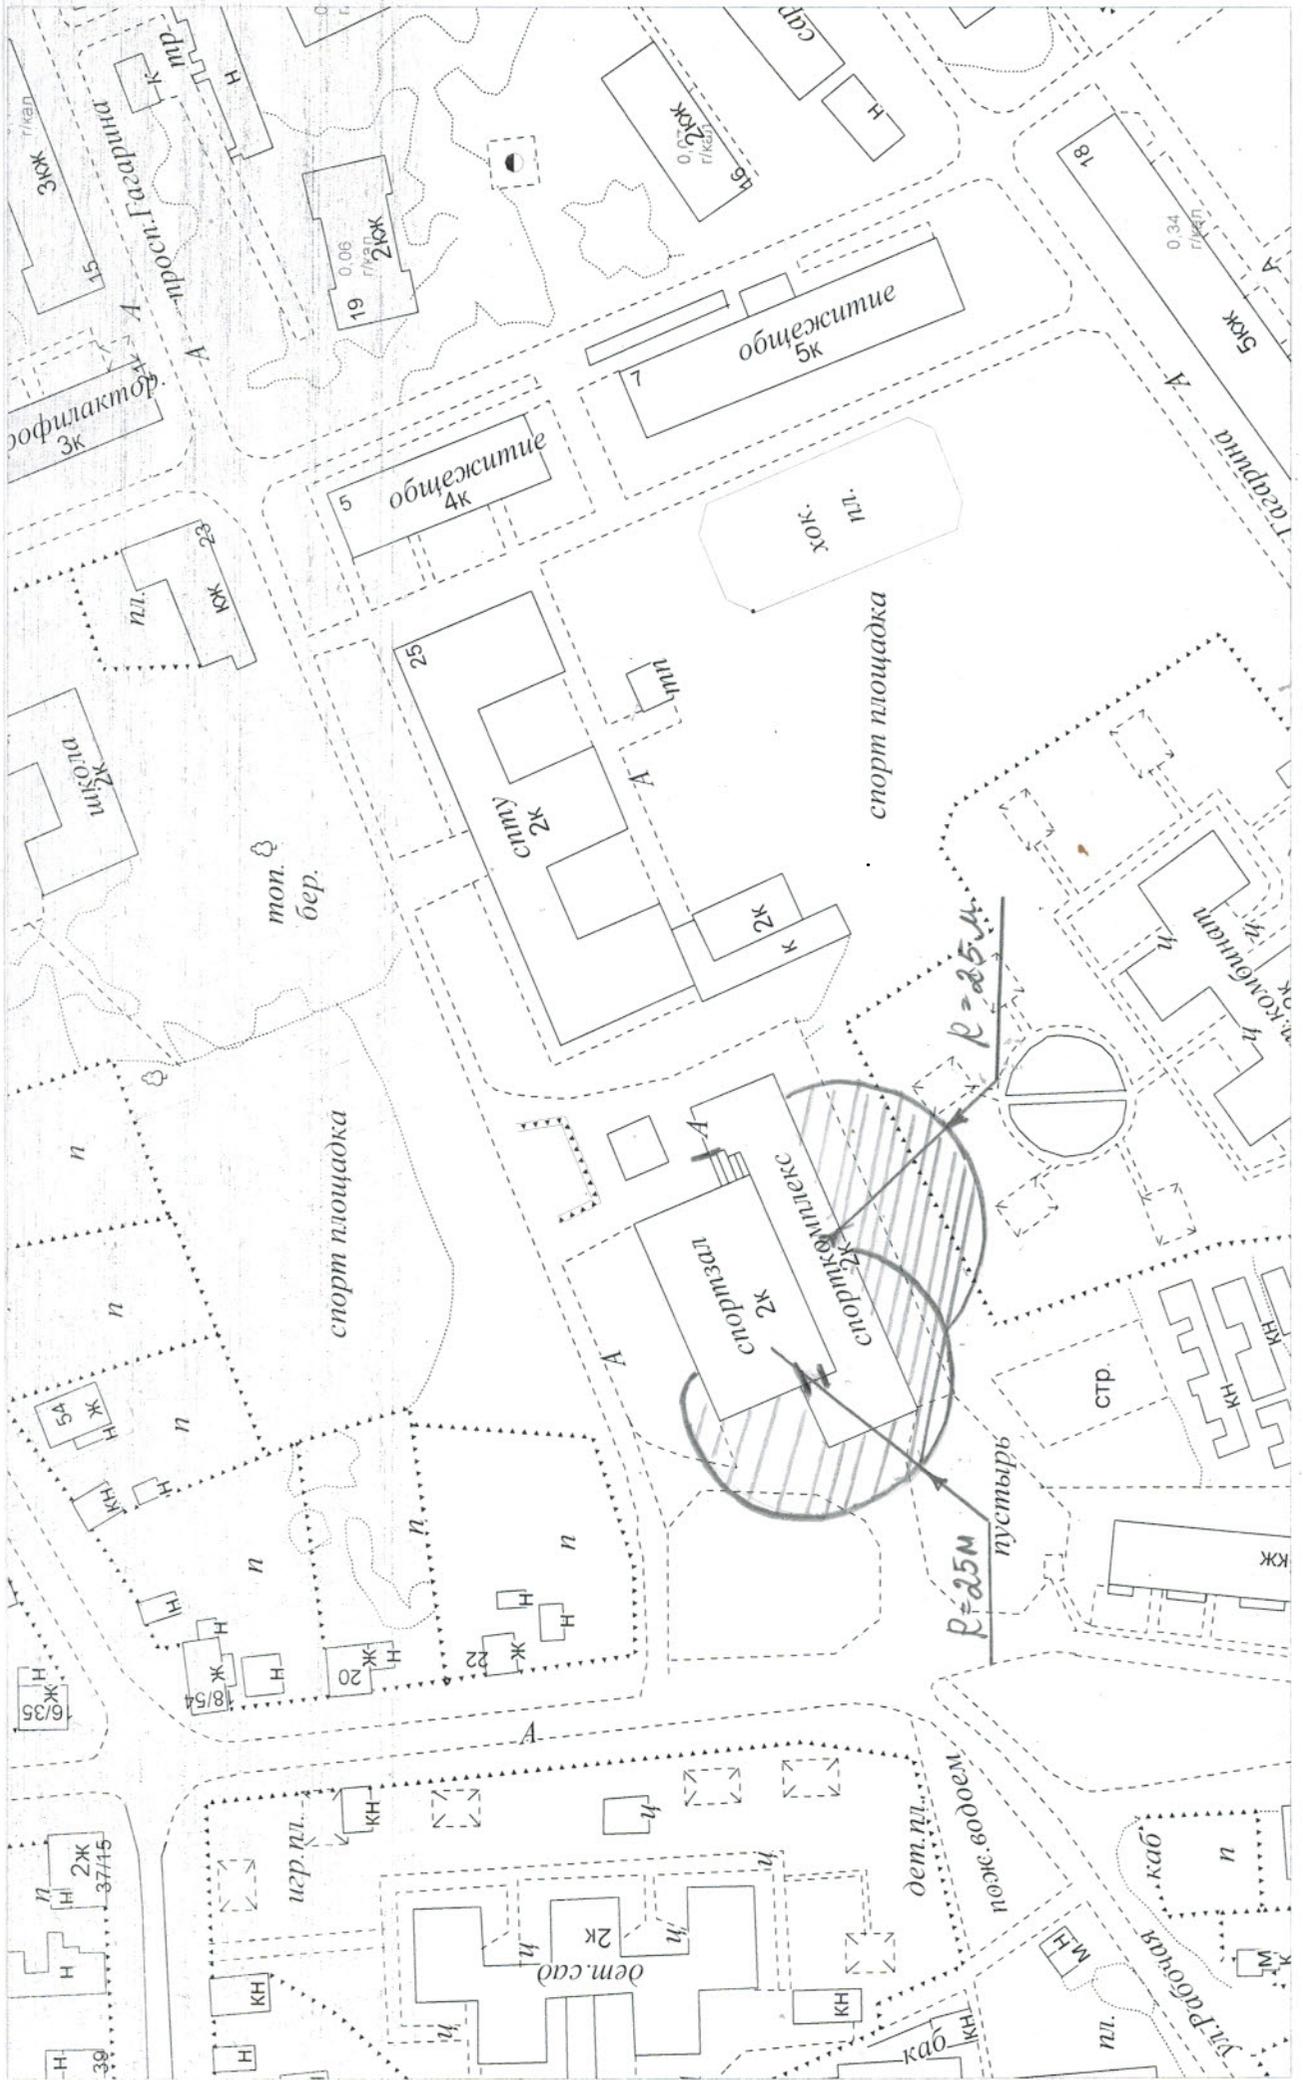


Схема № 43 (МБУ "Спортивная школа г. Слободского" Кировской области) к Перечню

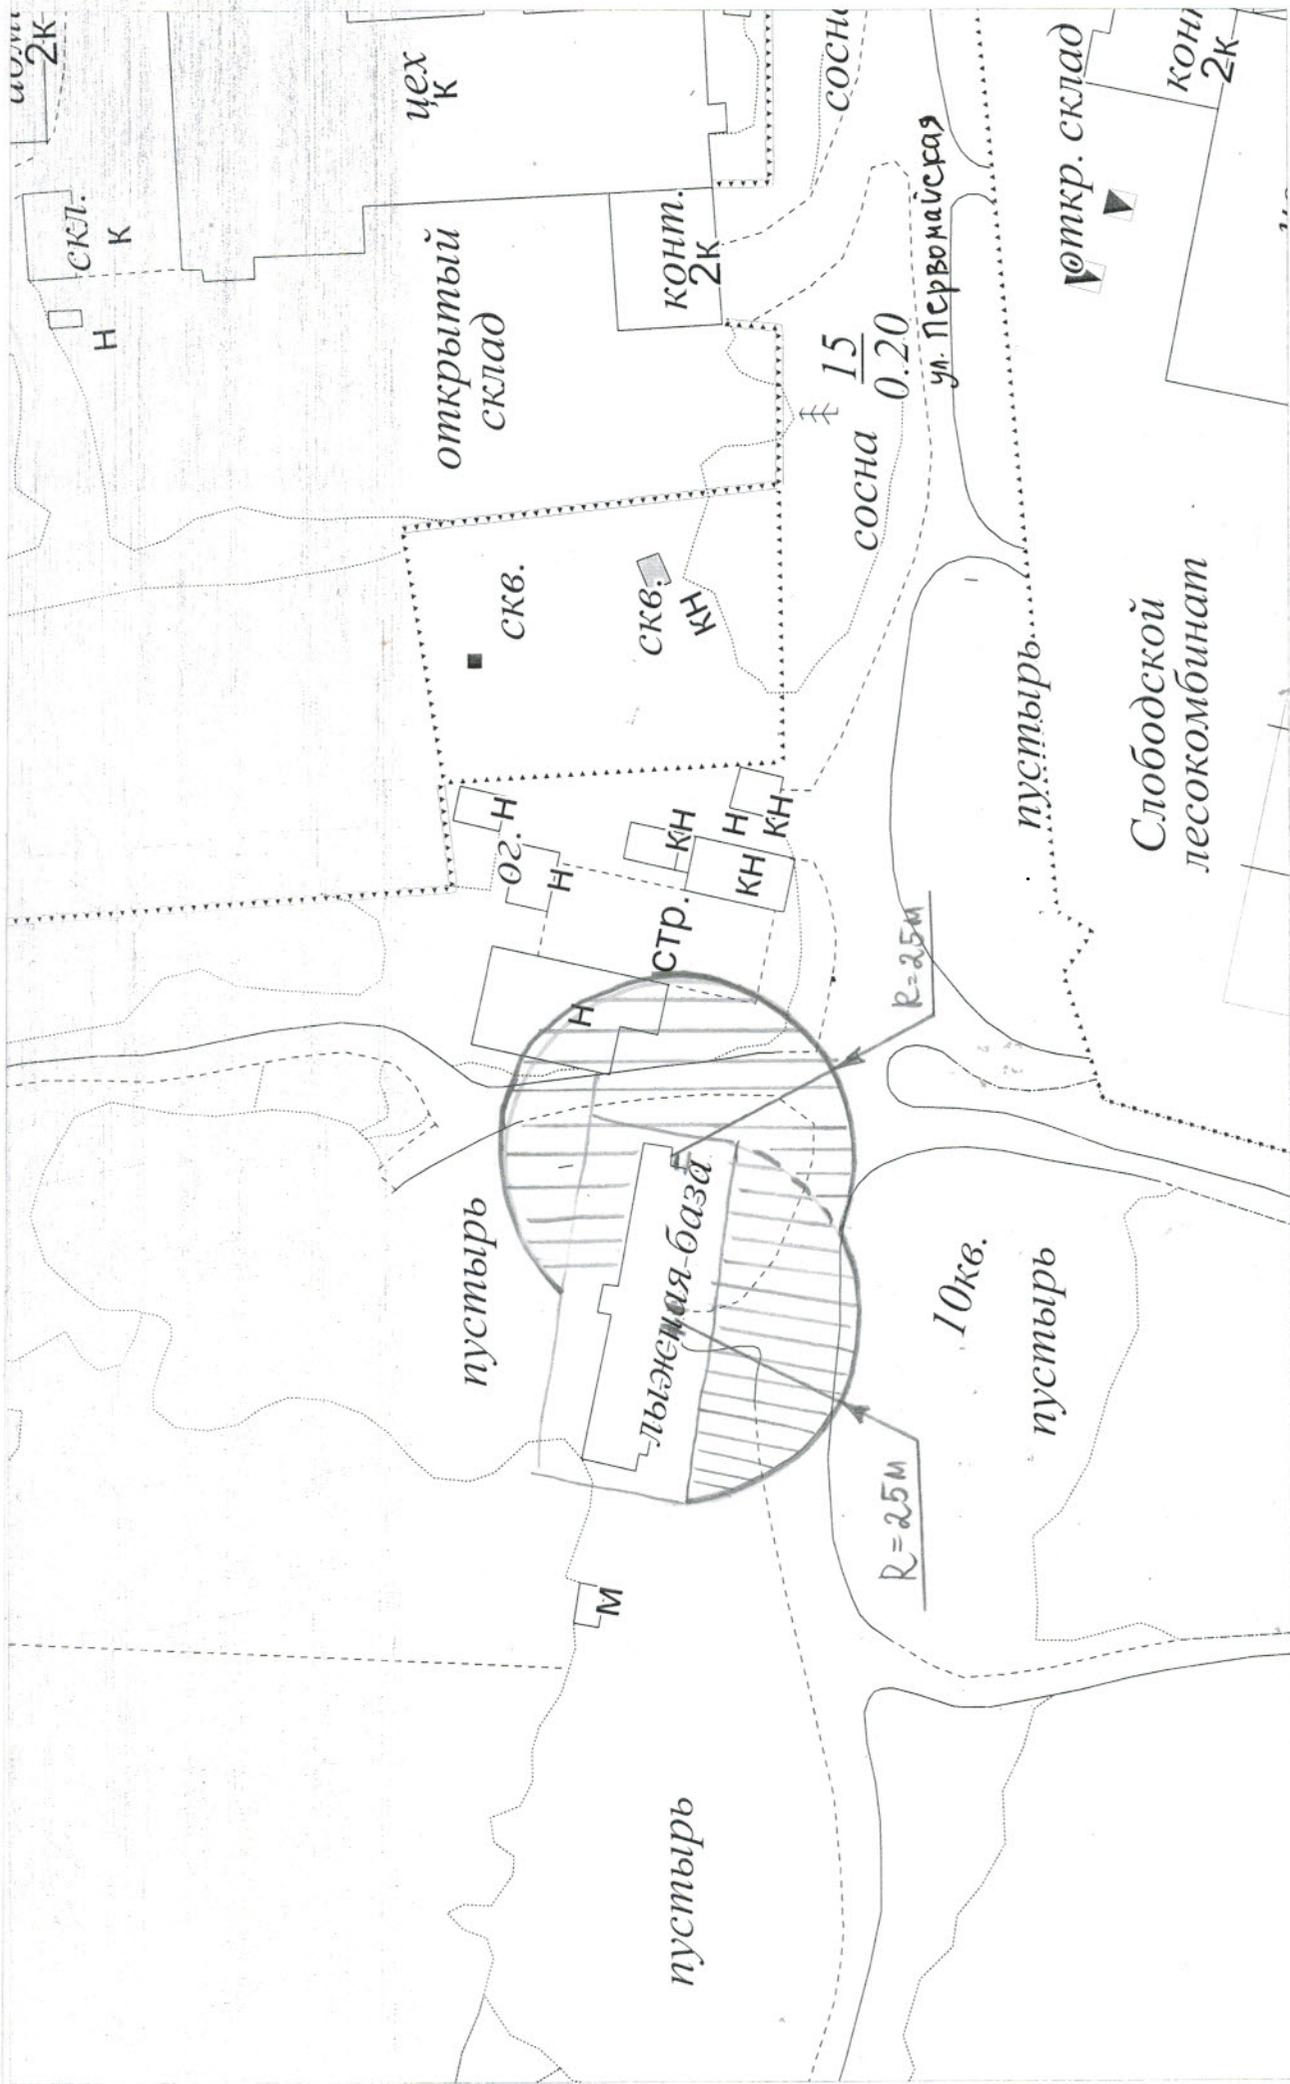


М 1:1000

Схема № 44 (МКУ ДО "Станция юных туристов и техников" г. Слободского Кировской области) к Перечню

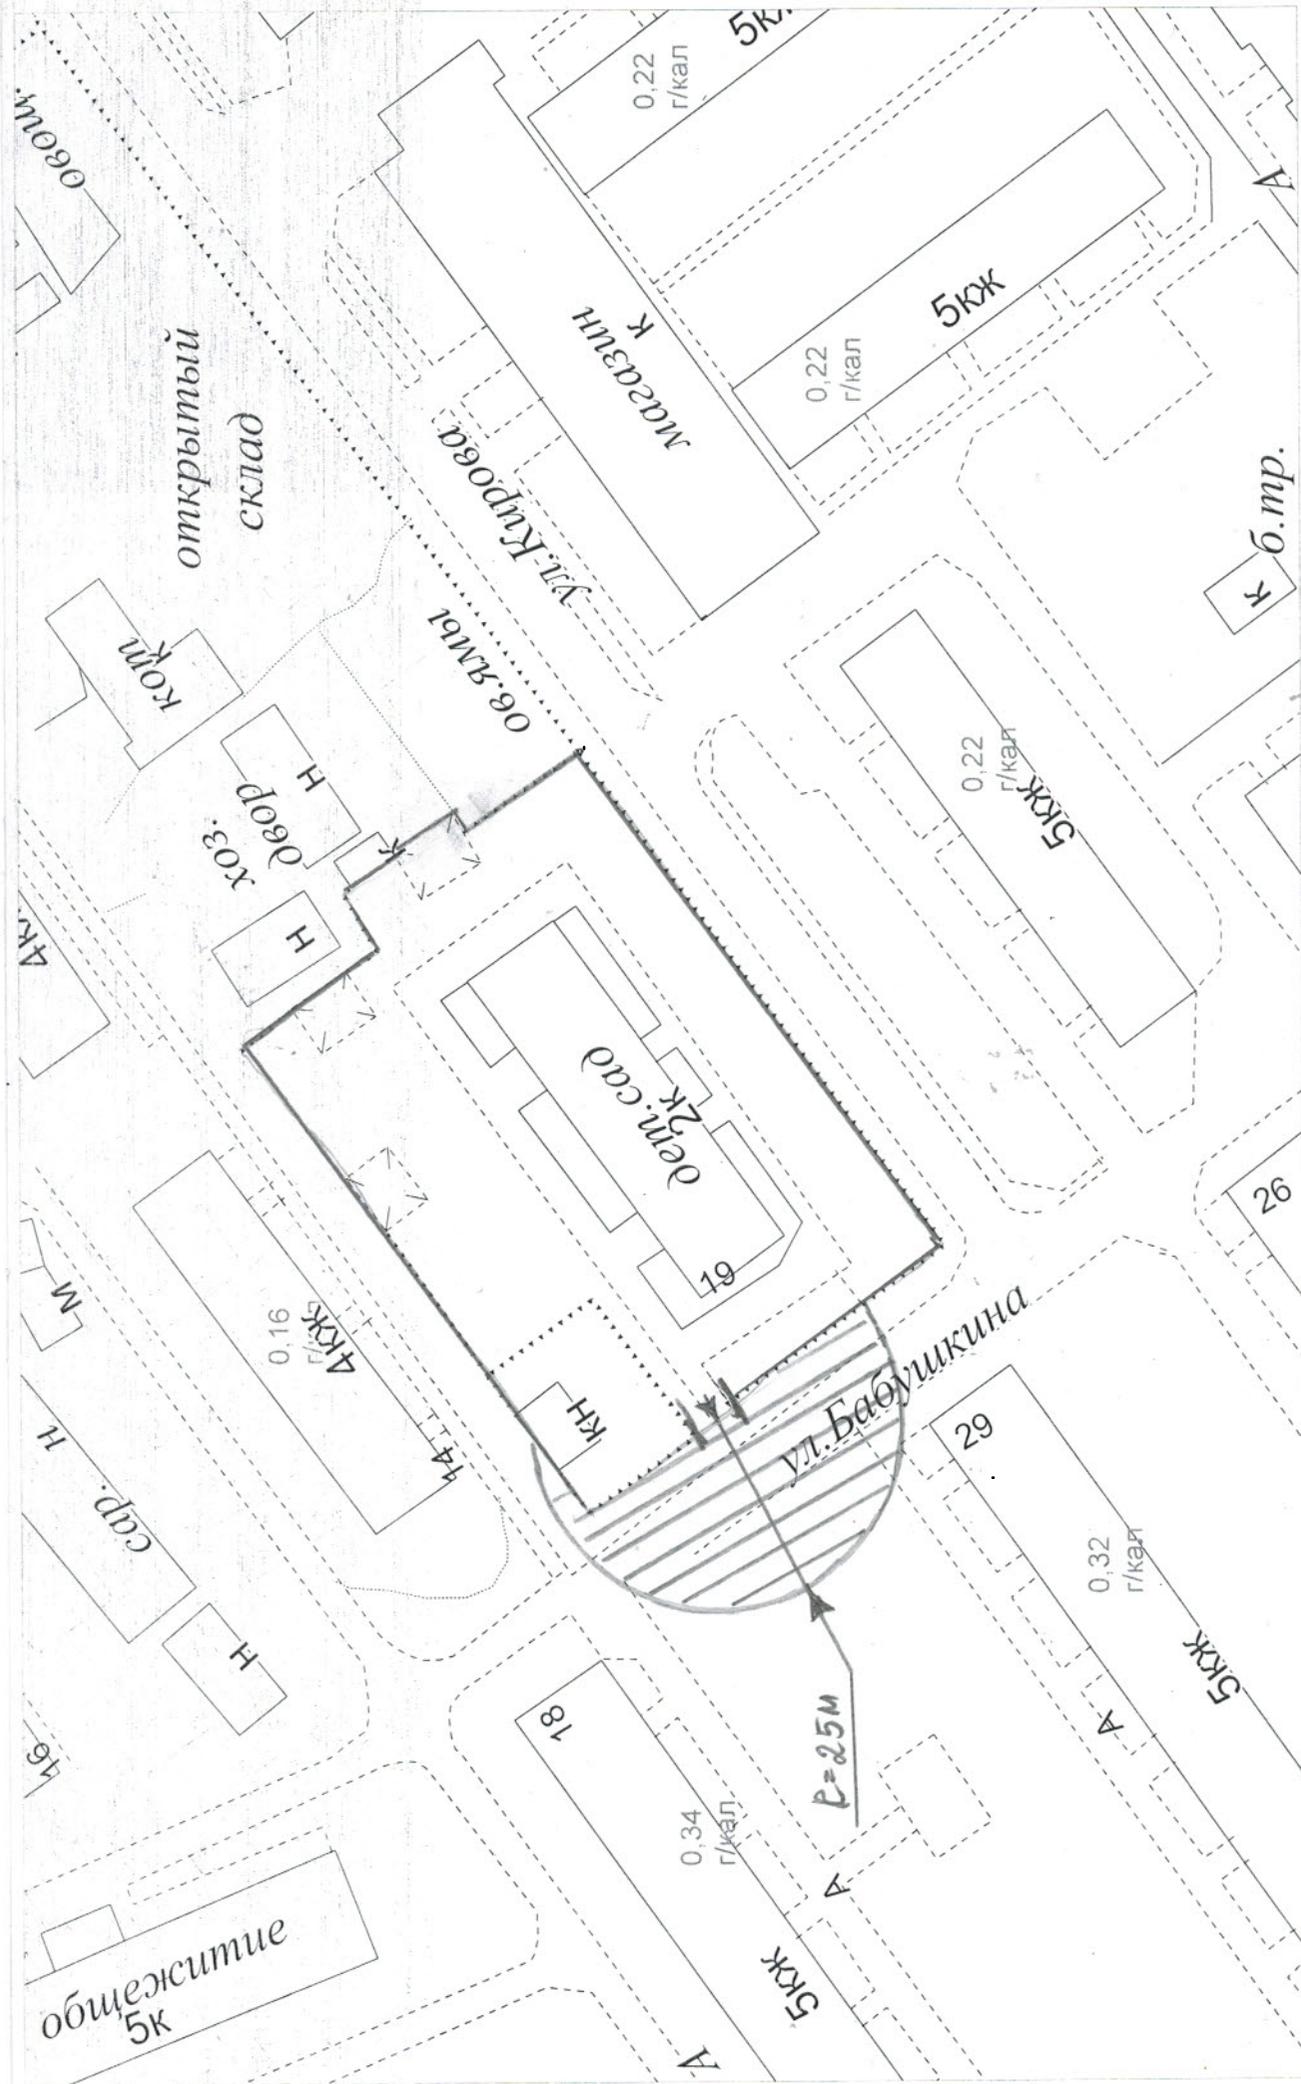

М 1:1000

Схема № 45 (МКУ ДО "Станция юных туристов и техникиков" г. Слободского Кировской области) к Перечню

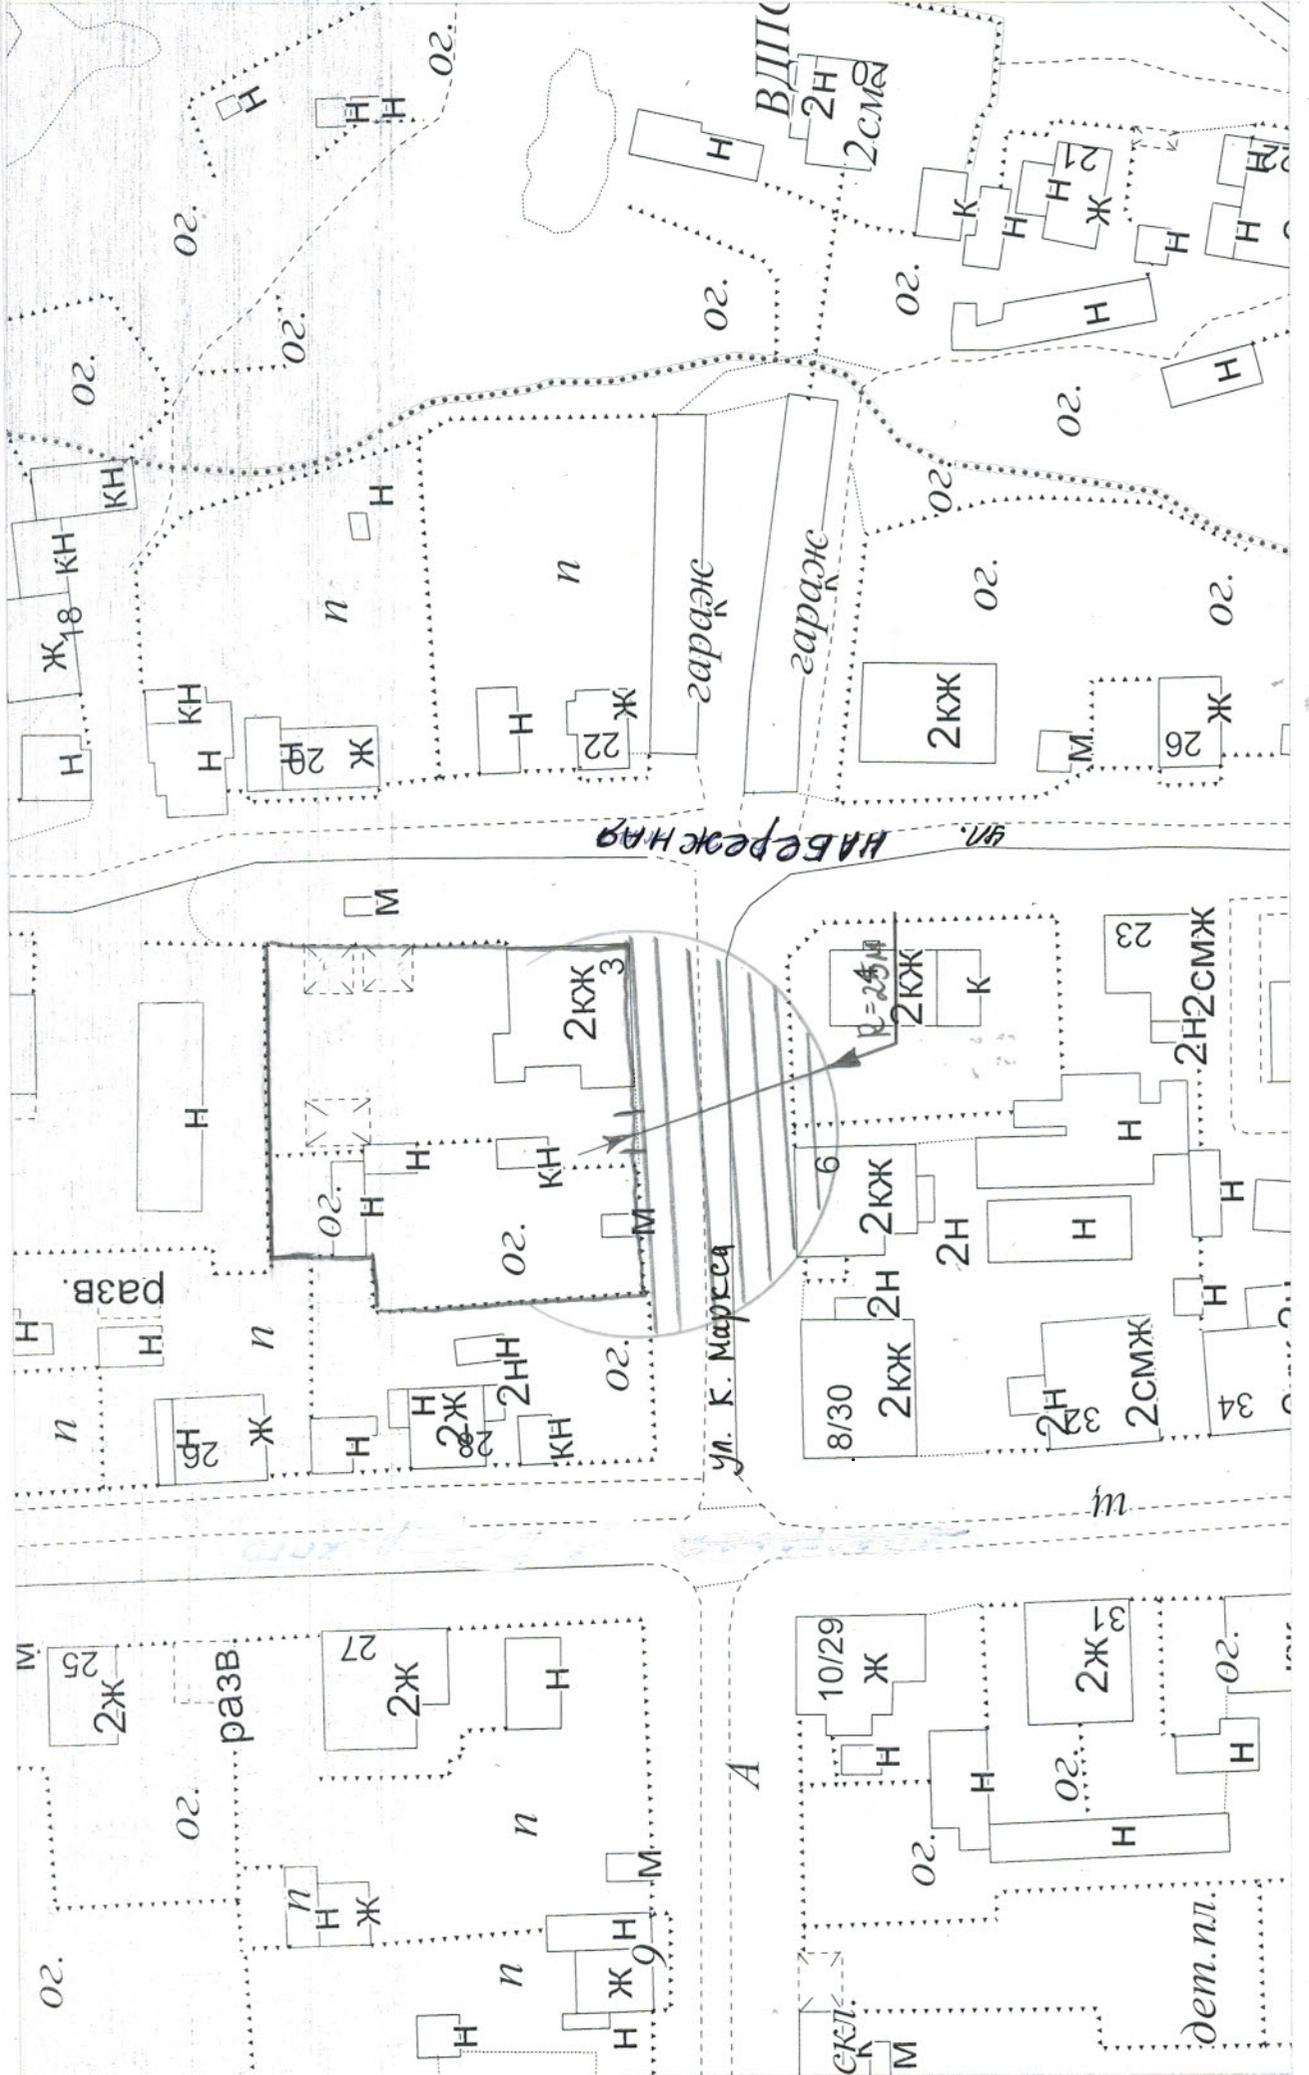

M 1:1000

Схема № 46 (МБУ ДО "Детская художественная школа" г. Слободского Кировской области) к Перечню


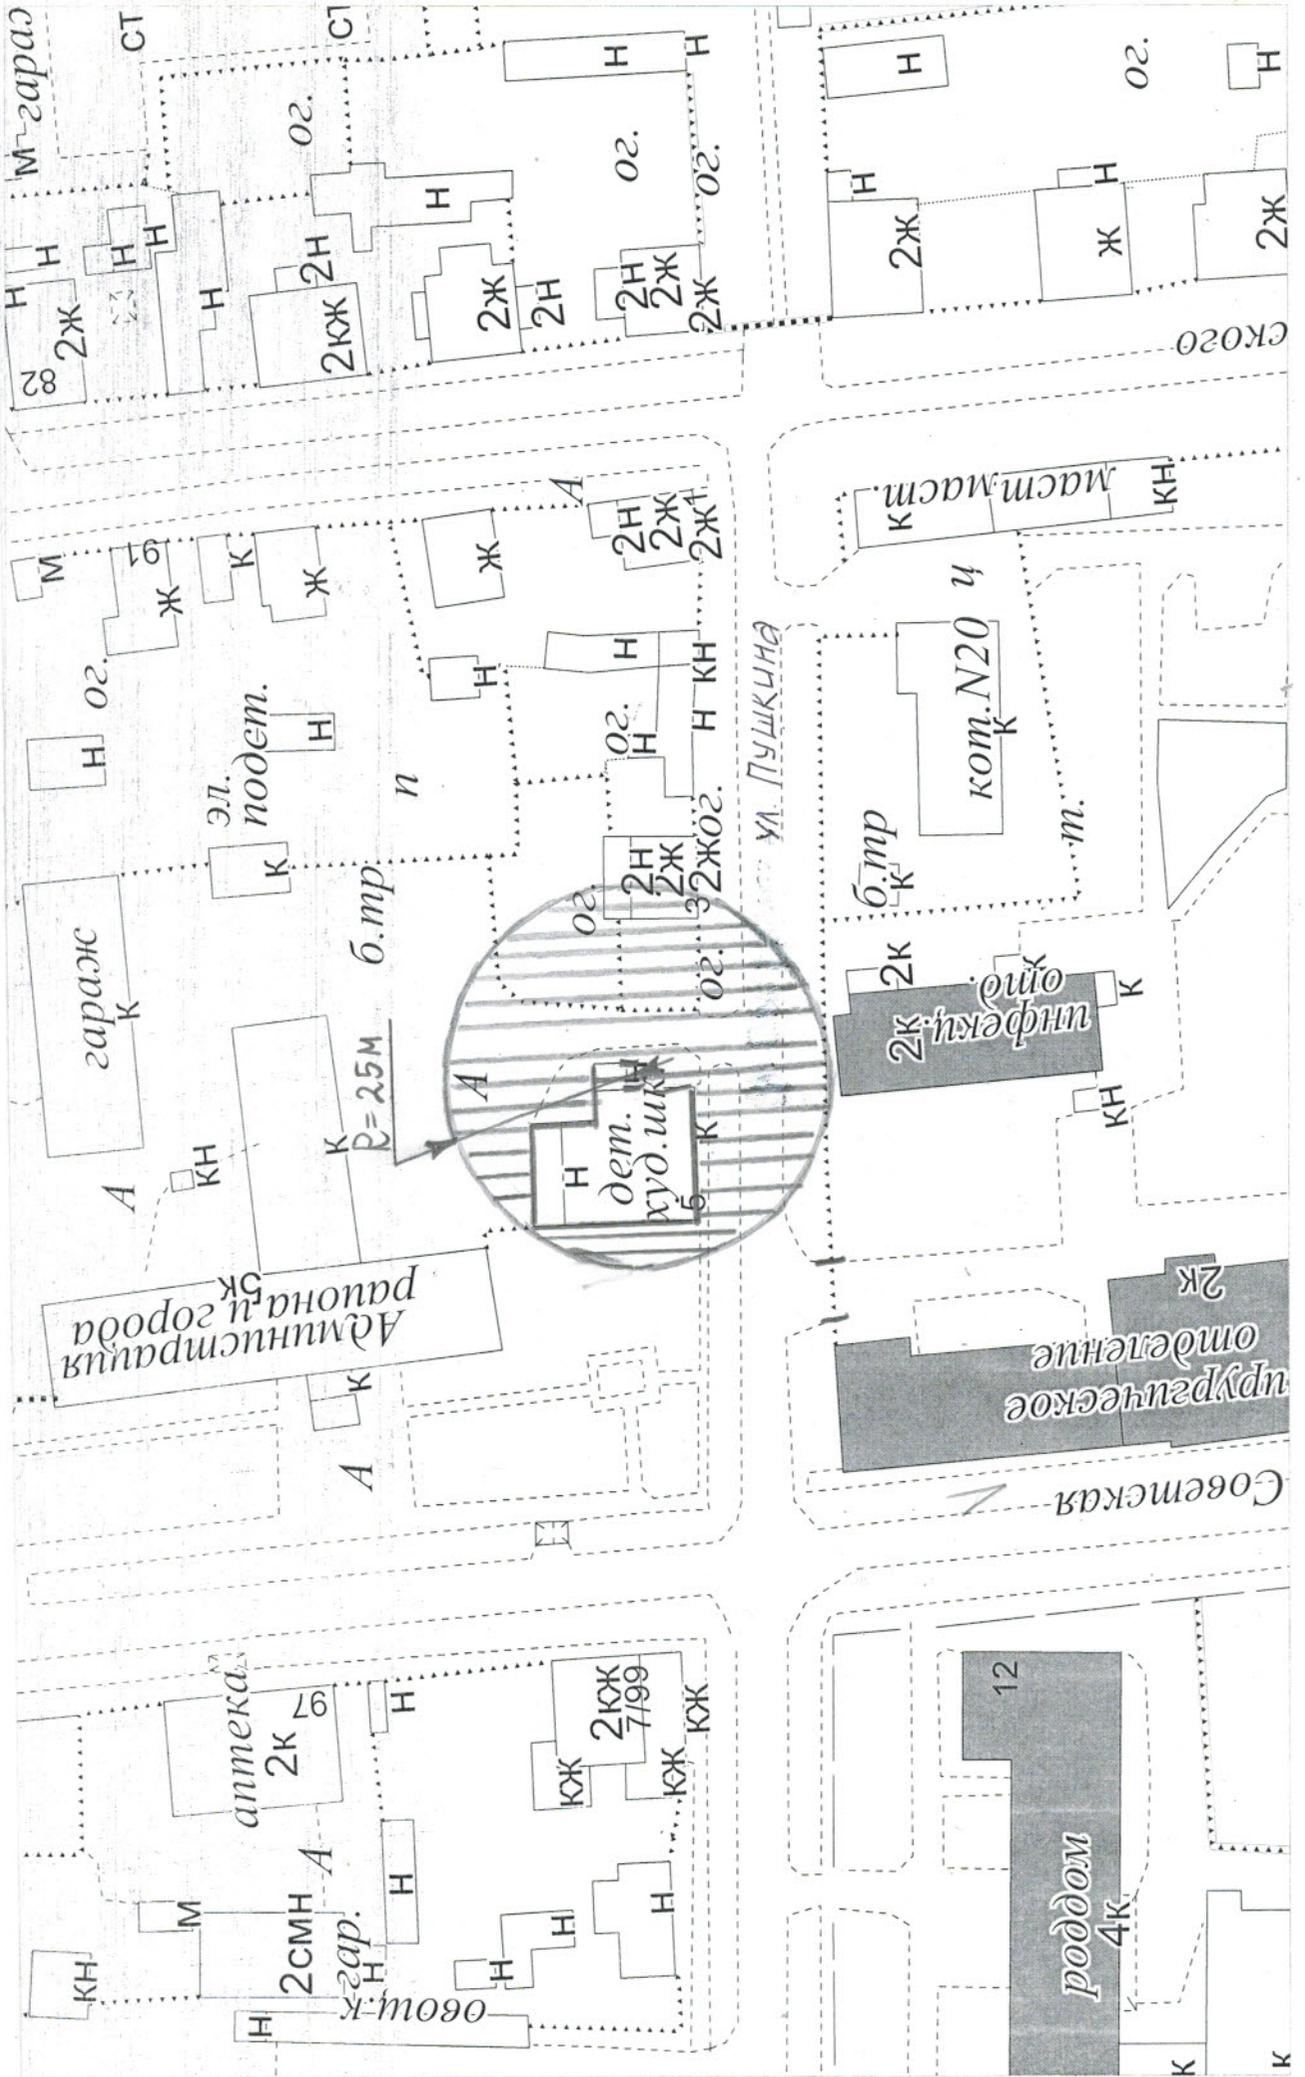


Схема № 47 (МБУ ДО "Детская школа искусств им. П. И. Чайковского" г. Слободского Кировской области) к Перечню




М 1:1000

Схема № 48 (КОГПОБУ "Слободской колледж педагогики и социальных отношений" г. Слободского Кировской области) к Перечню

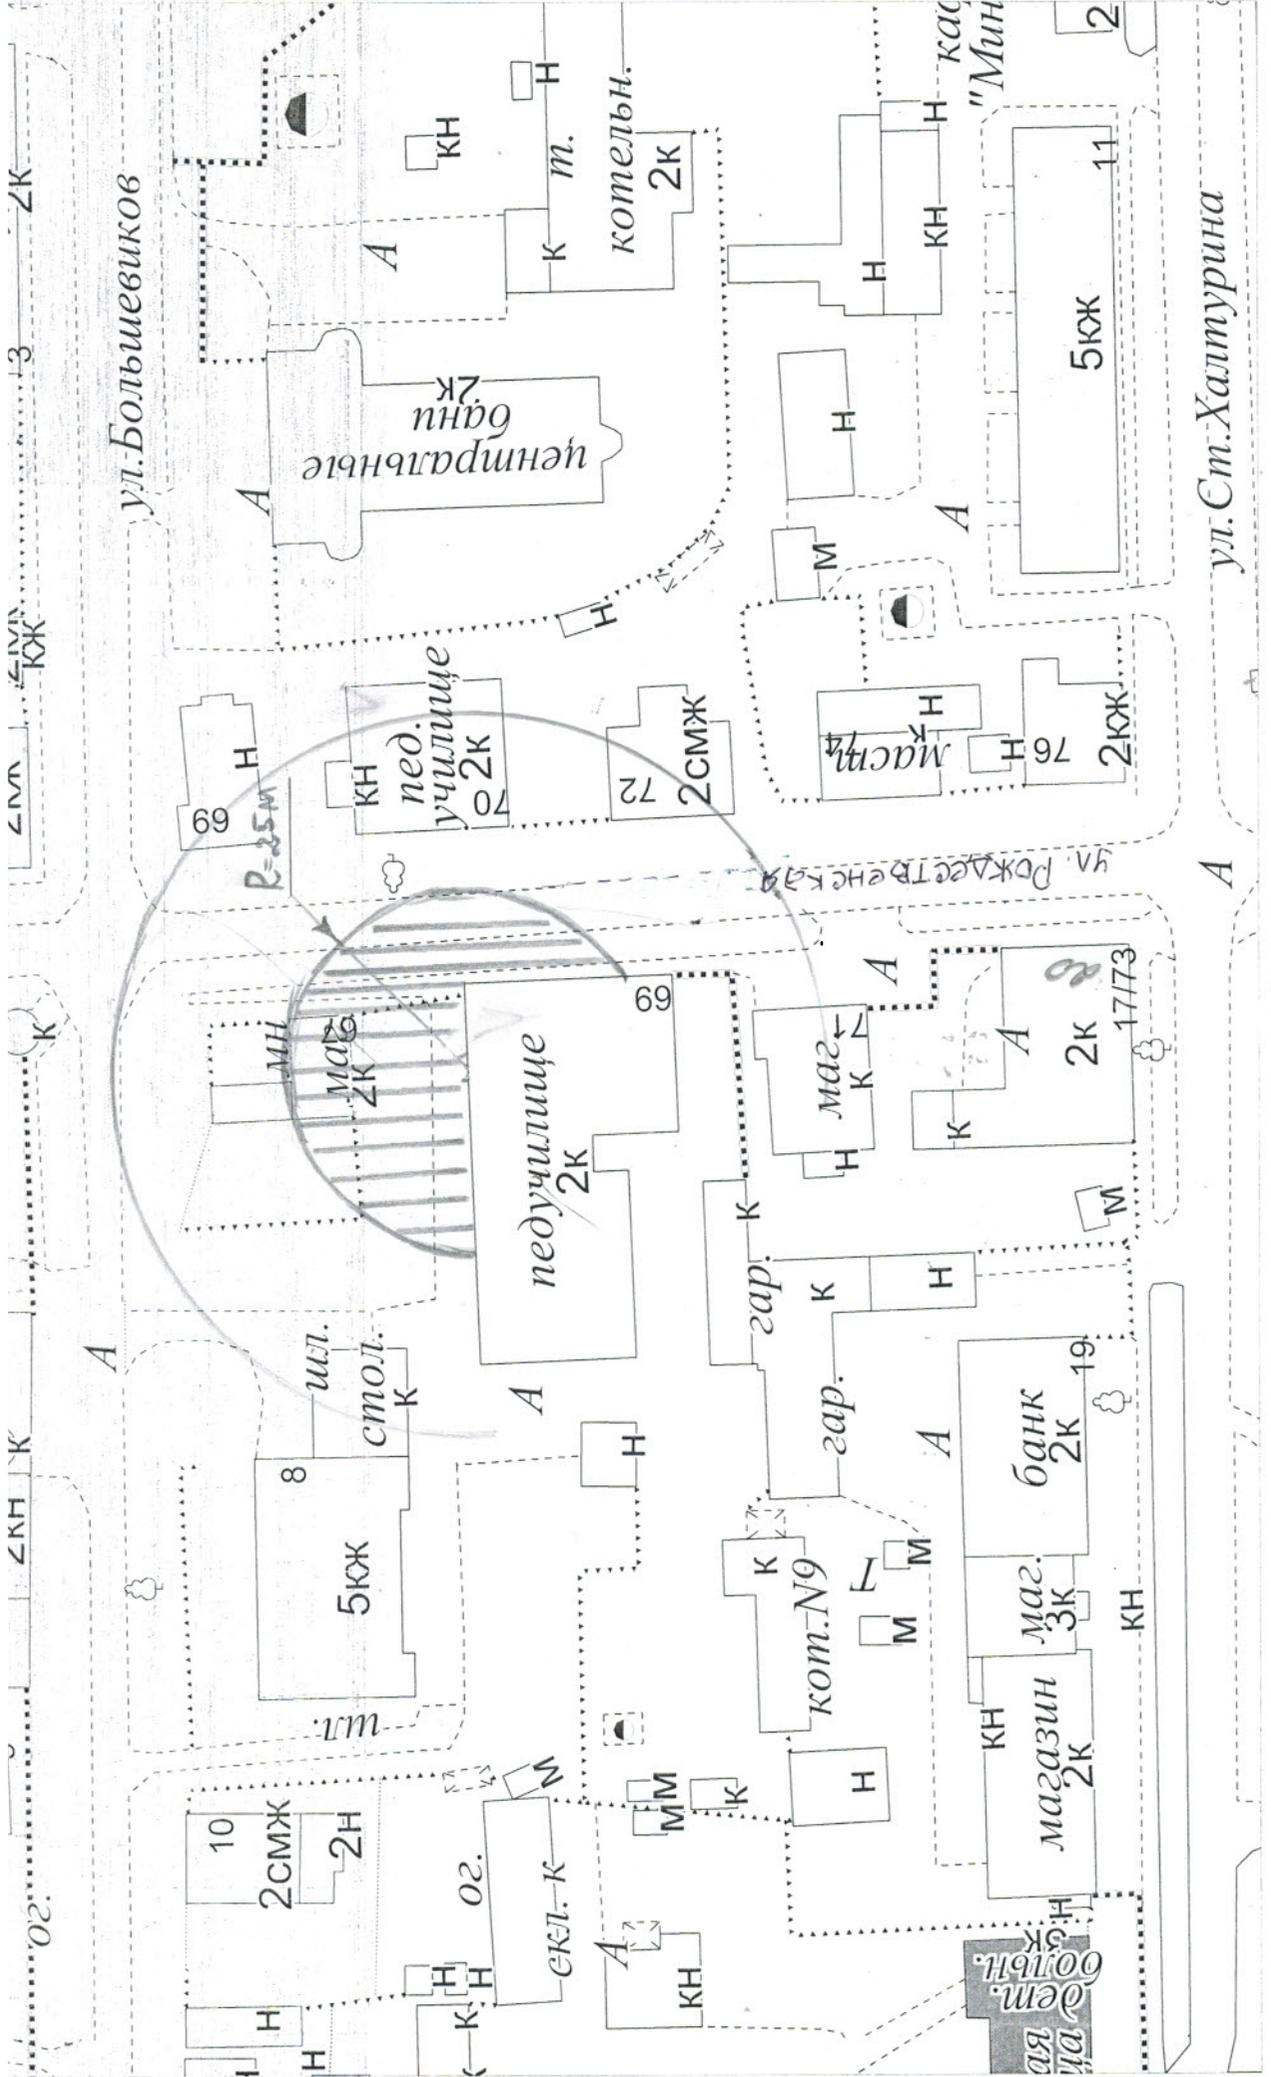


M 1: 1000

Схема № 49 (КОГПОБУ "Слободской колледж педагогики и социальных отношений" г. Слободского Кировской области) к Перечню

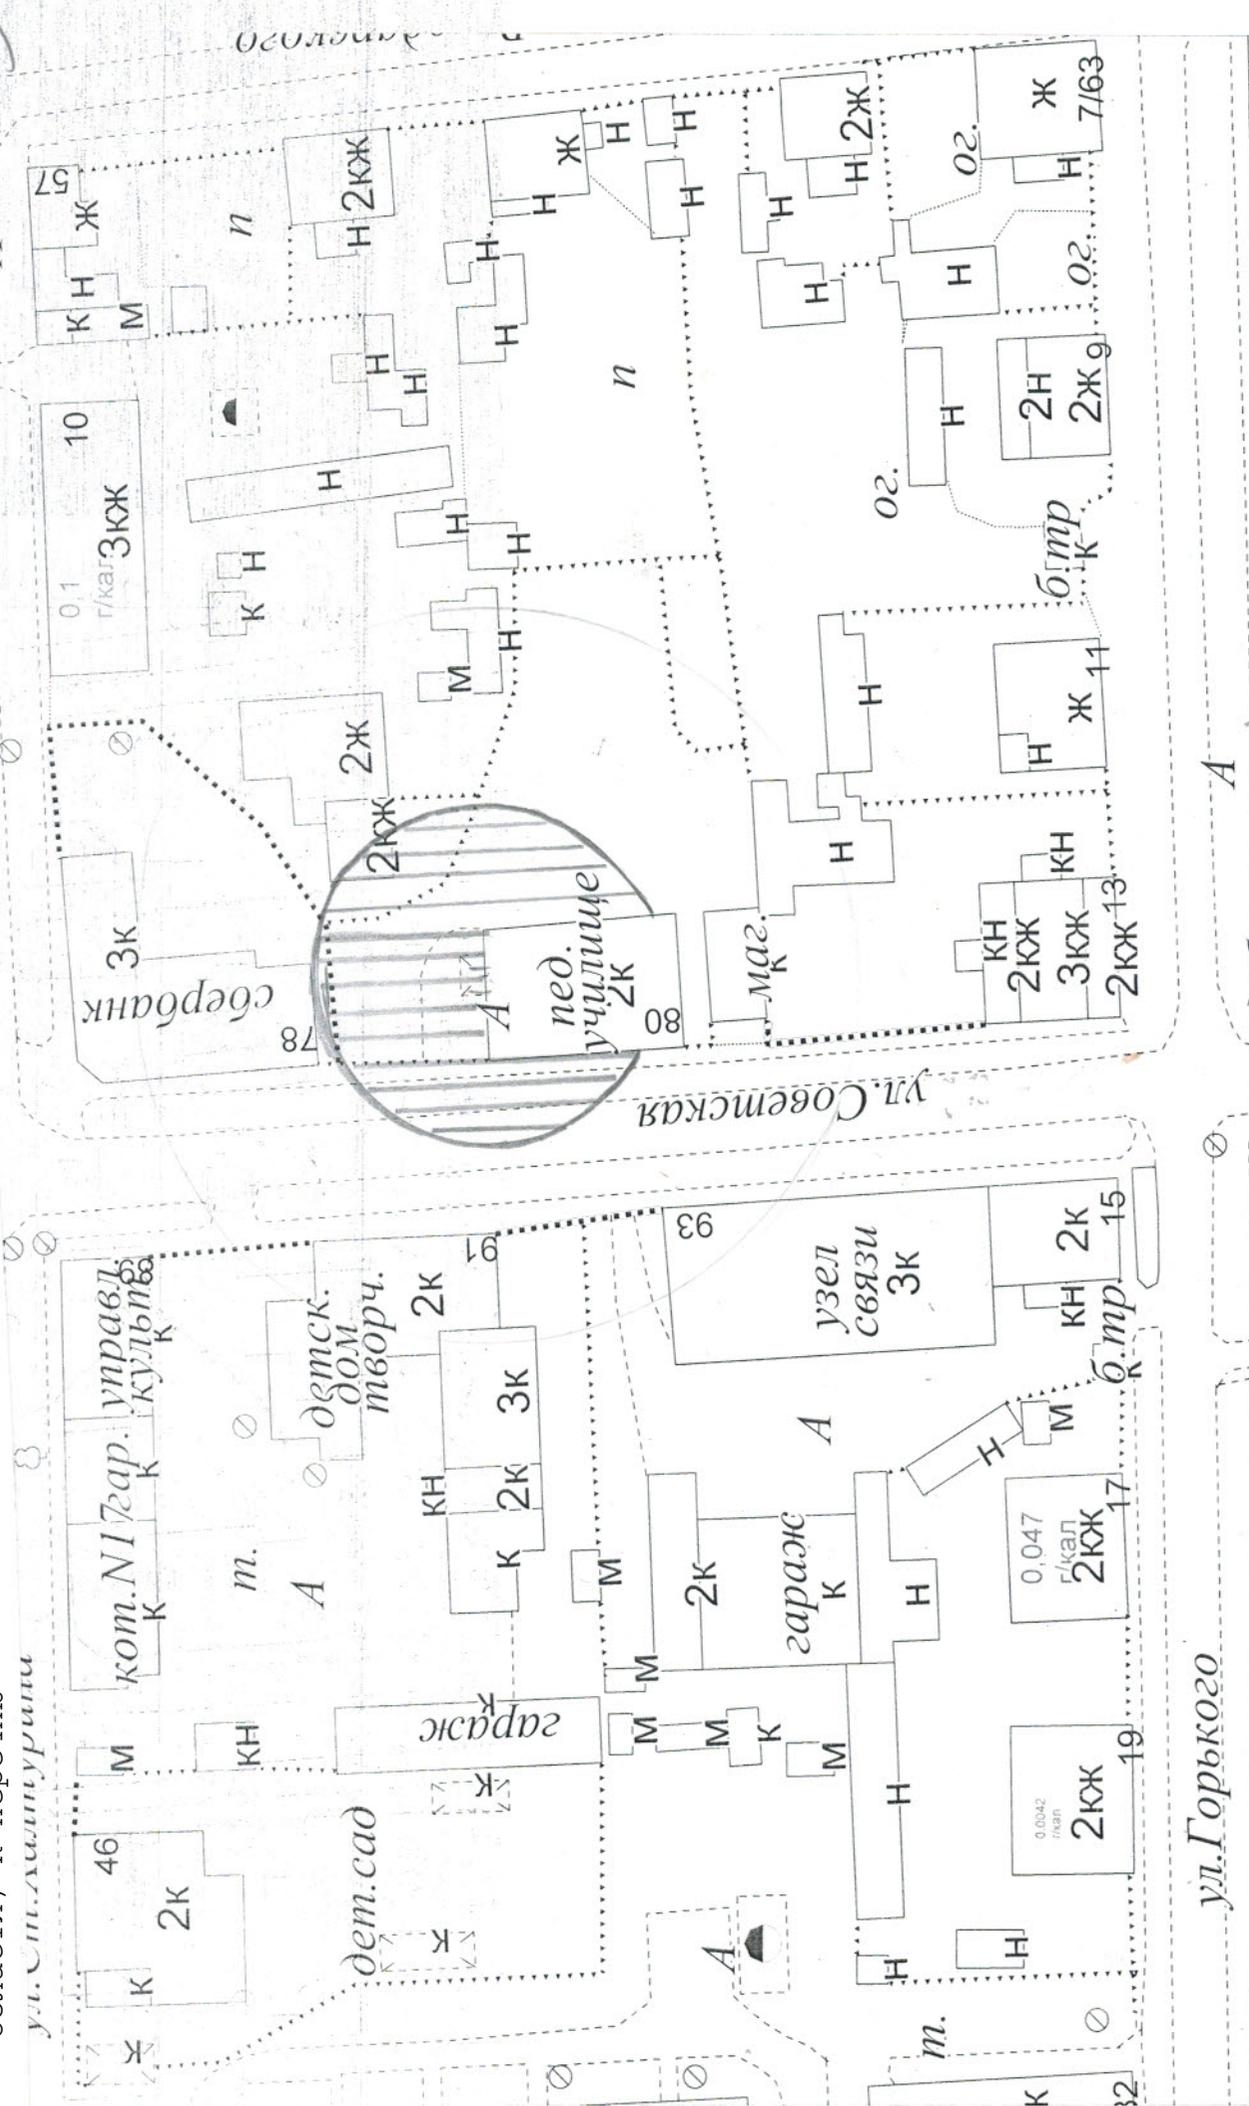


М 1:1000

Схема № 50 (КОГПОБУ "Слободской колледж педагогики и социальных отношений" г. Слободского Кировской области) к Перечню

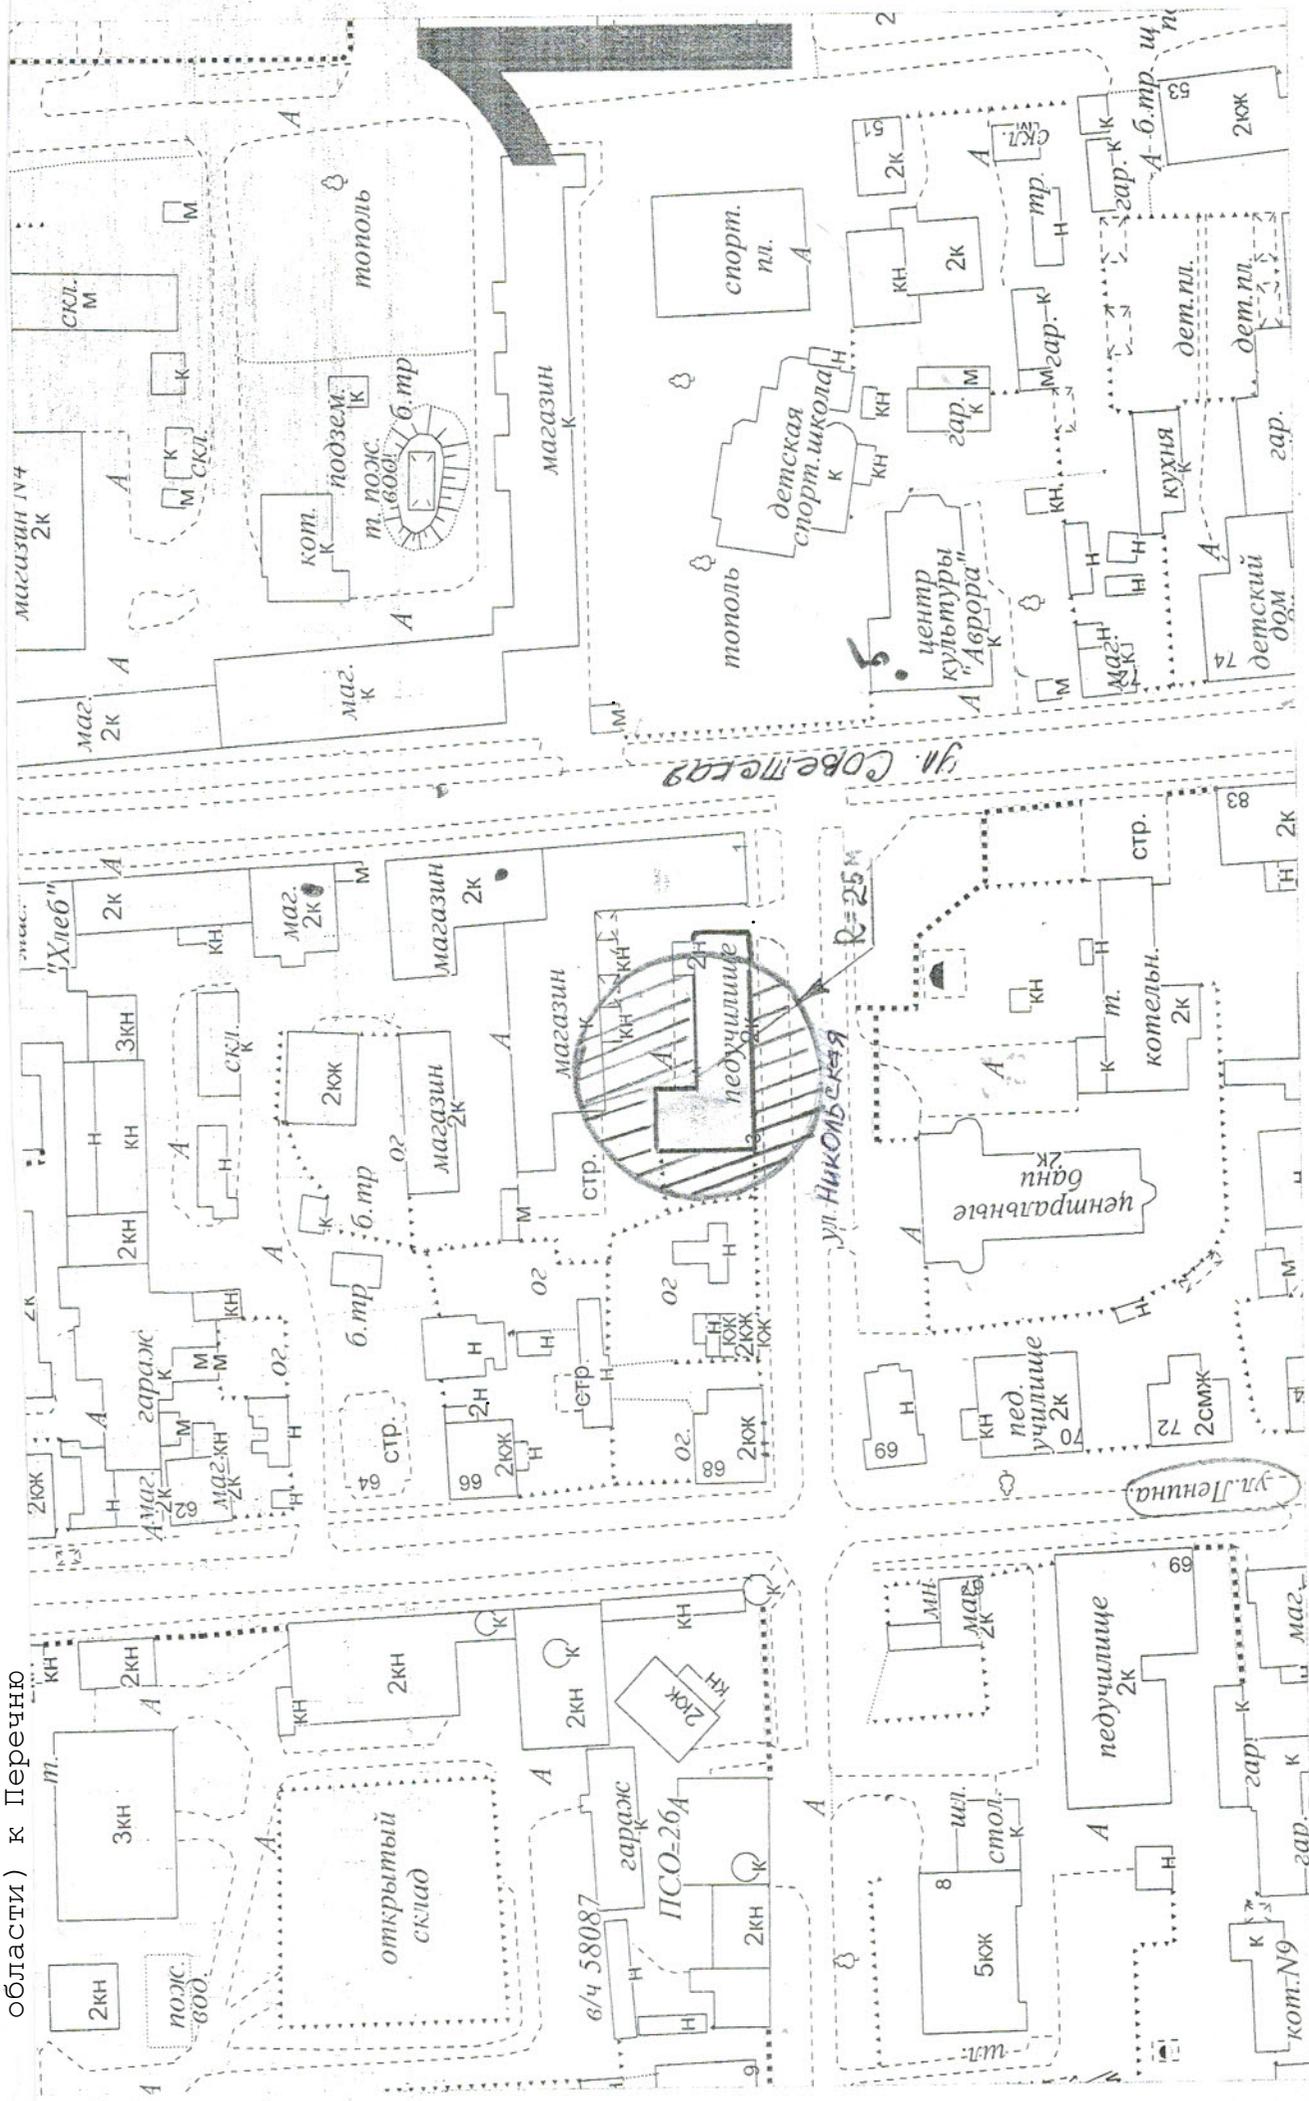


М 1:1500

Схема № 51 (КОГПУ) "Слободской технологический техникум." Г. Слободского Кировской области) к Перечню

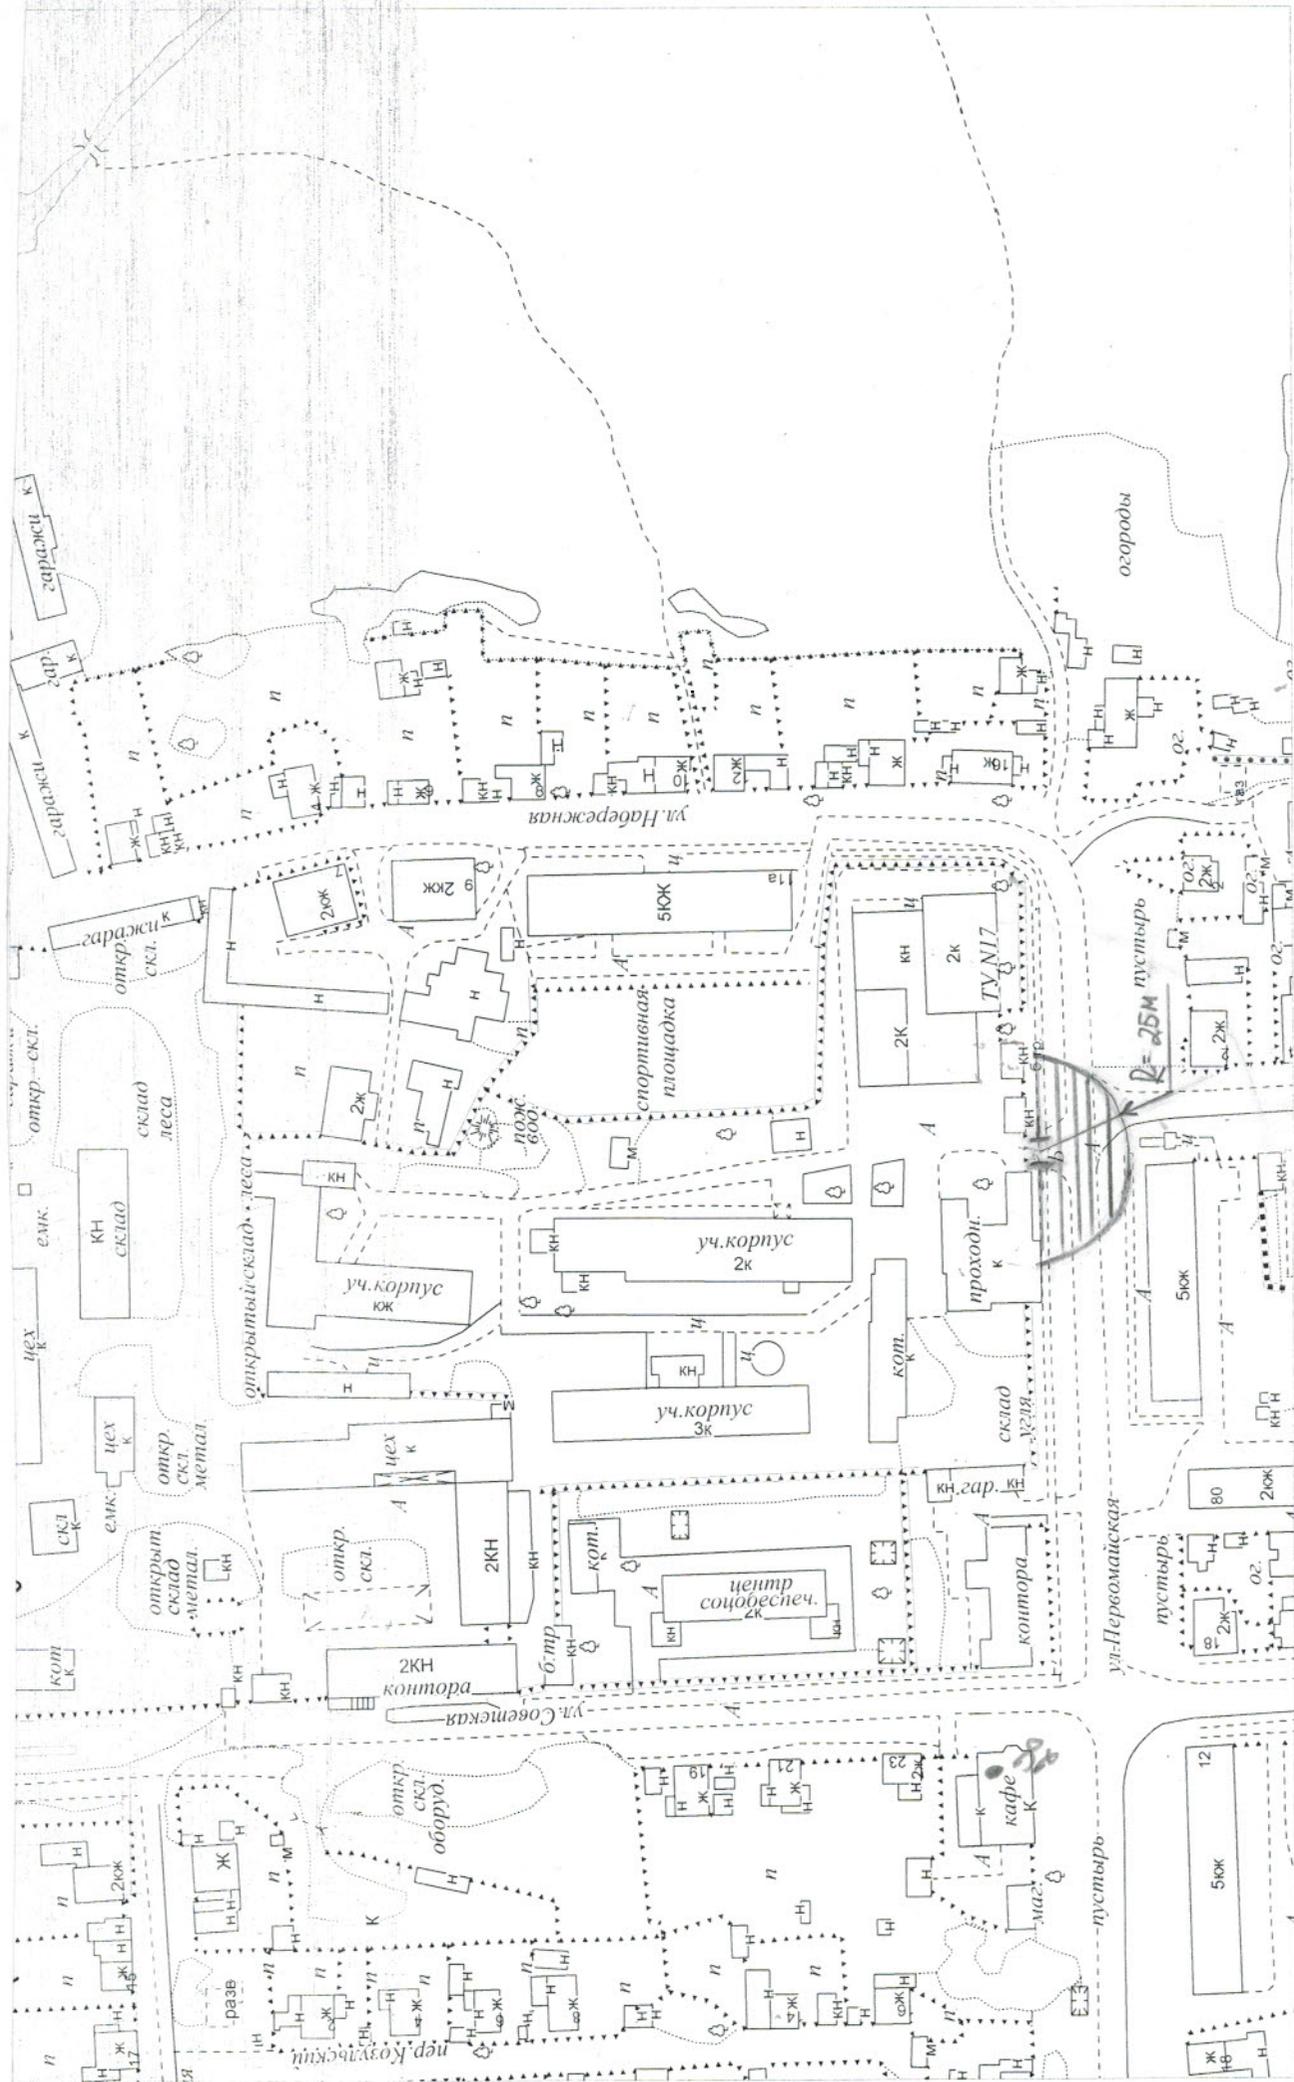


M 1:2000

Схема № 52 (Площадь перед МКУ "Дом культуры им. Горького" во время проведения мероприятий) к Перечню

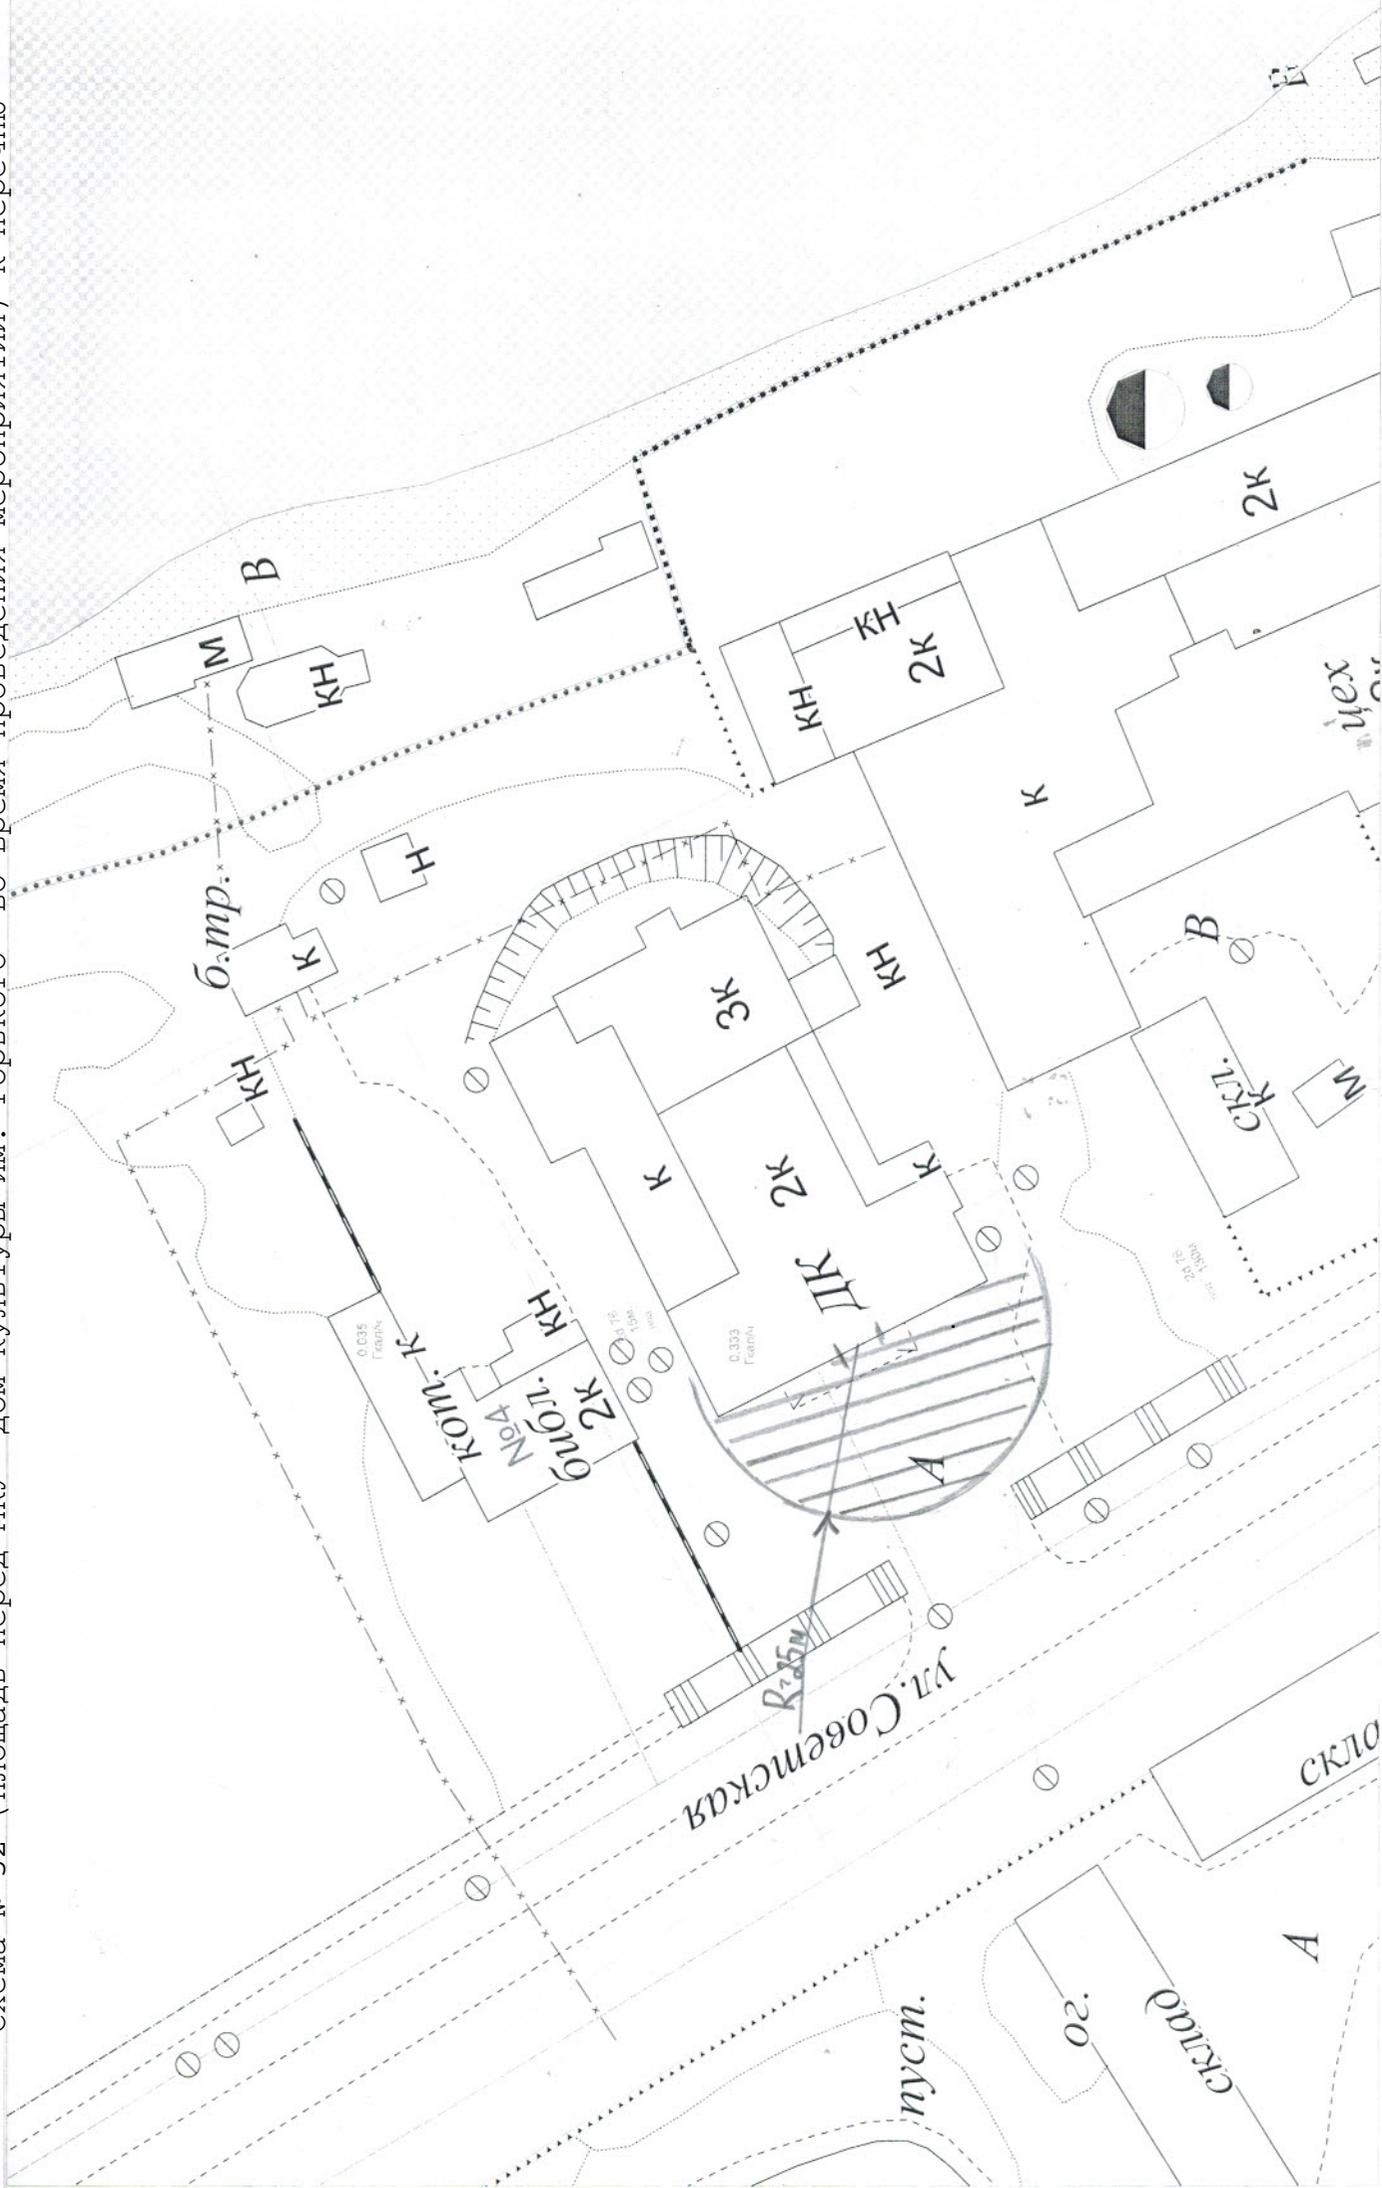

М 1:1000

Схема № 53 (000 "Слободской рынок") к Перечню

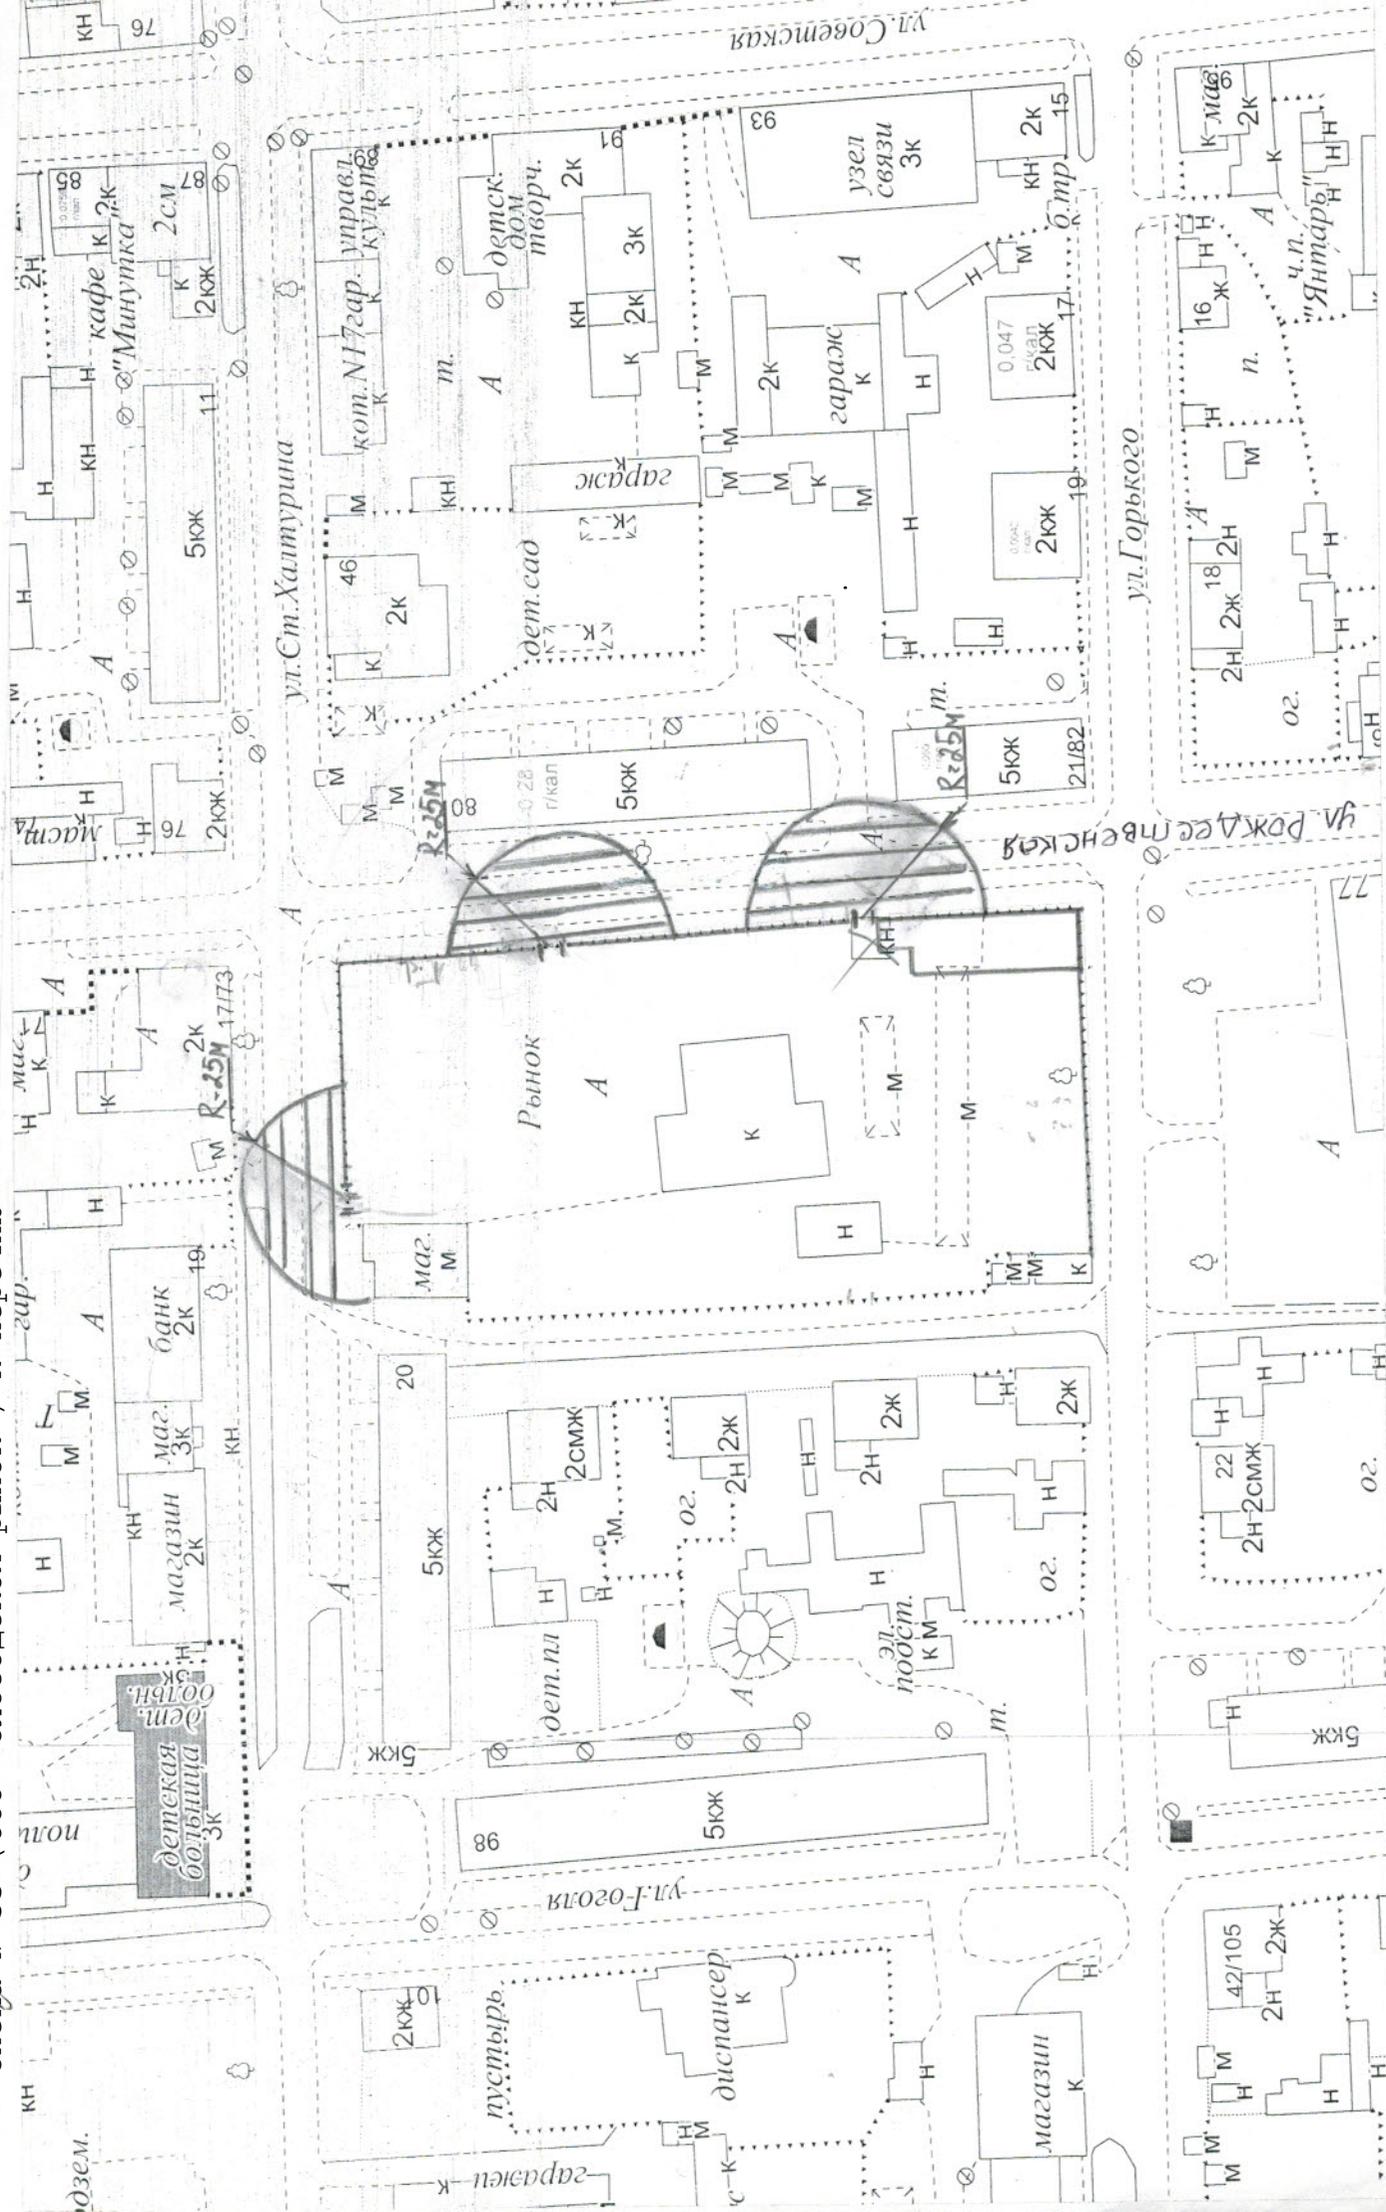

M 1:1500

Схема № 54 (Автостанция г. Слободского Кировской области) к Переносу

спорт.пл.

разв.

Слободского Кировской области

Н. Ж. 105

5кж

5кж

5кж 11

4кж 9

3кж 7/107

5/104

5кж

кв. каб. к. м

б.тр. кн. н

ем. дпр. нас. ст.

Авто-Станция

ул. Железнодорожная

R-25M

ск.

прож.

маг.

подзем.

скл. м

овощ.к. гаражи.к

кафе.к

гар.к

скл.к

шл.

гаражи.к

гаражи.к

гар.к

гар.м

скл.к

т.

от. вневед. ох.

к

к

гар.

гар.к

б.тр

каб.к

гар.к

ул. РОЖАРЕВСКАЯ

M. 1:1000