ОФИЦИАЛЬНОЕ ИЗДАНИЕ ГОРОДА СЛОБОДСКОГО

Учреждено решением Слободской городской Думы
от 29.07.2015 № 74/530

ИНФОРМАЦИОННЫЙ БЮЛЛЕТЕНЬ

органов местного самоуправления
муниципального образования «город Слободской»

Выпуск № 18 (323)
26.05.2023

Учредитель: Слободская городская Дума.

Ответственный за выпуск: организационный отдел администрации города Слободского (613150, Кировская обл., г. Слободской, ул. Советская, д.86, каб.308, тел. (8332) 25-53-49).

Тираж: 30 экземпляров.

Места размещения экземпляров официального издания: приёмная администрации города Слободского, управление по делам ГО, ЧС, ЖКХ и благоустройства администрации города Слободского в Первомайском микрорайоне (ул. Городищенская, 30), отделы муниципального казённого учреждения «Слободская городская библиотека им.А.Грина» (ул. Советская, 64, ул. Кирова, 27, ул. Слободская, 90).

СОДЕРЖАНИЕ

1 Постановление главы города Слободского от 25.05.2023 №6 «О проведении публичных слушаний по проекту решения о предоставлении (об отказе в предоставлении) разрешения на условно разрешенный вид использования «предоставление коммунальных услуг» формируемого земельного участка с условным номером 43:44:320143:53:ЗУ1»……..……..……. 2
2 Оповещение о начале публичных слушаний ……. 3

Постановление главы города Слободского от 25.05.2023 №6 «О проведении публичных слушаний по проекту решения о предоставлении (об отказе в предоставлении) разрешения на условно разрешенный вид использования «предоставление коммунальных услуг» формируемого земельного участка с условным номером 43:44:320143:53:ЗУ1»

В соответствии со статьями 5.1, 39 Градостроительного кодекса Российской Федерации, статьей 28 Федерального закона от 06.10.2003 № 131-ФЗ «Об общих принципах организации местного самоуправления в Российской Федерации», Уставом муниципального образования «город Слободской», принятым решением Слободской городской Думы от 28.06.2005 № 57/597, и Порядком организации и проведения общественных обсуждений, публичных слушаний на территории муниципального образования «город Слободской» по вопросам градостроительной деятельности, утвержденным решением Слободской городской Думы от 19.09.2018 № 39/267, Правилами землепользования и застройки в городе Слободском Кировской области, утвержденными постановлением администрации города Слободского от 26.04.2021 № 674, ПОСТАНОВЛЯЮ:

1. Назначить публичные слушания по проекту решения о предоставлении (об отказе в предоставлении) разрешения на условно разрешенный вид использования «предоставление коммунальных услуг» формируемого земельного участка с условным номером 43:44:320143:53:ЗУ1, расположенного в границах территориальной зоны Ж-1-б «Зона индивидуальной жилой застройки городского типа», местоположение которого: Кировская обл., г. Слободской, ул.Рабочая.

2. Администрации города Слободского опубликовать в Информационном бюллетене органов местного самоуправления муниципального образования «город Слободской» и разместить на официальном сайте администрации города Слободского:

- настоящее постановление;
- заключение о результатах публичных слушаний.

3. Комиссии по землепользованию и застройке города Слободского организовать проведение публичных слушаний.

4. Утвердить план мероприятий по проведению публичных слушаний по проекту решения о предоставлении (об отказе в предоставлении) разрешения на условно разрешенный вид использования «предоставление коммунальных услуг» формируемого земельного участка с условным номером 43:44:320143:53:ЗУ1. Прилагается.

5. Контроль за организацией и проведением публичных слушаний возложить на первого заместителя главы администрации города Слободского, председателя комиссии по землепользованию и застройке города Слободского Вайкутиса П.О.

Глава города Слободского И.В.Желвакова

УТВЕРЖДЕН
постановлением главы
города Слободского
от 25.05.2023 № 6

План мероприятий
по проведению публичных слушаний по проекту решения о предоставлении (об отказе в предоставлении) разрешения на условно разрешенный вид использования «предоставление коммунальных услуг» формируемого земельного участка с условным номером 43:44:320143:53:ЗУ1

№ п/п	Перечень мероприятий	Дата, время мероприятия	Ответственные
1	Оповещение о начале публичных слушаний	Опубликование 26.05.2023 в Информационном бюллетене органов местного самоуправления муниципального образования «город Слободской» и размещение на официальном сайте администрации города Слободского в разделе «Градостроительная деятельность/Оповещение о начале публичных слушаний»	Комиссия по землепользованию и застройке города Слободского

2	Ознакомление с экспозицией	С 26.05.2023 по 05.06.2023 на официальном сайте администрации города Слободского https://slobodskoy.ru/ (раздел «Градостроительная деятельность/ Оповещение о начале публичных слушаний»)	Комиссия по землепользованию и застройке города Слободского
3	Собрание для участников публичных слушаний	06.06.2023 в 17:00, актовый зал, 1 этаж здания администрации города Слободского, г.Слободской, ул.Советская, д.86	Комиссия по землепользованию и застройке города Слободского
4	Прием предложений и замечаний от участников публичных слушаний	С 26.05.2023 по 05.06.2023: на адрес электронной почты - slob-adm@rambler.ru; - в бумажном виде почтовым отправлением по адресу: 613150, Кировская область, г.Слободской, ул.Советская, д.86; - через ящик для приема документов, предназначенных для администрации города Слободского, установленный в вестибюле первого этажа в здании администрации города Слободского	Комиссия по землепользованию и застройке города Слободского
5	Подготовка и оформление протокола публичных слушаний и заключения о результатах публичных слушаний	Не позднее 07.06.2023	Комиссия по землепользованию и застройке города Слободского

Оповещение о начале публичных слушаний

Оповещение о начале публичных слушаний по проекту *решения о предоставлении (об отказе в предоставлении) разрешения на условно разрешенный вид использования «предоставление коммунальных услуг» формируемого земельного участка условным номером 43:44:320143:53:ЗУ1, расположенного в границах территориальной зоны Ж-1-б «Зона индивидуальной жилой застройки городского типа», местоположение которого: Кировская обл., г.Слободской, ул.Рабочая (далее –Проект)* .

Перечень информационных материалов к проекту: *схема расположения земельного участка на кадастровом плане территории* размещен на официальном сайте администрации города Слободского: https://slobodskoy.ru/gradostroitelnaya-deyatelnost/gd_oonps/ в разделе «Градостроительная деятельность/Оповещение о начале публичных слушаний».

Орган, уполномоченный на проведение публичных слушаний: *комиссия по землепользованию и застройке города Слободского.*

Срок проведения публичных слушаний: *с 26.05.2023, не более одного месяца*

Собрание участников публичных слушаний состоится *06.06.2023 в 17.00*

(дата, время)

в здании администрации города Слободского, расположенном по адресу:
г.Слободской, ул.Советская, д.86, малый зал, 4 этаж
Время начала регистрации участников в *16.45.*

Экспозиция Проекта организована: *на официальном сайте администрации города Слободского https://slobodskoy.ru/ (раздел «Градостроительная деятельность/ Оповещение о начале публичных слушаний») с даты опубликования данного оповещения по 05.06.2023*

Участники публичных слушаний могут предоставить свои предложения и замечания, касающиеся проекта, в срок с *26.05.2023* по *05.06.2023* :
- на адрес электронной почты - slob-adm@rambler.ru;
- почтой в бумажном виде по адресу: 613150, Кировская область, г.Слободской, ул.Советская, д.86;

- через ящик для приема документов, предназначенных для администрации города Слободского, установленный в вестибюле первого этажа в здании администрации города Слободского;
- в ходе проведения собрания участников публичных слушаний в письменной или устной форме.

Участники публичных слушаний в целях идентификации предоставляют сведения о себе (фамилию, имя, отчество (при наличии), дату рождения, адрес места жительства (регистрации) – для физических лиц; наименование, основной государственный регистрационный номер, место нахождения и адрес – для юридических лиц) с приложением документов, подтверждающих такие сведения; сведения из Единого государственного реестра недвижимости и иные документы, устанавливающие или удостоверяющие права на земельные участки и (или) расположенные на них объекты капитального строительства и (или) помещения – для правообладателей соответствующих объектов, расположенных в границах территории, в отношении которой подготовлен Проект.

Телефон для справок: 8(8332) 25-53-49, доб.205.

Схема расположения земельного участка или земельных участков на кадастровом плане территории

Кадастровый номер земельного участка 43:44:320143:53:ЗУ1		
Местоположение: Кировская область, г.Слободской, ул.Рабочая		
Градостроительная зона – Ж-1-б Зона индивидуальной жилищной застройки городского типа		
Разрешенное использование – предоставление коммунальных услуг		
Площадь земельного участка 400 м^2		
Обозначение характерных точек границ	Координаты, м	
	X	Y
1	2	3
н1	595 799,05	2228 882,90
н2	595 779,83	2228 884,58
1	595 769,02	2228 857,27
2	595 779,41	2228 864,19
3	595 787,70	2228 868,79
4	595 797,23	2228 868,80
н1	595 799,05	2228 882,90

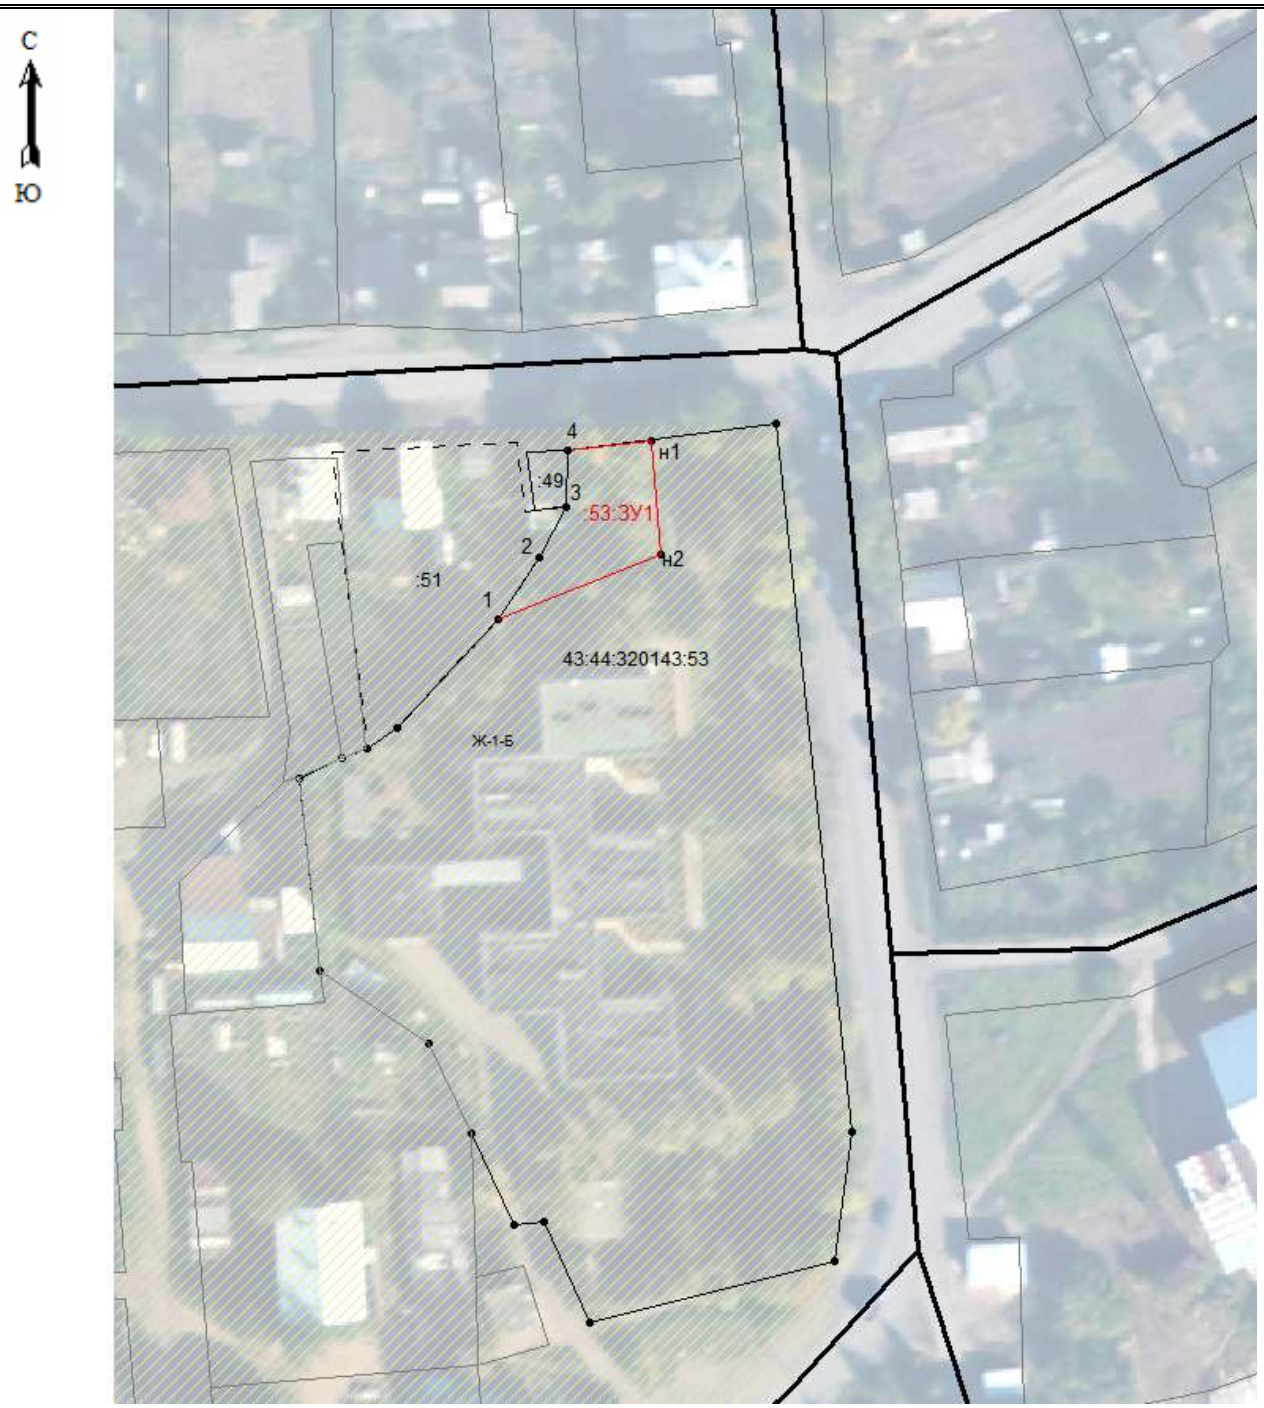

Масштаб 1: 1000