


Описание границ территории,
на которой планируется осуществление ТОС «Солнышко»

ТОС «Солнышко» осуществляется в пределах территории дома, расположенного по адресу: г.Слободской, ул.Грина, д.47 и прилегающей к нему придомовой территории, определяемой п.2.27 Правил благоустройства города Слободского, утвержденных решением Слободской городской Думы от 18.11.2020 № 71/512.

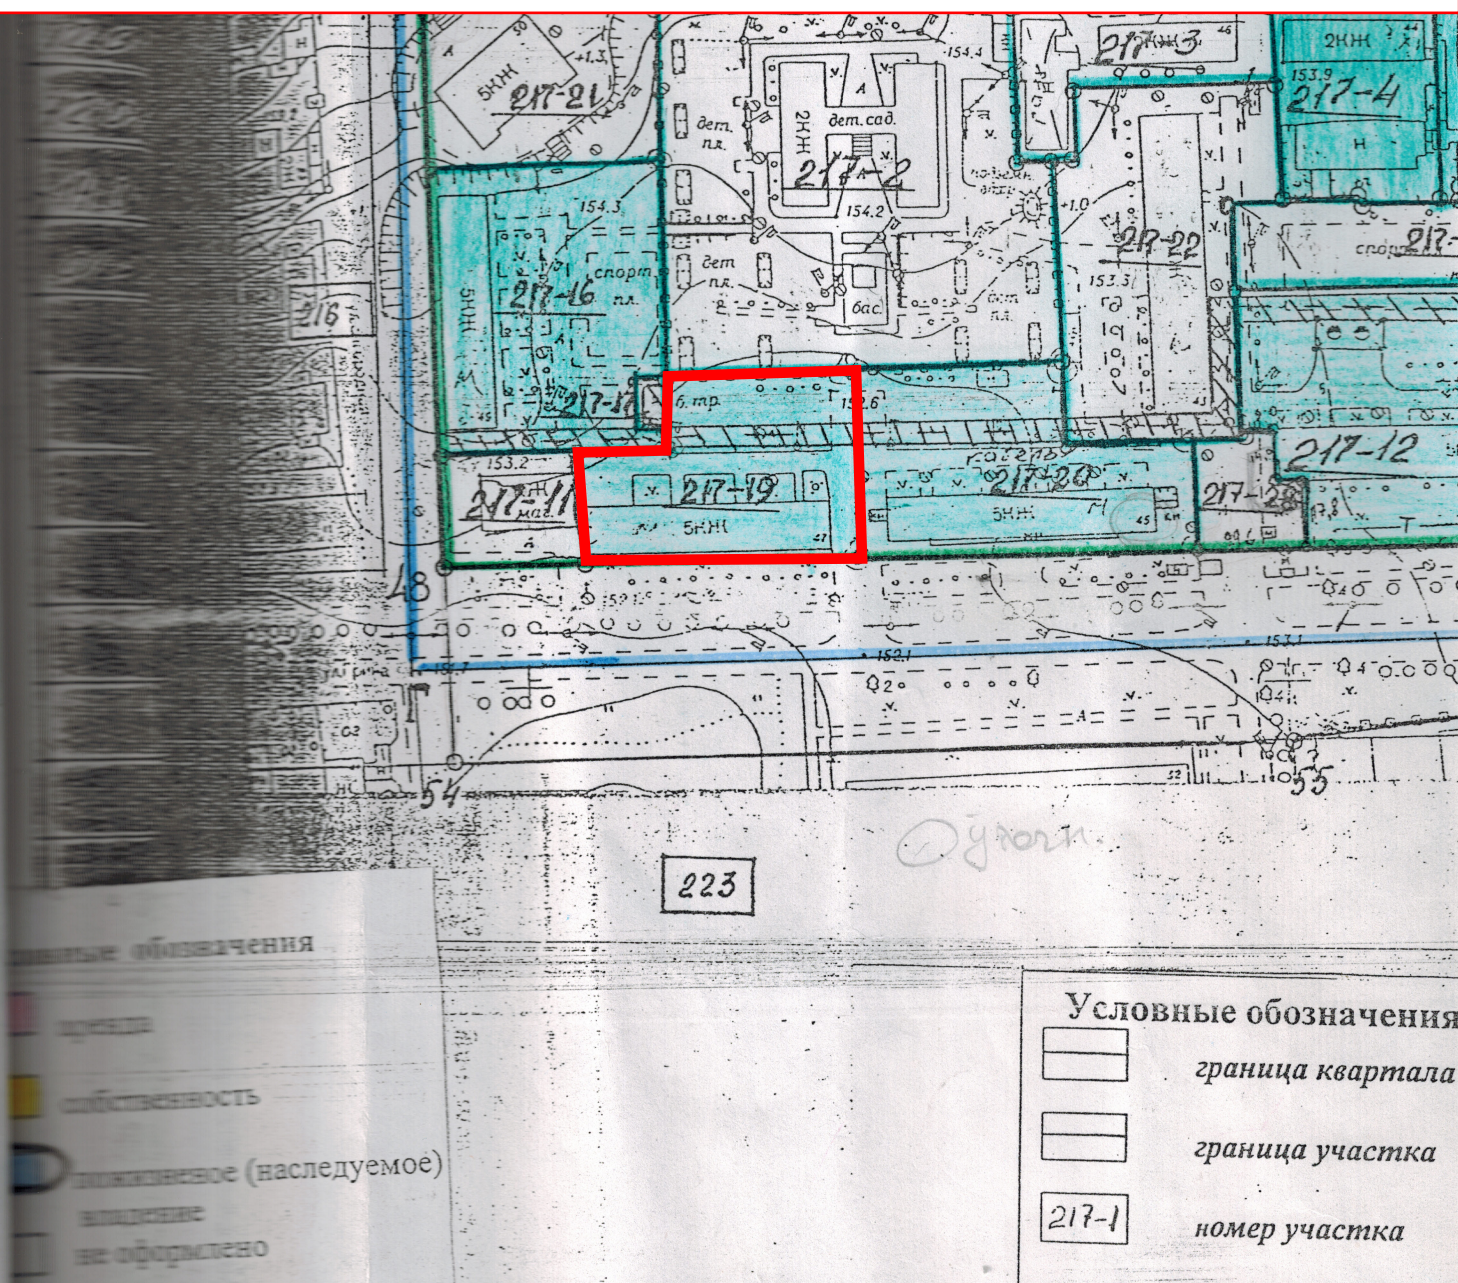

ОПИСАНИЕ ГРАНИЦ КВАРТАЛА

От А до Б с землями адм. г. Слободского ул. Свердлова
 От Б до В с землями адм. г. Слободского ул. Красноармейская
 От В до Г с землями адм. г. Слободского ул. Грина
 От Г до А с землями адм. г. Слободского ул. Советская

Руководитель комитета по
земельным ресурсам и
землеустройству Слободского района

