

ДИЗАЙН-ПРОЕКТ: «Благоустройство дворовой территории жилого дома по адресу: г.Слободской п. Межколхозстрой, дом 1»


Рисунок 1 дом мечта



ПЕРЕЧЕНЬ РАБОТ ПО БЛАГОУСТРОЙСТВУ:

- ремонт дворового проезда и подходов к подъездам
- установка скамеек (2шт)
- установка урн (2шт)
- парковочное место


СХЕМА по благоустройству придомовой территории дома № 1 пос. Межколхозстрой

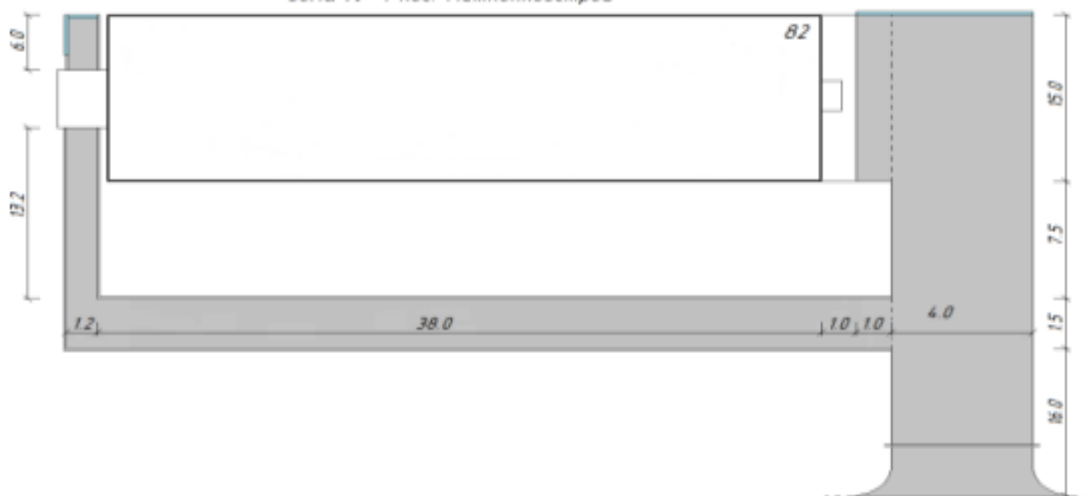

Существующее состояние



Планируемое состояние

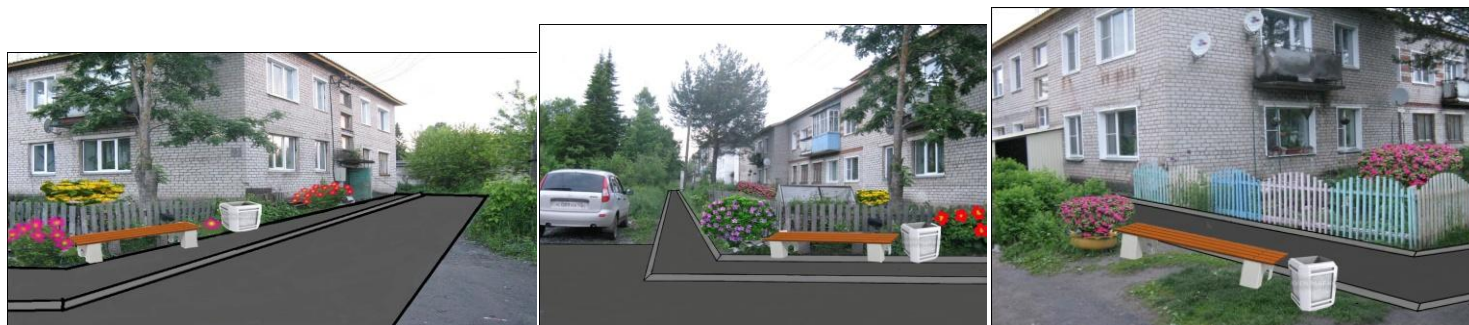

Согласовано:

Ответственное лицо _____

Кривошеина В. Е.