



**Дизайн проект
благоустройство дворовой
территории жилого дома по
адресу: г. Слободской,
пр-т Гагарина д. 11**

Перечень работ по благоустройству:


- ремонт покрытия дворового проезда
- установка малых архитектурных форм (2 скамейки, 1 урна)
- Асфальтирование тротуаров



Согласовано:

Ответственное лицо Сергей

Гатарина

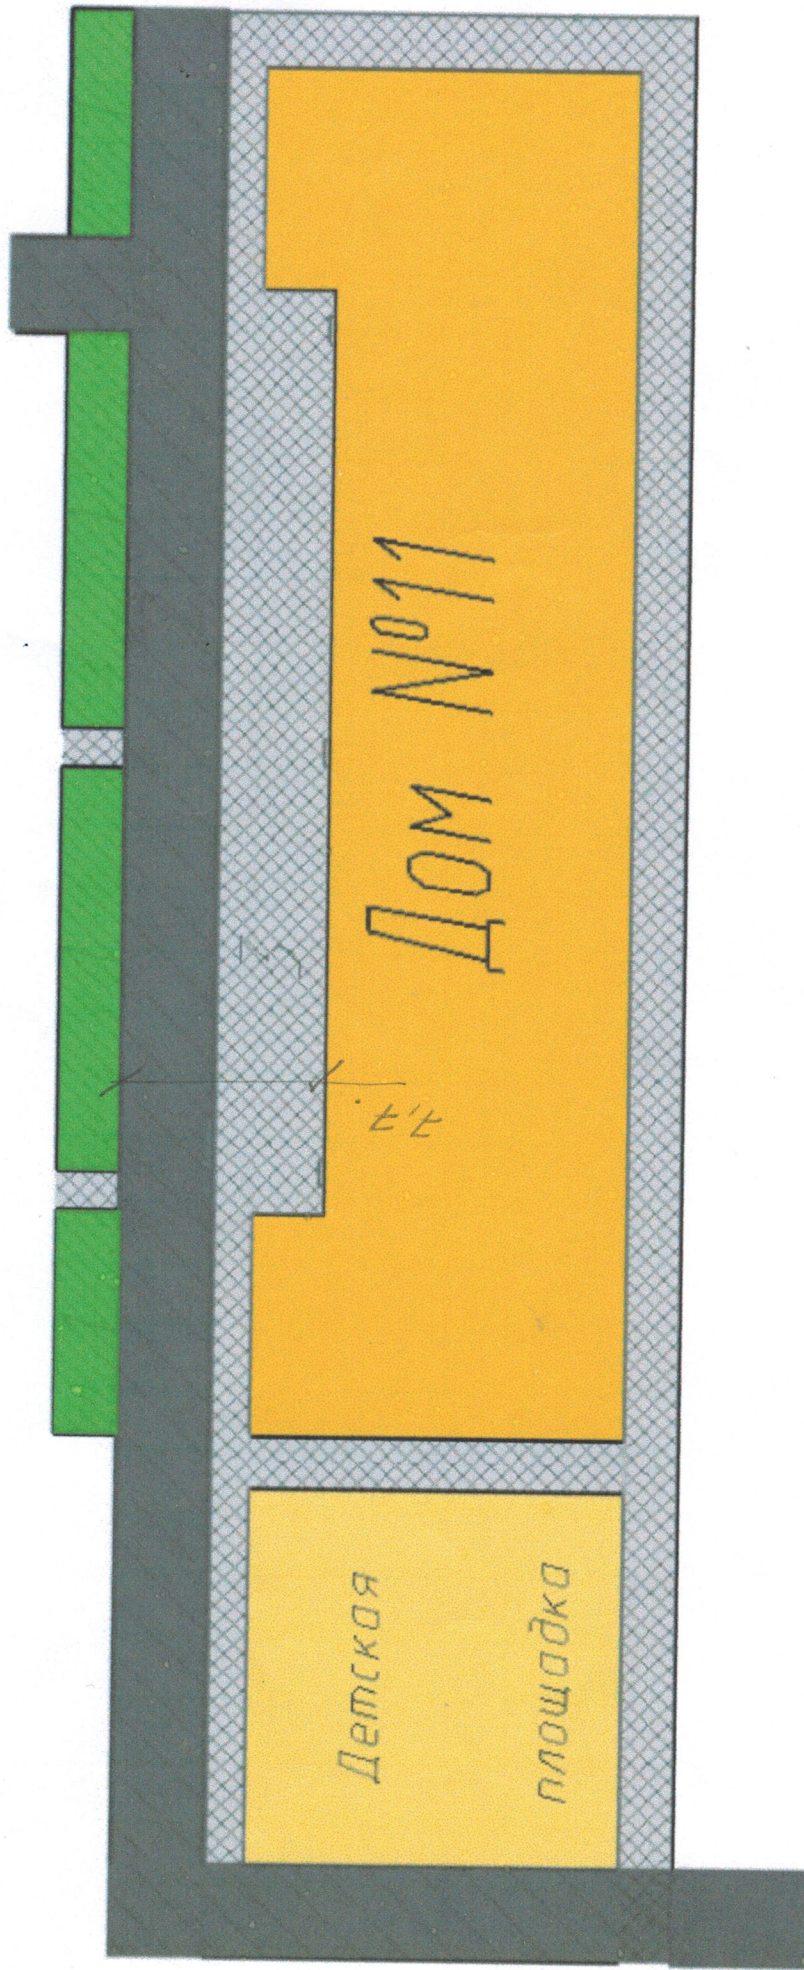

5 м. x

~ 460 м² асфальт.

670

- 1 - цветник (107,8 м.кв.)
- 2 - дорога (256,9 м.кв. + 108,5 м.кв.)
- 3 - тротуары (397,9 м.кв.)
- бордюр (203,7 м.кв.)