

ДИЗАЙН-ПРОЕКТ «Благоустройство дворовой территории жилого дома по адресу: г. Слободской, ул. Горького, д. 25»

Перечень работ по благоустройству:

1. Асфальтное покрытие дворового проезда и подходов к подъездам.
2. Парковочные места из щебня.
3. Асфальтное покрытие тротуара.
4. Урны (6 шт.)
5. Скамейки (6 шт.)



Состояние дворовой территории



До




После




Согласовано: _____
 Ответственное лицо _____ Приваленков А. В.

ВНАГРУЖАЮЩАЯ ДОРОЖНОЙ ТЕРРИТОРИИ МКАД ЗА ГОРЬКОГО 25 г. САНДЕНАСКОЙ

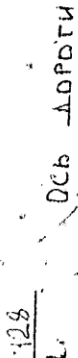

УЛ ГОРЬКОГО

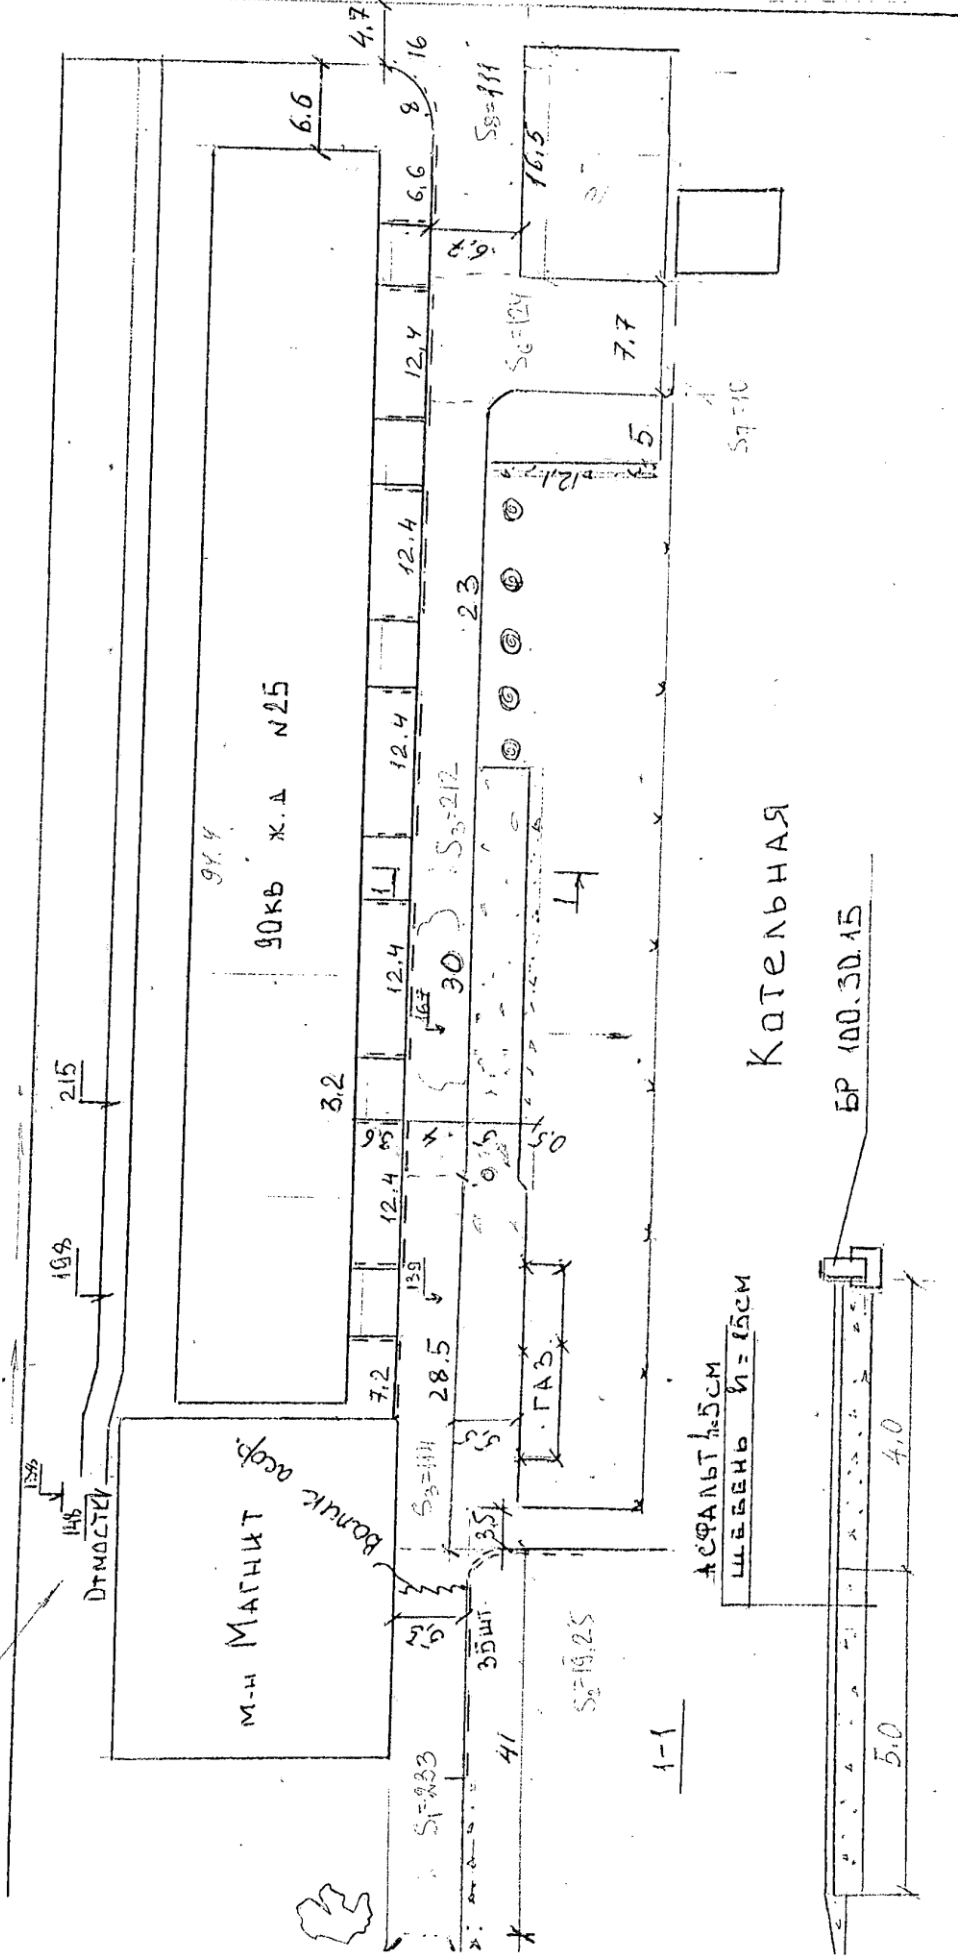


Согласовано:

Ответственное лицо _____

Приваленков А. В.




СХЕМА
ТРОТУАРА У. Ж.Д. ПО УЛ. ГОРЬКОГО №25

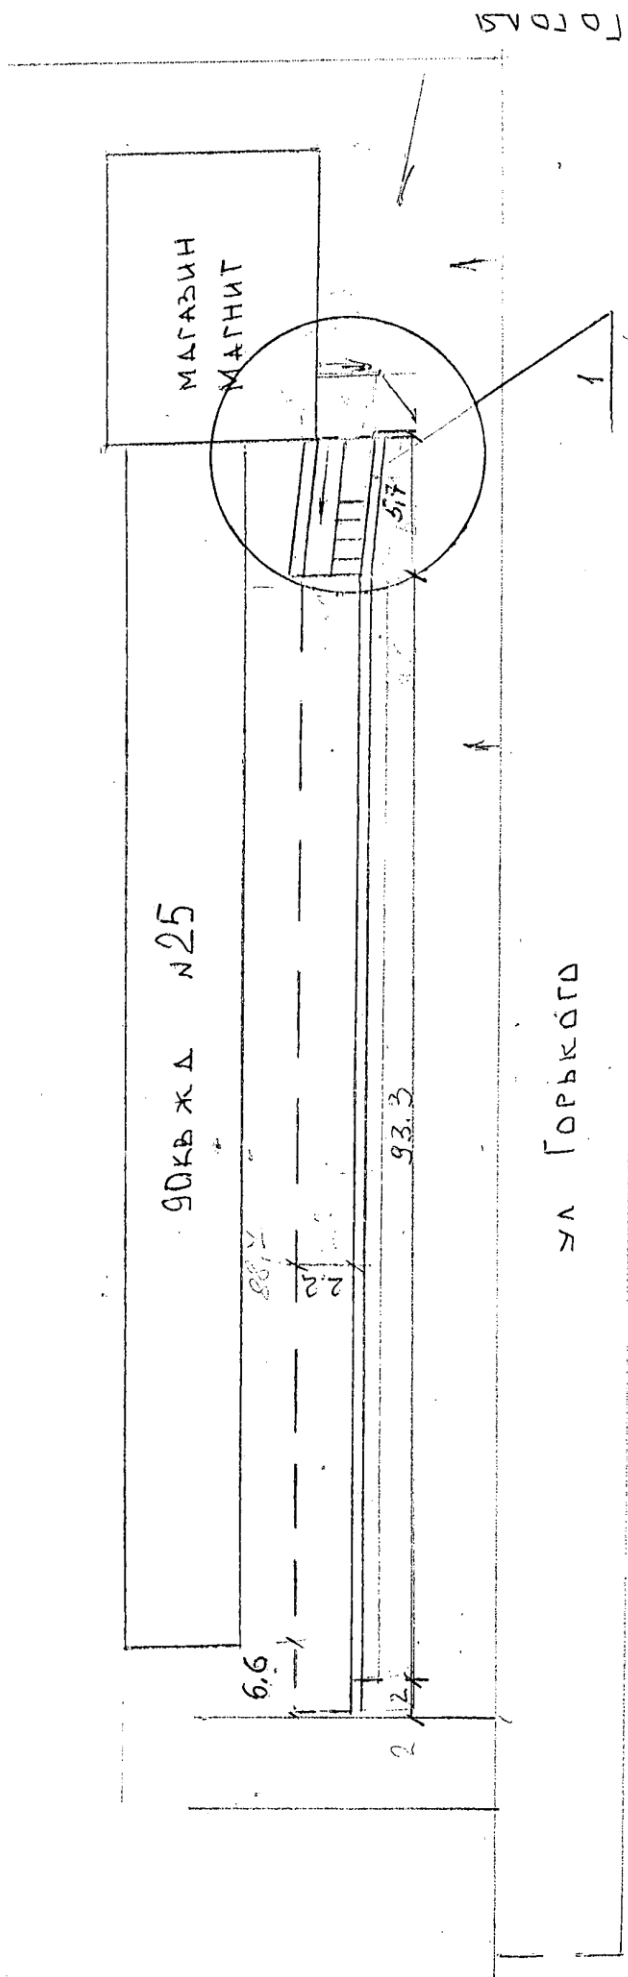

90 кв ж д №25

ул Горького

Согласовано:
Ответственное лицо _____ Приваленков А. В.

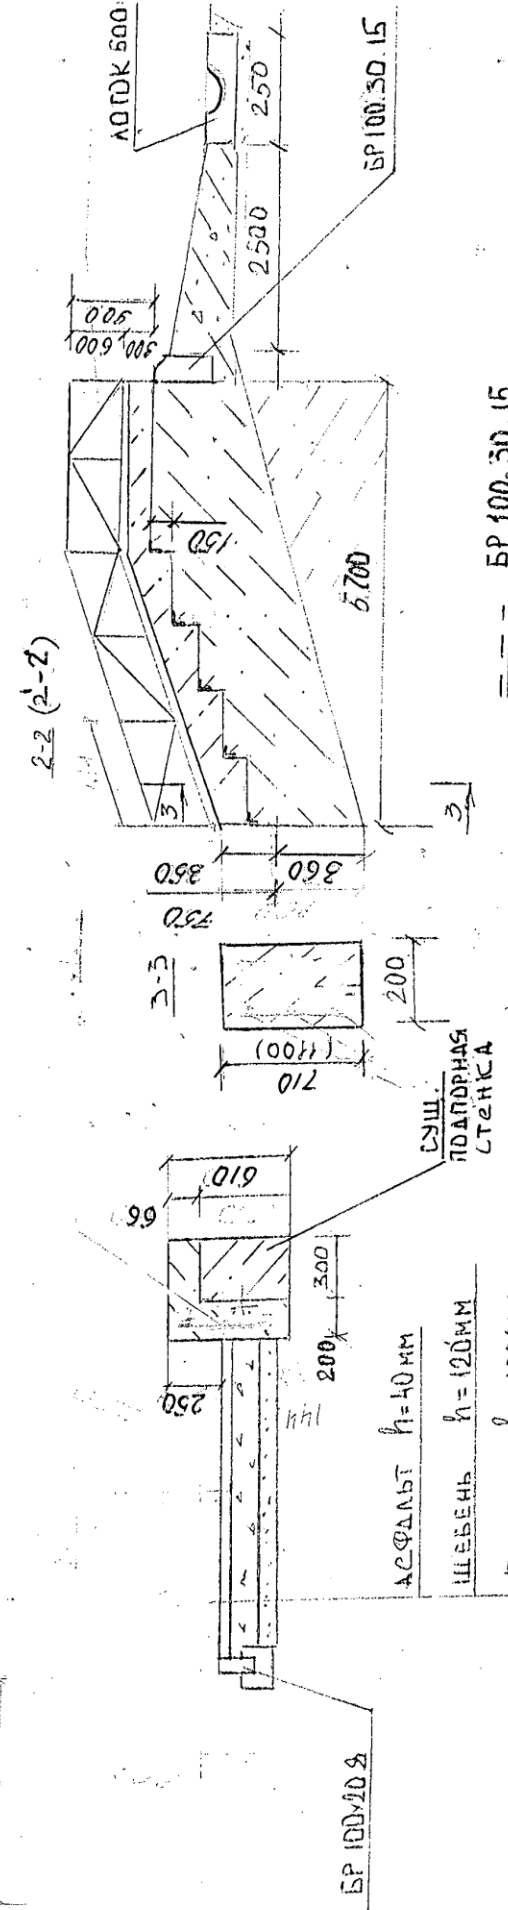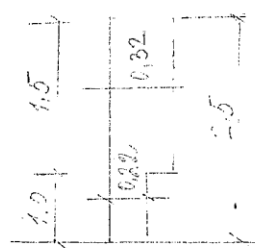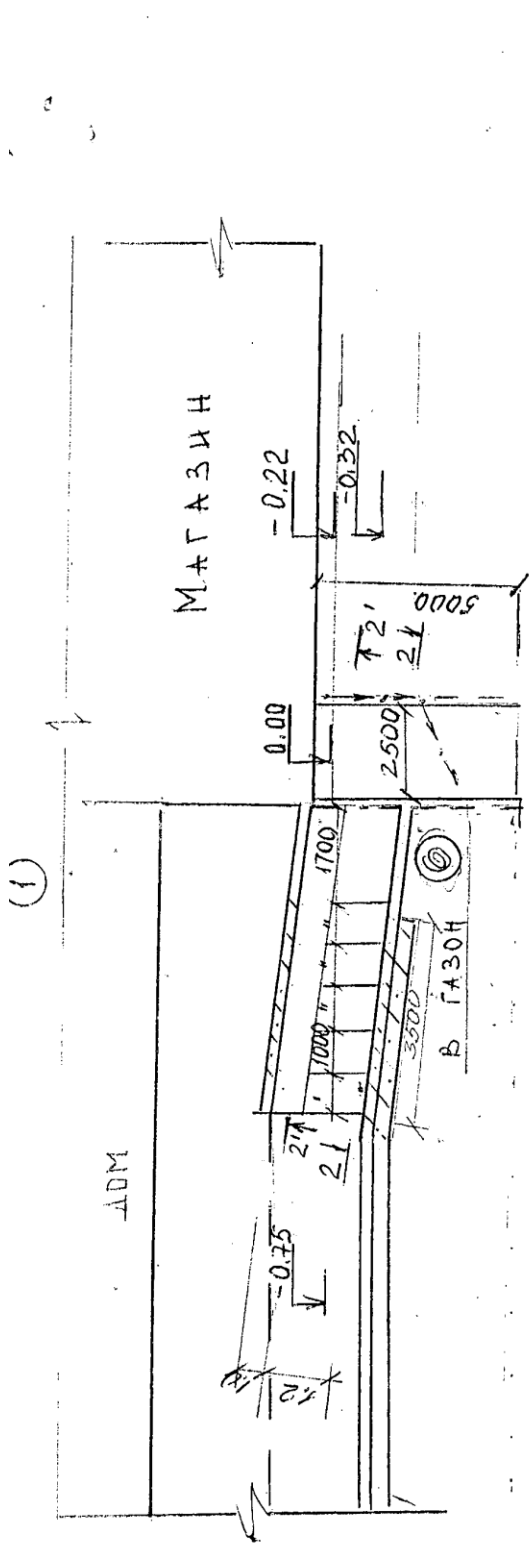

АСФАЛЬТ	h = 40 мм
ЩЕБЕНЬ	h = 120 мм
ПЕСОК	h = 100 мм

== БР 100.30.15

-- БР 100.20.8

→ АВТОК 500x250x100

Согласовано: _____
 Ответственное лицо Приваленков А. В.