

Утверждена

Постановление Администрации г.Слободского

(наименование документа об утверждении, включая наименования органов государственной власти


или органов местного самоуправления, принявших решение об утверждении схемы или подписавших

соглашение о перераспределении земельных участков)

от \_\_\_\_\_ № \_\_\_\_\_

**Схема расположения земельного участка или земельных участков на  
кадастровом плане территории**

| Кадастровый номер земельного участка <b>43:44:320130:3У1</b>              |               |             |
|---------------------------------------------------------------------------|---------------|-------------|
| Местоположение: <b>Кировская обл, г Слободской, ул Советская, дом 123</b> |               |             |
| Площадь земельного участка <b>2255 м<sup>2</sup></b>                      |               |             |
| Обозначение<br>характерных точек<br>границ                                | Координаты, м |             |
|                                                                           | X             | Y           |
| 1                                                                         | 2             | 3           |
| 1                                                                         | 596 531,14    | 2229 304,85 |
| н1                                                                        | 596 518,72    | 2229 313,14 |
| н2                                                                        | 596 511,07    | 2229 320,66 |
| н3                                                                        | 596 498,62    | 2229 327,73 |
| н4                                                                        | 596 480,66    | 2229 334,74 |
| н5                                                                        | 596 473,01    | 2229 310,73 |
| н6                                                                        | 596 475,35    | 2229 309,91 |
| 2                                                                         | 596 471,25    | 2229 294,12 |
| 3                                                                         | 596 485,08    | 2229 288,32 |
| 4                                                                         | 596 505,29    | 2229 266,79 |
| 5                                                                         | 596 506,88    | 2229 265,11 |
| 1                                                                         | 596 531,14    | 2229 304,85 |

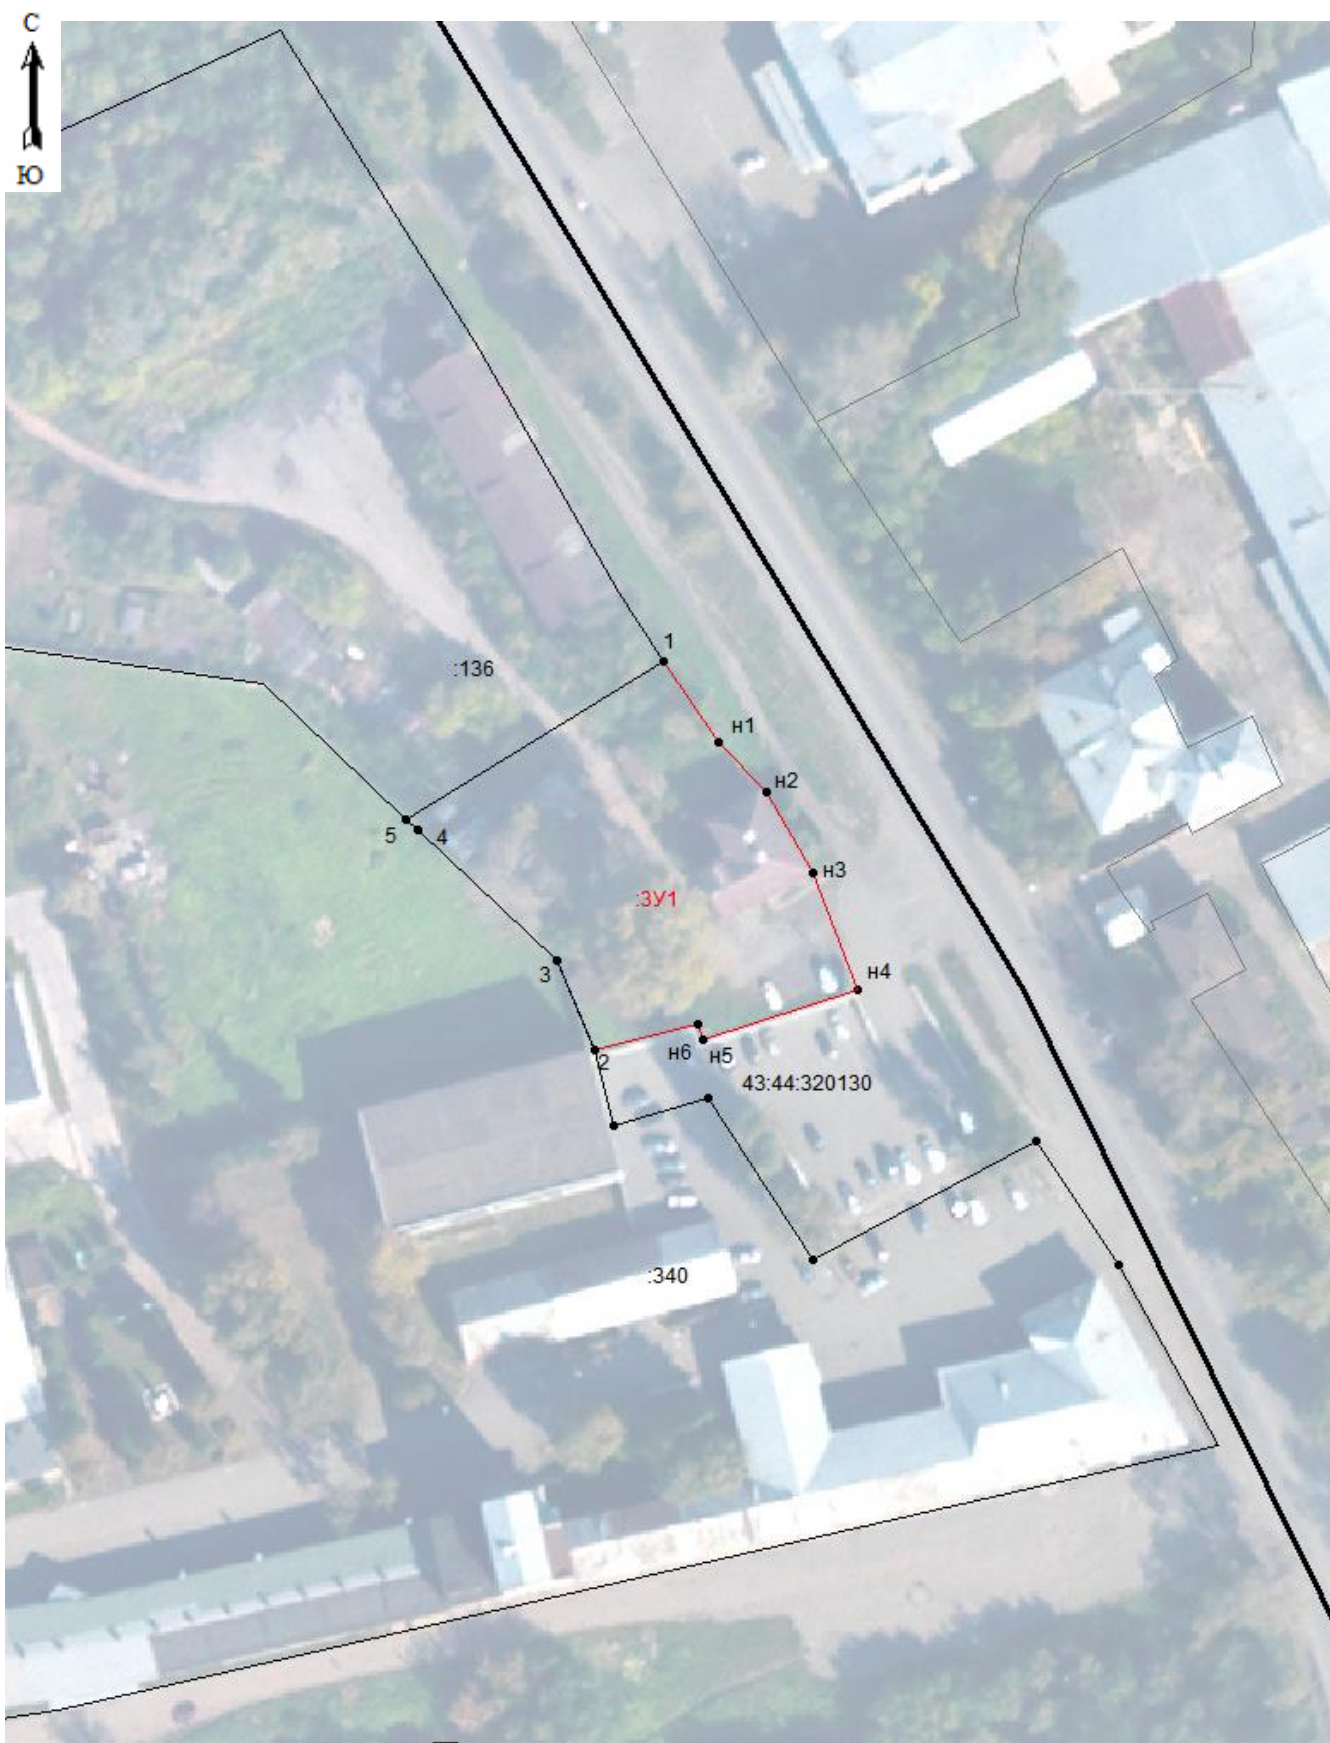

Масштаб 1: 1000

| Условные обозначения: |   |             |   |
|-----------------------|---|-------------|---|
| №<br>п/<br>п          | Название условного знака   | Изображение | Описание изображения   |
| 1                     | 2   | 3           | 4   |
| 1                     | <b>Земельный участок</b> , размеры которого могут быть переданы в масштабе разделов графической части   |             | для изображения применяются условные знаки №3, №4   |
| 2                     | <b>Земельный участок</b> , размеры которого не могут быть переданы в масштабе разделов графической части <sup>1</sup> :<br>а) земельный участок, имеющиеся в ГКН сведения о границе которого достаточны для определения ее положения на местности;<br>б) земельный участок, имеющиеся в ГКН сведения о границе которого недостаточны для определения ее положения на местности;<br>в) ранее учтенный земельный участок, представляющий собой единое землепользование с преобладанием обособленных участков, имеющиеся в ГКН сведения о границах которых достаточны для определения их положения на местности;<br>г) ранее учтенный земельный участок, представляющий собой единое землепользование с преобладанием обособленных участков, имеющиеся в ГКН сведения о границах которых недостаточны для определения их положения на местности;<br>д) ранее учтенный земельный участок, представляющий собой единое землепользование с преобладанием условных участков, имеющиеся в ГКН сведения о границах которых достаточны для определения их положения на местности;<br>е) ранее учтенный земельный участок, представляющий собой единое землепользование с преобладанием условных участков, имеющиеся в ГКН сведения о границах которых недостаточны для определения их положения на местности |             | квадрат черного цвета с длиной стороны 3 мм<br><br>квадрат с длиной стороны 3 мм, очерченный линией черного цвета, толщиной 0,2 мм<br><br>квадраты черного цвета с длиной стороны 2 мм, соединенные штрихами черного цвета, толщиной 0,2 мм<br><br>квадраты с длиной стороны 2 мм, очерченные линией черного цвета, толщиной 0,2 мм, соединенные штрихами черного цвета, толщиной 0,2 мм<br><br>сплошные параллельные линии толщиной 0,2 мм и расстоянием между ними 1 мм<br><br>пунктирные параллельные линии с расстоянием между ними 1 мм. Интервал между штрихами – 1 мм, длина штриха – 2 мм, толщина – 0,2 мм |
| 3                     | <b>Часть границы:</b><br>а) существующая часть границы, имеющиеся в ГКН сведения о которой достаточны для определения ее местоположения;<br>б) вновь образованная часть границы, сведения о которой достаточны для определения ее местоположения;<br><br>в) существующая часть границы, имеющиеся в ГКН сведения о которой недостаточны для определения ее местоположения;<br>г) вновь образованная часть границы, сведения о которой недостаточны для определения ее местоположения   |             | сплошная линия черного цвета, толщиной 0,2 мм<br><br>сплошная линия красного цвета, толщиной 0,2 мм (допускается линия черного цвета, выделенная маркером красного цвета, шириной до 3 мм)<br><br>пунктирная линия черного цвета, толщиной 0,2 мм, длиной штриха 2 мм и интервалом между штрихами 1 мм<br><br>пунктирная линия красного цвета, толщиной 0,2 мм, длиной штриха 2 мм и интервалом между штрихами 1 мм (допускается линия черного цвета, выделенная маркером красного цвета, шириной до 3 мм)   |
| 4                     | <b>Характерная точка границы:</b><br>а) характерная точка границы, сведения о которой не позволяют однозначно определить ее положение на местности<br>б) характерная точка границы, сведения о которой позволяют однозначно определить ее положение на местности   |             | окружность диаметром 1,5 мм<br><br>круг черного цвета диаметром 1,5 мм   |
| 5                     | <b>Пункт геодезической основы:</b><br>а) пункт государственной геодезической сети<br>б) пункт опорной межевой сети   |             | равнобедренный треугольник со стороной 3,0 мм с точкой внутри<br>квадрат со стороной 2,0 мм с точкой внутри   |
| 6                     | <b>Точка съемочного обоснования</b>   |             | окружность диаметром 1, мм с точкой внутри   |
| 7                     | <b>Направления геодезических построений при создании съемочного обоснования</b>   |             | сплошная линия черного цвета толщиной 0,5 мм   |
| 8                     | <b>Направления геодезических построений при определении координат характерных точек границ земельного участка</b>   |             | сплошная линия черного цвета со стрелкой толщиной 0,2 мм   |

<sup>1</sup> Для обозначения образуемых земельных участков, размеры которых не могут быть переданы в масштабе разделов графической части, применяются условные знаки №2 (а, б), выполненные красным цветом (допускается знак, выполненный черным цветом, выделять маркером красного цвета)