ЧЕРТЁЖ МЕЖЕВАНИЯ ТЕРРИТОРИИ

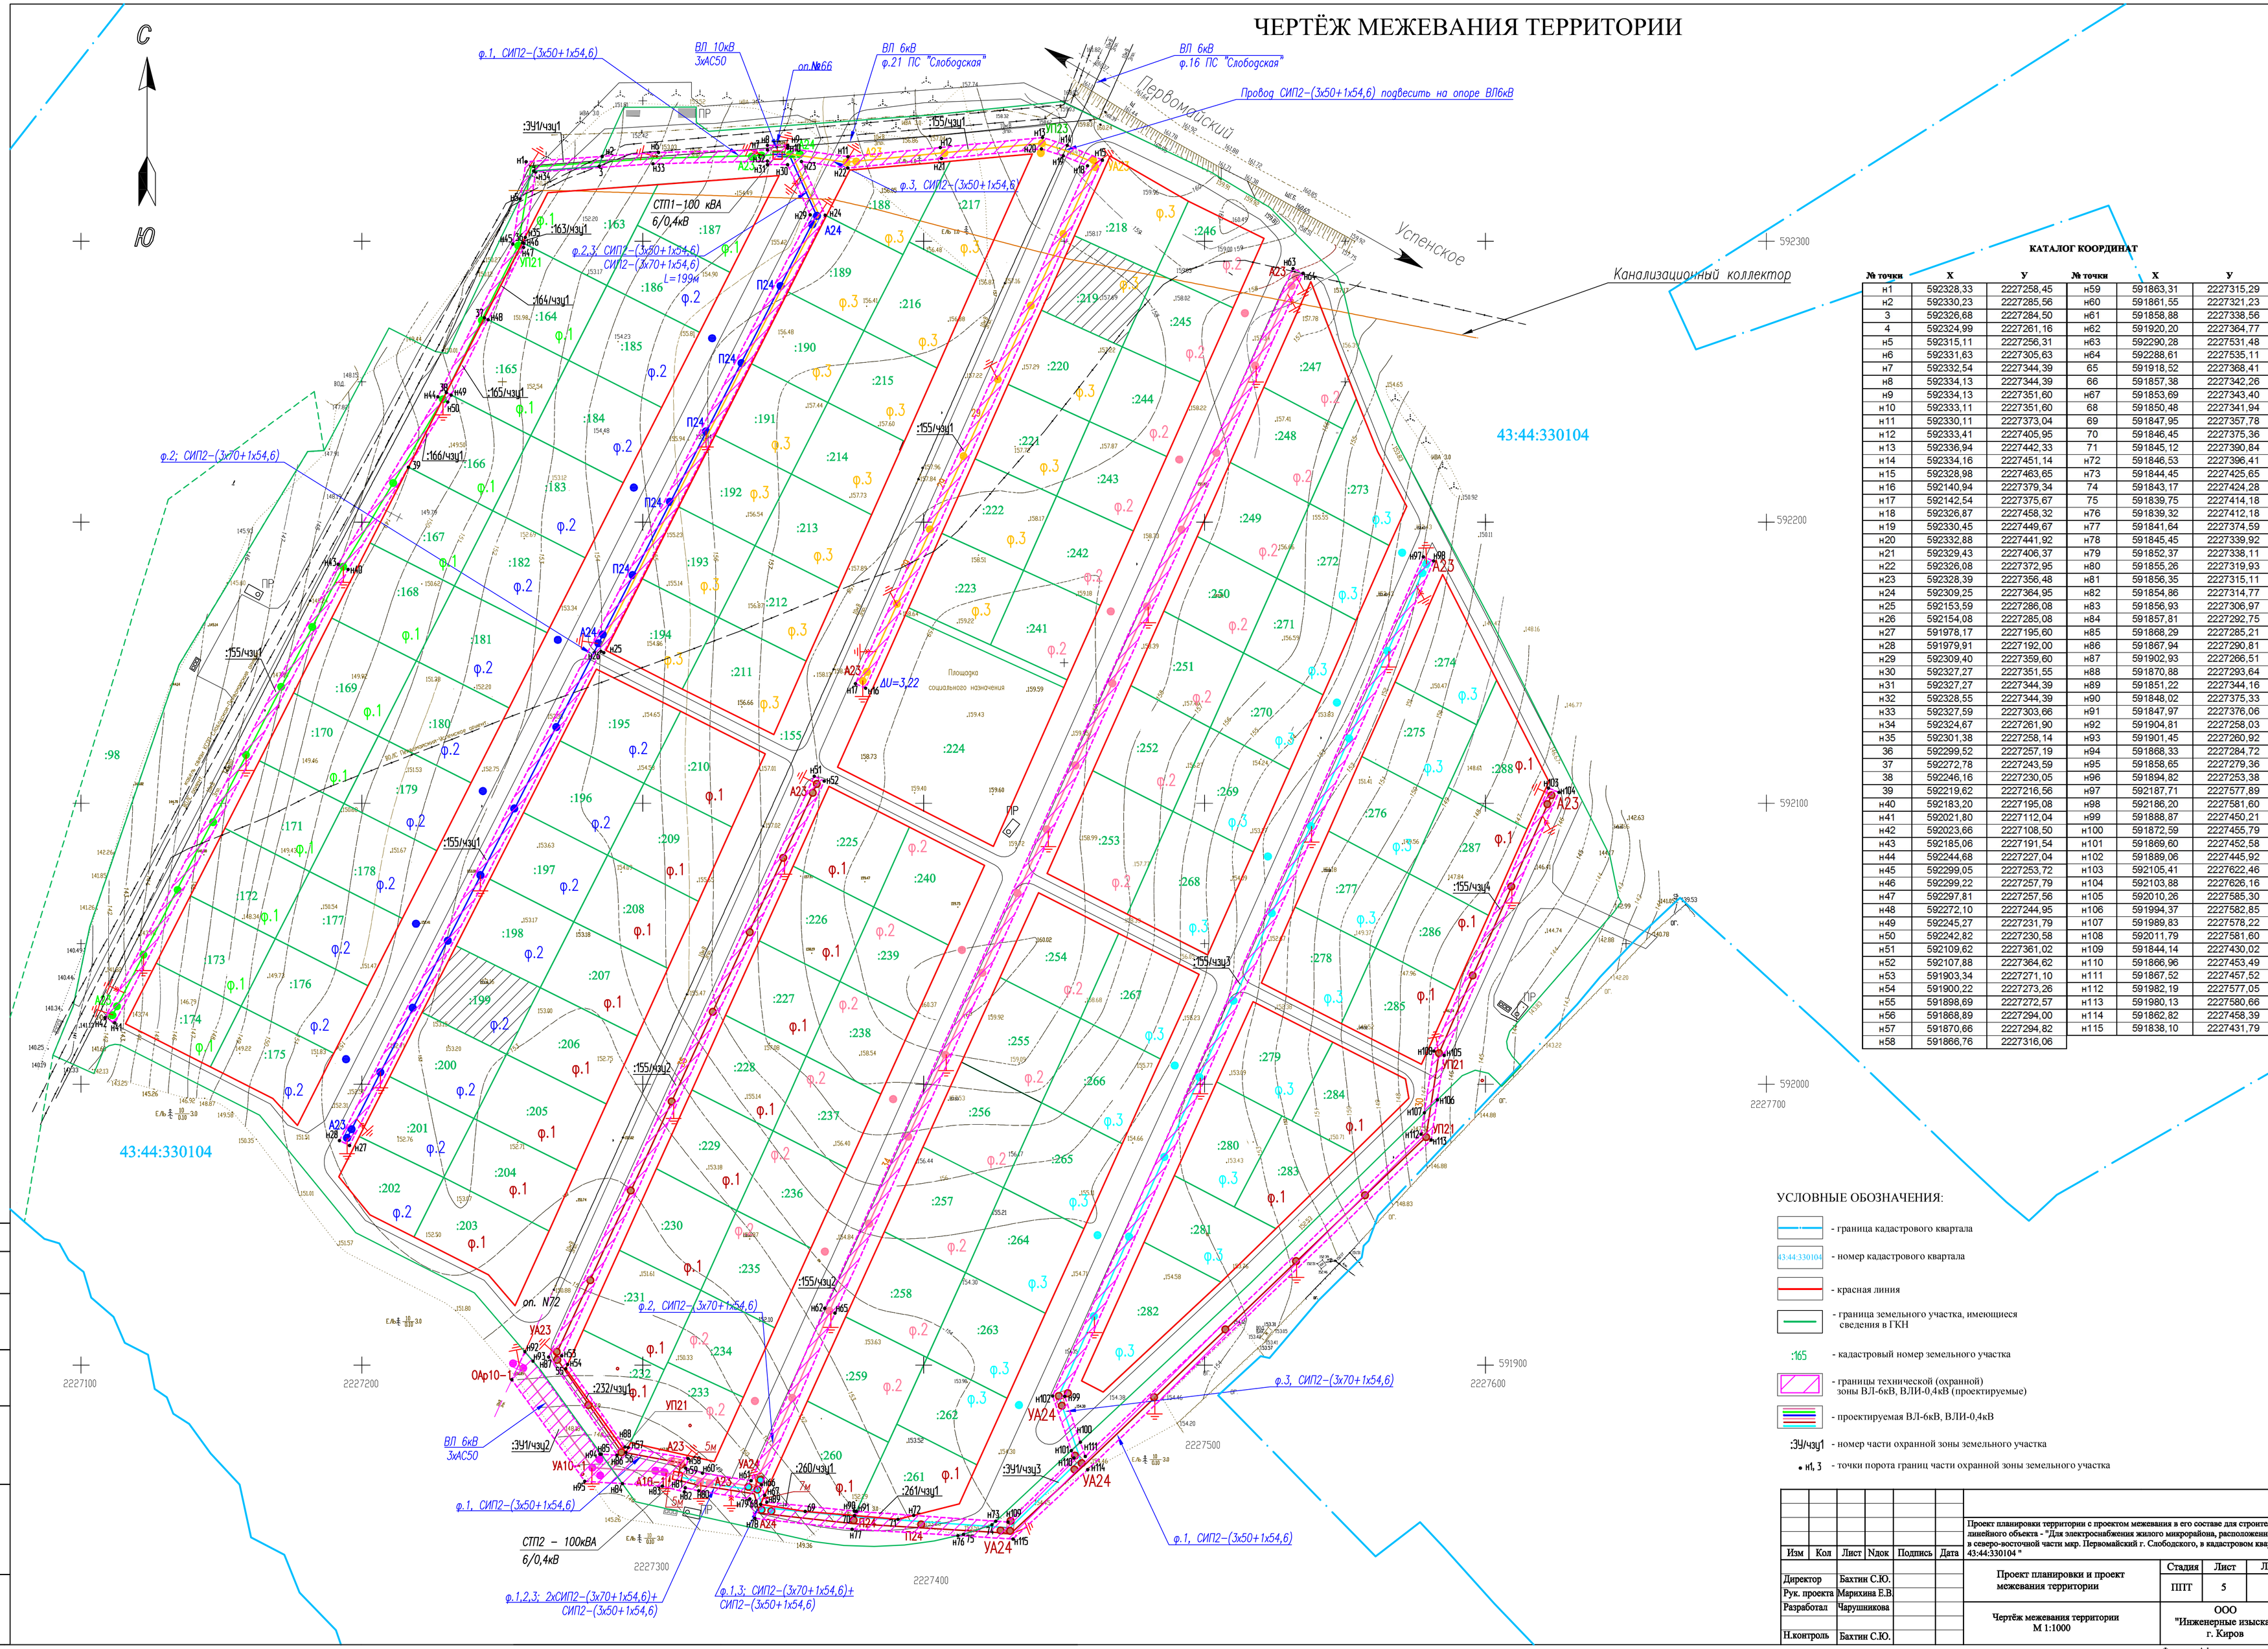

КАТАЛОГ КООРДИНАТ

№ точки	X	У	№ точки	X	У
н1	592328,33	2227258,45	н59	591863,31	2227315,29
н2	592330,23	2227285,56	н60	591861,55	2227321,23
3	592326,68	2227284,50	н61	591858,88	2227338,56
4	592324,99	2227261,16	н62	591920,20	2227364,77
н5	592315,11	2227256,31	н63	592290,28	2227531,48
н6	592331,63	2227305,63	н64	592288,61	2227535,11
н7	592332,54	2227344,39	65	591918,52	2227368,41
н8	592334,13	2227344,39	66	591857,38	2227342,26
н9	592334,13	2227351,60	н67	591853,69	2227343,40
н10	592333,11	2227351,60	68	591850,48	2227341,94
н11	592330,11	2227373,04	69	591847,95	2227357,78
н12	592333,41	2227405,95	70	591846,45	2227375,36
н13	592336,94	2227442,33	71	591845,12	2227390,84
н14	592334,16	2227451,14	н72	591846,53	2227396,41
н15	592328,98	2227463,65	н73	591844,45	2227425,65
н16	592140,94	2227379,34	74	591843,17	2227424,28
н17	592142,54	2227375,67	75	591839,75	2227414,18
н18	592326,87	2227458,32	н76	591839,32	2227412,18
н19	592330,45	2227449,67	н77	591841,64	2227374,59
н20	592332,88	2227441,92	н78	591845,45	2227339,92
н21	592329,43	2227406,37	н79	591852,37	2227338,11
н22	592326,08	2227372,95	н80	591855,26	2227319,93
н23	592328,39	2227356,48	н81	591856,35	2227315,11
н24	592309,25	2227364,95	н82	591854,86	2227314,77
н25	592153,59	2227286,08	н83	591856,93	2227306,97
н26	592154,08	2227285,08	н84	591857,81	2227292,75
н27	591978,17	2227195,60	н85	591868,29	2227285,21
н28	591979,91	2227192,00	н86	591867,94	2227290,81
н29	592309,40	2227359,60	н87	591902,93	2227266,51
н30	592327,27	2227351,55	н88	591870,88	2227293,64
н31	592327,27	2227344,39	н89	591851,22	2227344,16
н32	592328,55	2227344,39	н90	591848,02	2227375,33
н33	592327,59	2227303,66	н91	591847,97	2227376,06
н34	592324,67	2227261,90	н92	591904,81	2227258,03
н35	592301,38	2227258,14	н93	591901,45	2227260,92
36	592299,52	2227257,19	н94	591868,33	2227284,72
37	592272,78	2227243,59	н95	591858,65	2227279,36
38	592246,16	2227230,05	н96	591894,82	2227253,38
39	592219,62	2227216,56	н97	592187,71	2227577,89
н40	592183,20	2227195,08	н98	592186,20	2227581,60
н41	592021,80	2227112,04	н99	591888,87	2227450,21
н42	592023,66	2227108,50	н100	591872,59	2227455,79
н43	592185,06	2227191,54	н101	591869,60	2227452,58
н44	592244,68	2227227,04	н102	591889,06	2227445,92
н45	592299,05	2227253,72	н103	592105,41	2227622,46
н46	592299,22	2227257,79	н104	592103,88	2227626,16
н47	592297,81	2227257,56	н105	592010,26	2227565,30
н48	592272,10	2227244,95	н106	591994,37	2227582,85
н49	592245,27	2227231,79	н107	591989,83	2227578,22
н50	592242,82	2227230,58	н108	592011,79	2227581,60
н51	592109,62	2227361,02	н109	591844,14	2227430,02
н52	592107,88	2227364,62	н110	591866,96	2227453,49
н53	591903,34	2227271,10	н111	591867,52	2227457,52
н54	591900,22	2227273,26	н112	591982,19	2227577,05
н55	591898,69	2227272,57	н113	591980,13	2227580,66
н56	591868,89	2227294,00	н114	591862,82	2227458,39
н57	591870,66	2227294,82	н115	591838,10	2227431,79
н58	591866,76	2227316,06			

УСЛОВНЫЕ ОБОЗНАЧЕНИЯ:

- граница кадастрового квартала
- 43:44:330104 – номер кадастрового квартала
- красная линия
- граница земельного участка, имеющиеся сведения в ГКН
- :165 – кадастровый номер земельного участка
- границы технической (охранной) зоны ВЛ-6кВ, ВЛИ-0,4кВ (проектируемые)
- проектируемая ВЛ-6кВ, ВЛИ-0,4кВ
- :ЗУ1/чзу1 – номер части охранной зоны земельного участка
- • н1, 3 – точки порота границ части охранной зоны земельного участка

Изм	Кол	Лист	№док	Подпись	Дата
Директор		Бахтин С.Ю.			
Рук. проекта		Марихина Е.В			
Разработал		Чарушникова			
Н.контроль		Бахтин С.Ю.			

Проект планировки территории с проектом межевания в его составе для строительства линейного объекта - "Для электроснабжения жилого микрорайона, расположенного в северо-восточной части мкр. Первомайский г. Слободского, в кадастровом квартале 43:44:330104 "

Проект планировки и проект межевания территории	Стадия	Лист	Листов
	ППТ	5	5
Чертёж межевания территории М 1:1000	ООО "Инженерные изыскания" г. Киров		

Согласовано

Взамен инв. N

Подпись и дата

Инв. N подл.

Формат А1