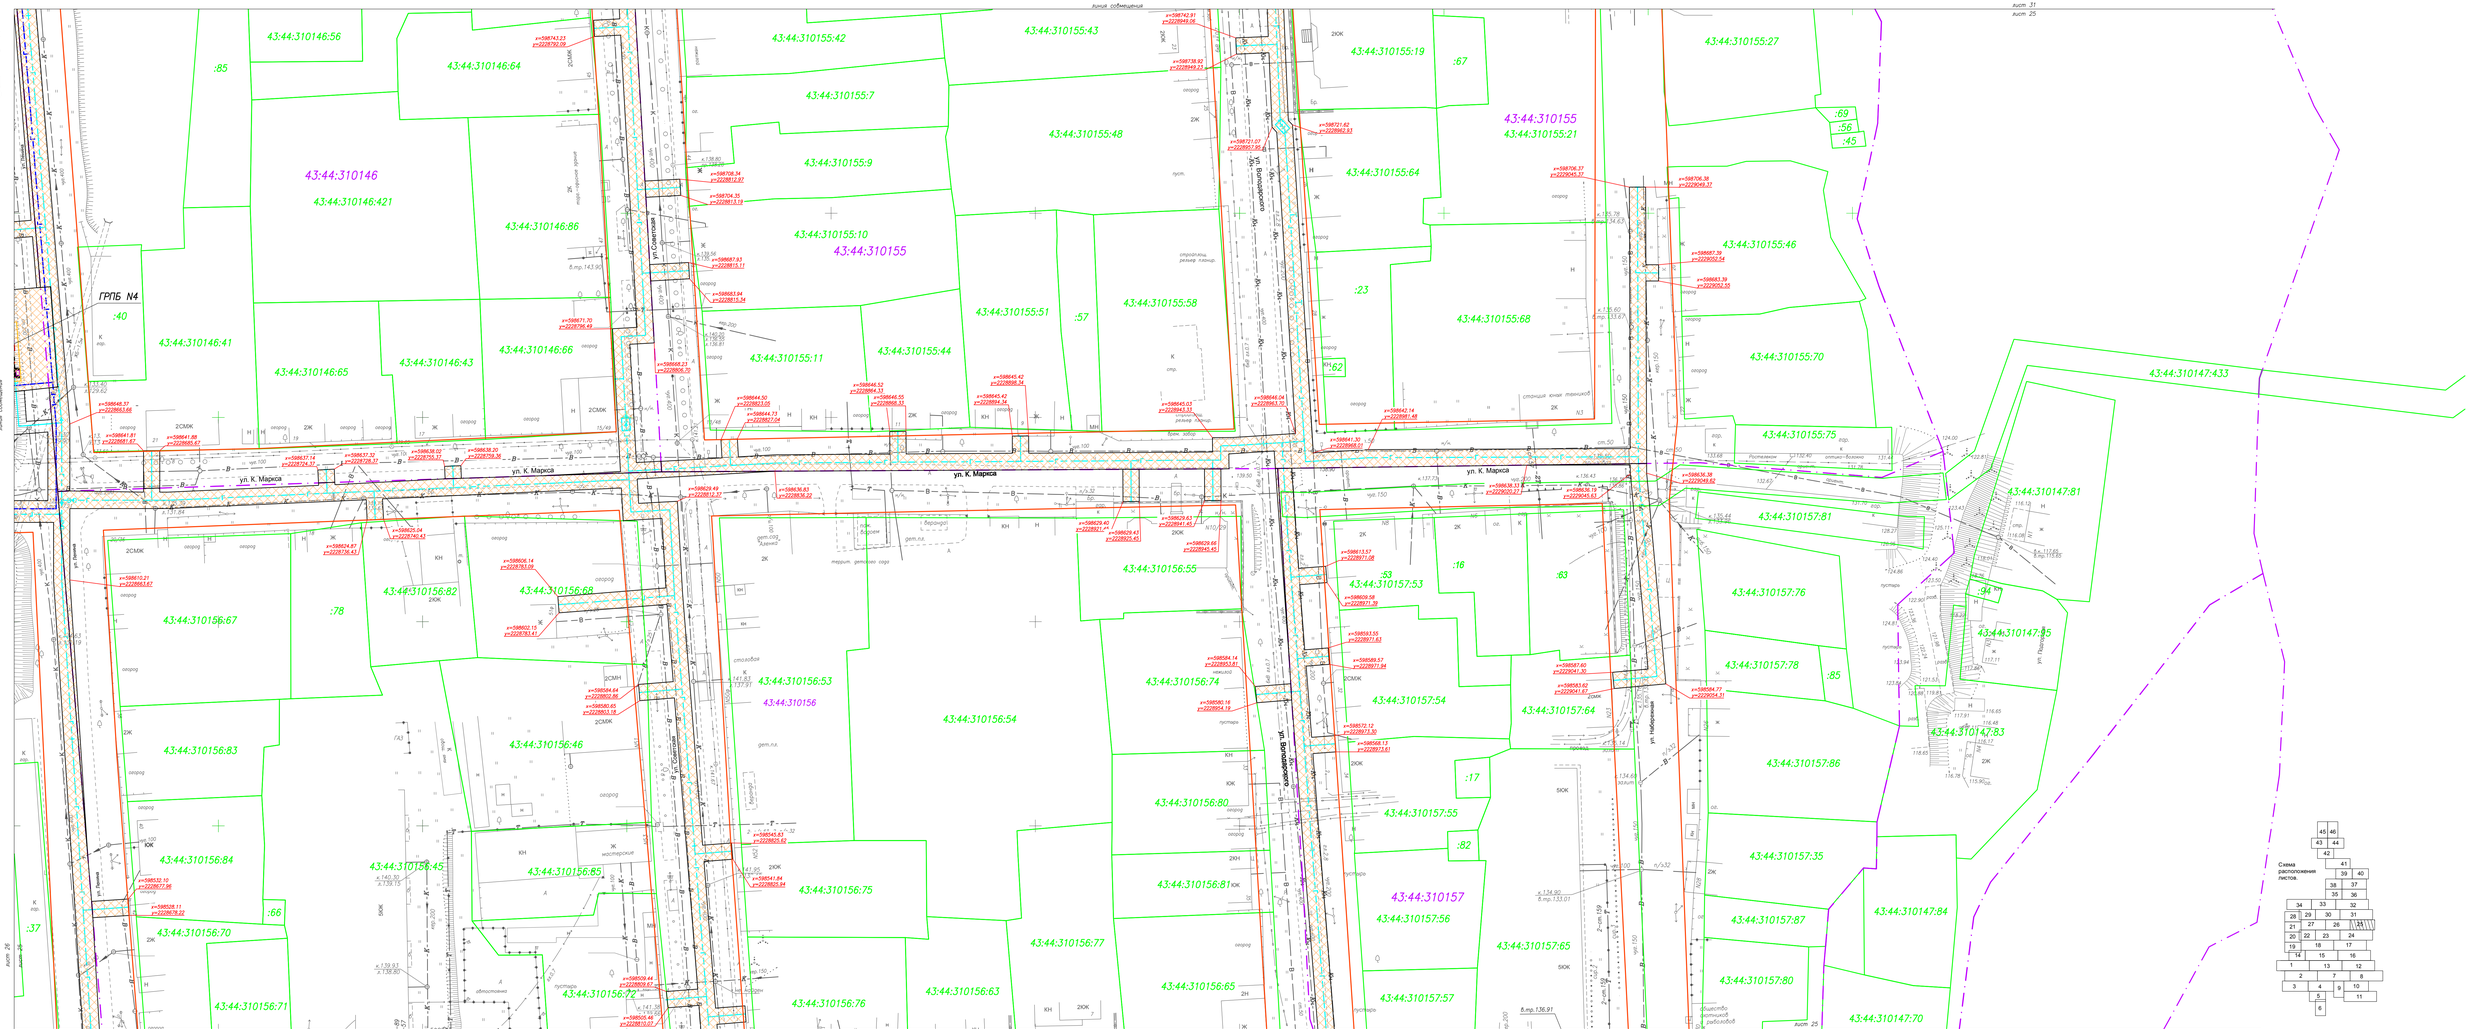


## Условные обозначения:

43:44:330118 – кадастровый номер квартала;

43:44:330118:25 – кадастровый номер земельного участка;

– граница кадастрового квартала;

– границы земельных участков по сведениям ГКН;

– существующая красная линия улиц, проездов;

– проектируемый газопровод низкого давления;

– проектируемый газопровод низкого давления;

– проектируемый газопровод высокого давления;

– граница МО г. Сосновоборск;

4,0м – зона планируемого размещения объекта, охранная зона проектируемого газопровода (в подземном исполнении);

x=591635.81 y=2226221.16 – координата переломных точек проектируемой охранной зоны газопровода;

– проектируемая ГРПШ;

| Изм. | Кол.уч. | Лист | №док. | Подпись | Дата |
|---|---|---|---|---|---|
| Директор | | Панкин Н.В. | | | 10.17г. |
| Нач.отдела | | Пономоренко Г.А. | | | 10.17г. |
| Исполнитель | | Задыбко Н.В. | | | 10.17г. |
| Исполнитель | | Дмитриева М.А. | | | 10.17г. |
| Исполнитель | | Головкина Е.С. | | | 10.17г. |
| Н.контроль | | Пономоренко Г.А. | | | 10.17г. |

16-316 ПП-ОЧ

"Проект планировки и проект межевания территории в целях размещения линейного объекта: "Распределительный газопровод в городе Сосновоборск Красноярской области (II пусковой комплекс)"

Чертёж планировки территории

| Стадия | Лист | Лист |
|---|---|---|
| П | 25 | - |

М 1:500

ООО "ГеоПлан"

Формат А2х3