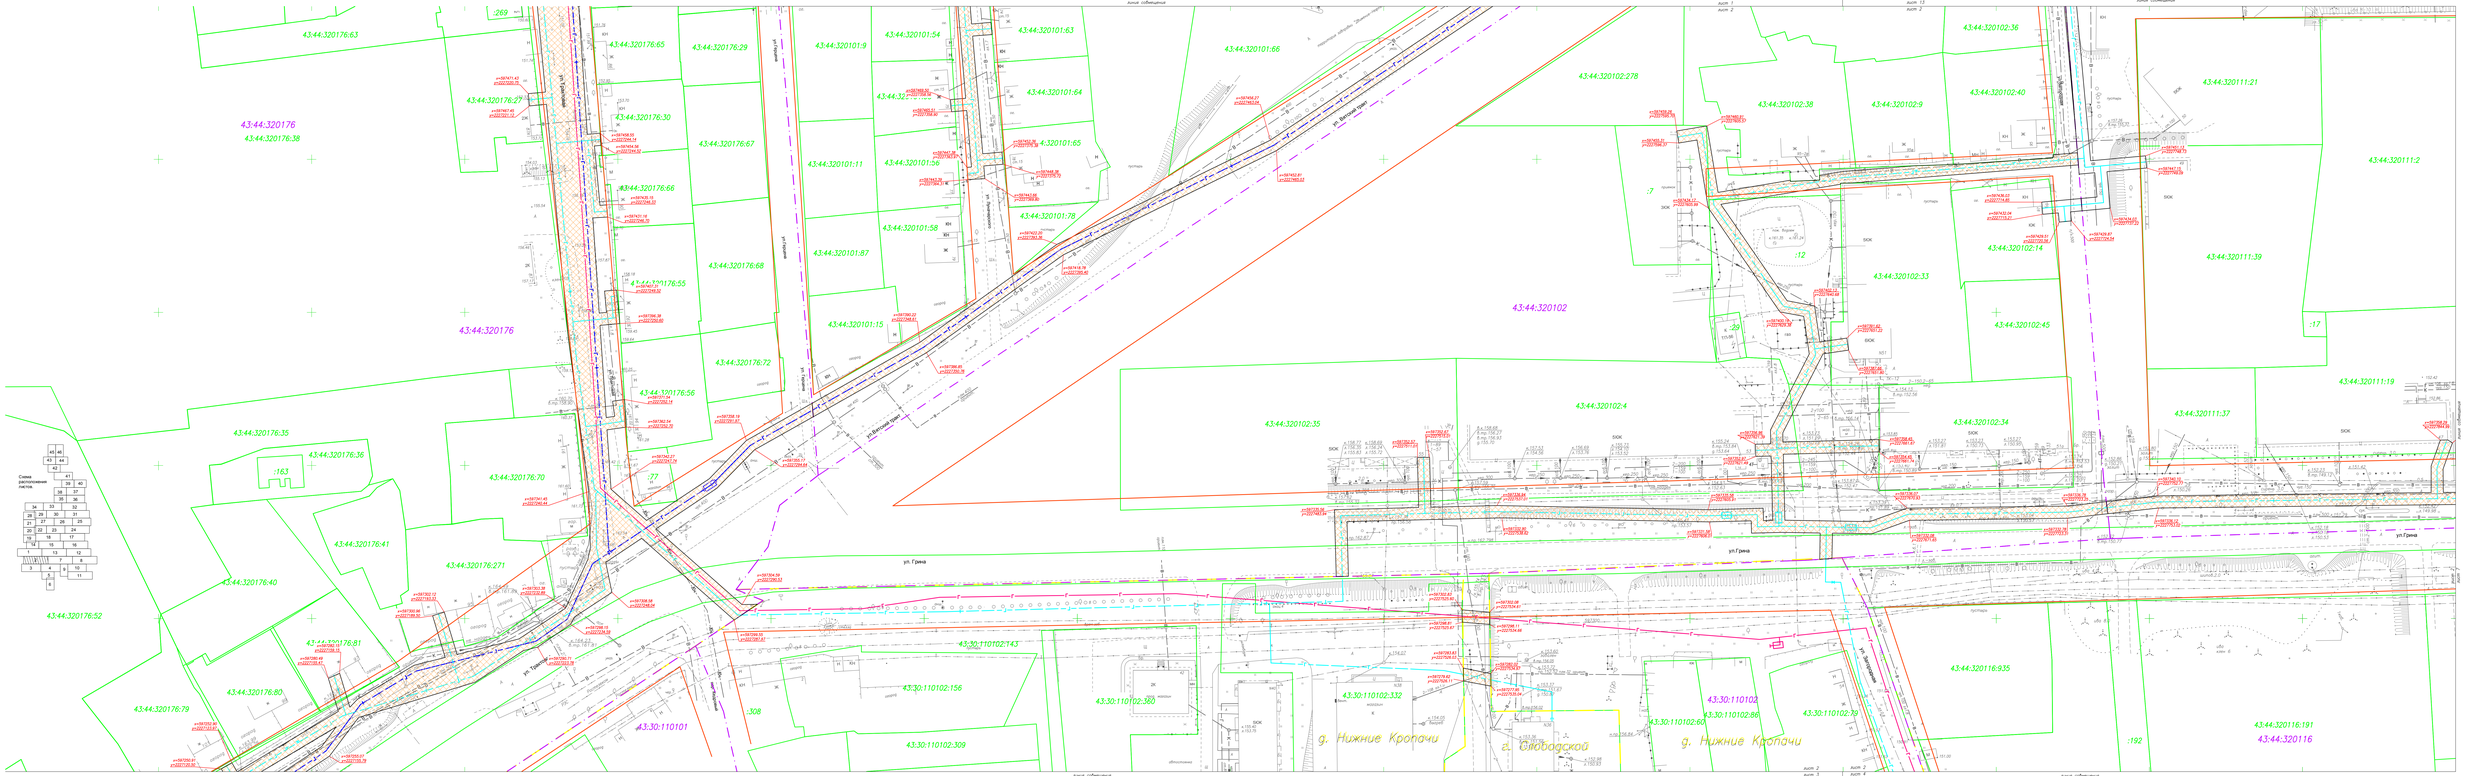


## Условные обозначения:

- 43:44:330118 – кадастровый номер квартала;
- 43:44:330118:25 – кадастровый номер земельного участка;
- граница кадастрового квартала;
- граница земельных участков по сведениям ГКН;
- существующая красная линия улиц, проездов;
- проектируемый разворотный нижний габарит;
- проектируемый разворотный нижний габарит;
- проектируемый разворотный боковой габарит;
- граница МО г. Свободный;
- зона планируемого размещения объекта, охранная зона проектируемого газопровода (в подземном исполнении);
- координаты переломных точек проектируемой охранной зоны газопровода;
- проектируемое ГРПШ.

| | | | | | | |
|---|---|---|---|---|---|---|
| | | | | | | 16-336-ПЗ-ОЧ |
| Изм. | Кол.уч. | Лист | № док. | Подпись | Дата | Проект планировки с проектом межевания территории 5 зона размещения линейного объекта: Распределительный газопровод в городе Свободном Курбской области (II пусковой комплекс) |
| Директор | | Пивкин | Л.О. | | 10.17 | |
| Нач.отдела | | Пивкина | Г.А. | | 10.17 | Чертёж планировки территории |
| Исполнитель | | Зольцер | Н.В. | | 10.17 | |
| Исполнитель | | Быкадоров | М.В. | | 10.17 | |
| Исполнитель | | Скибина | Е.С. | | 10.17 | |
| Н.контроль | | Пивкина | Г.А. | | 10.17 | |

| Стадия | Лист | Листов |
|---|---|---|
| П | 2 | 46 |

М 1:500

ООО "ГеоПлан"