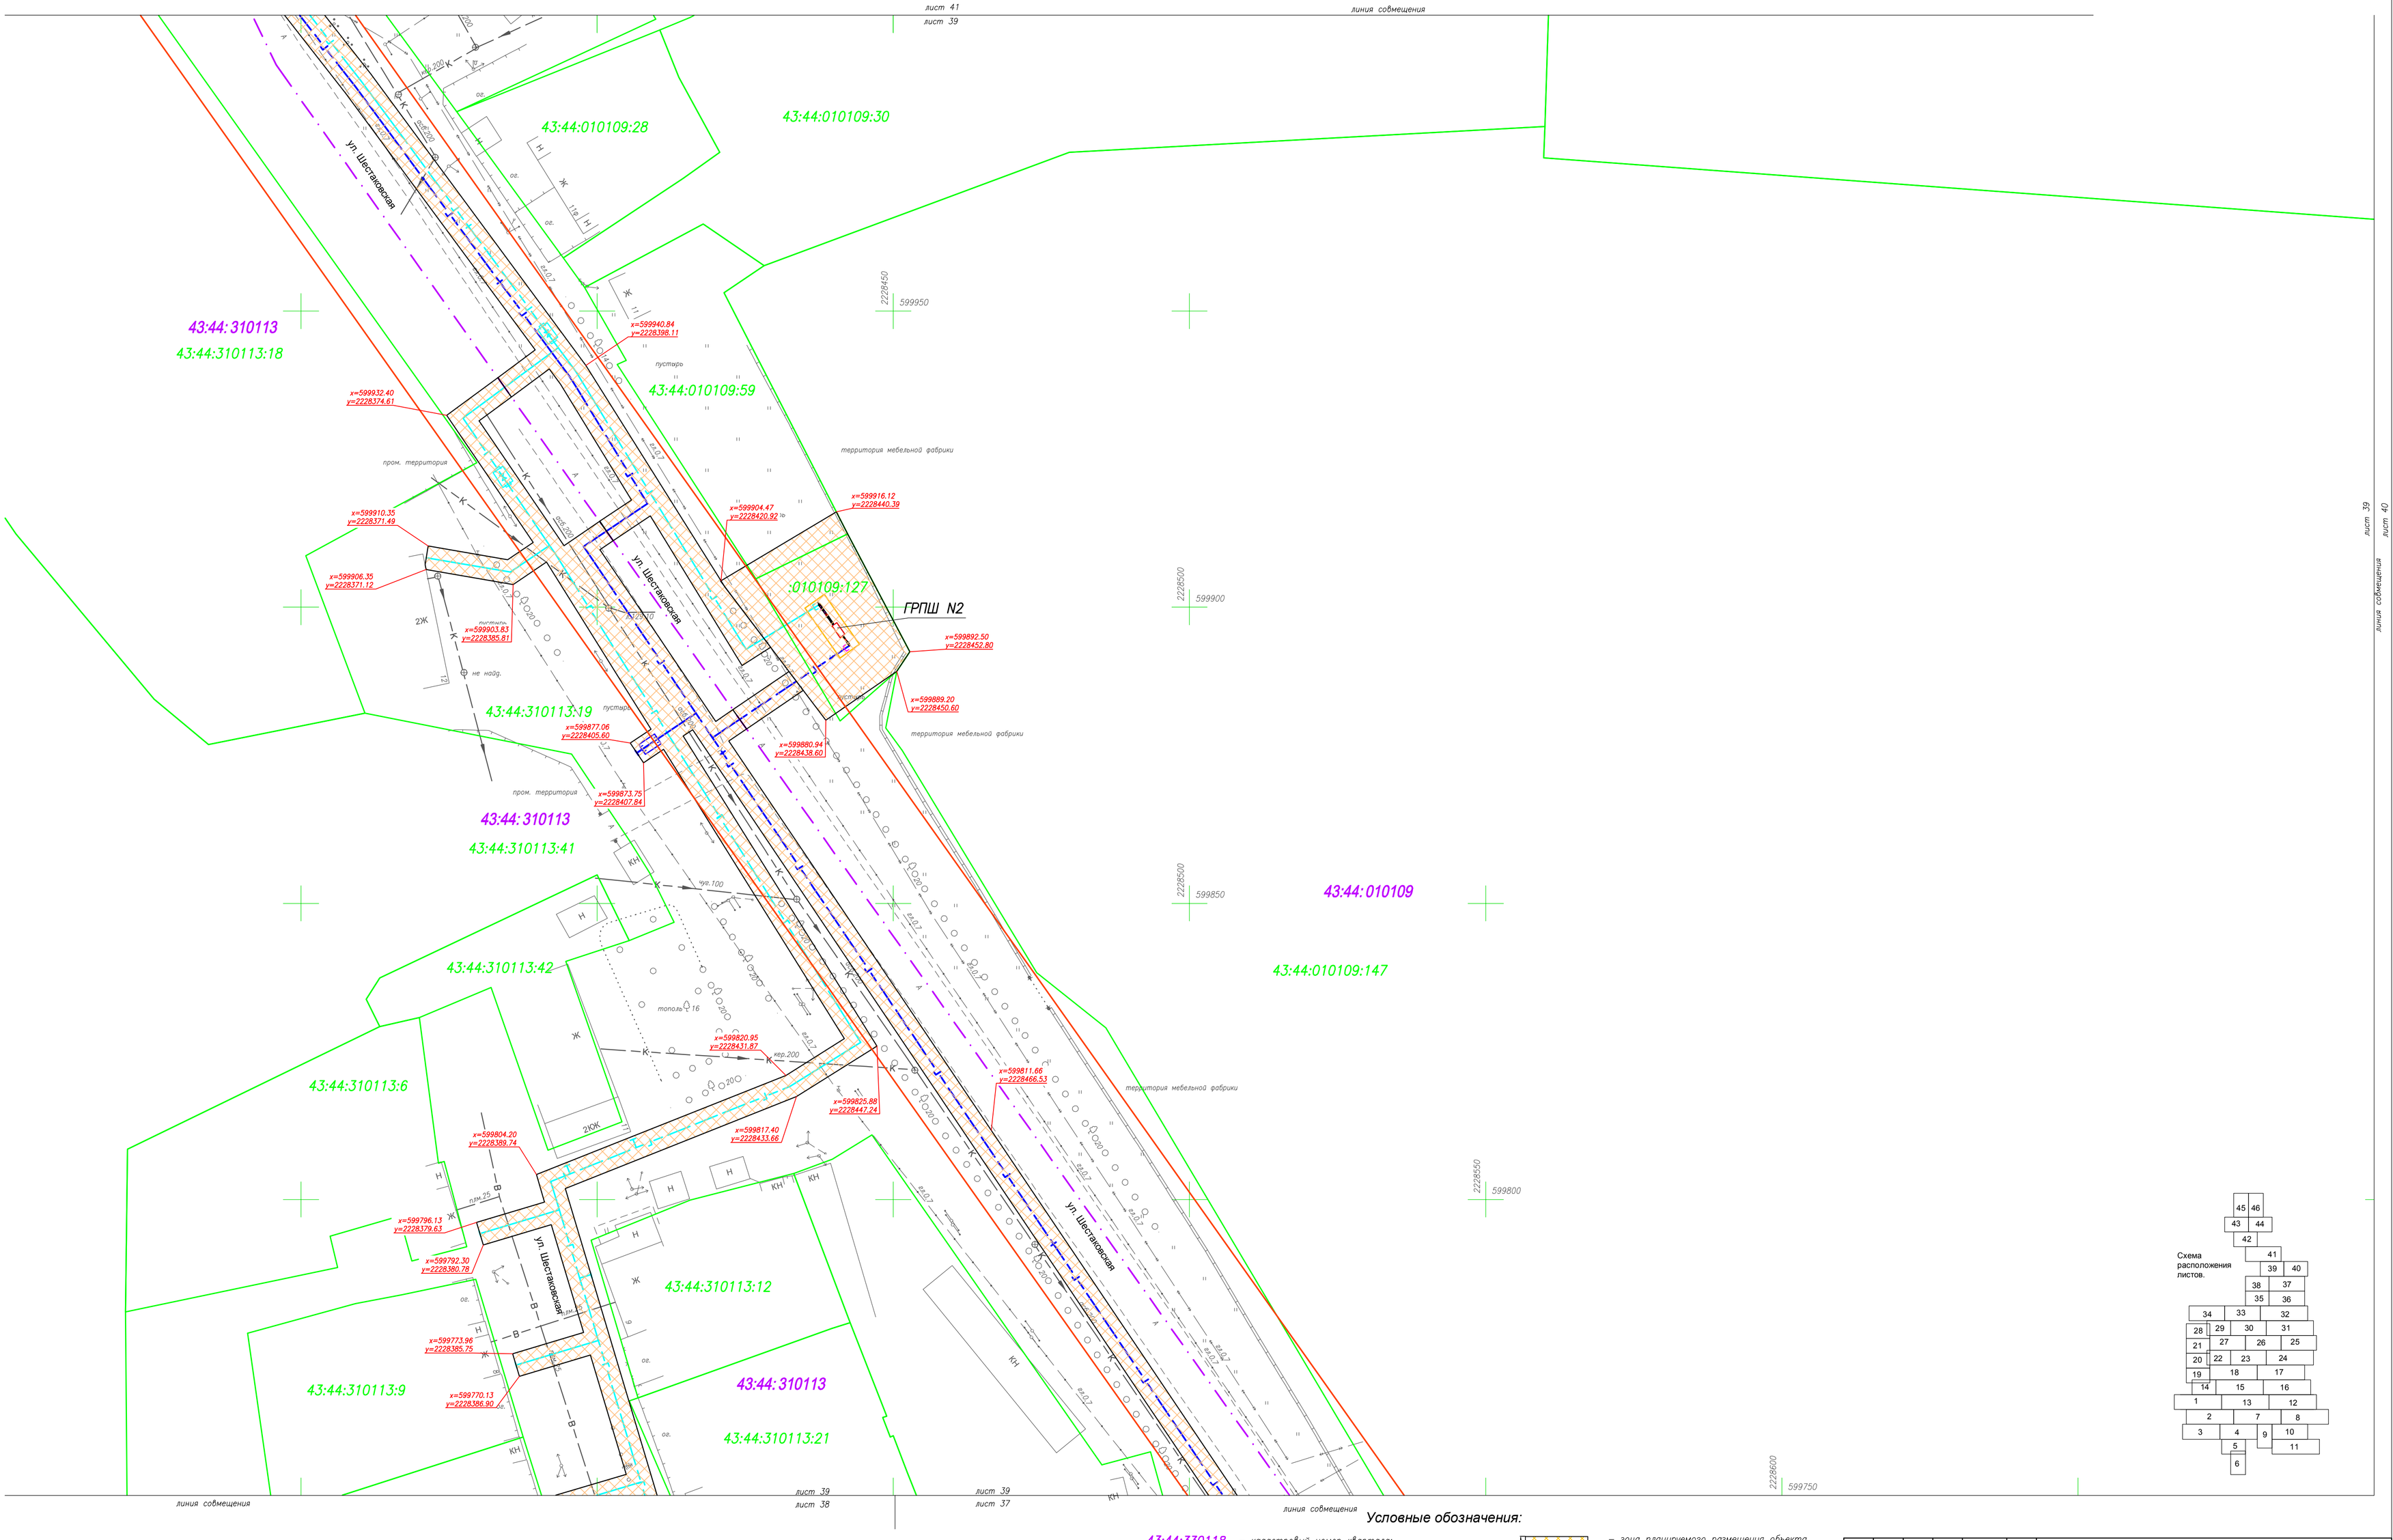

Схема расположения листов.

Условные обозначения:

- 43:44:330118 – кадастровый номер квартала;
- 43:44:330118:25 – кадастровый номер земельного участка;
- – граница кадастрового квартала;
- – границы земельных участков по сведениям ГКН;
- – существующая красная линия улиц, проездов;
- – проектируемый газопровод низкого давления;
- – проектируемый газопровод низкого давления;
- – проектируемый газопровод высокого давления;
- – границы МО г. Слободской;
- 4.0м – зона планируемого размещения объекта, охранная зона проектируемого газопровода (в подземном исполнении);
- x=591635.81 y=2226221.16 – координаты переломных точек проектируемой охранной зоны газопровода;
- – проектируемая ГРПШ.

Изм.	Кол.уч.	Лист	№ док.	Подпись	Дата
Директор		Пвенкин Н.В.			10.17г
Нач.отдела		Помаскина Г.А.			10.17г
Исполнитель		Зайцева Н.В.			10.17г
Исполнитель		Дмитриева М.В.			10.17г
Исполнитель		Головина Е.С.			10.17г
Н.контроль		Помаскина Г.А.			10.17г

16-316 ПП-ОЧ

Проект планировки и проект межевания территории в целях размещения линейного объекта: "Распределительный газопровод в городе Слободском Кировской области (II пусковой комплекс)"

Чертёж планировки территории

Стадия	Лист	Листов
П	39	46

М 1:500

ООО "ГеоПлан"