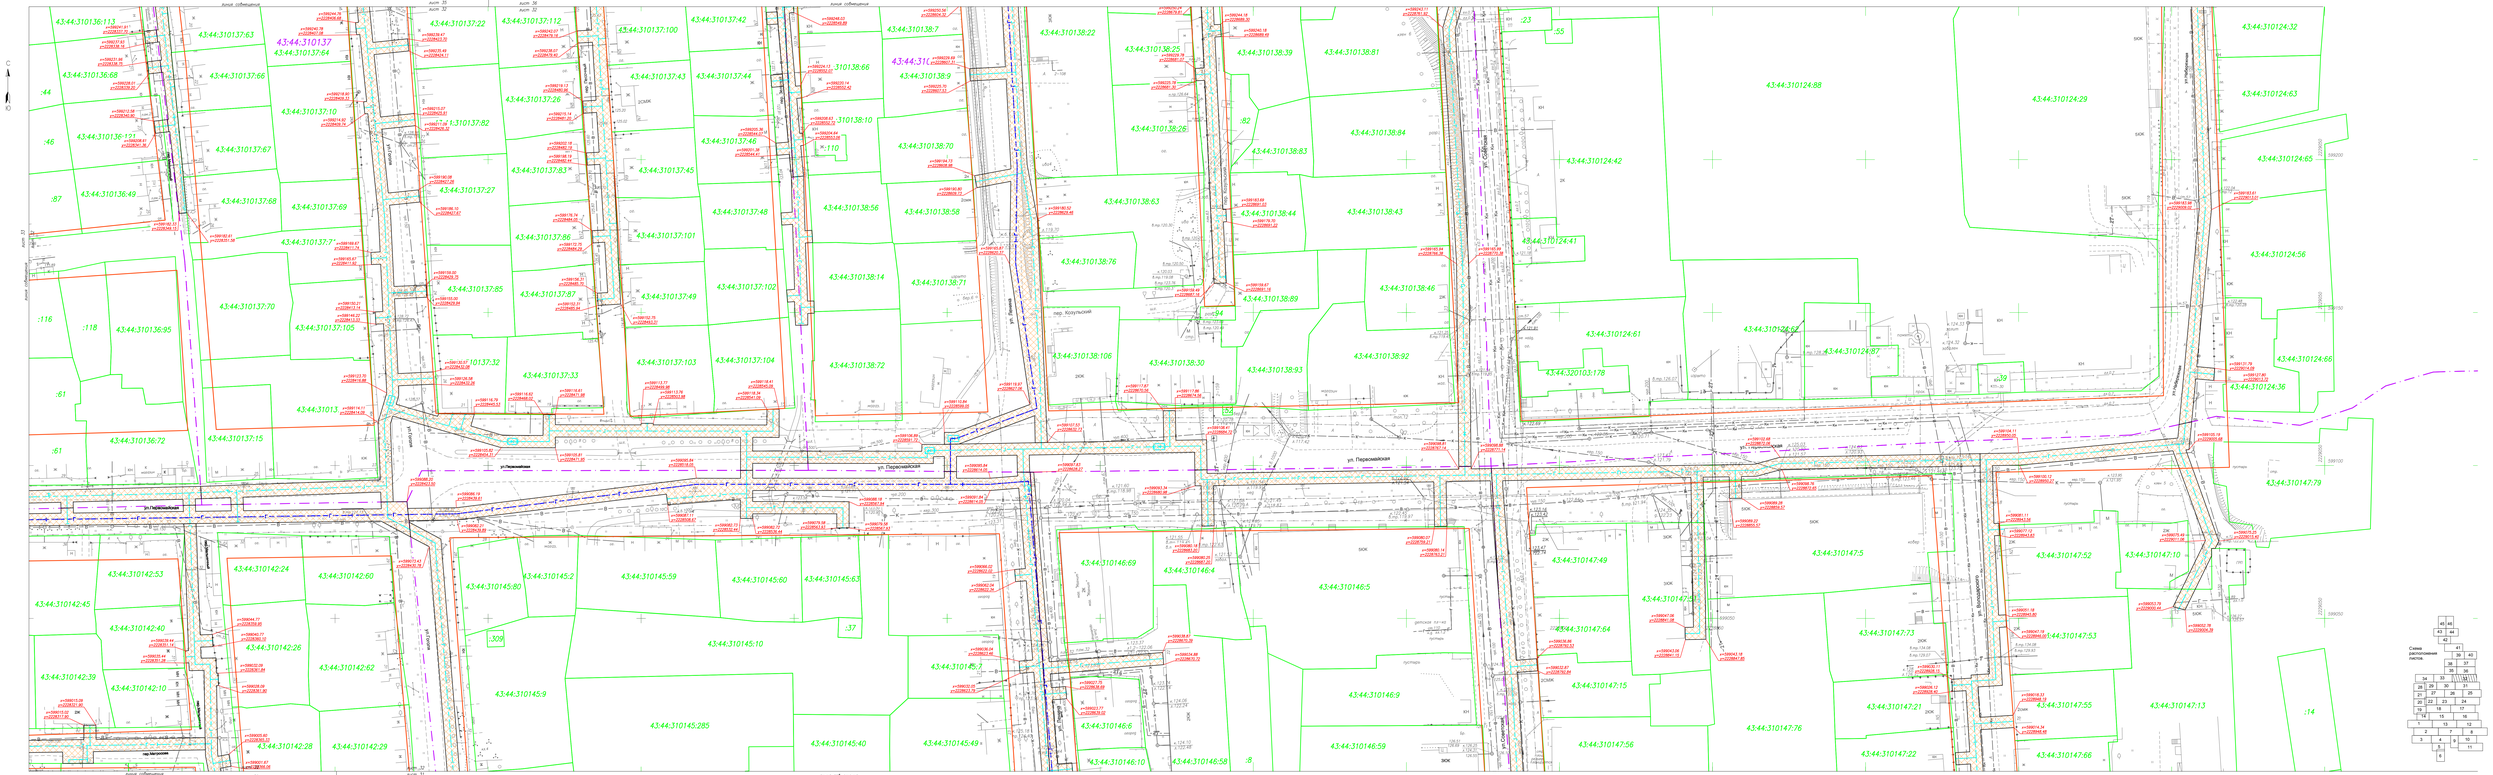

Схема расположения листов

	45	44			
	43	42			
		41			
		39	40		
		36	37		
		35	38		
34	33	31	30		
28	29	30	31		
21	27	32	33	26	
20	22	23	24	25	
19	18		17		
14		13	16		
2		7	8		
3		4	6	10	
		5		11	
		1			

Условные обозначения:

43:44:330118 – кадастровый номер квартала;
43:44:330118:25 – кадастровый номер земельного участка;
– граница кадастрового квартала;
– границы земельных участков по сведениям ГКН;
– существующая красная линия улиц, проездов;
– проектируемая магистраль нижнего рельефа;
– проектируемая магистраль нижнего рельефа;
– проектируемая магистраль высокого рельефа;
– граница МО г. Свободного;
– зона планируемого размещения объекта, охранная зона проектируемого газопровода (в порядке установления);
н1:55635.81 у1:2226.11 – координаты переломных точек проектируемой охранной зоны газопровода;
– проектируемая ГРПШ.

					16-316 ПП-ОЧ
Изм.	Кол.уч.	Лист	№док.	Подпись	Дата
Директор	Галкина	Н.В.			12.19
Нач.отдела	Пивоваров	Г.А.			12.19
Архитектор	Зольдин	Н.В.			12.19
Архитектор	Дмитриев	Ю.Е.			12.19
Архитектор	Глебова	Е.С.			12.19
Контролер	Панкова	Г.А.			12.19

Проект планировки и проект межевания территории в целях размещения линейного объекта: "Распределительный газопровод в городе Свободном Амурской области (II пусковой комплекс)"

Чертёж планировки территории

Стадия	Лист	Листов
П	32	46

М 1:500

ООО "ТехПлан"