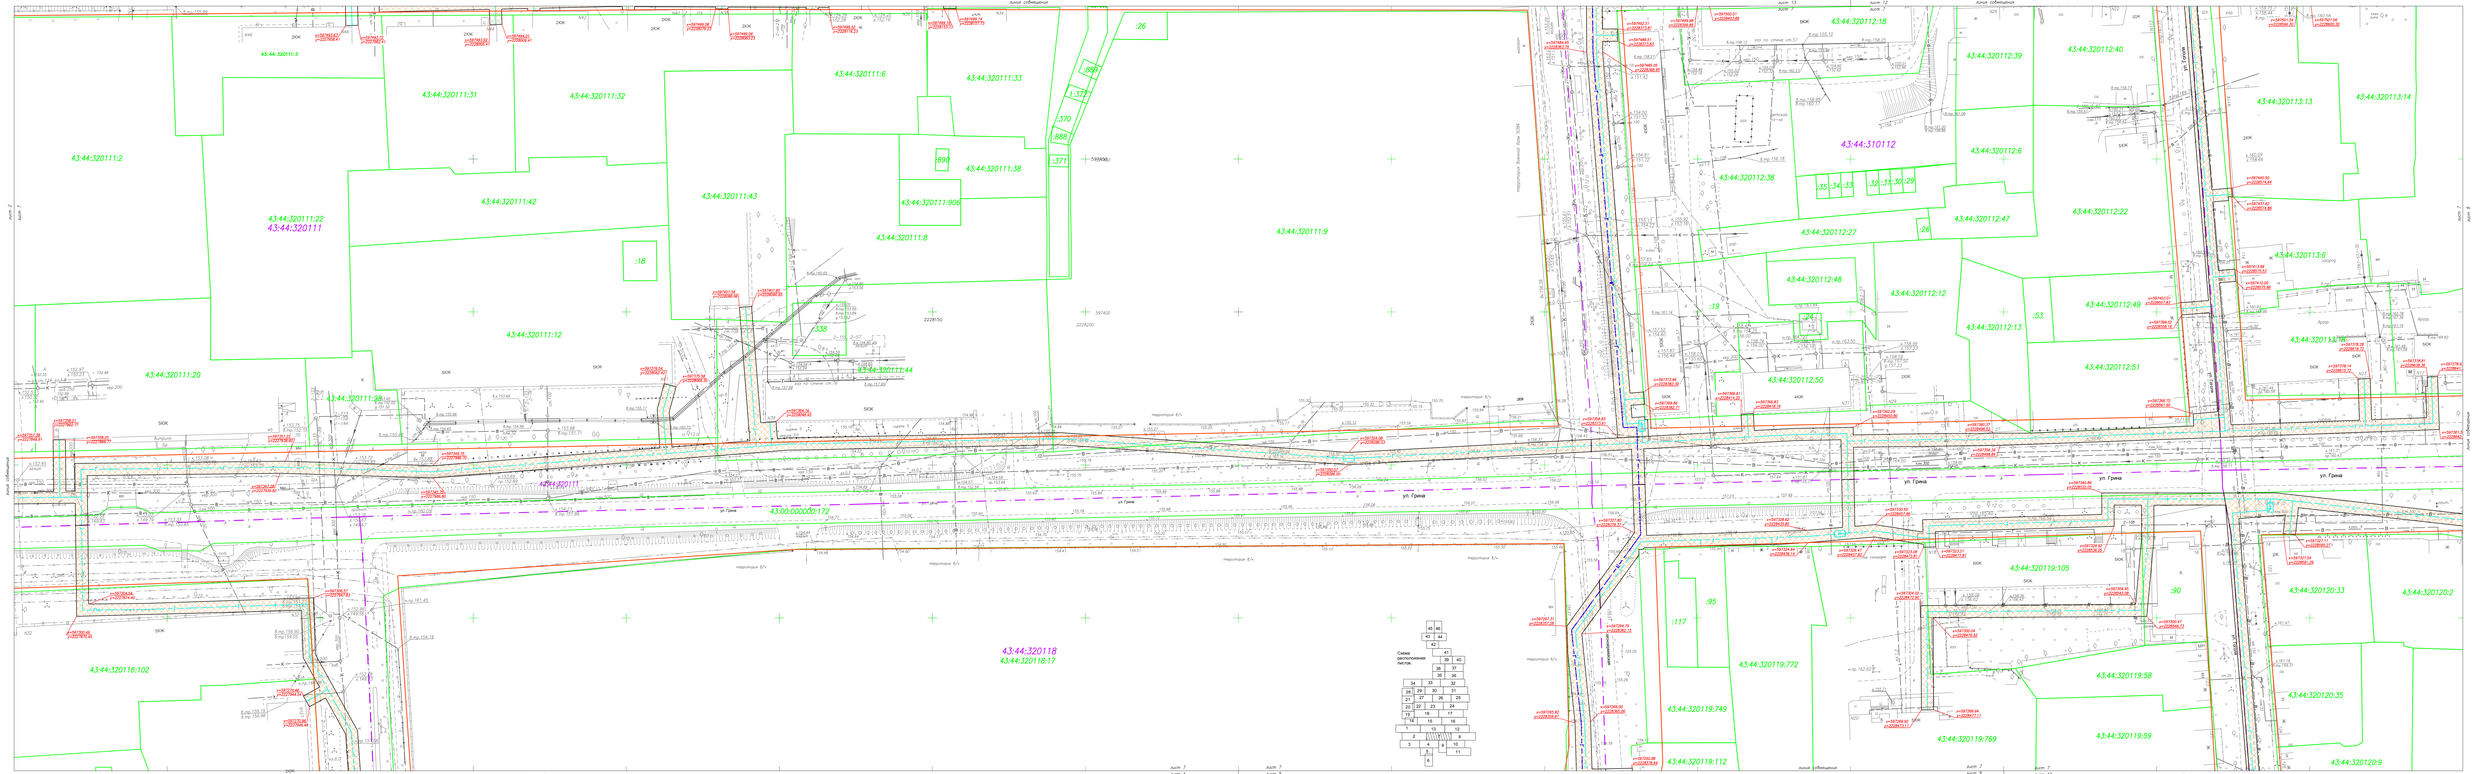

Условные обозначения:

43:44:330118 – контуры(ка) номер «Квартала»;

43:44:330118:25 – контуры(ка) номер земельного участка;

– граница контуров(ка) «Квартала»;

– граница земельных участков по сведениям ГКН;

– существующие красные линии улиц, проездов;

– проектируемый газопровод низкого давления;

– проектируемый газопровод низкого давления;

– проектируемый газопровод высокого давления;

– зона планируемого размещения объекта, охранная зона проектируемого газопровода (В порядке исполнения);

y=591636.81 x=2229221.16 – координаты пересечения осей проектируемого охранной зоны газопровода;

– проектируемая ГРПШ.

Изм.	Кол.уч.	Лист	№Док.	Подпись	Дата	
Директор		Панкин Н.В.			02.13г.	
Нач.отдела		Смирнов Г.А.			02.13г.	
Исполнитель		Зодиев Н.В.			02.13г.	
Исполнитель		Аксенова Н.В.			02.13г.	
Исполнитель		Грибова Е.С.			02.13г.	
Н.контроль		Шмелева Г.А.			02.13г.	

16-116 ПП-СН

Проект планировки и проект межевания территории в целях размещения линейного объекта: "Распределительный газопровод в городе Свободном Курской области (II пусковой комплекс)"

Чертёж планировки территории	Стадия	Лист	Листов
	П	7	46
М 1:500	ООО "ГеоПлан"		

Формат А2х4