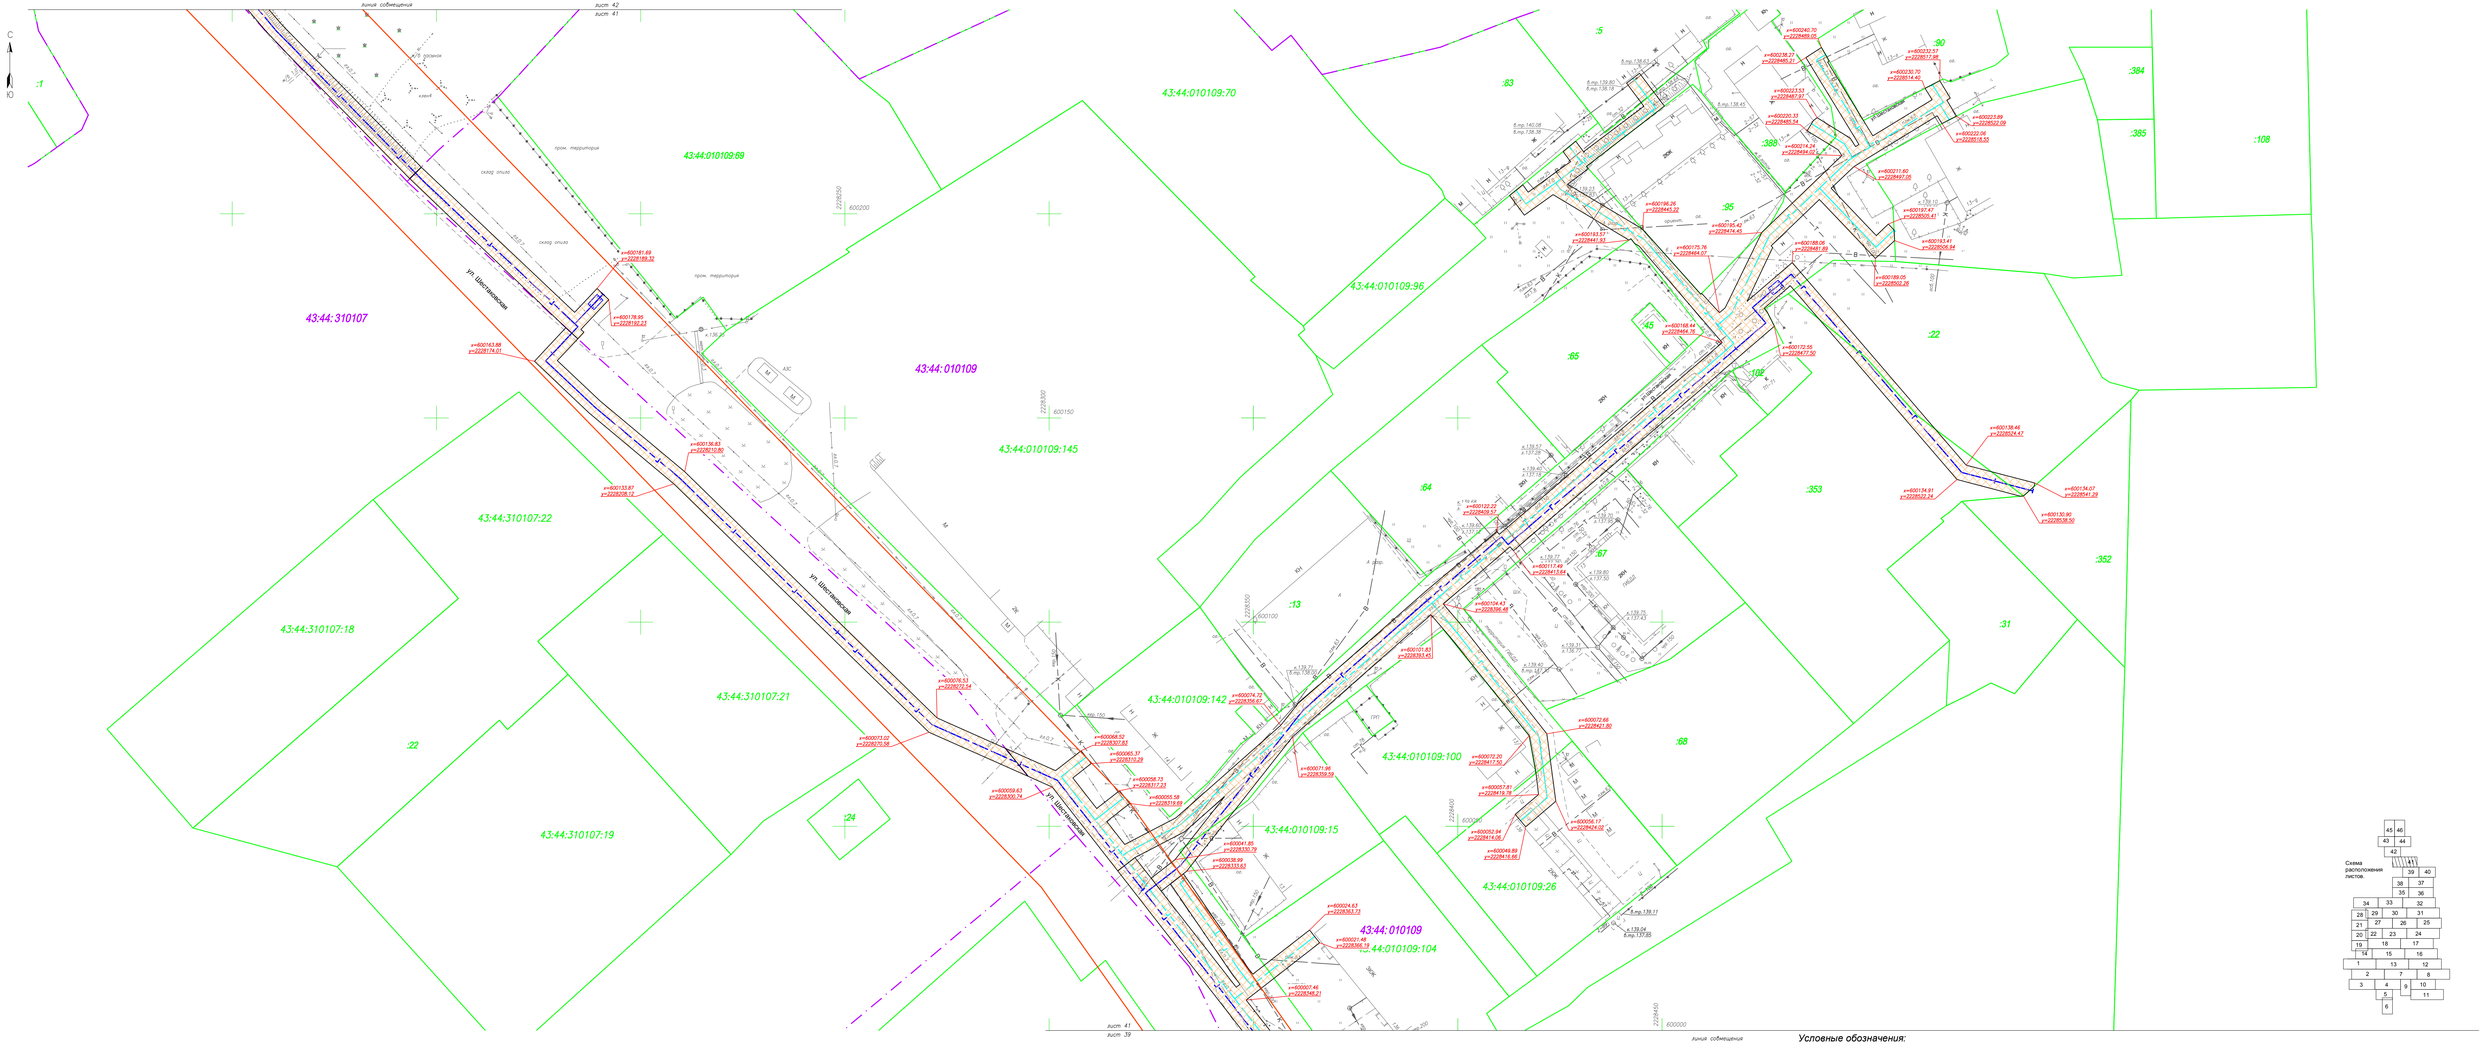
линия совмещения
лист 42
лист 41
лист 43
лист 39
С
В
Ю
:1
:5
:83
:90
:384
:385
:108
:388
:95
:45
:65
:22
:64
:353
:67
:13
:31
:68
:352
:22
:24
43:44:310107
43:44:310107:22
43:44:310107:18
43:44:310107:21
43:44:310107:19
43:44:010109:69
43:44:010109:70
43:44:010109:96
43:44:010109
43:44:010109:145
43:44:010109:142
43:44:010109:15
43:44:010109:100
43:44:010109:26
43:44:010109:104
ул. Шолоховская
ул. Шолоховская
ул. Шолоховская