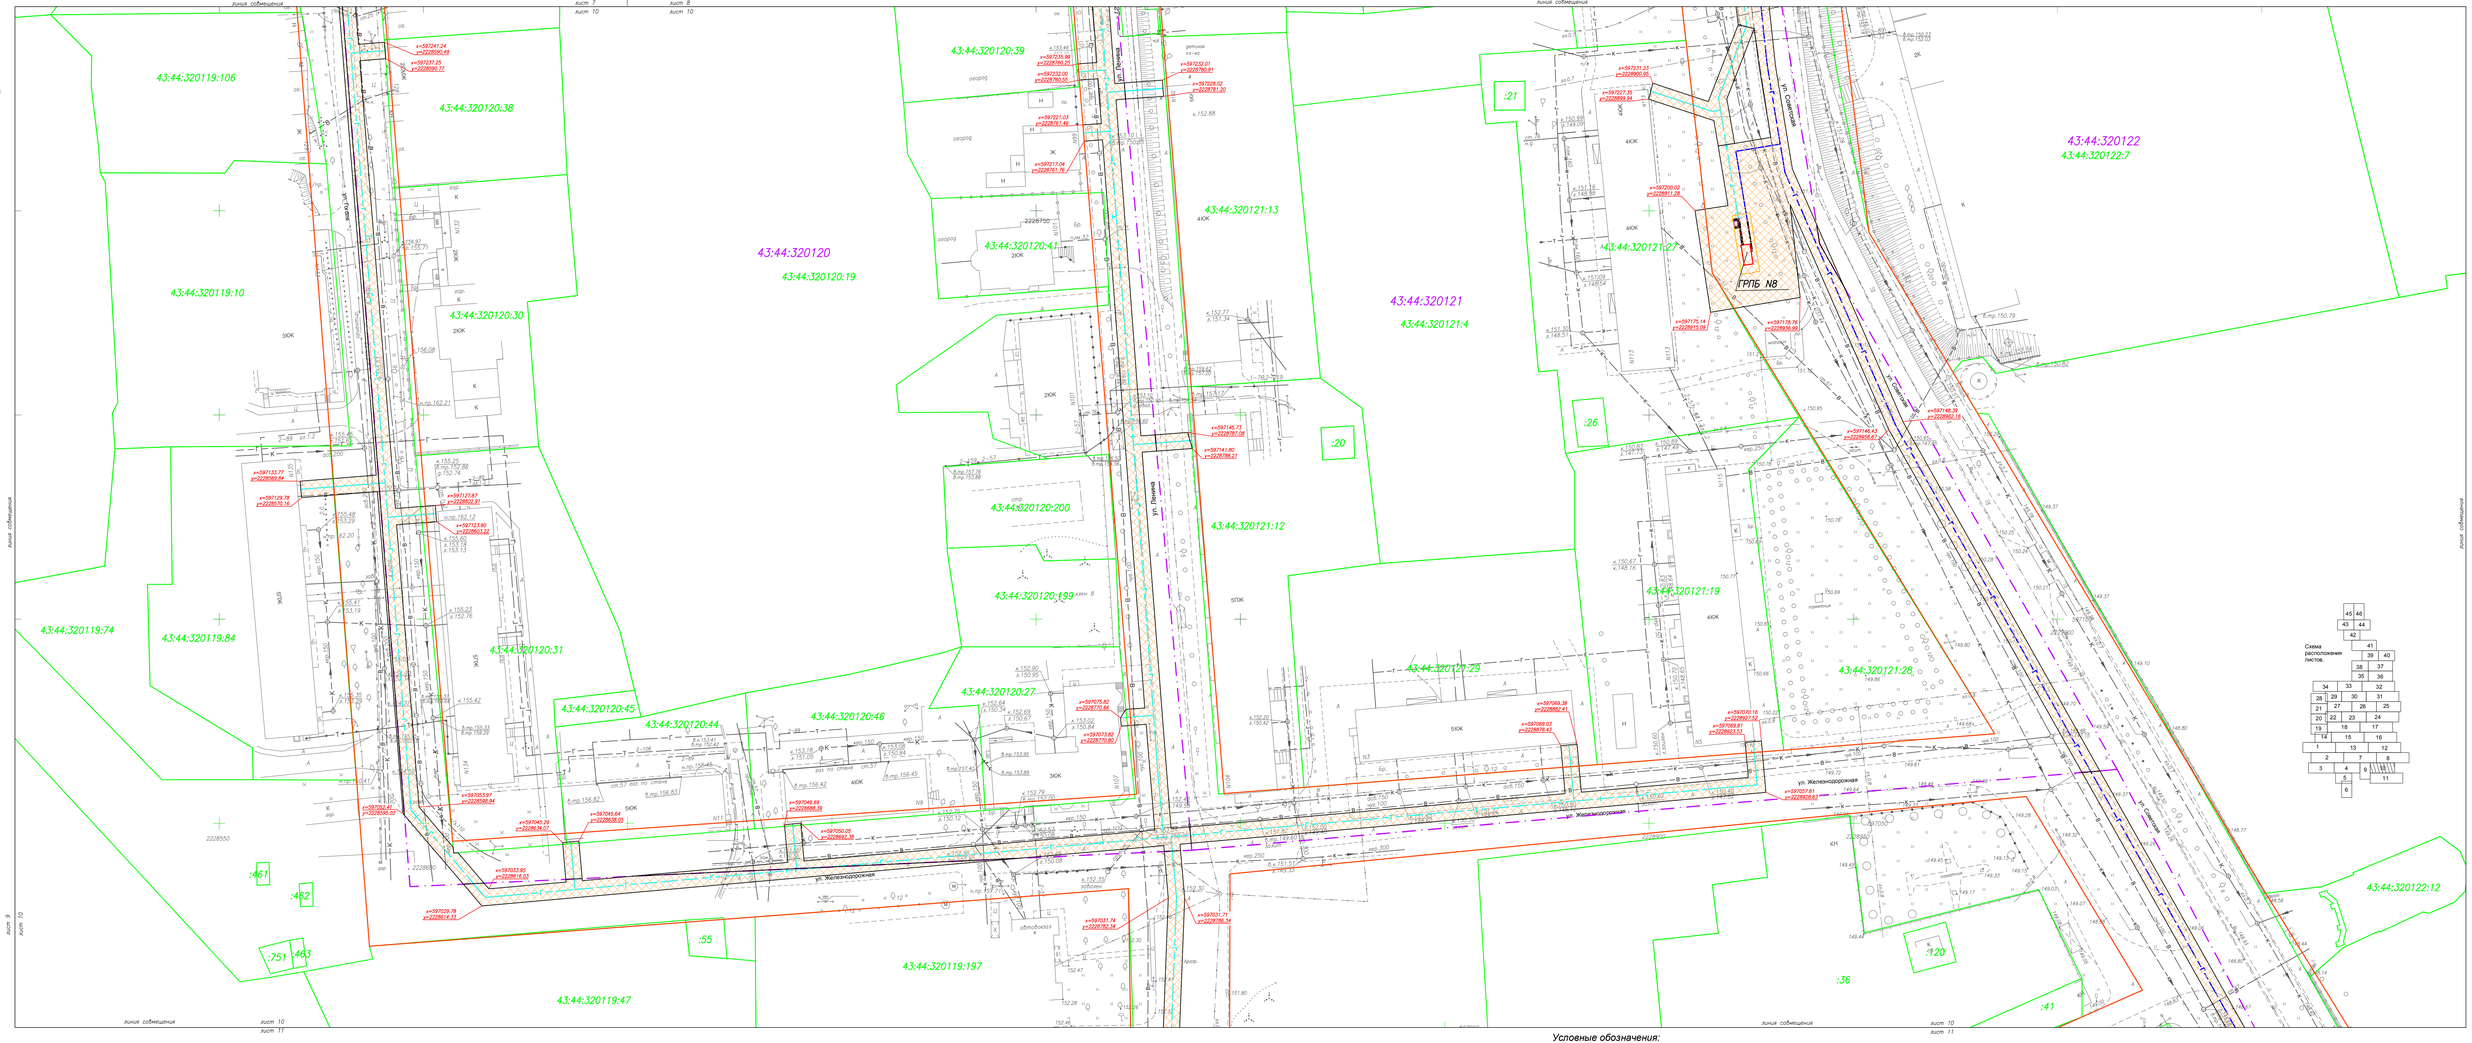

Схема расположения листов.

Условные обозначения:

43:44:330118 – кадастровый номер квартала;
43:44:330118:25 – кадастровый номер земельного участка;
– граница кадастрового квартала;
– граница земельных участков по сведениям ГКН;
– существующая красная линия улиц, проездов;
– проектируемый газопровод низкого давления;
– проектируемый газопровод низкого давления;
– проектируемый газопровод высокого давления;
– граница МО г. Сасовск;

– зона планируемого размещения объекта, охранная зона проектируемого газопровода (в подземном исполнении);

– координаты переломных точек проектируемой охранной зоны газопровода;

– проектируемая ГРПШ.

					16-316 ПП-ОЧ
Изм.	Кол.уч.	Лист	№ док.	Подпись	Дата
Директор		Пряхин Н.В.			10.17
Нач.отдела		Пожилов Г.А.			10.17
Исполнитель		Задуйко Н.В.			10.17
Исполнитель		Дмитриев М.В.			10.17
Исполнитель		Гудилин Е.С.			10.17
Н.контроль		Пожилов Г.А.			10.17

Проект планировки и проект межевания территории в целях размещения линейного объекта: "Распределительный газопровод в городе Сасовском Кировской области (II пусковой комплекс)"

Чертёж планировки территории

Стадия	Лист	Листов
П	10	46

М 1:500

ООО "ГеоПлан"

Формат А2х3