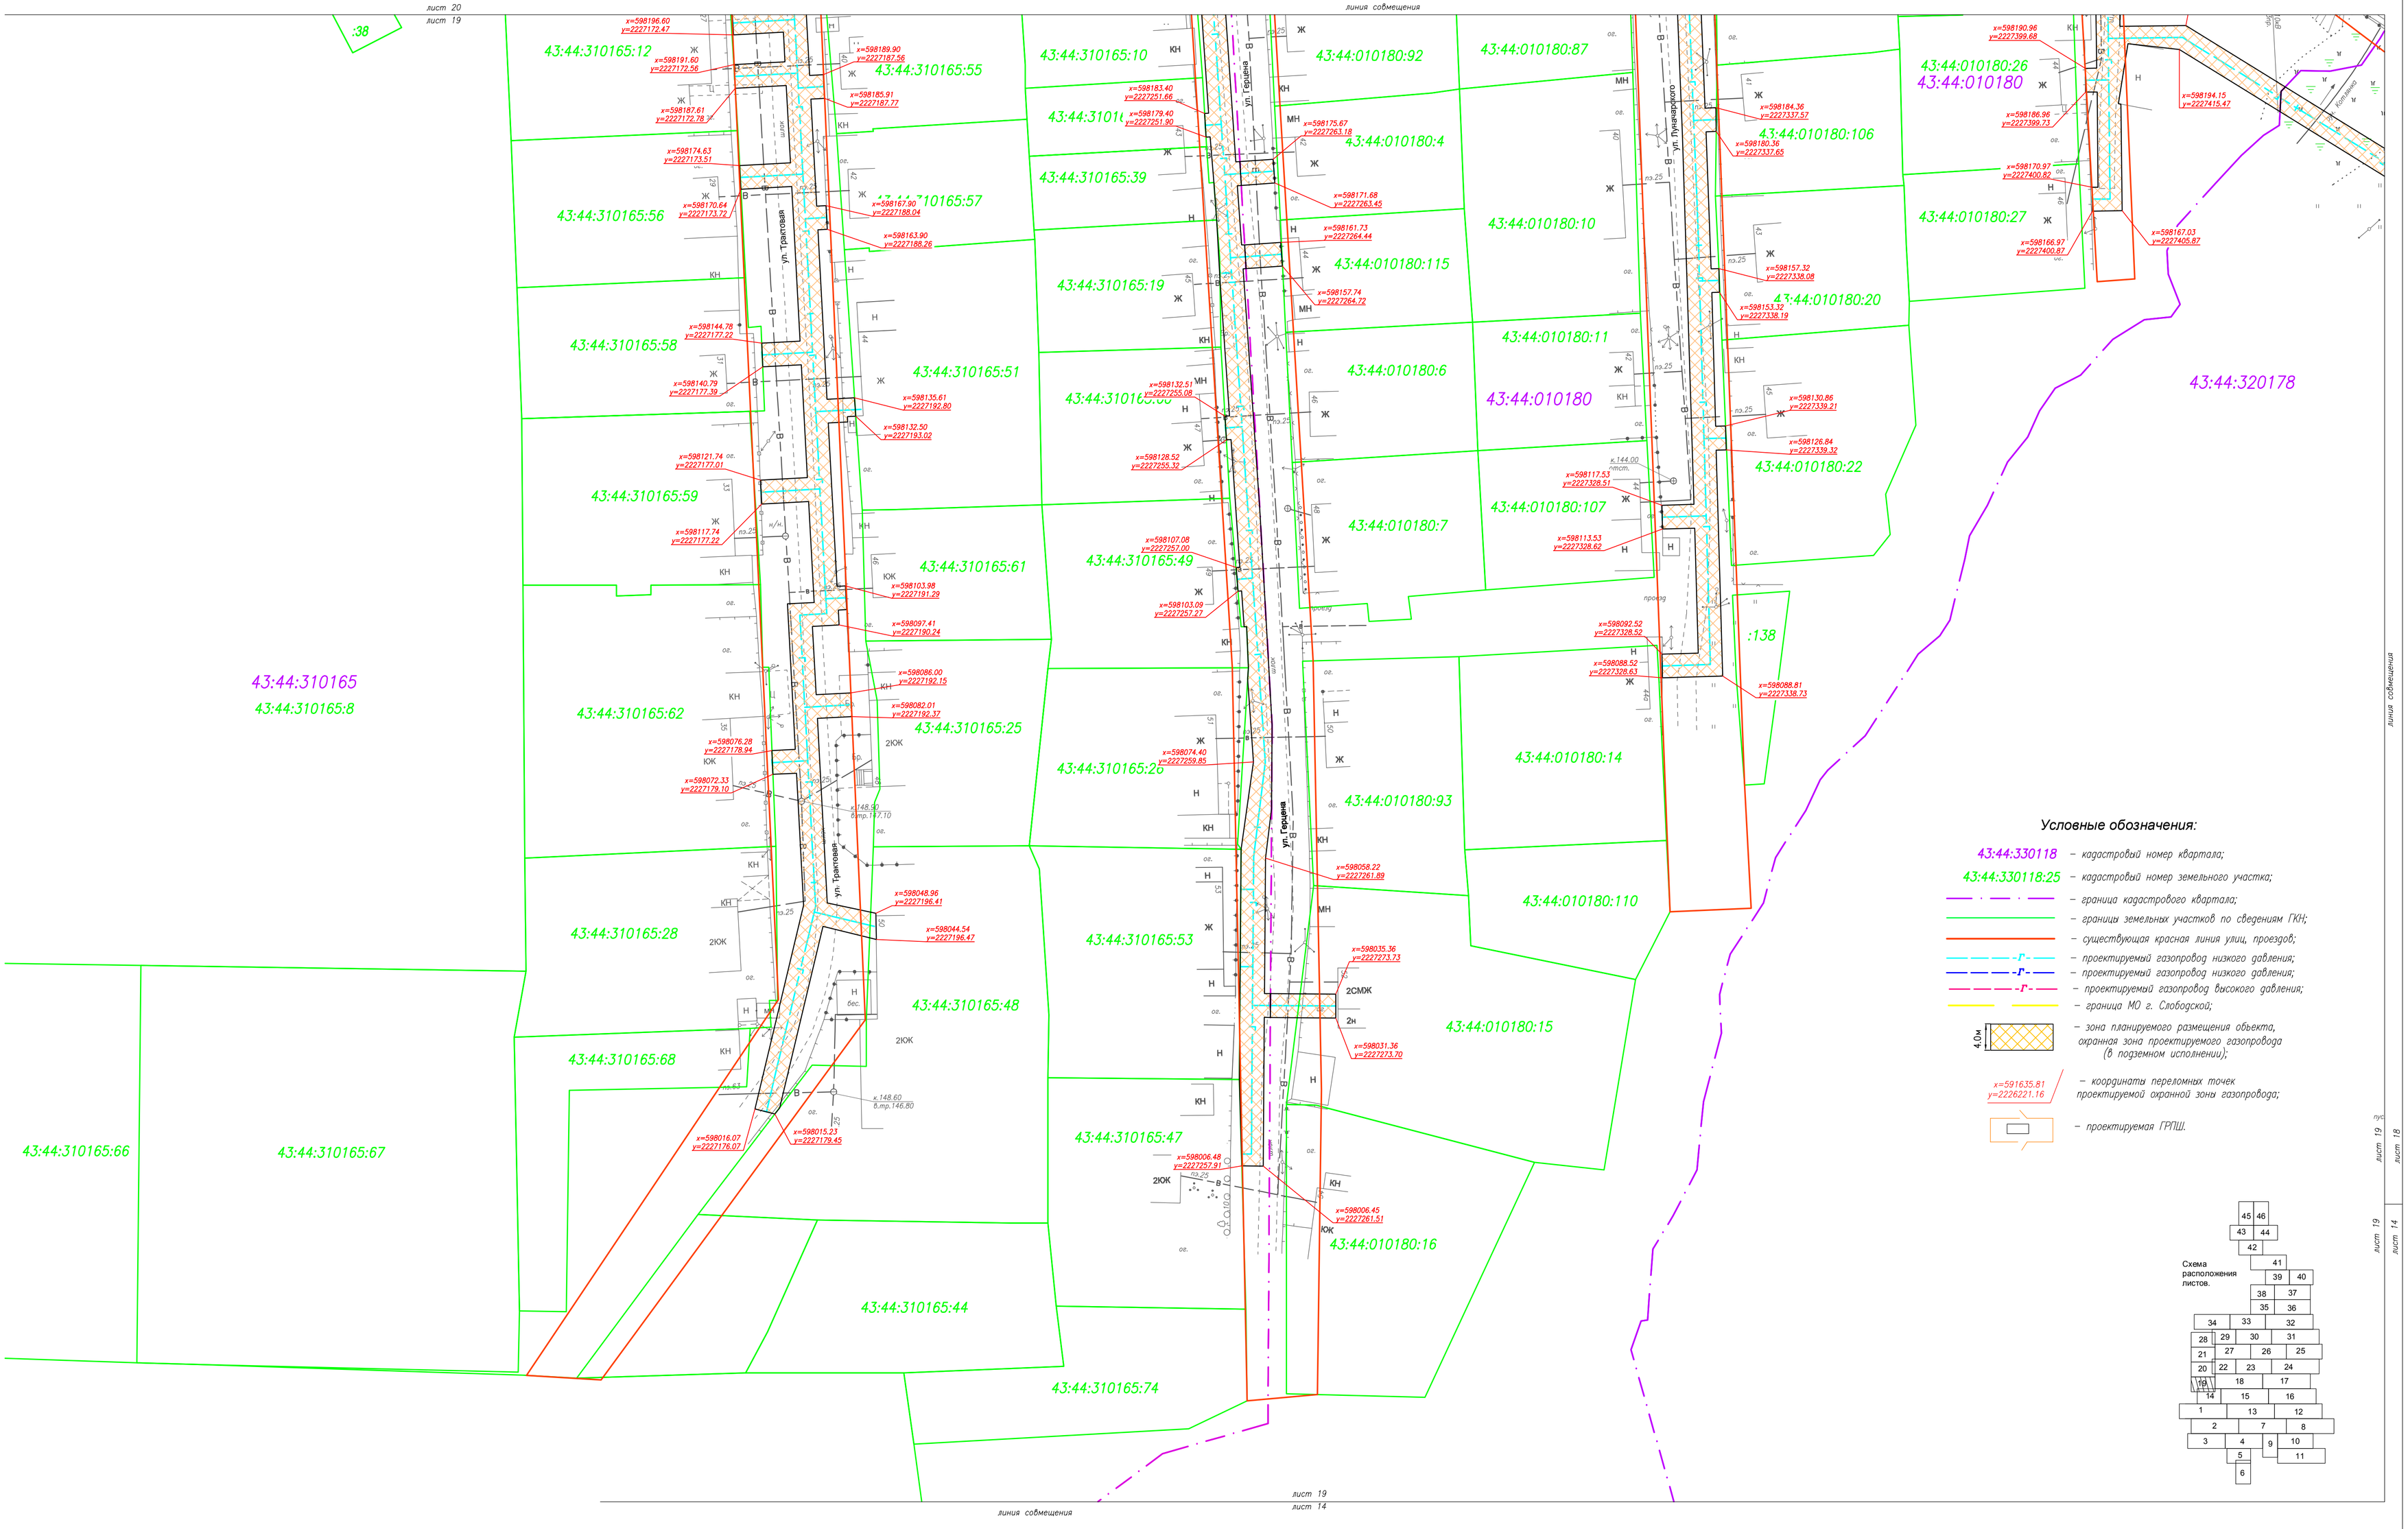

						16-316 ПП-ОЧ		
						Проект планировки и проект межевания территории в целях размещения линейного объекта: "Распределительный газопровод в городе Слободском Кировской области (II пусковой комплекс)"		
Изм.	Кол.уч.	Лист	№ док.	Подпись	Дата			
Директор		Пленкин Н.В.			10.17г	Чертёж планировки территории	Стадия	Лист	Листов
Нач.отдела		Помаскина Г.А.			10.17г		П	19	46
Исполнитель		Зайцева Н.В.			10.17г				
Исполнитель		Дмитриева М.В.			10.17г	М 1:500	ООО "ГеоПлан"		
Исполнитель		Головина Е.С.			10.17г				
Н.контроль		Помаскина Г.А.			10.17г				