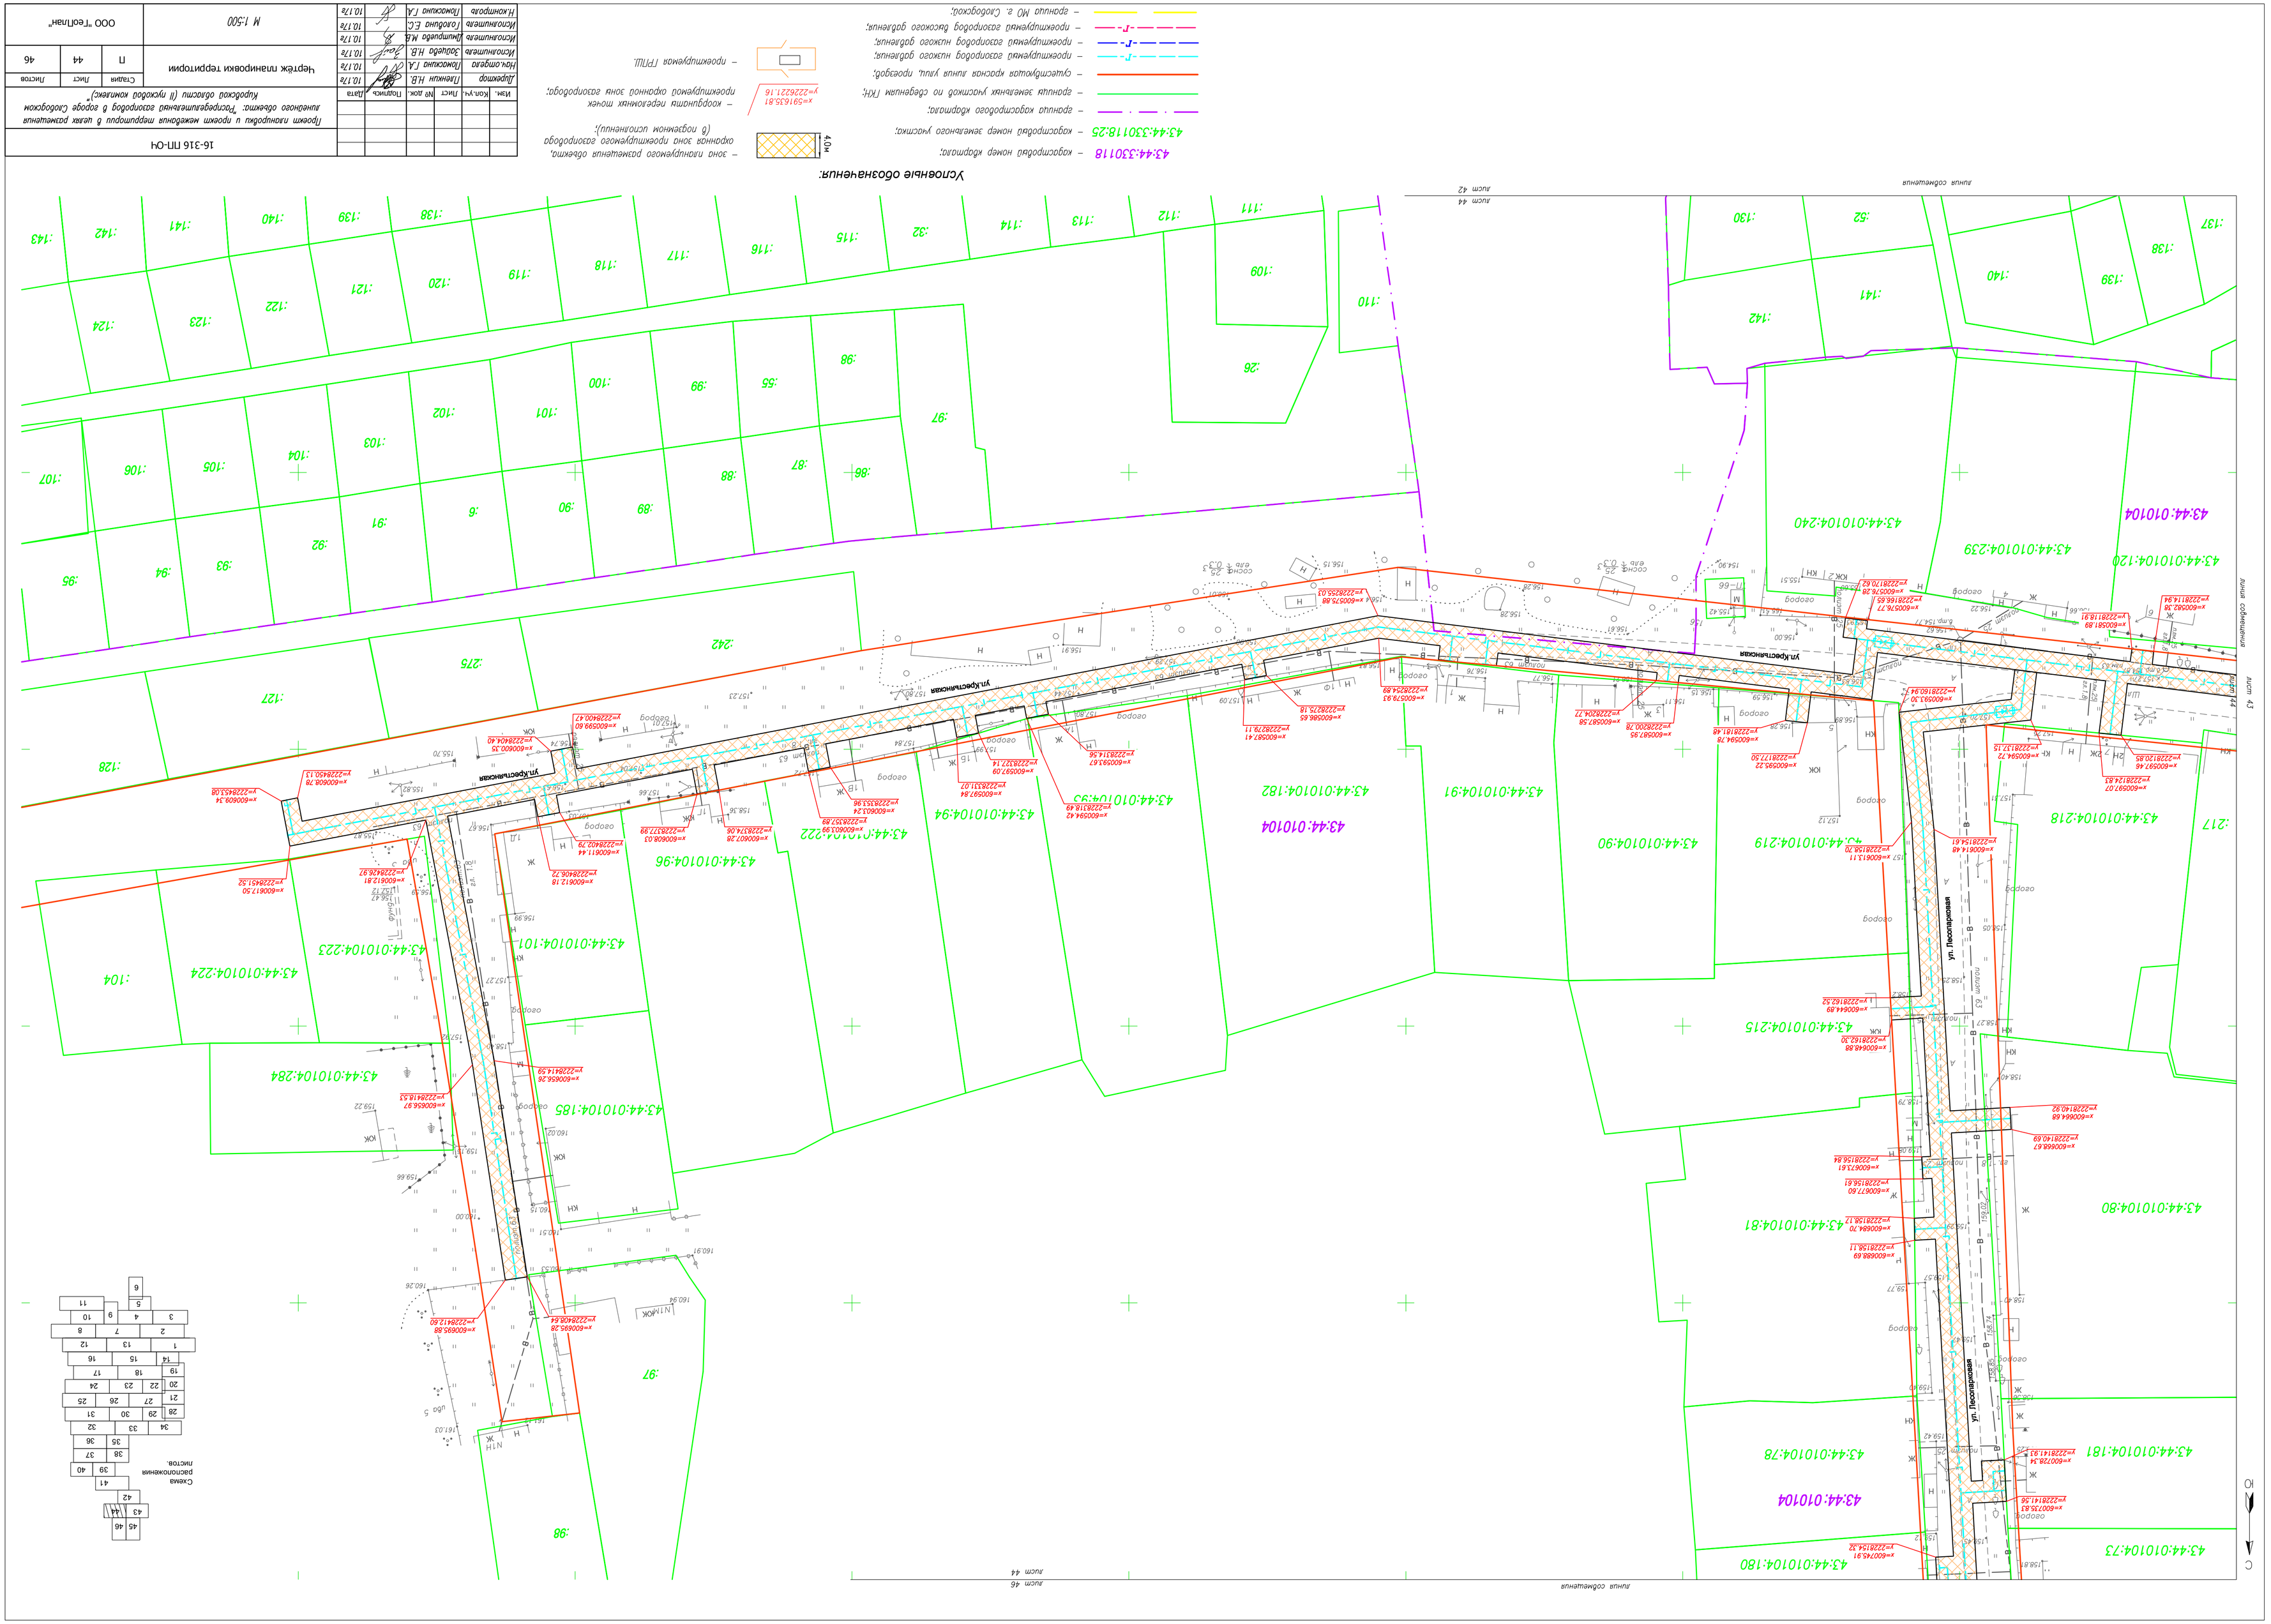

16-316 ПП-ОЧ

Проект планировки и проект межевания территории в целях размещения линейного объекта: "Распределительный газопровод в городе Слободском Кировской области (II пусковой комплекс)"

Изм.	Кол.уч.	Лист	№ док.	Подпись	Дата
Директор		Пленкин Н.В.			10.17г
Нач.отдела		Томоскина Г.А.			10.17г
Исполнитель		Зайцева Н.В.			10.17г
Исполнитель		Шишрева М.В.			10.17г
Исполнитель		Голобина Е.С.			10.17г
Н.контроль		Томоскина Г.А.			10.17г

Чертёж планировки территории

Стадия	Лист	Листов
П	44	46

М 1:500

ООО "ГеоПлан"