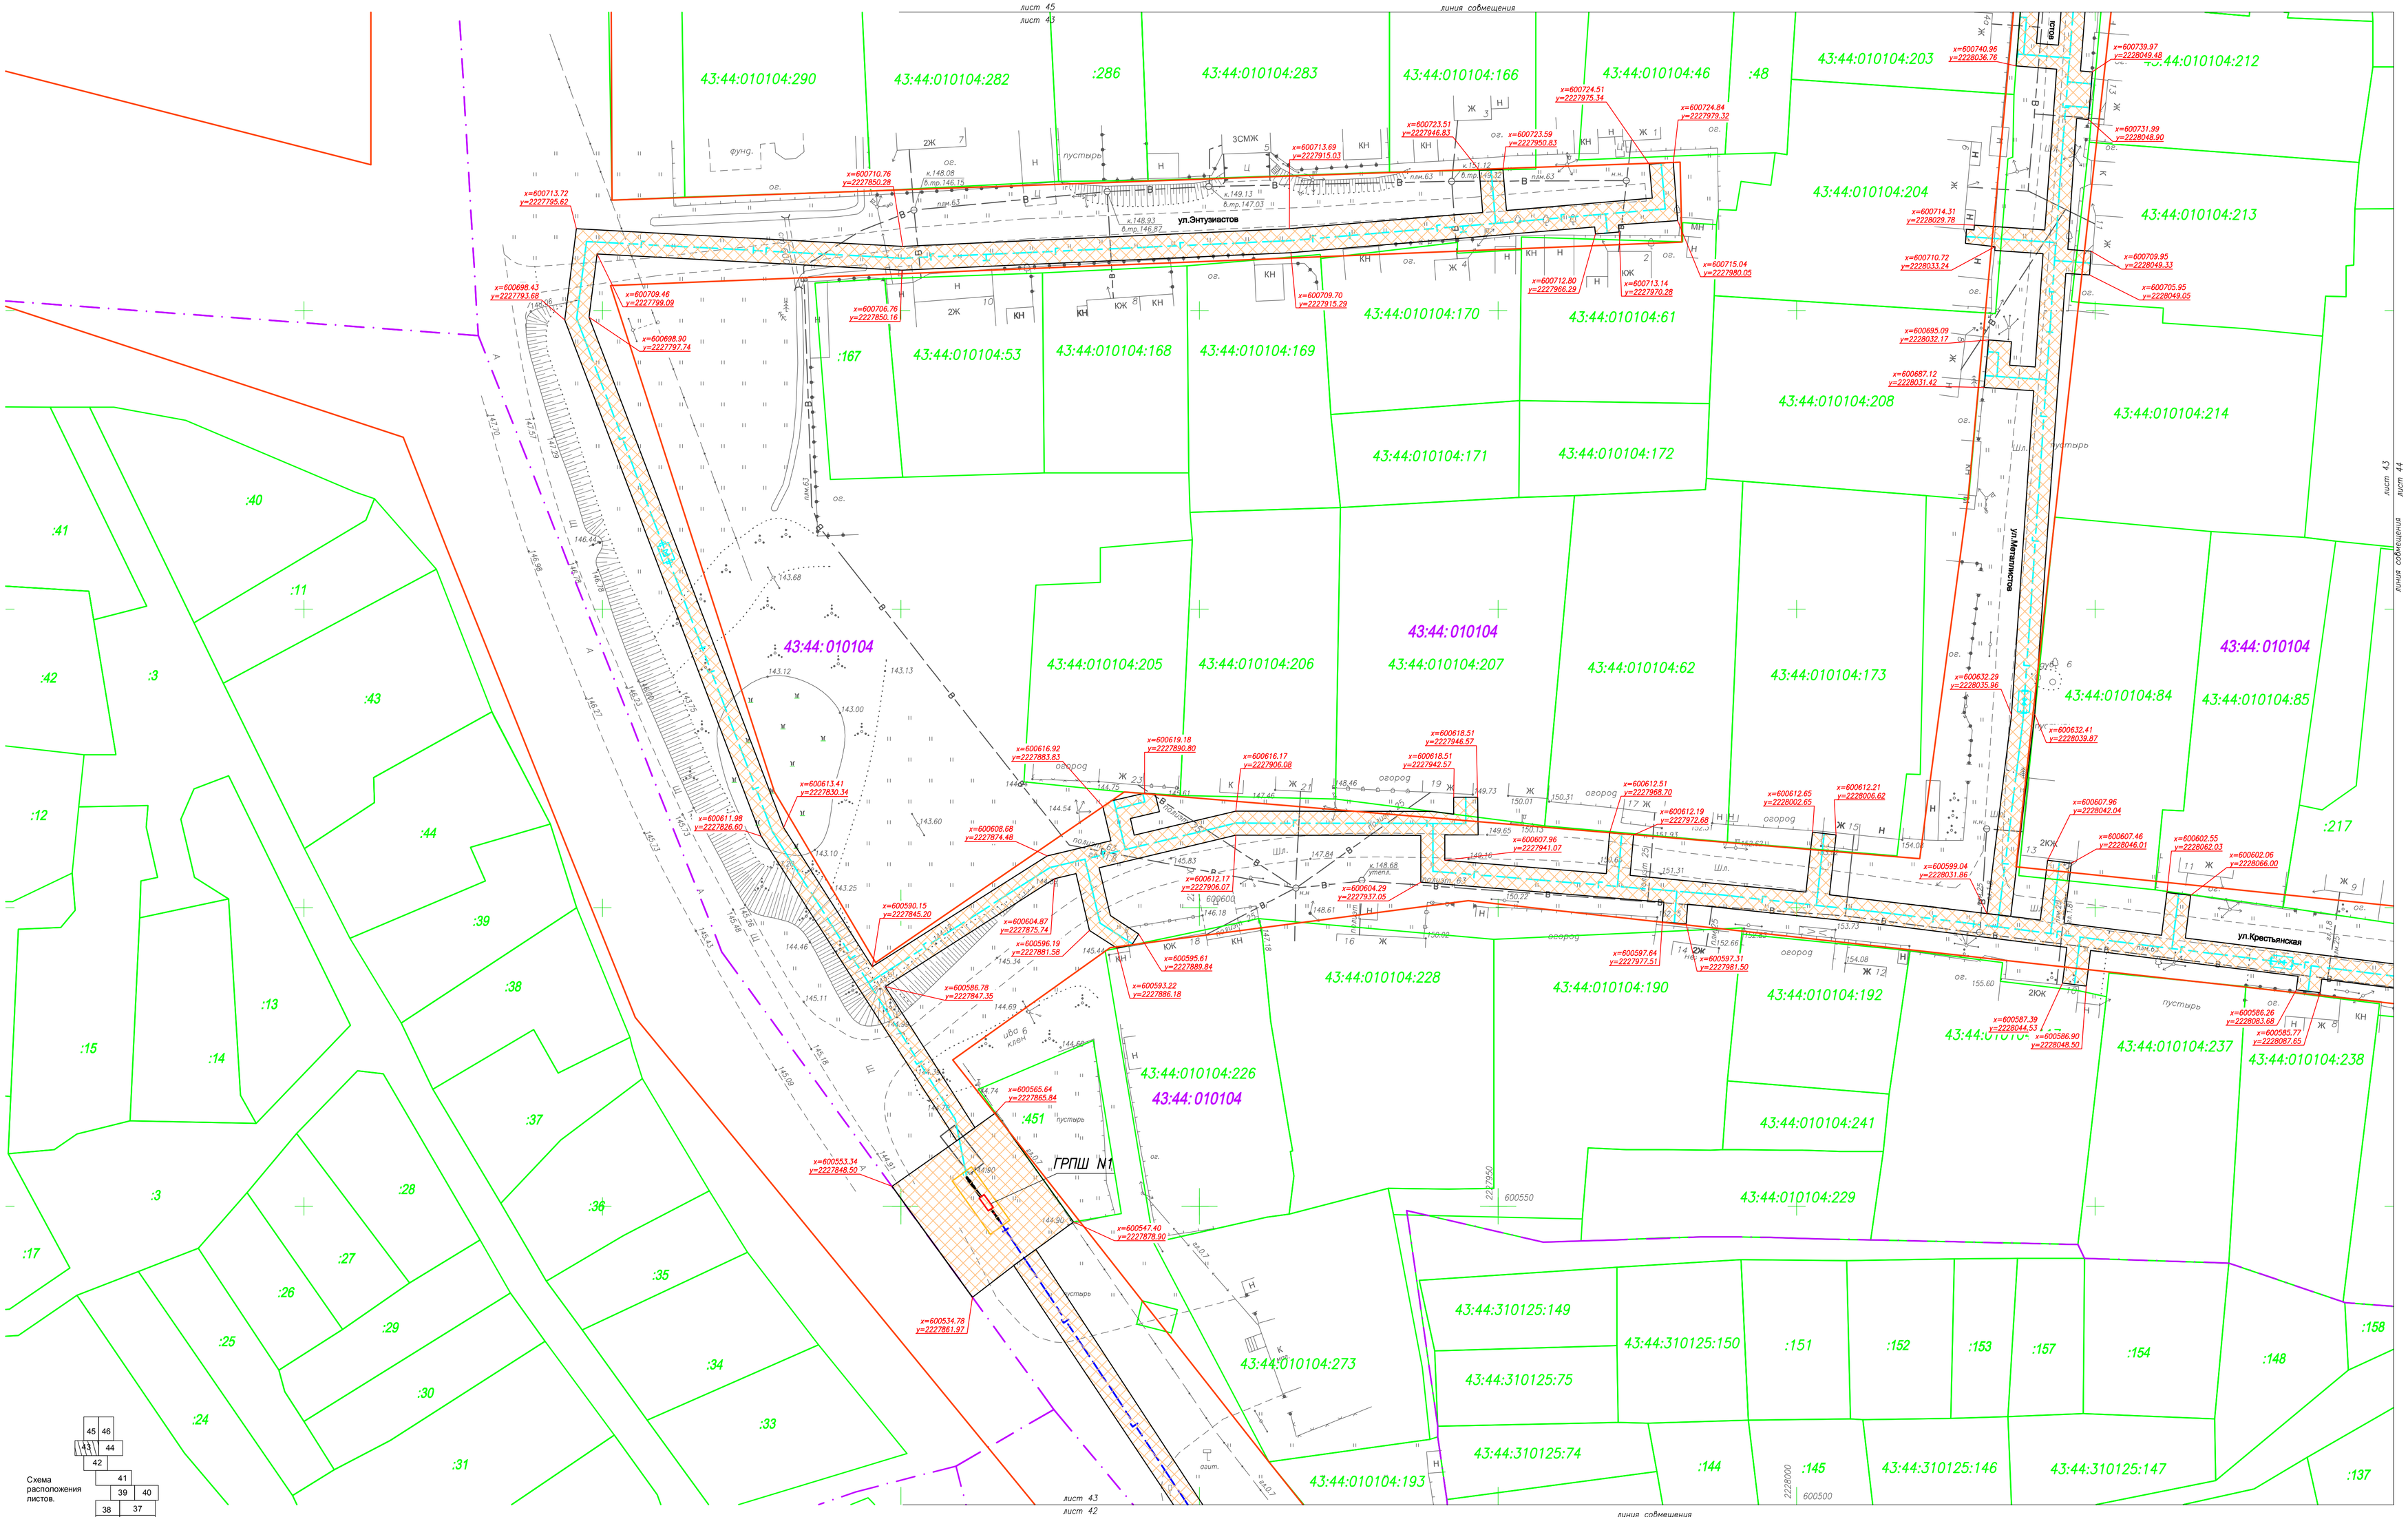

Схема расположения листов.

Условные обозначения:

- 43:44:330118 – кадастровый номер квартала;
- 43:44:330118:25 – кадастровый номер земельного участка;
- граница кадастрового квартала;
- границы земельных участков по сведениям ГКН;
- существующая красная линия улиц, проездов;
- проектируемый газопровод низкого давления;
- проектируемый газопровод низкого давления;
- проектируемый газопровод высокого давления;
- граница МО г. Слободской;
- 4,0м – зона планируемого размещения объекта, охранная зона проектируемого газопровода (в подземном исполнении);
- x=591635.81 y=2226221.16 – координаты переломных точек проектируемой охранной зоны газопровода;
- проектируемая ГРПШ.

Изм.	Кол.уч.	Лист	№ док.	Подпись	Дата	16-316 ПП-ОЧ		
						Проект планировки и проект межевания территории в целях размещения линейного объекта: "Распределительный газопровод в городе Слободском Кировской области (II пусковой комплекс)"		
Директор		Паенкин Н.В.			10.17г	Чертёж планировки территории	Стадия	Лист	Листов
Нач.отдела		Помаскина Г.А.			10.17г		П	43	46
Исполнитель		Задцева Н.В.			10.17г				
Исполнитель		Дмитриева М.В.			10.17г	М 1:500	ООО "ГеоПлан"		
Исполнитель		Головина Е.С.			10.17г				
Н.контроль		Помаскина Г.А.			10.17г				