


№ п/п	Наименование	Ед. измер.	Количество	Примечания
1	Проектируемый	М.		
2	Территория	кв.м.		

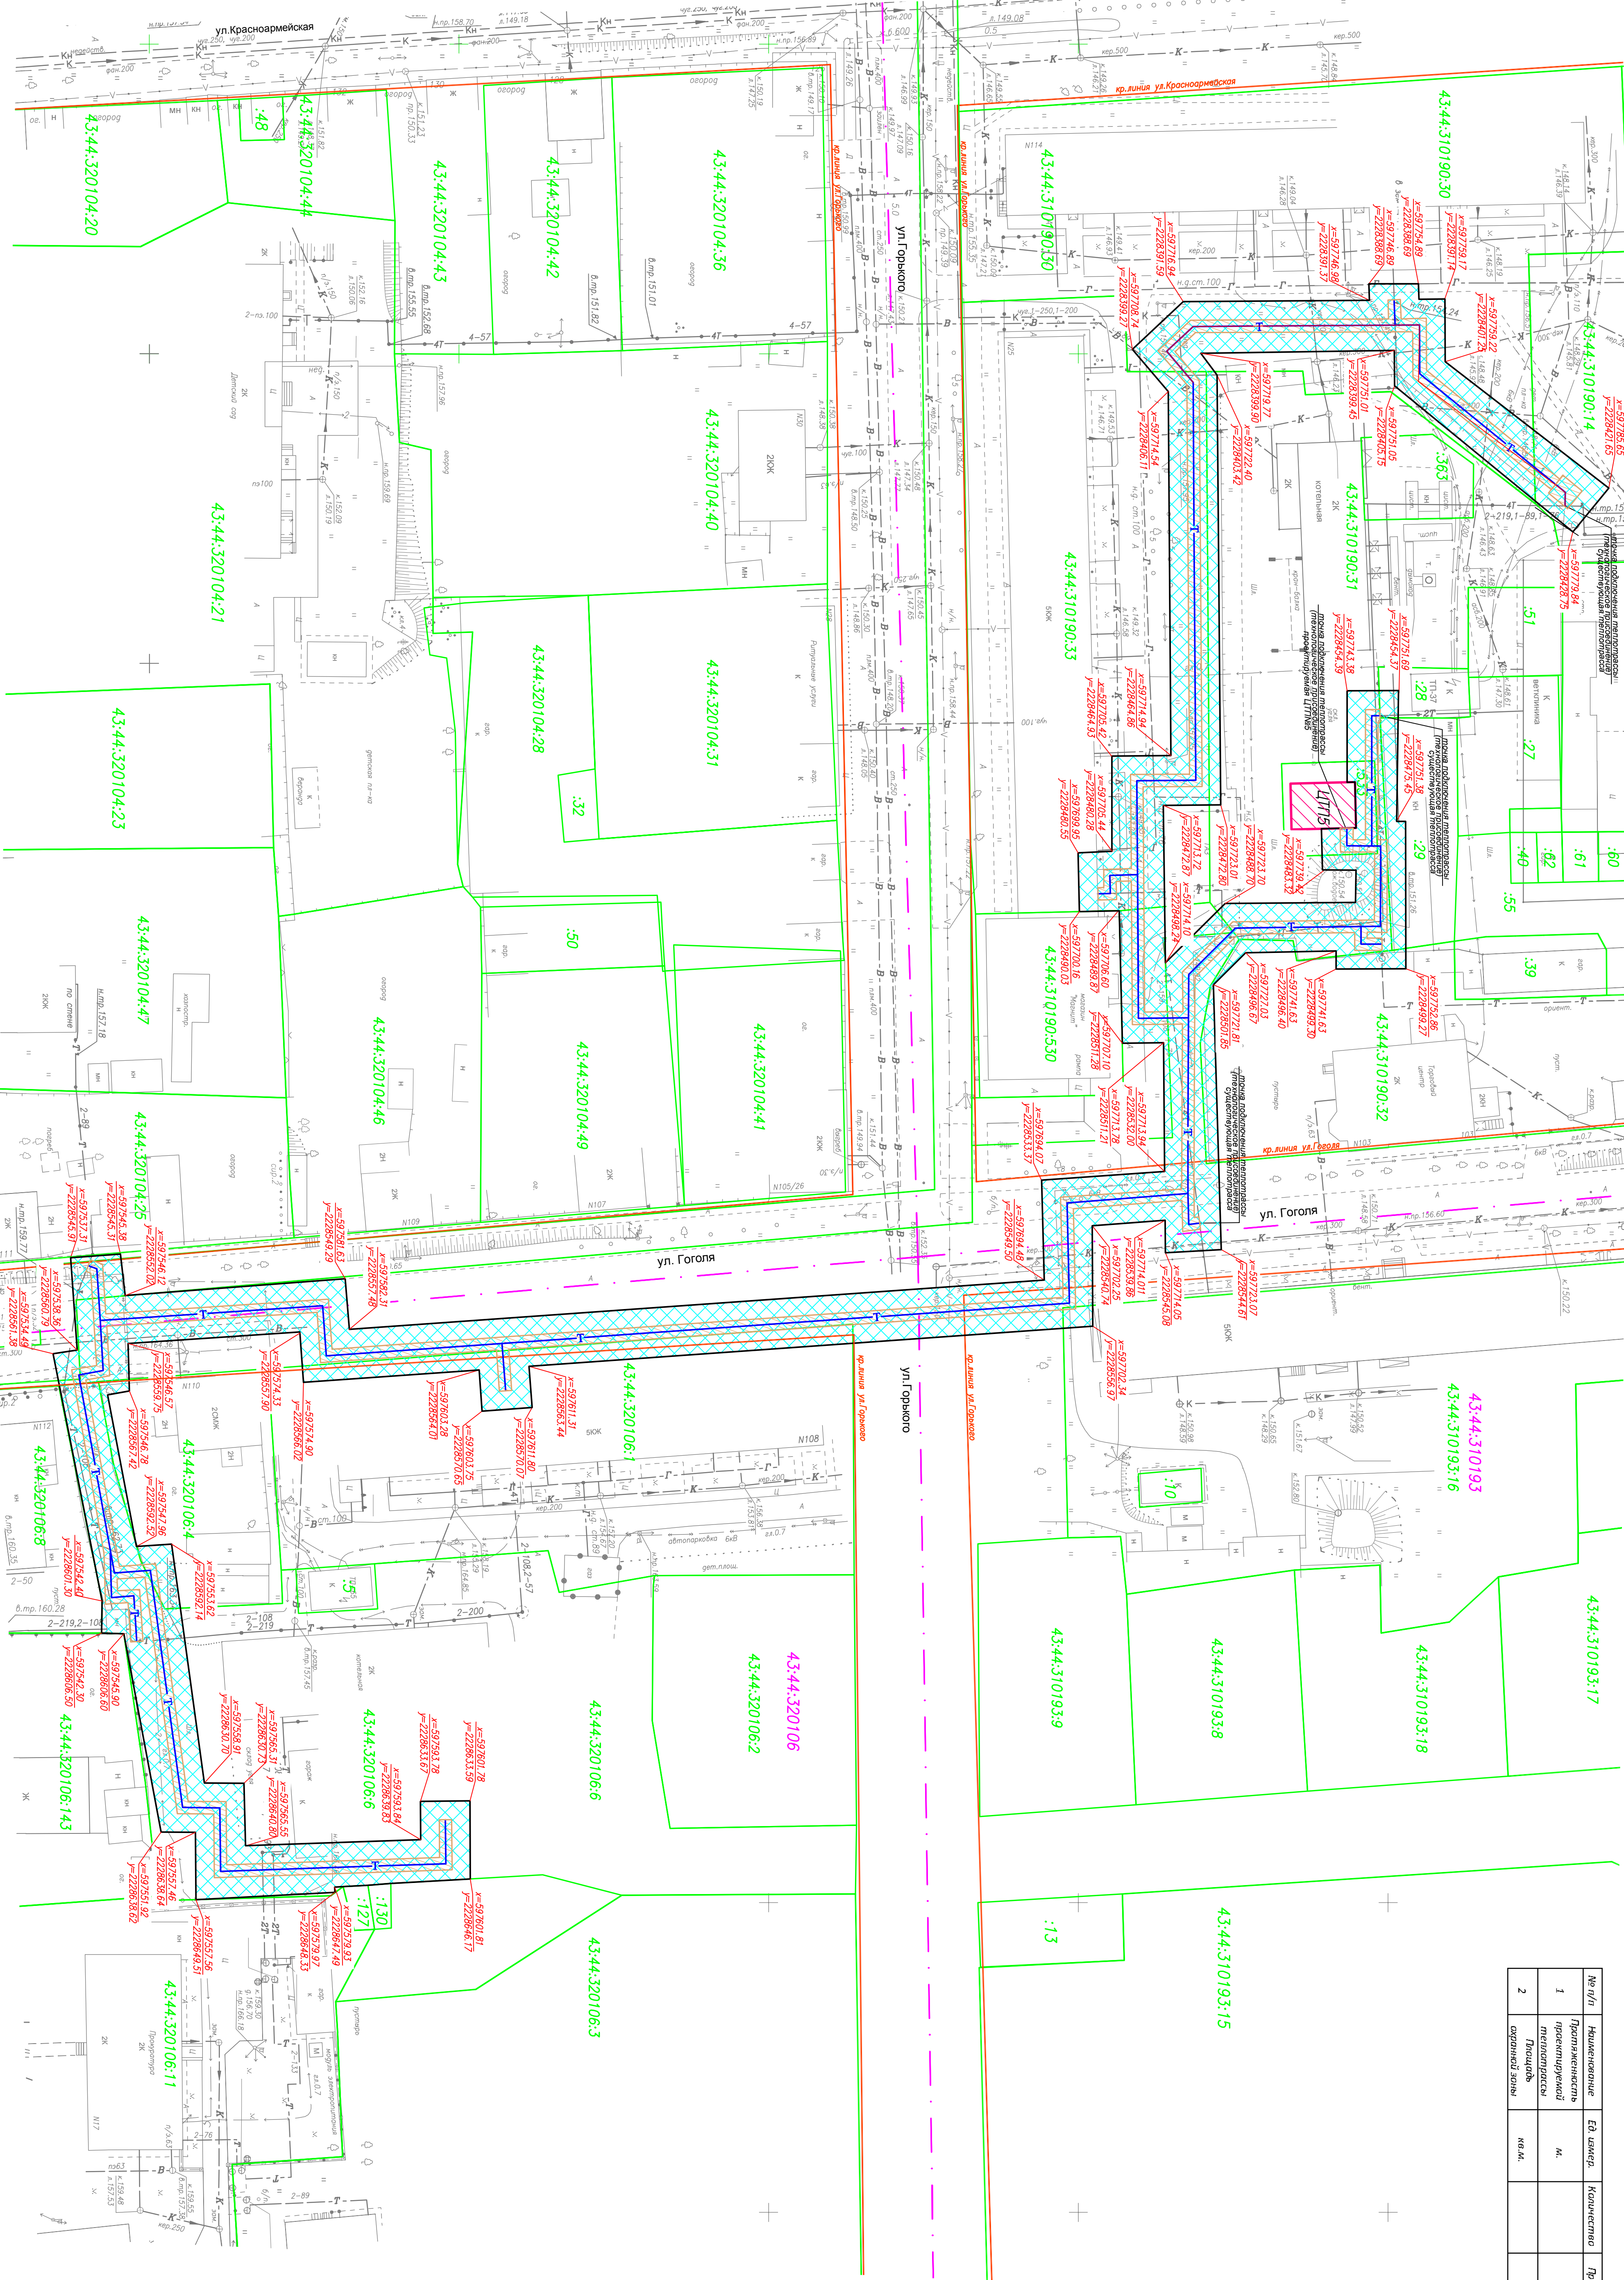

				16-105, 16-106 ПМ-04			
				Проект планировки территории и проект межевания территории для размещения			
				улицы: 16-105, 16-106 ПМ-04			
				составляющей с территории, расположенной в границах территории			
				(в границах территории)			