


№ п/п	Наименование	Ед. измер.	Количество	Примечания
1	Протяженность проектируемой теплотрассы	128 м		
2	Площадь охранных зон	кв.м		

Каталог координат охранных зоны тепловой сети		
№ точки	Х	У
1	597168.00	2227520.65
2	597167.99	2227525.70
3	597257.62	2227525.70
4	597258.21	2227526.59
5	597281.59	2227536.04
6	597281.59	2227535.02
7	597273.59	2227535.13
8	597273.59	2227533.70
9	597159.99	2227533.70
10	597159.98	2227533.84

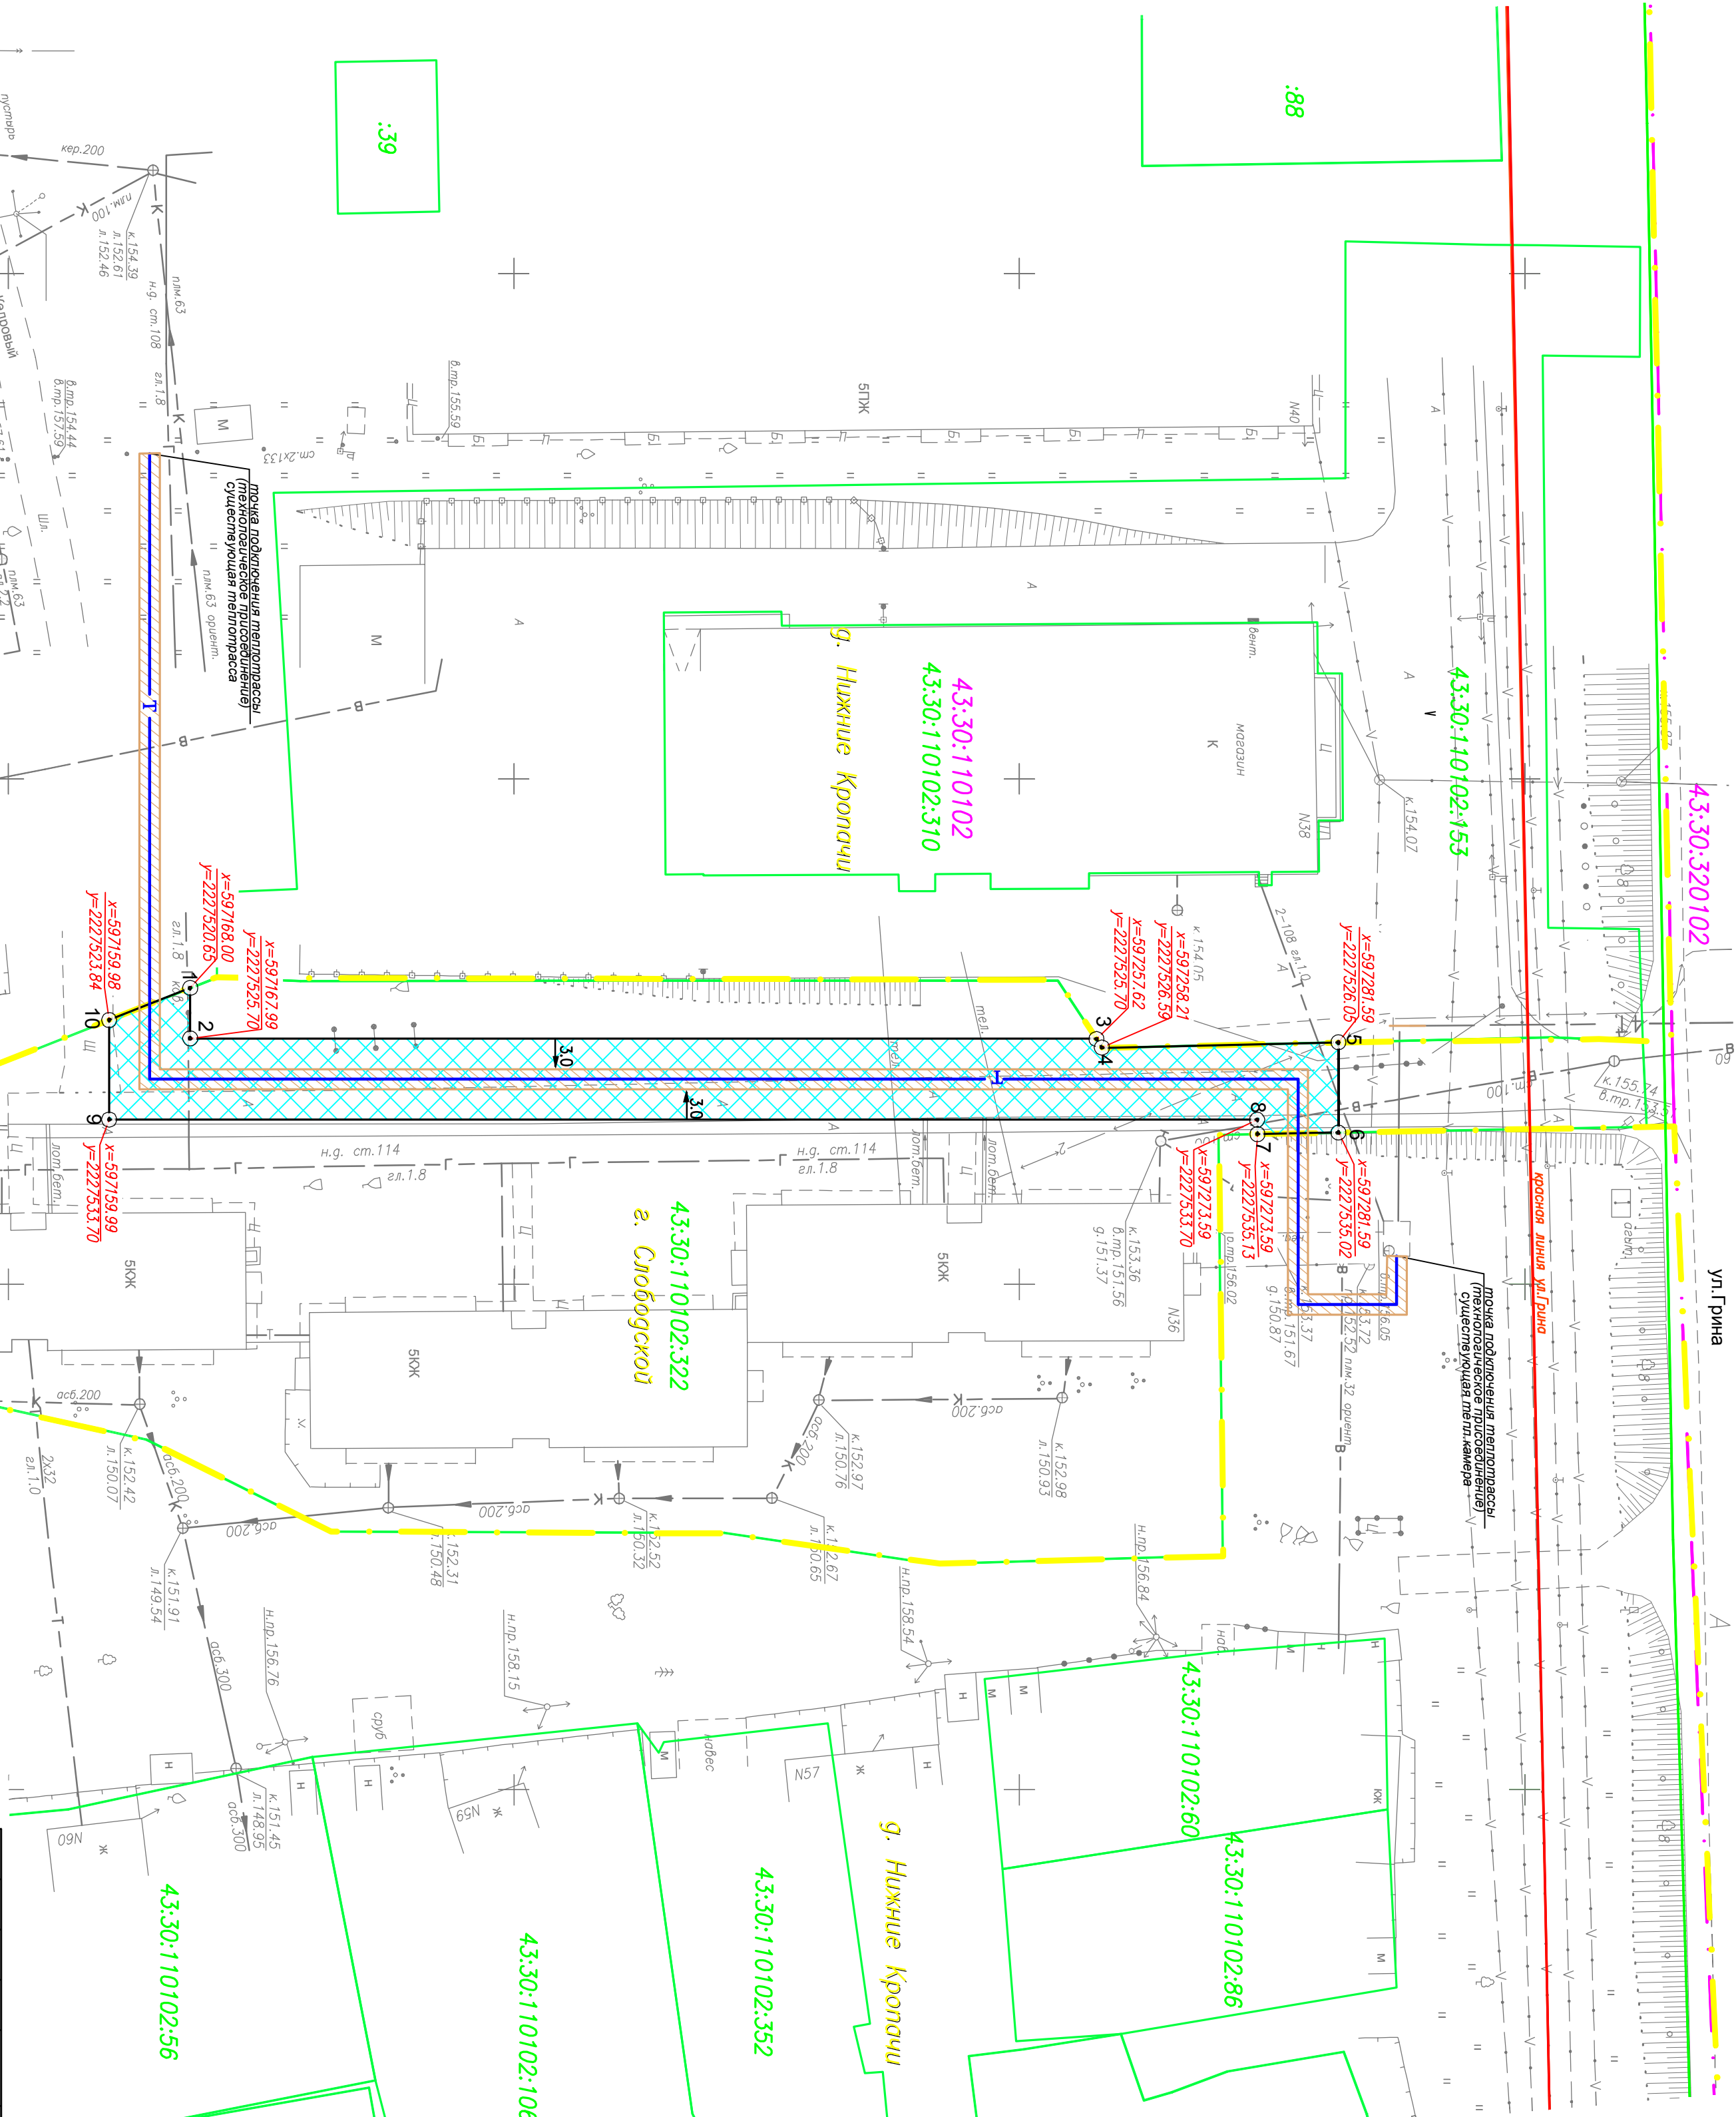

Имя	Кол.уч.	Лист	Ниж.	Подп.	Дата	Проект планировки территории и проект междоузлия территории для размещения линейного объекта: "Линейное сети от ЦТП-3-ЦТП-9 к существующим сетям в соответствии с техническими условиями в г. Слободской Курской области" (листок 1)
Директор	Пленкин Н.В.				03.17	
Начальник	Павловская Г.А.				03.17	
Инженер	Зайцева Н.В.				03.17	
Начальник	Павловская Г.А.				03.17	Чертёж планировки территории
						М 1:500
						ООО "ГеоПлан"