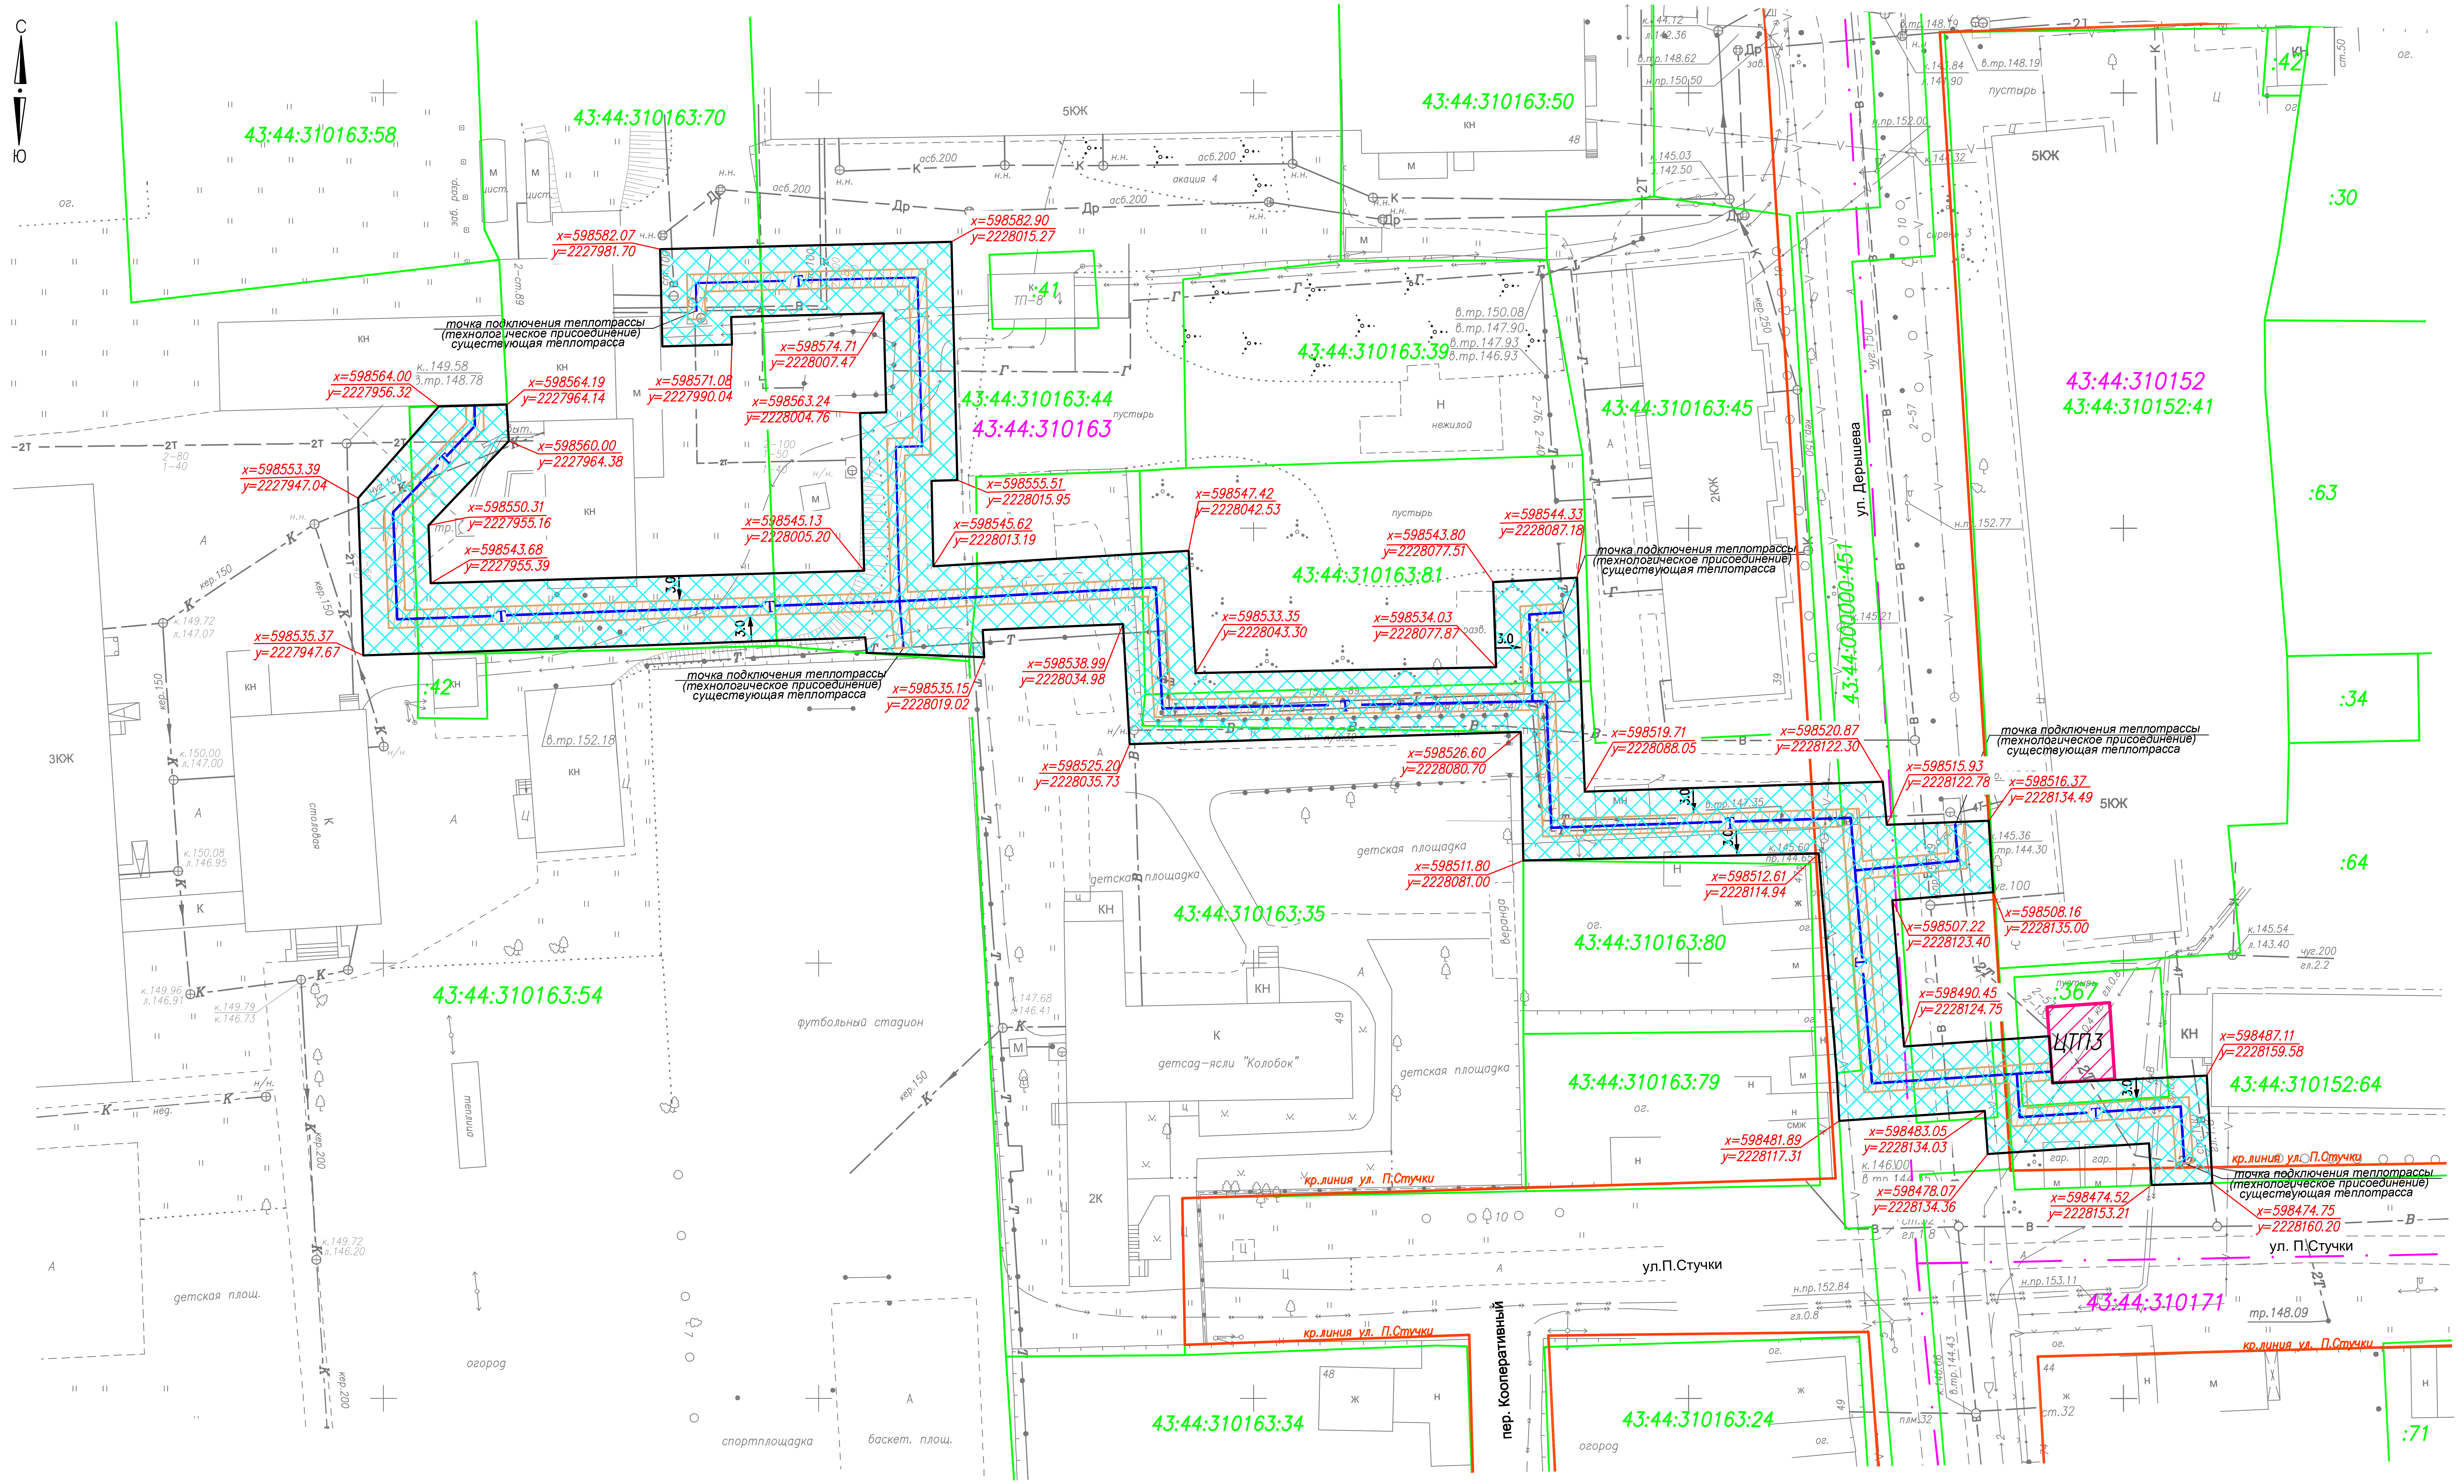

Условные обозначения:

- 43:44:310163 – кадастровый номер квартала;
- 43:44:310163:34 – кадастровый номер земельного участка;
- – границы земельных участков;
- – границы кадастровых кварталов;
- – проектируемая теплотрасса (в защитном футляре);
- – зона планируемого размещения объекта, охранная зона проектируемой теплотрассы;
- ЦТП3 – проектируемый центральный тепловой пункт;
- x=597283.65 y=2227474.30 – координаты переломных красных линий проектируемой теплотрассы;
- – существующая красная линия улиц, проездов.

Изм.	Кол.уч	Лист	Nдок.	Подп.	Дата
Директор		Пленкин Н.В.			
Нач.отдела		Помаскина Г.А.			
Исполнитель		Зайцева Н.В.			
Н.контроль		Помаскина Г.А.			

16-105, 16-106 ПП-ОЧ

Проект планировки территории и проект межевания территории для размещения линейного объекта: "Тепловые сети от ЦТП3-ЦТП9 к существующим сетям в соответствии с техническими условиями в г. Слободской Кировской области" (участок 6)

Чертёж планировки территории	Стадия	Лист	Листов
	П	1	1

М 1:500

ООО "ГеоПлан"