


№ п/п	Наименование	Ед. измер.	Количество	Примечания
1	Проектируемая теплотрасса	м.		
2	Площадь охранных зон	кв.м.		

Каталог координат охранных зон тепловых сетей			
№ точки	Координаты		
	X	Y	
1	597520.66	2228050.23	
2	597520.66	2228057.89	
3	597504.84	2228057.84	
4	597504.91	2228077.59	
5	597500.63	2228077.60	
6	597500.65	2228079.37	
7	597492.36	2228079.45	
8	597492.36	2228077.63	
9	597484.02	2228077.64	
10	597484.03	2228101.00	
11	597471.42	2228101.00	
12	597471.42	2228120.61	
13	597474.08	2228120.61	
14	597474.08	2228135.36	
15	597483.36	2228135.36	
16	597483.36	2228143.36	
17	597479.33	2228143.35	
18	597479.31	2228157.76	
19	597483.30	2228157.80	
20	597483.39	2228165.69	
21	597471.30	2228165.90	
22	597471.33	2228143.35	
23	597466.08	2228143.36	
24	597466.08	2228128.61	
25	597463.42	2228128.61	
26	597463.41	2228101.01	
27	597451.68	2228101.01	
28	597451.45	2228124.38	
29	597441.13	2228124.38	
30	597441.13	2228135.18	
31	597435.22	2228135.21	
32	597435.31	2228150.02	
33	597430.06	2228150.07	
34	597430.07	2228150.80	
35	597427.35	2228150.86	
36	597427.35	2228127.18	
37	597433.13	2228127.18	
38	597433.13	2228116.38	
39	597443.52	2228116.47	
40	597443.68	2228099.23	
41	597406.87	2228099.23	
42	597398.16	2228107.77	
43	597392.73	2228102.23	
44	597403.42	2228091.23	
45	597443.67	2228091.23	
46	597443.61	2228089.09	
47	597453.30	2228088.82	
48	597453.29	2228091.03	
49	597476.02	2228091.78	
50	597476.02	2228069.75	
51	597498.87	2228069.63	
52	597498.58	2228050.14	

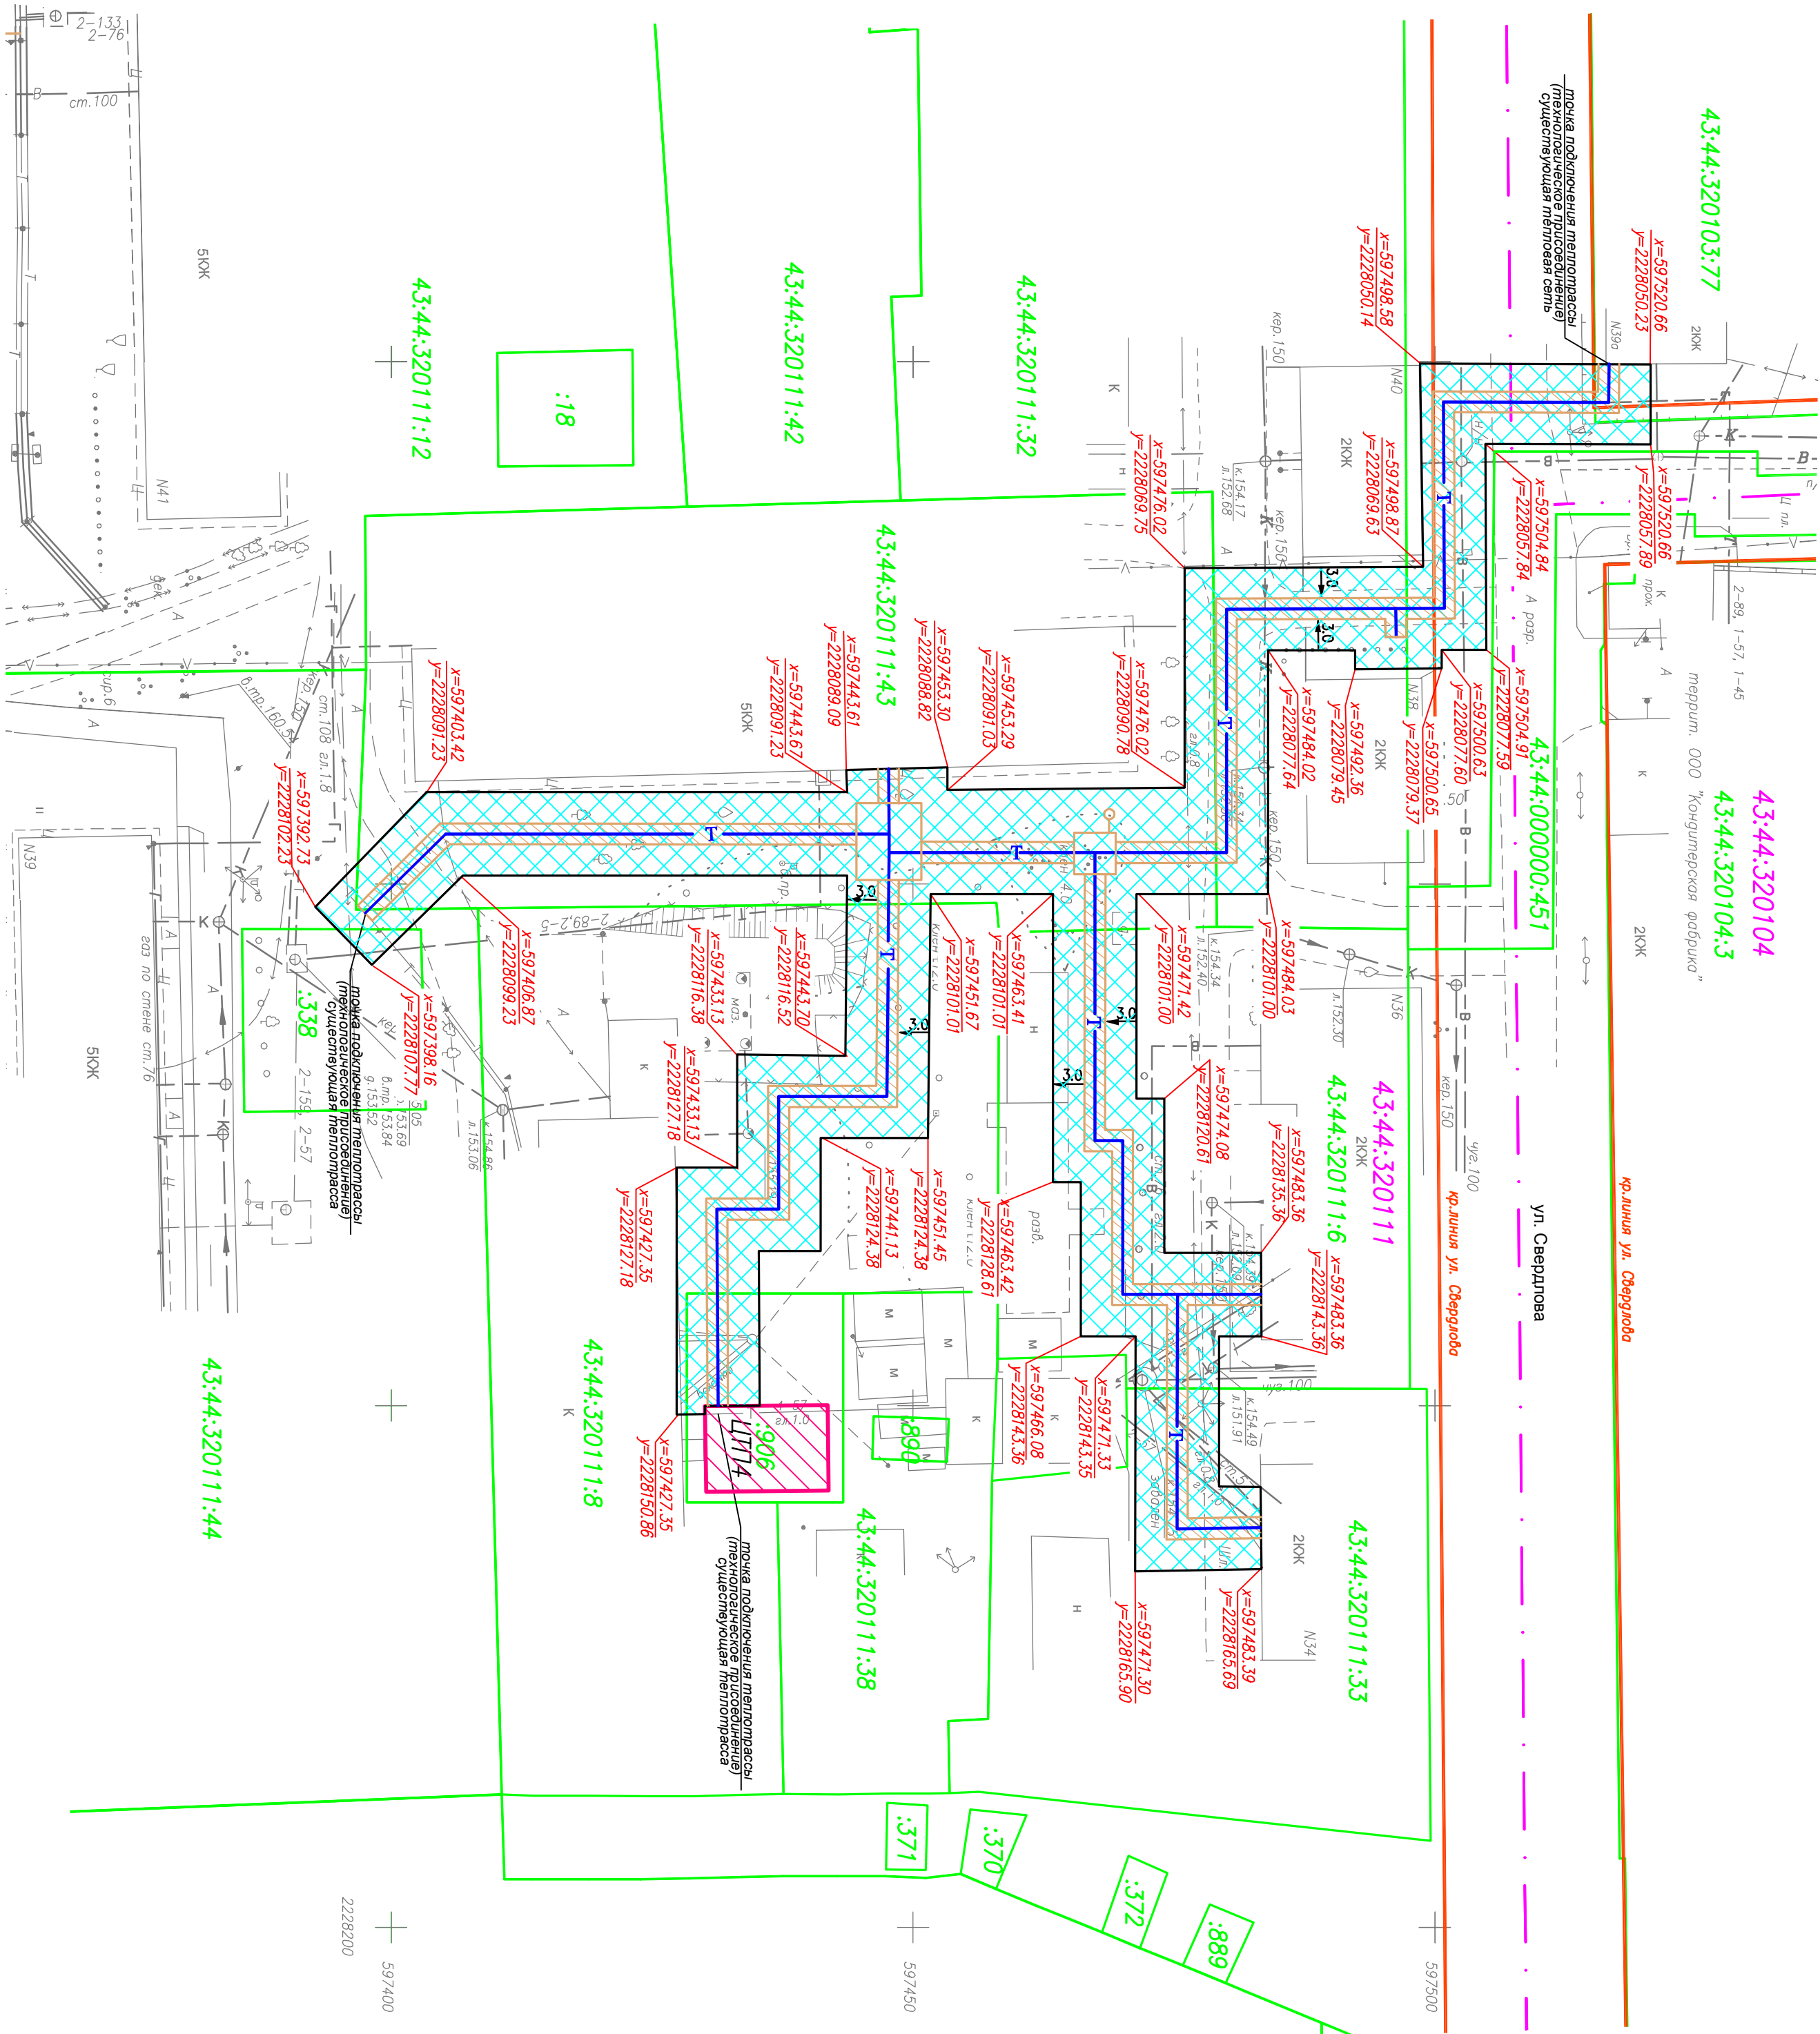

						16-105, 16-106 ПП-04			Проект планировки территории и проект межевания территории для размещения линейного объекта: "Тепловые сети от ЦТП-3-ЦТП-9 к существующим сетям в соответствии с технико-экономическим обоснованием в г. Свердловской области" (указок 5)
Иск.	Код.уч.	Лист	Чок.	Подп.	Дата				
Директор	Премкин Н.В.			<i>С.И.</i>	03.17				Чертеж планировки территории
Нач.отдела	Ломоскина Г.А.			<i>С.И.</i>	03.17				
Исполнитель	Защеева Н.В.			<i>С.И.</i>	03.17				
									М 1:500
контроль	Ломоскина Г.А.			<i>С.И.</i>	03.17				
						ООО "ГеоПлан"			