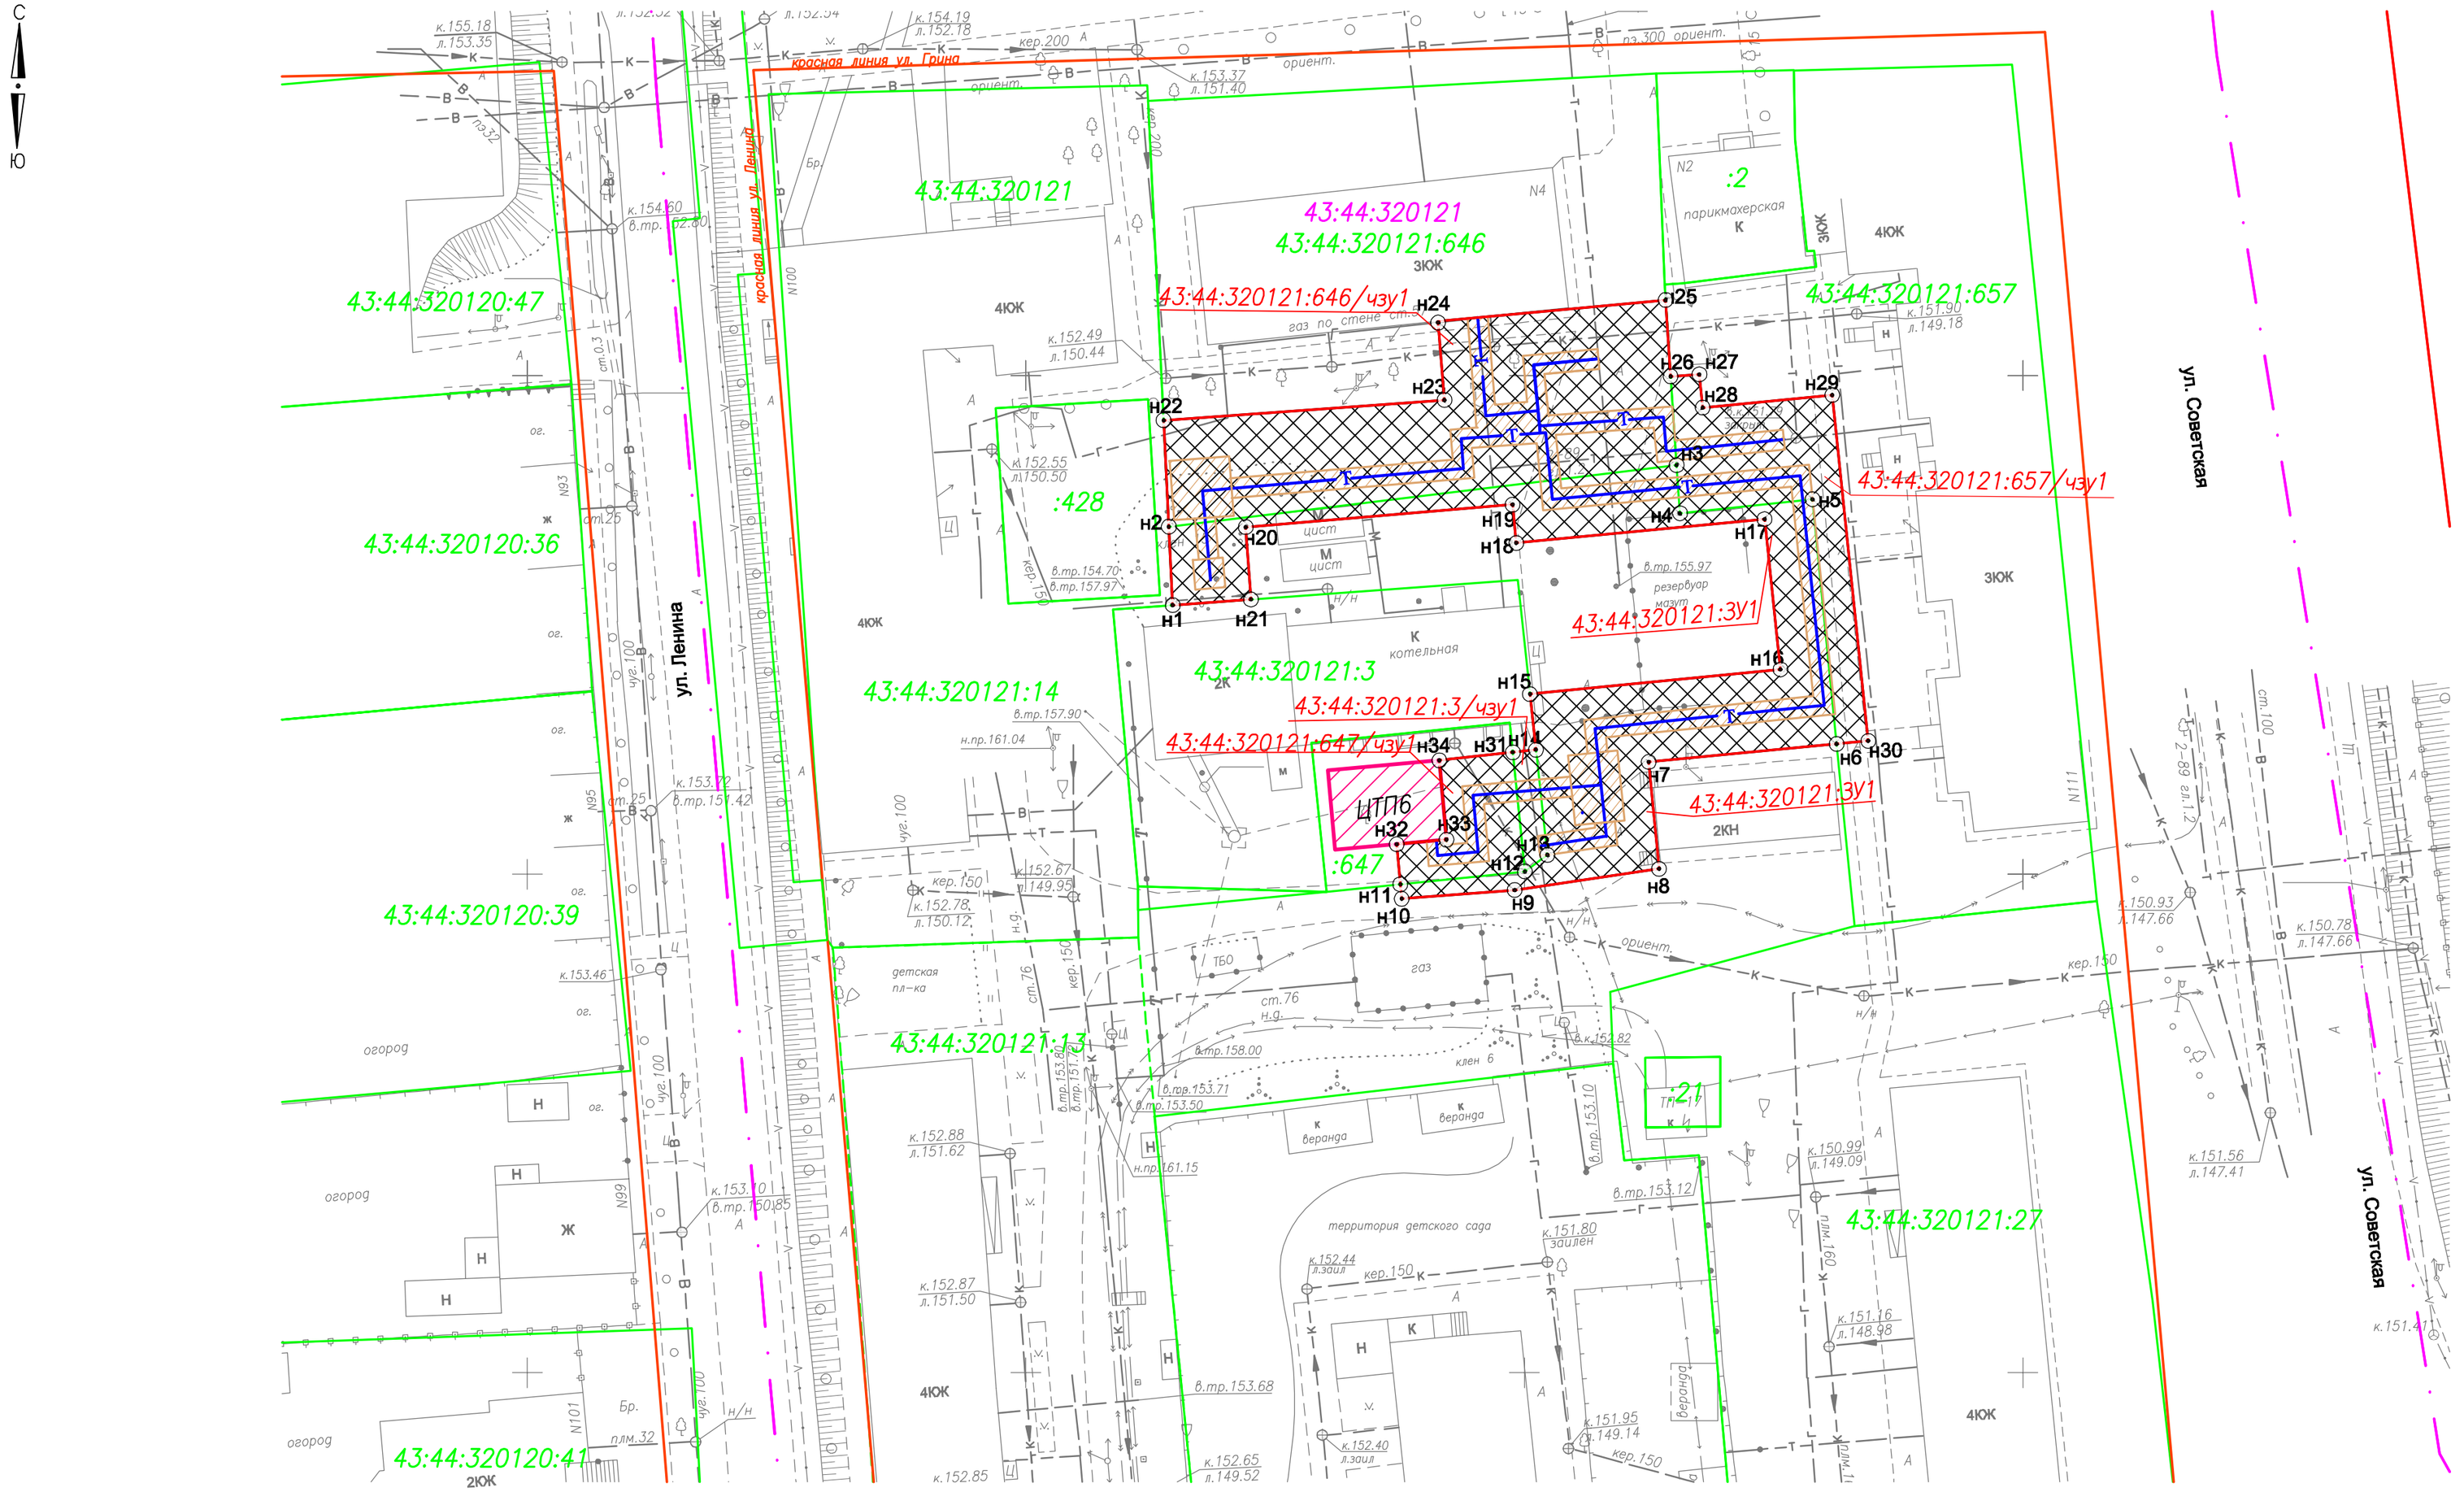

Перечень земельных участков вовлекаемых в границы охранной зоны проектируемой теплотрассы:

Кадастровый номер земельного участка	полное наименование юр. лица – наименование объекта, Ф.И.О. физического лица, сведения о правах	разрешенное использование	Площадь земельного участка, кв.м.
43:44:320121:ЗУ1	администрация МО г. Слободской	коммунальное обслуживание	683
43:44:320121:646/чзу1	администрация МО г. Слободской (многоквартирный жилой дом, ул.Грина, д.4)	коммунальное обслуживание	669
43:44:320121:657/чзу1	администрация МО г. Слободской (многоквартирный жилой дом, ул.Советская, д.111)	коммунальное обслуживание	254
43:44:320121:3/чзу1	администрация МО г. Слободской (котельная МУП "Теплосервис")	коммунальное обслуживание	27
43:44:320121:647/чзу1	администрация МО г. Слободской (размещение ЦТП N6)	коммунальное обслуживание	110
		ИТОГО:	1743кв.м.

Условные обозначения:

- 43:44:320121 – кадастровый номер квартала;
- 43:44:320121:646 – кадастровый номер земельного участка;
- – границы земельных участков;
- – границы кадастровых кварталов;
- – проектируемая теплотрасса в защитном футляре;
- – зона планируемого размещения объекта, охранная зона проектируемой теплотрассы;
- 43:44:320121:646/чзу1 – номер части образуемого земельного участка;
- ⊙ н1 – новая точка границы земельного участка;
- – существующая красная линия улиц, проездов.

Изм.	Кол.уч.	Лист	Nдок.	Подп.	Дата	16–105, 16–106 ПП–ПМ			
						Проект планировки территории и проект межевания территории для размещения линейного объекта: "Тепловые сети от ЦТП№3–ЦТП№9 к существующим сетям в соответствии с техническими условиями в г. Слободской Кировской области" (участок 3)			
Директор		Пленкин Н.В.			03.17	Чертёж межевания территории	Стадия	Лист	Листов
Нач.отдела		Помаскина Г.А.			03.17		П	1	1
Исполнитель		Зайцева Н.В.			03.17				
Н.контроль		Помаскина Г.А.			03.17	М 1:500	ООО "ГеоПлан"		