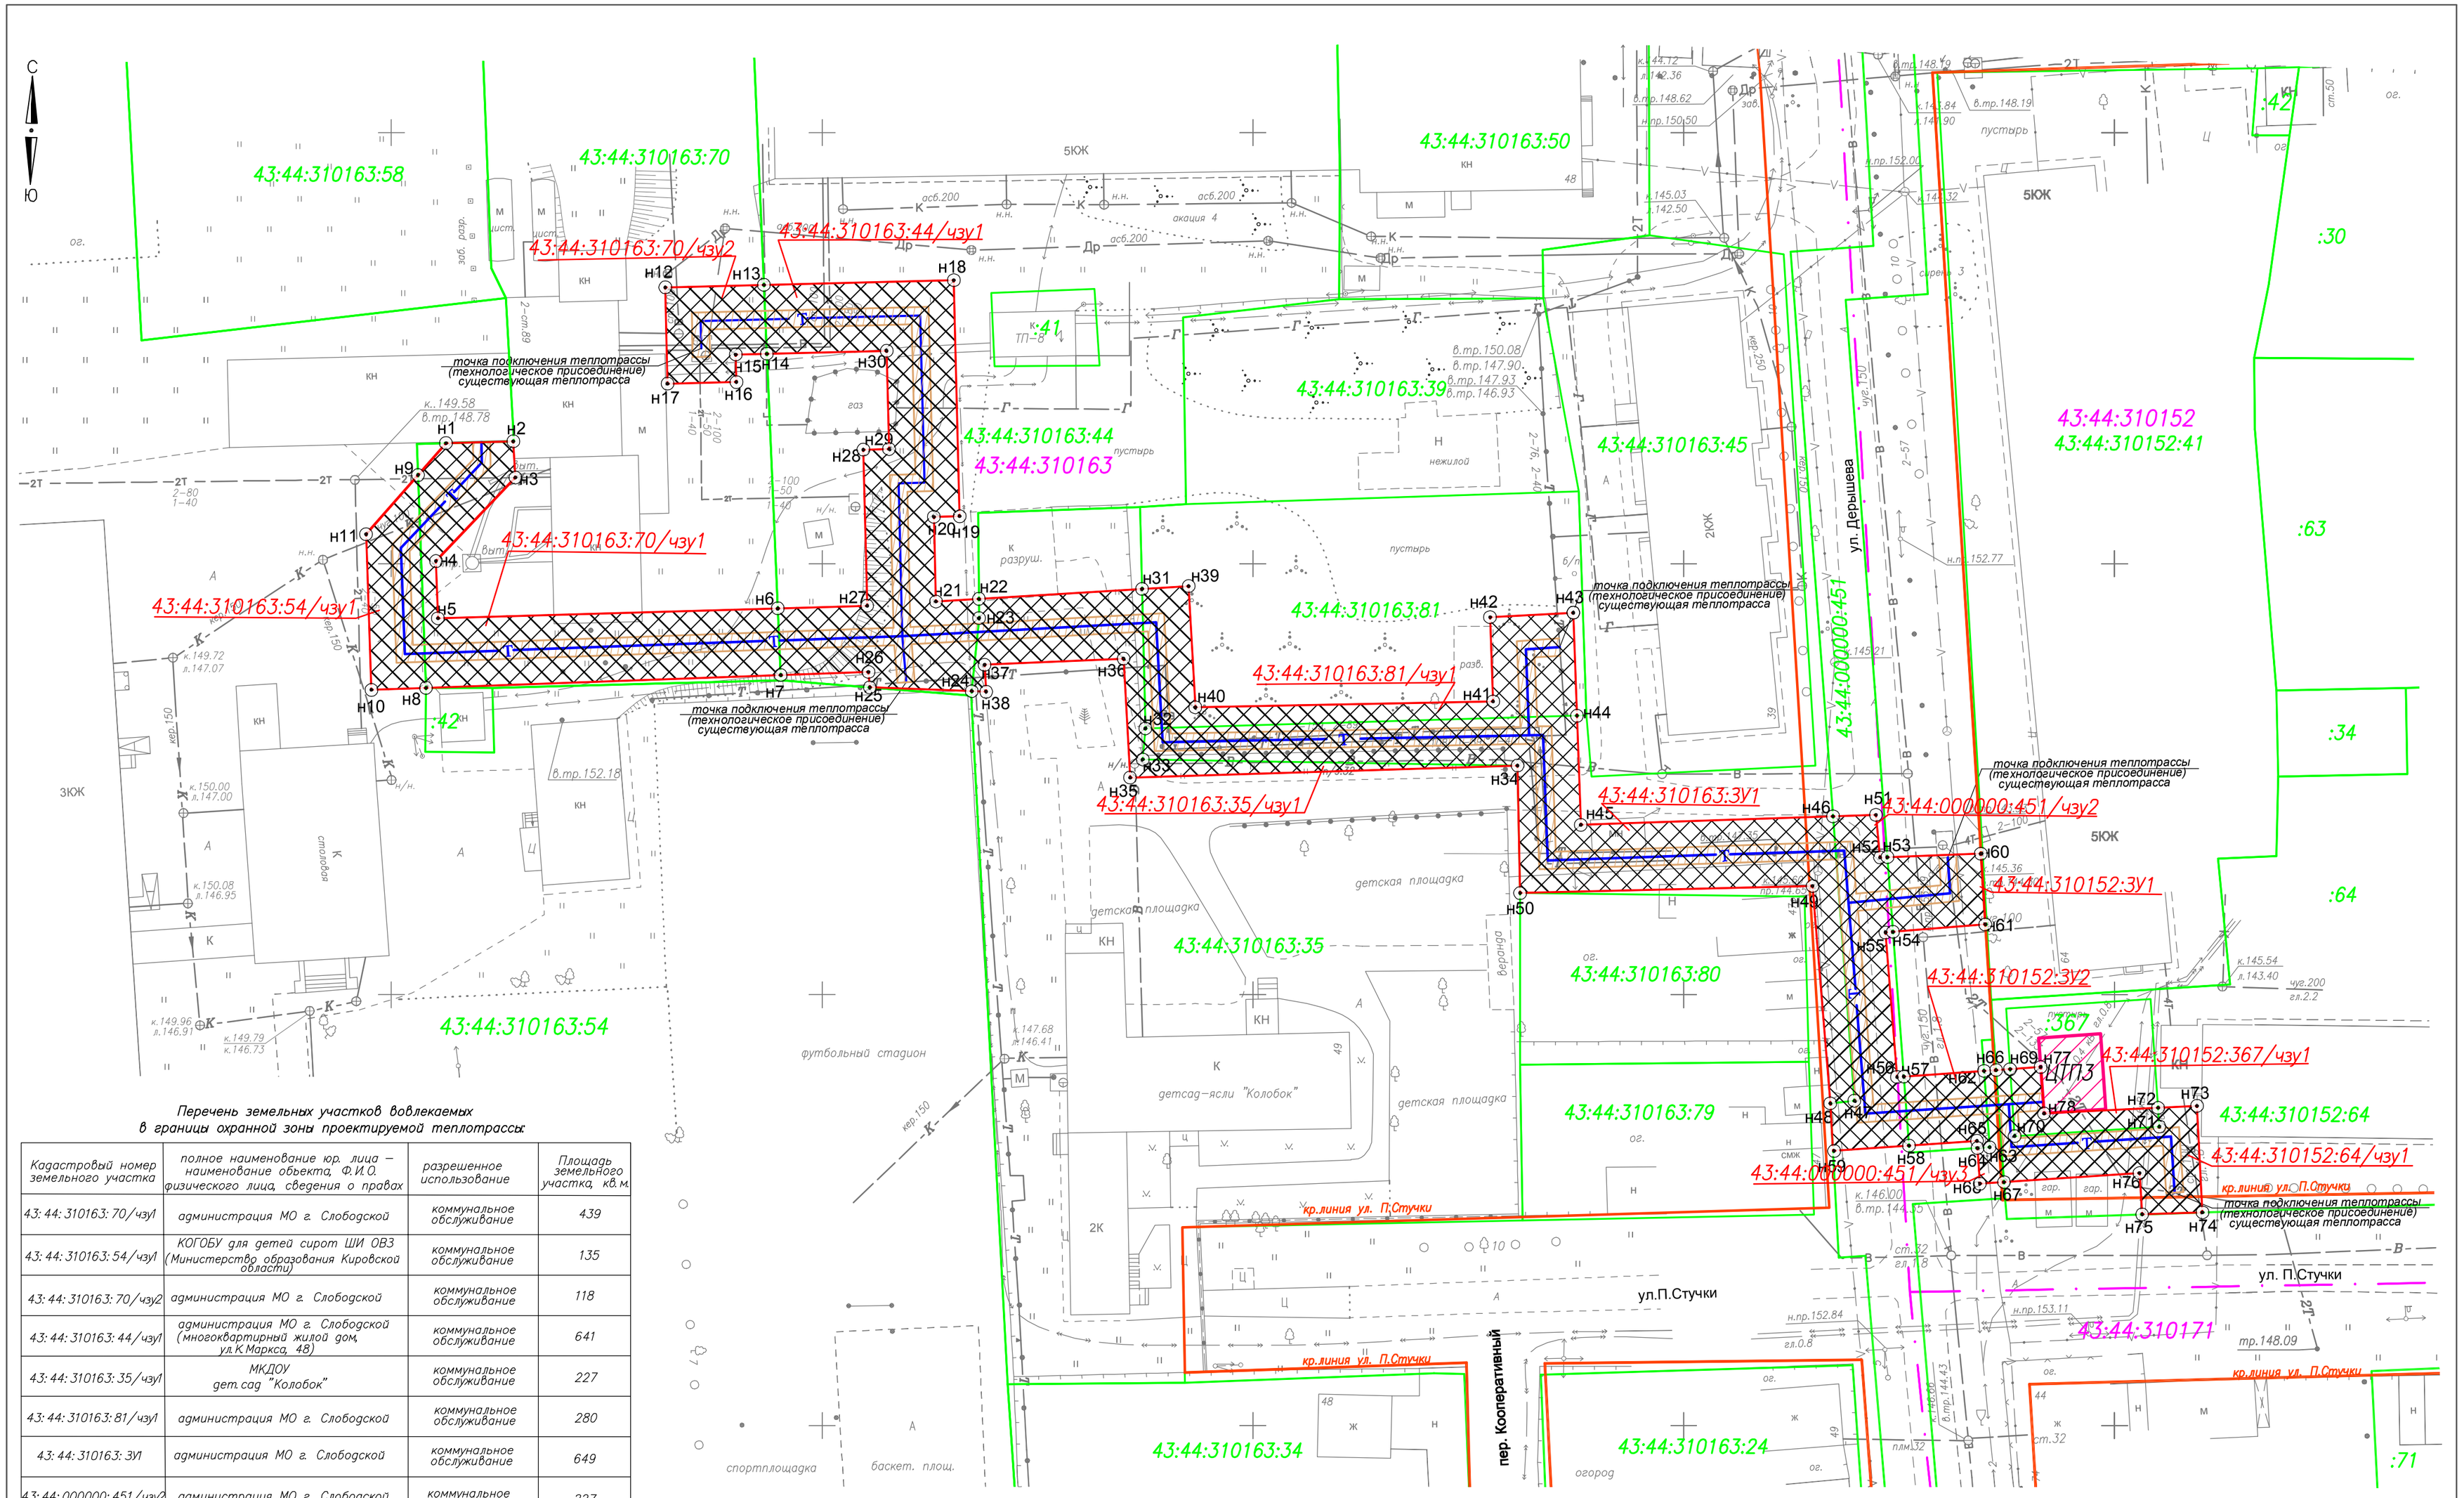

Перечень земельных участков вовлекаемых в границы охранной зоны проектируемой теплотрассы:

Кадастровый номер земельного участка	полное наименование юр. лица – наименование объекта, Ф.И.О. физического лица, сведения о правах	разрешенное использование	Площадь земельного участка, кв.м.
43: 44: 310163: 70/чзу1	администрация МО г. Слободской	коммунальное обслуживание	439
43: 44: 310163: 54/чзу1	КОГОБУ для детей сирот ШИ ОВЗ (Министерство образования Кировской области)	коммунальное обслуживание	135
43: 44: 310163: 70/чзу2	администрация МО г. Слободской	коммунальное обслуживание	118
43: 44: 310163: 44/чзу1	администрация МО г. Слободской (многоквартирный жилой дом, ул.К.Маркса, 48)	коммунальное обслуживание	641
43: 44: 310163: 35/чзу1	МКДОУ дет.сад "Колобок"	коммунальное обслуживание	227
43: 44: 310163: 81/чзу1	администрация МО г. Слободской	коммунальное обслуживание	280
43: 44: 310163: 3У1	администрация МО г. Слободской	коммунальное обслуживание	649
43: 44: 000000: 451/чзу2	администрация МО г. Слободской	коммунальное обслуживание	227
43: 44: 310152: 3У1	администрация МО г. Слободской (земли общего пользования)	коммунальное обслуживание	91
43: 44: 310152: 3У2	администрация МО г. Слободской (земли общего пользования)	коммунальное обслуживание	76
43: 44: 000000: 451/чзу3	администрация МО г. Слободской	коммунальное обслуживание	24
43: 44: 310152: 64/чзу1	администрация МО г. Слободской (многоквартирный жилой дом, ул.П.Стучки, 39)	коммунальное обслуживание	177
43: 44: 310152: 367/чзу1	администрация МО г. Слободской (размещение ЦТП N3)	коммунальное обслуживание	58
		ИТОГО:	3142 кв.м.

Условные обозначения:

43:44:310163 – кадастровый номер квартала;

43:44:310163:34 – кадастровый номер земельного участка;

– границы земельных участков;

– границы кадастровых кварталов;

– проектируемая теплотрасса (в защитном футляре);

– зона планируемого размещения объекта, охранная зона проектируемой теплотрассы;

ЦТП3 – проектируемый центральный тепловой пункт;

43: 44: 310152: 367/чзу1 – номер части образуемого земельного участка;

н1 – новая точка границы земельного участка;

– существующая красная линия улиц, проездов.

Изм.	Кол.уч.	Лист	Nдок.	Подп.	Дата
Директор		Пленкин Н.В.			
Нач.отдела		Помаскина Г.А.			
Исполнитель		Зайцева Н.В.			
Н.контроль		Помаскина Г.А.			

16-105, 16-106 ПП-ПМ

Проект планировки территории и проект межевания территории для размещения линейного объекта: "Тепловые сети от ЦТПN3-ЦТПN9 к существующим сетям в соответствии с техническими условиями в г. Слободской Кировской области" (участок 6)

Чертёж межевания территории

Стадия	Лист	Листов
П	1	1

М 1:500

ООО "ГеоПлан"