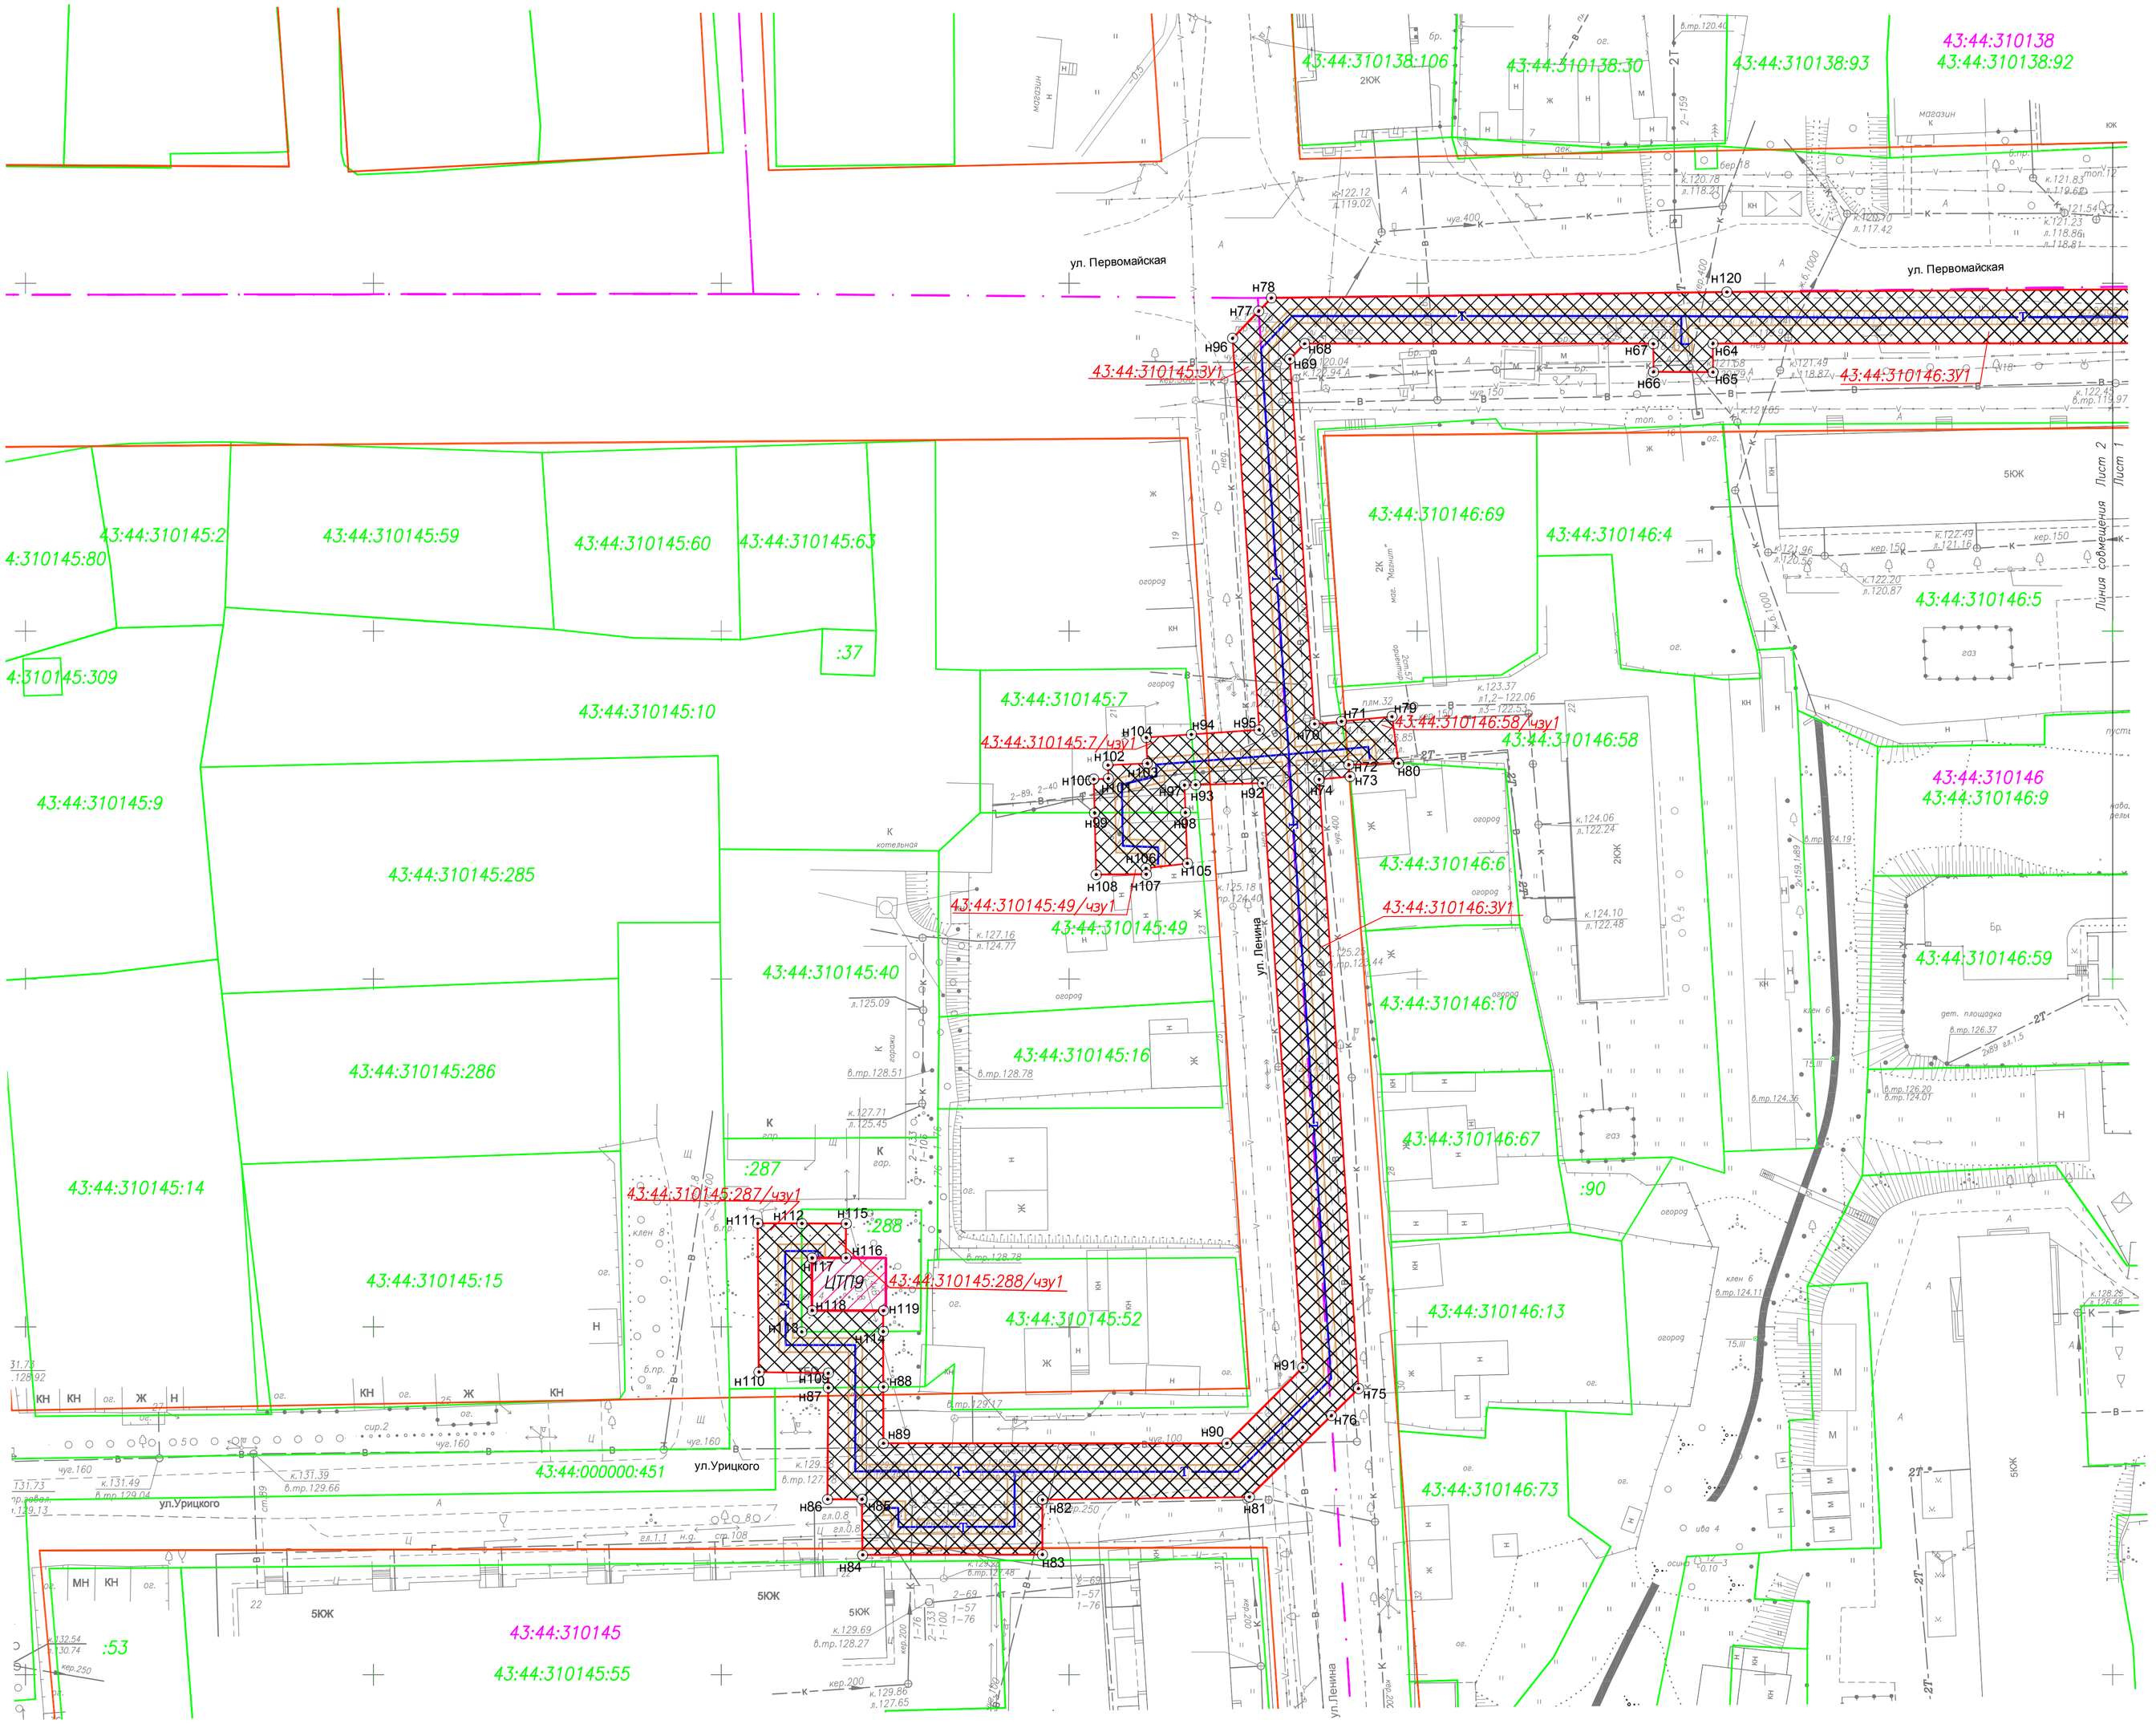

Схема расположения листов

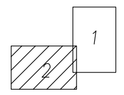

Условные обозначения:

43:44:310196 – кадастровый номер квартала;

43:44:310196:66 – кадастровый номер земельного участка;

– границы земельных участков;

– границы кадастровых кварталов;

– проектируемая теплотрасса в защитном футляре;

– зона планируемого размещения объекта, охранная зона проектируемой теплотрассы;

ЦТП9 – проектируемый центральный тепловой пункт;

43:44:310152:367/чзу1 – номер части образуемого земельного участка;

н1 – новая точка границы земельного участка;

– существующая красная линия улиц, проездов.

Изм.	Кол.уч.	Лист	Нарк.	Подп.	Дата
Директор		Пленкин Н.В.			03.17
Нач.отдела		Помаскина Г.А.			03.17
Исполнитель		Зайцева Н.В.			03.17
Н.контроль		Помаскина Г.А.			03.17

16–105, 16–106 ПП–ПМ

Проект планировки территории и проект межевания территории для размещения линейного объекта: "Тепловые сети от ЦТП№3–ЦТП№9 к существующим сетям в соответствии с техническими условиями в г. Слободской Кировской области" (участок 9)

Чертёж межевания территории

Стадия	Лист	Листов
П	2	2

М 1:500

ООО "ГеоПлан"