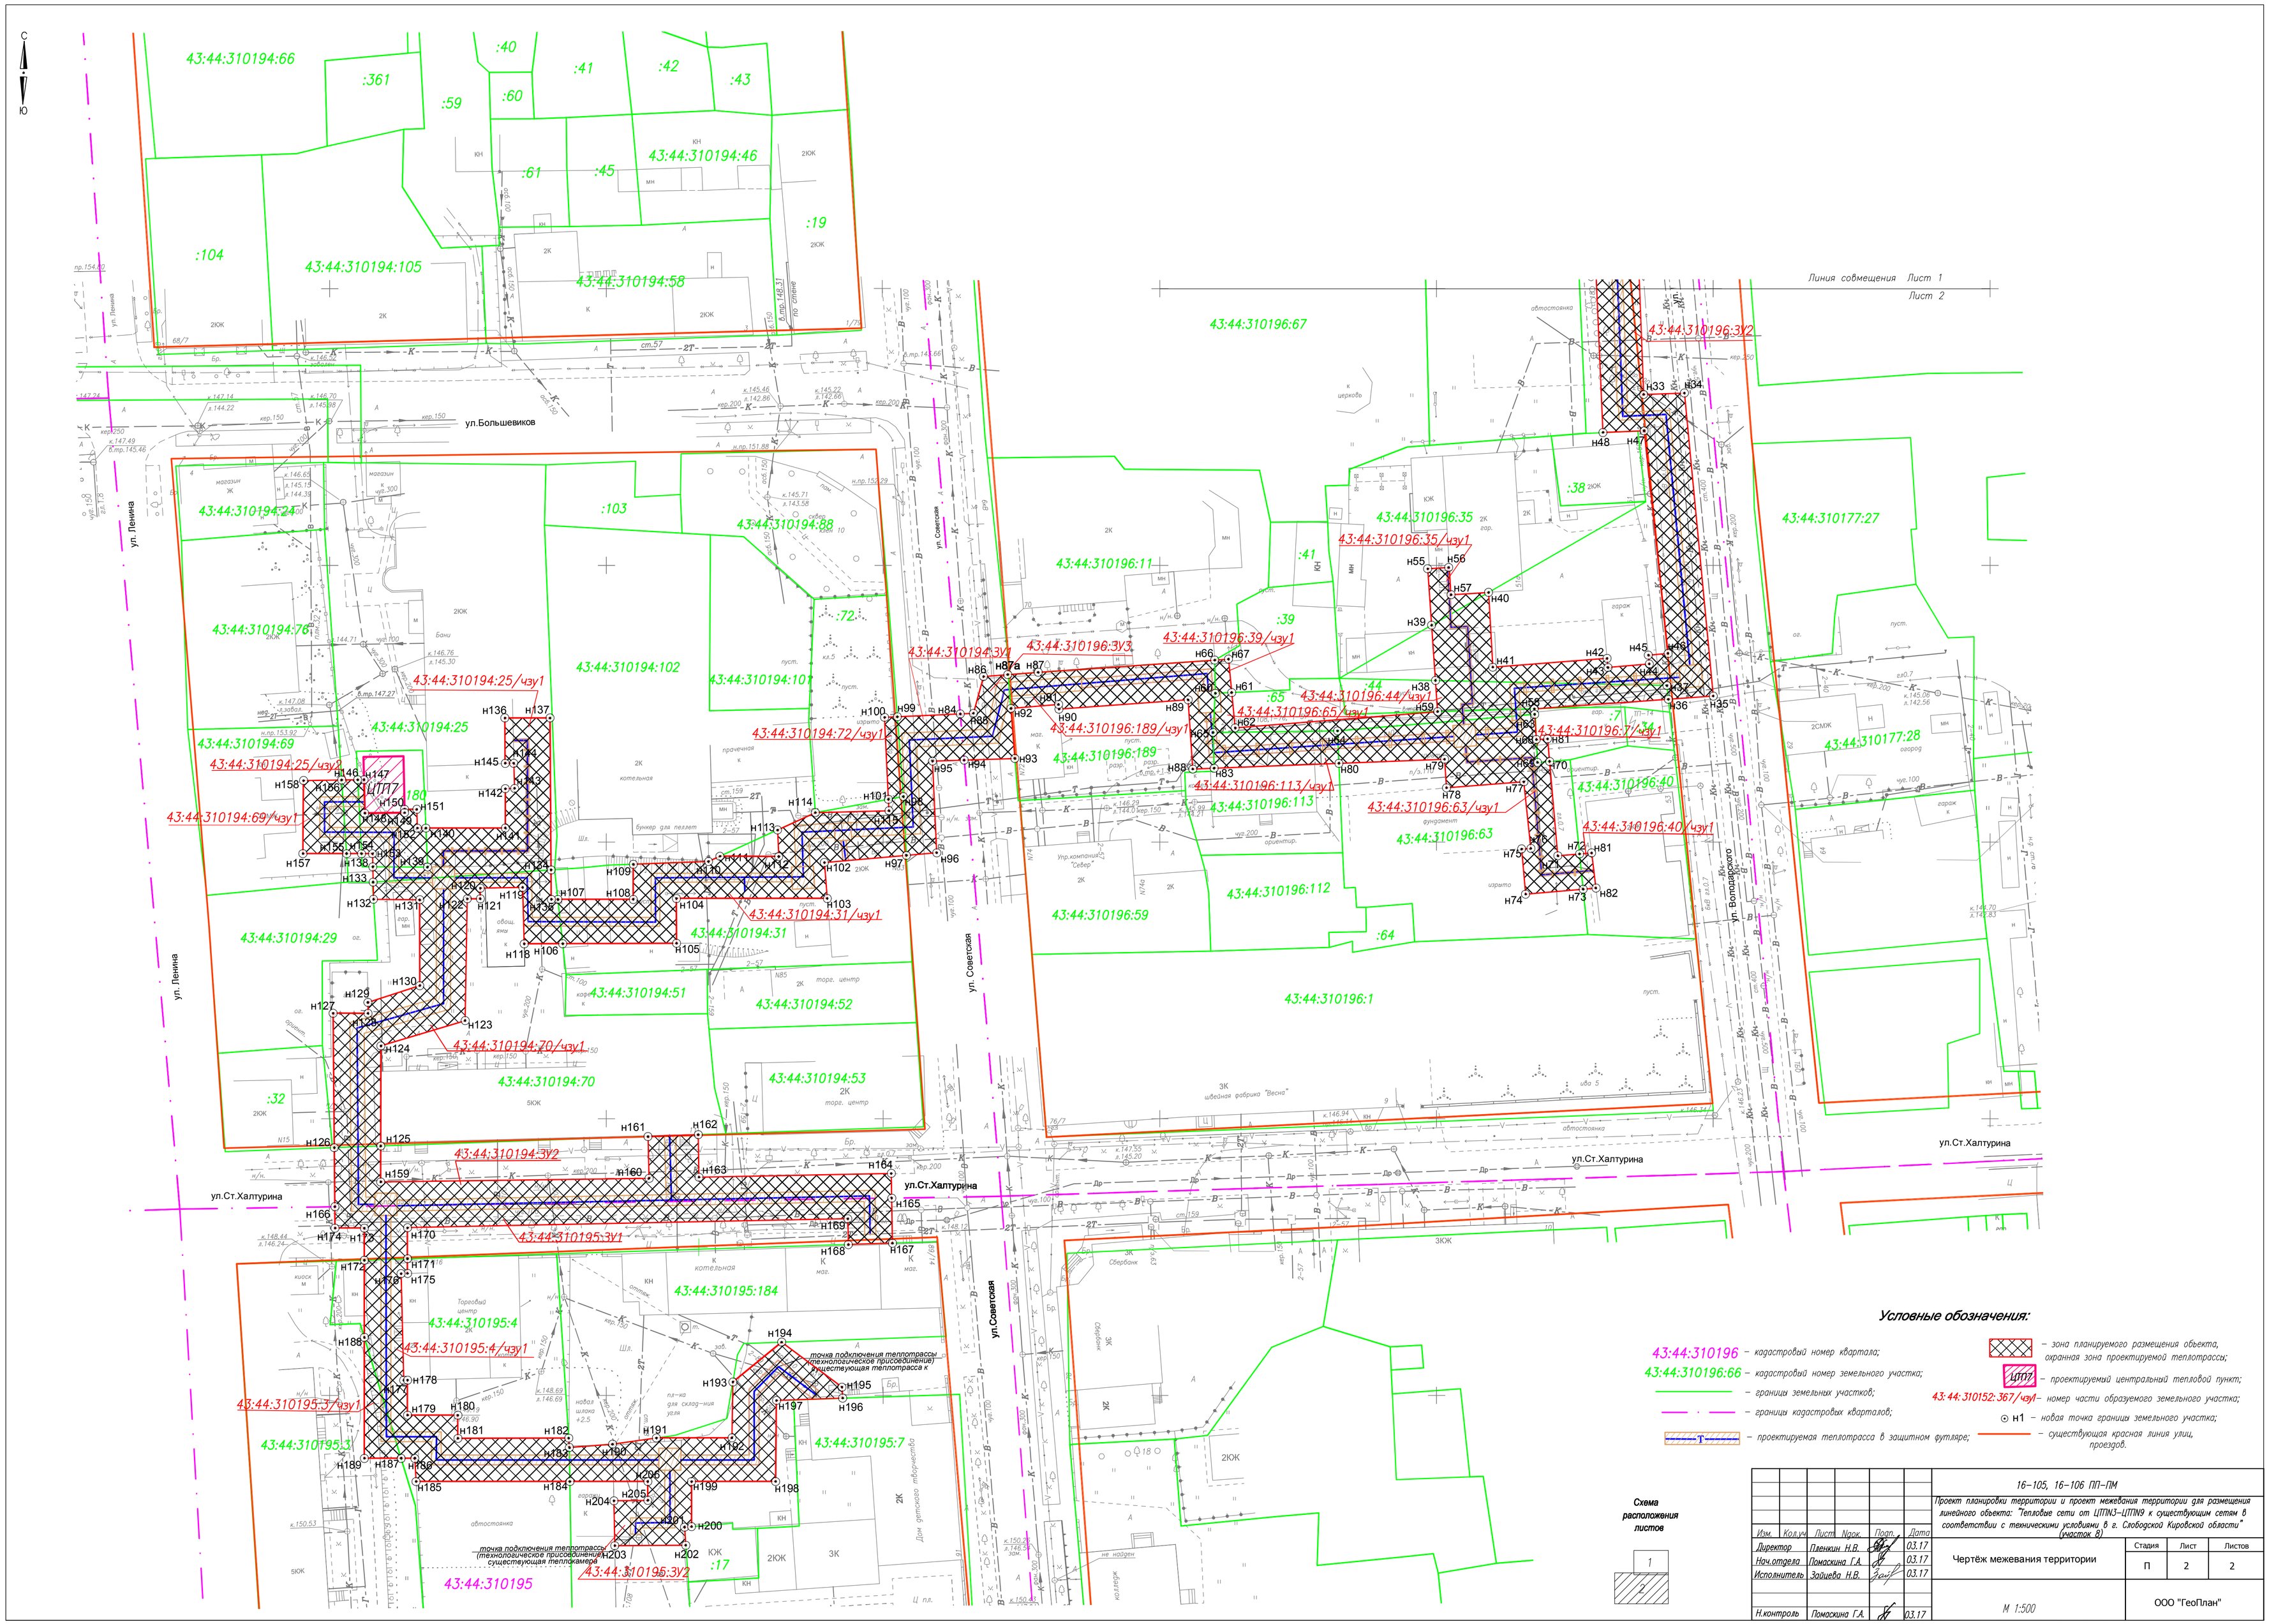

Изм.	Кол.уч.	Лист	Nдок.	Подп.	Дата
Директор		Пленкин Н.В.			03.17
Нач.отдела		Помаскина Г.А.			03.17
Исполнитель		Зайцева Н.В.			03.17
Н.контроль		Помаскина Г.А.			03.17

16–105, 16–106 ПП–ПМ

Проект планировки территории и проект межевания территории для размещения линейного объекта: "Тепловые сети от ЦТПN3–ЦТПN9 к существующим сетям в соответствии с техническими условиями в г. Слободской Кировской области" (участок 8)

Чертёж межевания территории

Стадия	Лист	Листов
П	2	2

М 1:500

ООО "ГеоПлан"