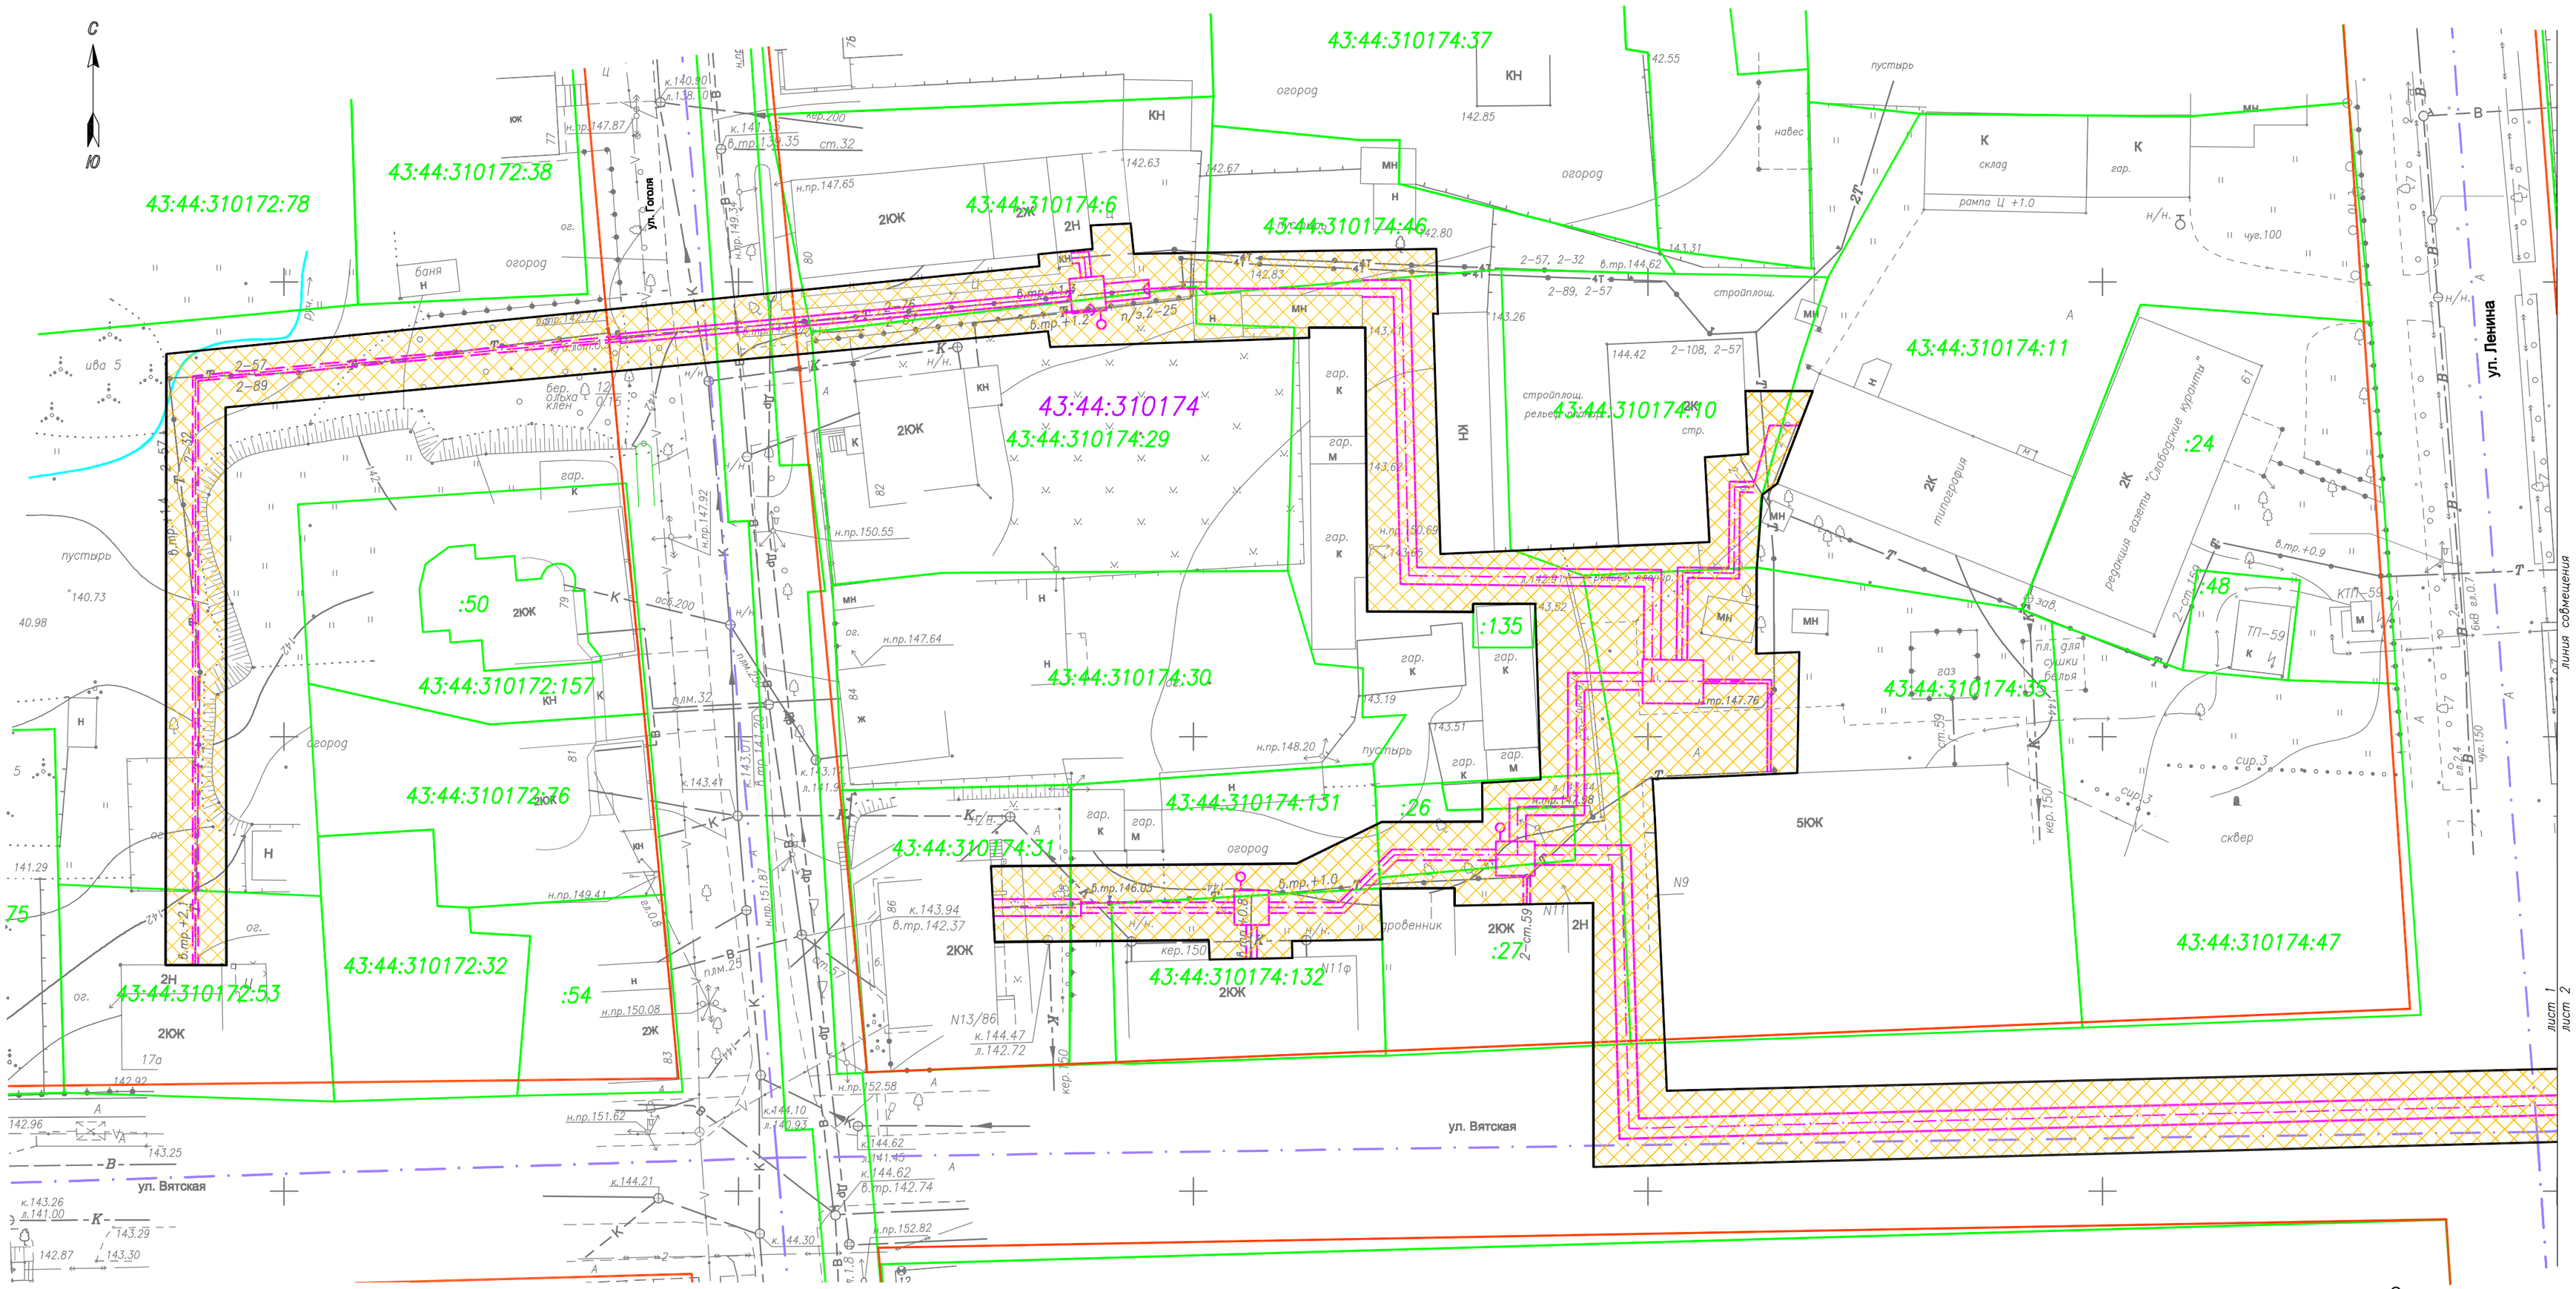

Схема расположения листов
(участок 14)

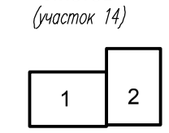

Условные обозначения:

43:30:110102 – кадастровый номер квартала;

43:30:110102:153 – кадастровый номер земельного участка;

– границы земельных участков;

– границы кадастровых кварталов;

– граница МО г. Слободской;

– проектируемая теплотрасса в защитном футляре (в подземном исполнении);

– проектируемая теплотрасса в защитном футляре (в надземном исполнении, на опорах);

– зона планируемого размещения объекта, охранная зона проектируемой теплотрассы (в подземном, надземном исполнении);

x=597283.65 / y=2227474.30 – координаты переломных красных линий проектируемой теплотрассы;

– существующая красная линия улиц, проездов.

– поквартальные тепловые сети (утвержденный ППТ сентябрь 2017 год).

						17-209 ПП-ОЧ
						Проект планировки территории и проект межевания территории для размещения линейного объекта: "Тепловые сети (квартальные) от точек подключения 9 ЦТП к квартальным тепловым сетям согласно технических условий до конечных потребителей, расположенных по адресу : Кировская область, г. Слободской". (участок 14)
Изм.	Кол.уч.	Лист	Nдок.	Подп.	Дата	
Директор		Пленкин Н.В.			11.17	Чертёж планировки территории
Нач.отдела		Помаскина Г.А.			11.17	Стадия: П; Лист: 1; Листов: 2
Исполнитель		Зайцева Н.В.			11.17	
Н.контроль		Помаскина Г.А.			11.17	М 1:500
						ООО "ГеоПлан"

Формат А2