


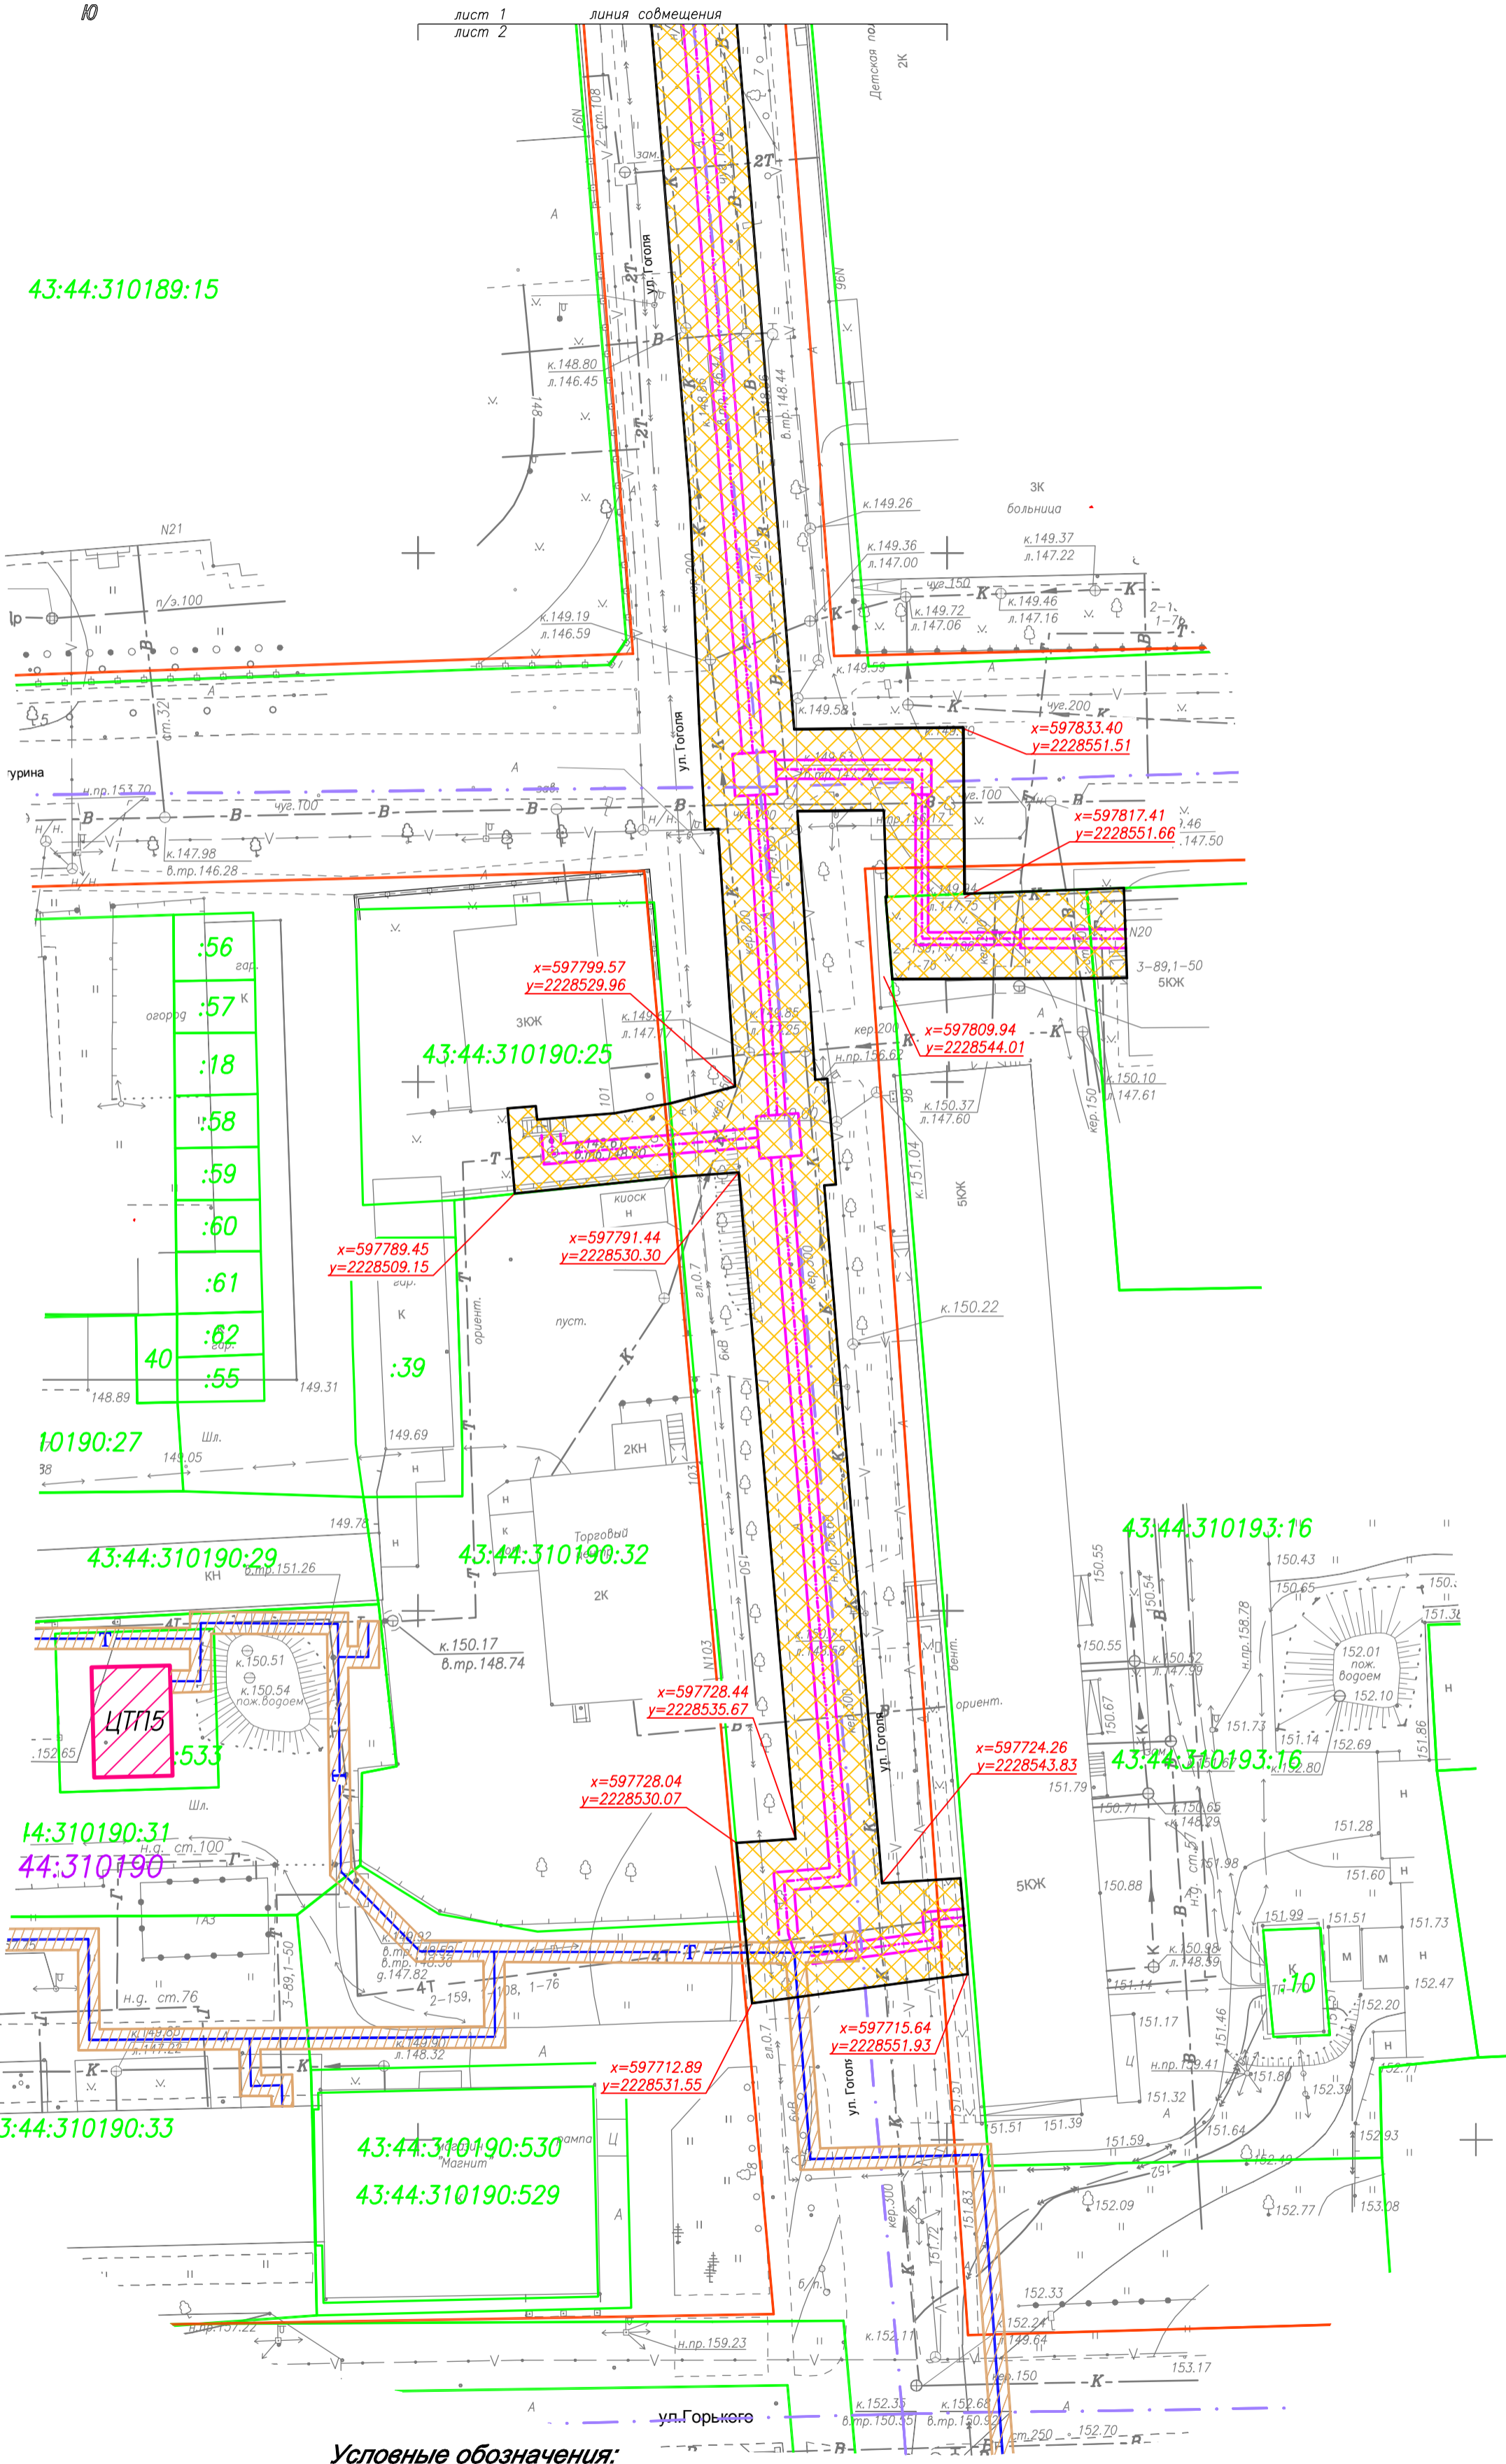

43:44:310189:15



Условные обозначения:

43:30:110102 – кадастровый номер квартала;

43:30:110102:153 – кадастровый номер земельного участка;

— границы земельных участков;

— границы кадастровых кварталов;

— граница МО г. Слободской;

— проектируемая теплотрасса в защитном футляре (в подземном исполнении);

— проектируемая теплотрасса в защитном футляре (в надземном исполнении, на опорах);

— зона планируемого размещения объекта, охранная зона проектируемой теплотрассы (в подземном, надземном исполнении);

— координаты переломных красных линий проектируемой теплотрассы;

— существующая красная линия улиц, проездов.

— поквартальные тепловые сети (утвержденный ППТ сентябрь 2017 год).

Схема  
расположения  
листов  
(участок 22)

1
2

						17-209 ПП-04			
						Проект планировки территории и проект межевания территории для размещения линейного объекта: "Тепловые сети (квартальные) от точек подключения 9 ЦТП к квартальным тепловым сетям согласно технических условий до конечных потребителей, расположенных по адресу : Кировская область, г. Слободской". (участок 22)			
Изм.	Кол.уч.	Лист	Нпог.	Погн.	Дата	Чертёж планировки территории	Стадия	Лист	Листов
Директор	Пленкин Н.В.				11.17		П	2	2
Нач.отдела	Помаскина Г.А.				11.17				
Исполнитель	Зайцева Н.В.				11.17				
						М 1:500	ООО "ГеоПлан"		
Н.контроль	Помаскина Г.А.				11.17				