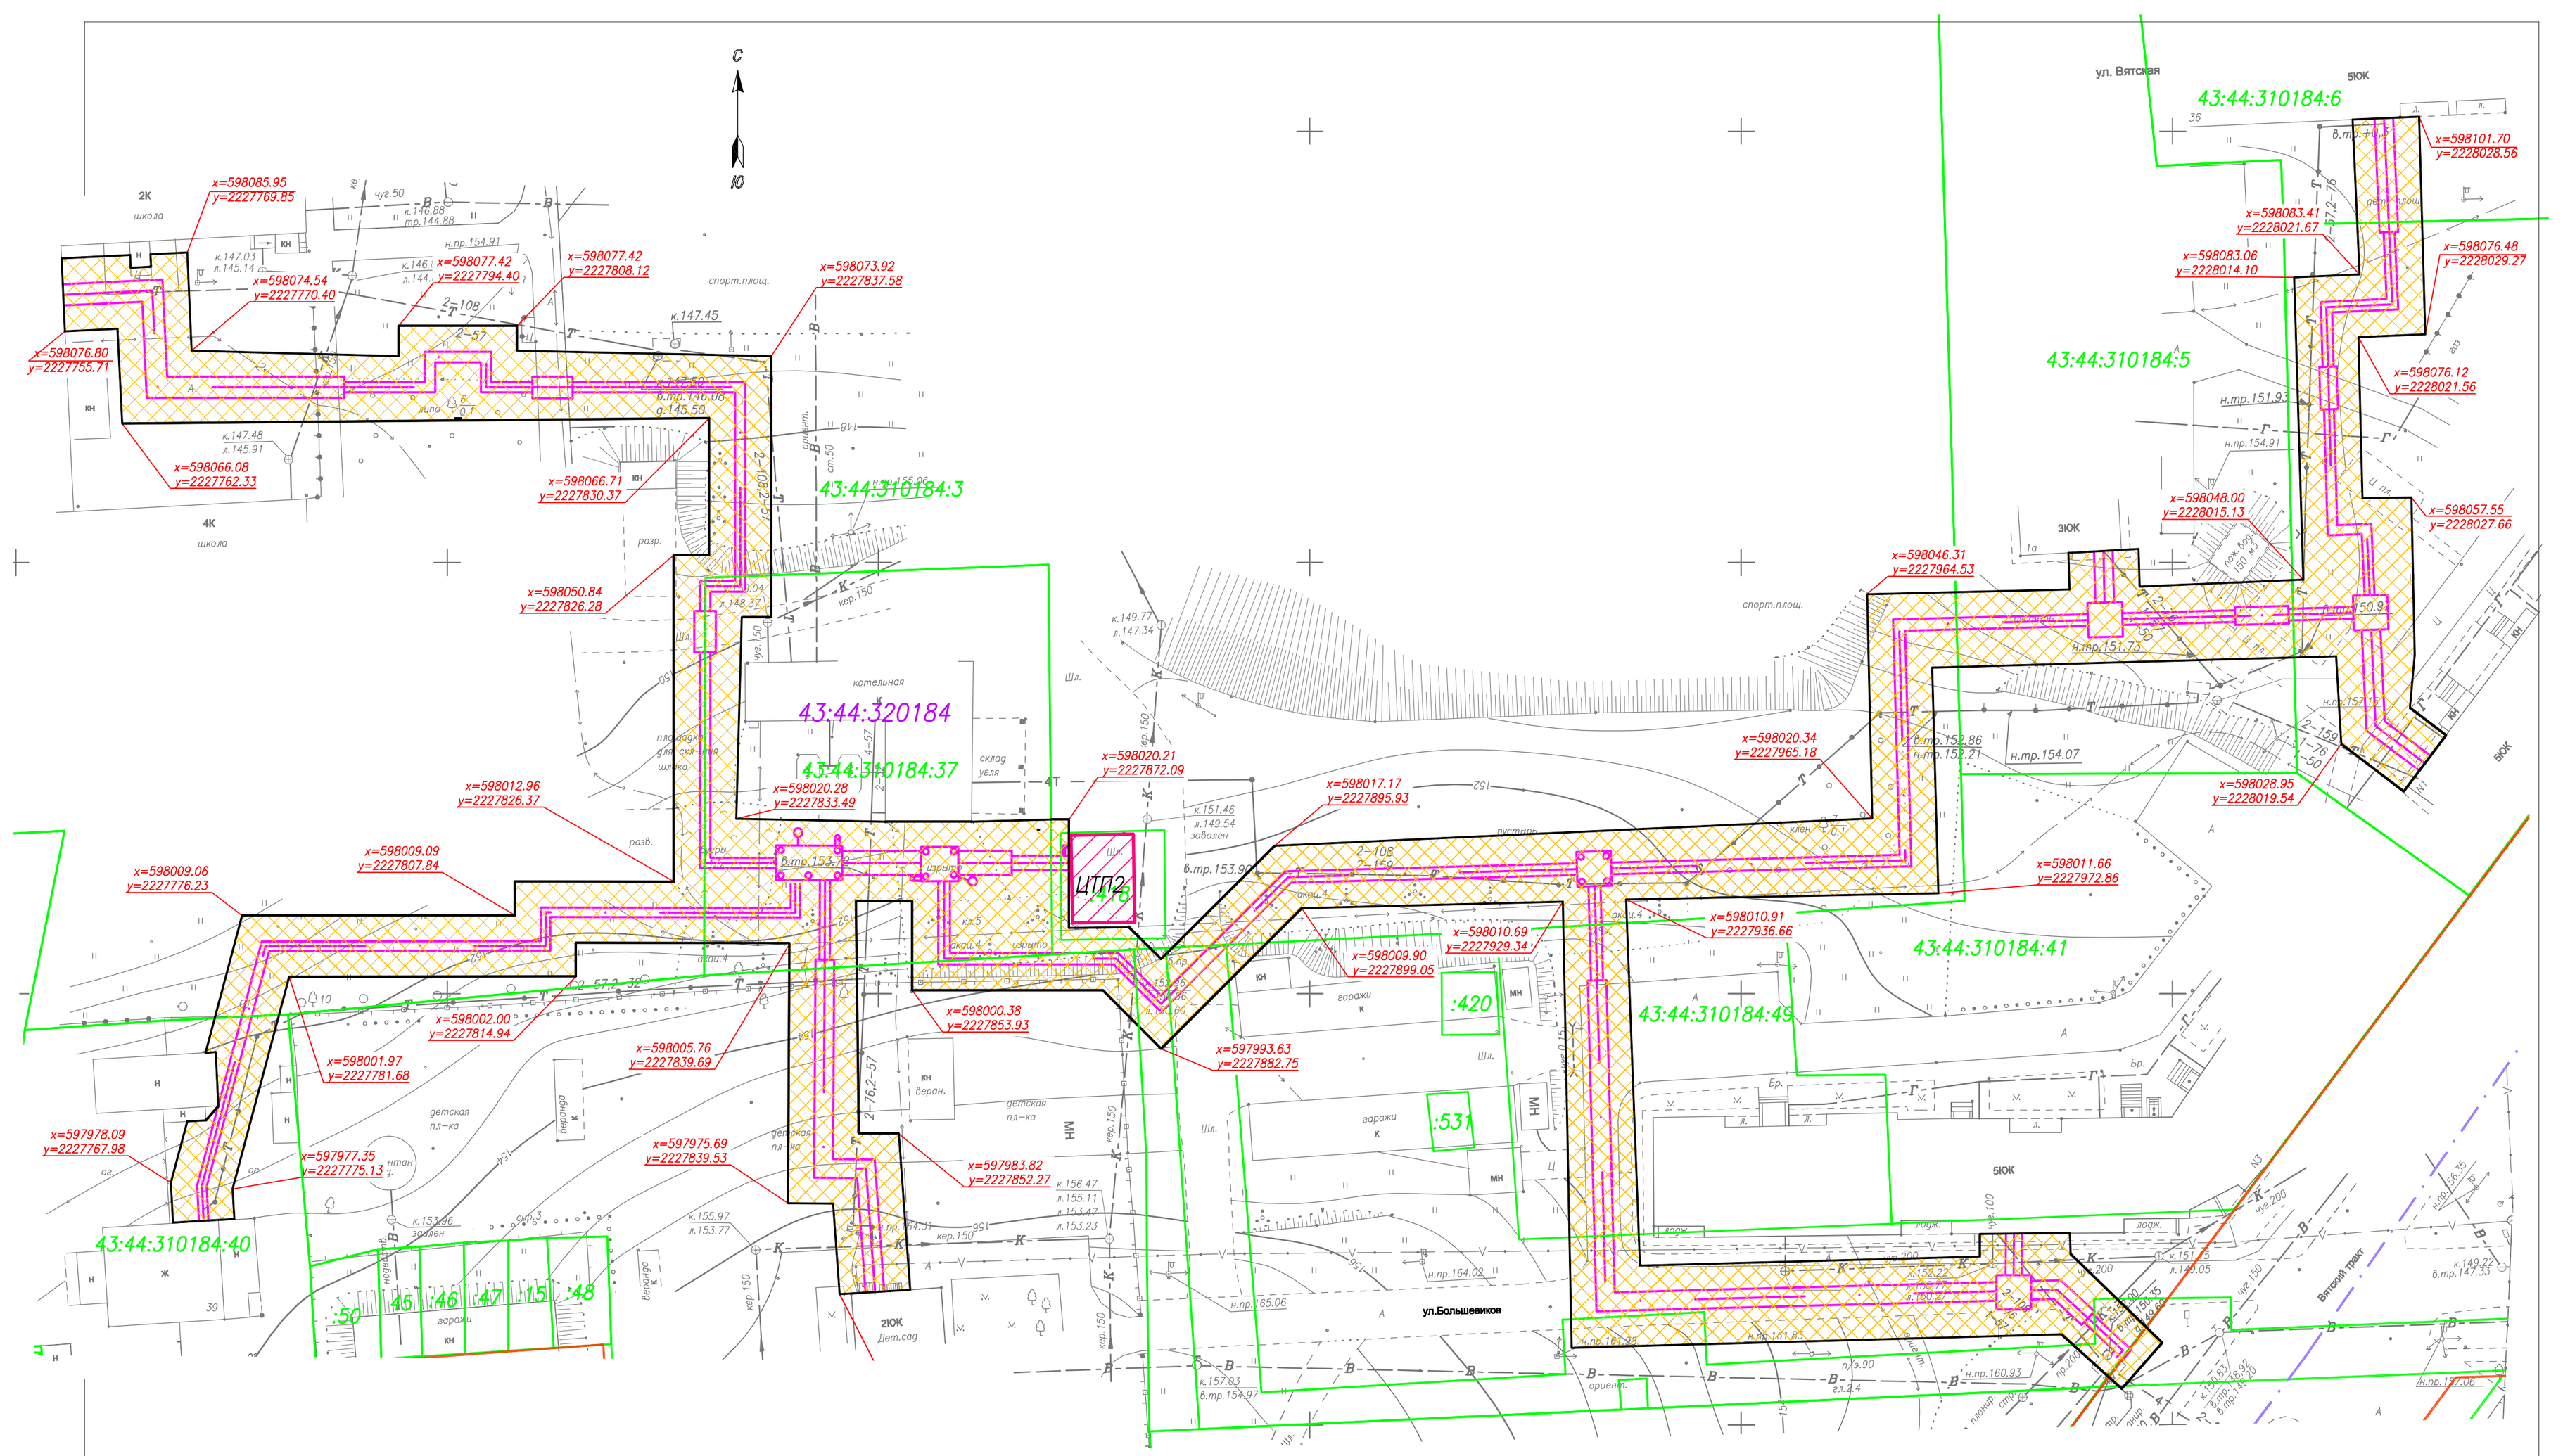

Изм.	Кол.уч.	Лист	Nдок.	Подп.	Дата	17-209 ПП-ОЧ			
						Проект планировки территории и проект межевания территории для размещения линейного объекта: "Тепловые сети (квартальные) от точек подключения 9 ЦТП к квартальным тепловым сетям согласно технических условий до конечных потребителей, расположенных по адресу : Кировская область, г. Слободской". (участок 23)			
Директор		Пленкин Н.В.			11.17				
Нач.отдела		Помаскина Г.А.			11.17	Чертёж планировки территории	Стадия	Лист	Листов
Исполнитель		Зайцева Н.В.			11.17		П	1	1
Н.контроль		Помаскина Г.А.			11.17	М 1:500	ООО "ГеоПлан"		

Формат А2