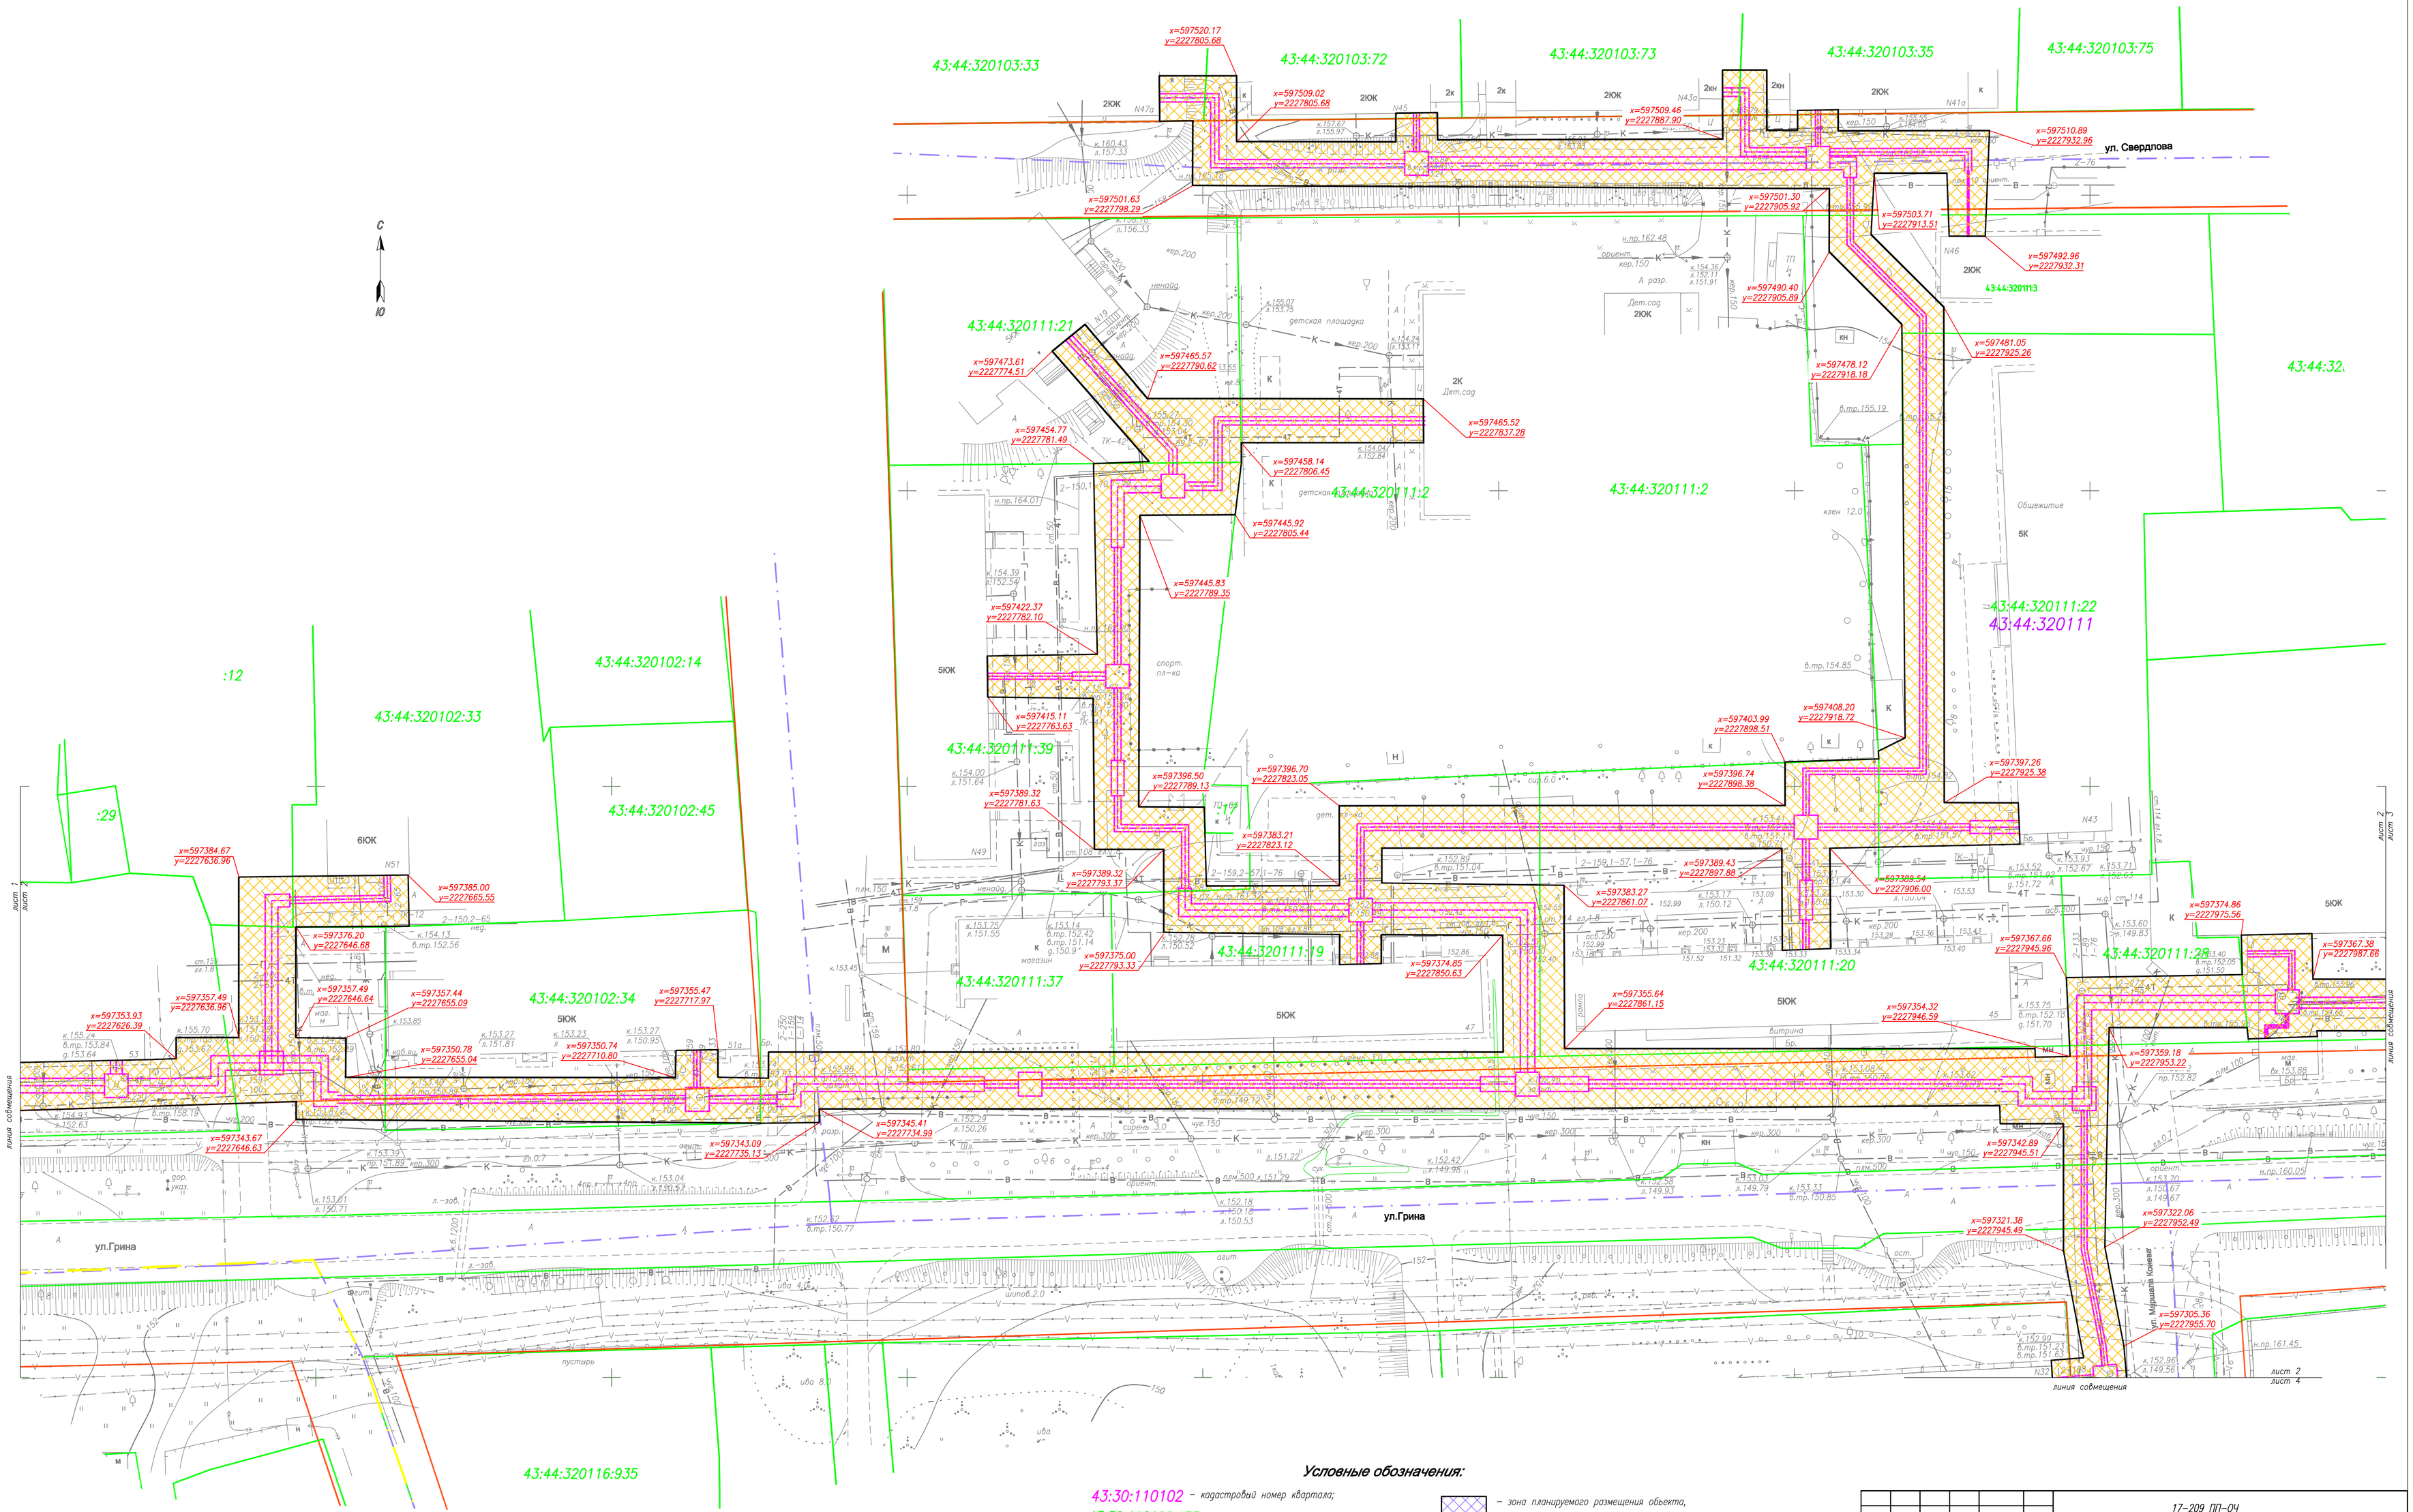

Схема расположения листов (участок 40)

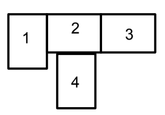

Условные обозначения:

43:30:110102 – кадастровый номер квартала;

43:30:110102:153 – кадастровый номер земельного участка;

– границы земельных участков;

– границы кадастровых кварталов;

– граница МО г. Слободской;

– проектируемая теплотрасса в защитном футляре (в подземном исполнении);

– проектируемая теплотрасса в защитном футляре (в надземном исполнении, на опорах);

– зона планируемого размещения объекта, охранная зона проектируемой теплотрассы (в подземном, надземном исполнении);

x=597283.65 y=2227474.30 – координаты переломных красных линий проектируемой теплотрассы;

– существующая красная линия улиц, проездов.

– поквартальные тепловые сети (утвержденный ППТ сентябрь 2017 год).

Изм.	Кол.уч.	Лист	Nдок.	Подп.	Дата
Директор		Пленкин Н.В.			11.17
Нач.отдела		Помаскина Г.А.			11.17
Исполнитель		Зайцева Н.В.			11.17
Н.контроль		Помаскина Г.А.			11.17

17-209 ПП-ОЧ

Проект планировки территории и проект межевания территории для размещения линейного объекта: "Тепловые сети (квартальные) от точек подключения 9 ЦТП к квартальным тепловым сетям согласно IV до конечных потребителей общей протяженностью 25,5 км , расположенных по адресу : Кировская обл., г. Слободской". (участок 40)

Чертёж планировки территории

Стадия	Лист	Листов
П	2	4

М 1:500

ООО "ГеоПлан"

Формат А1