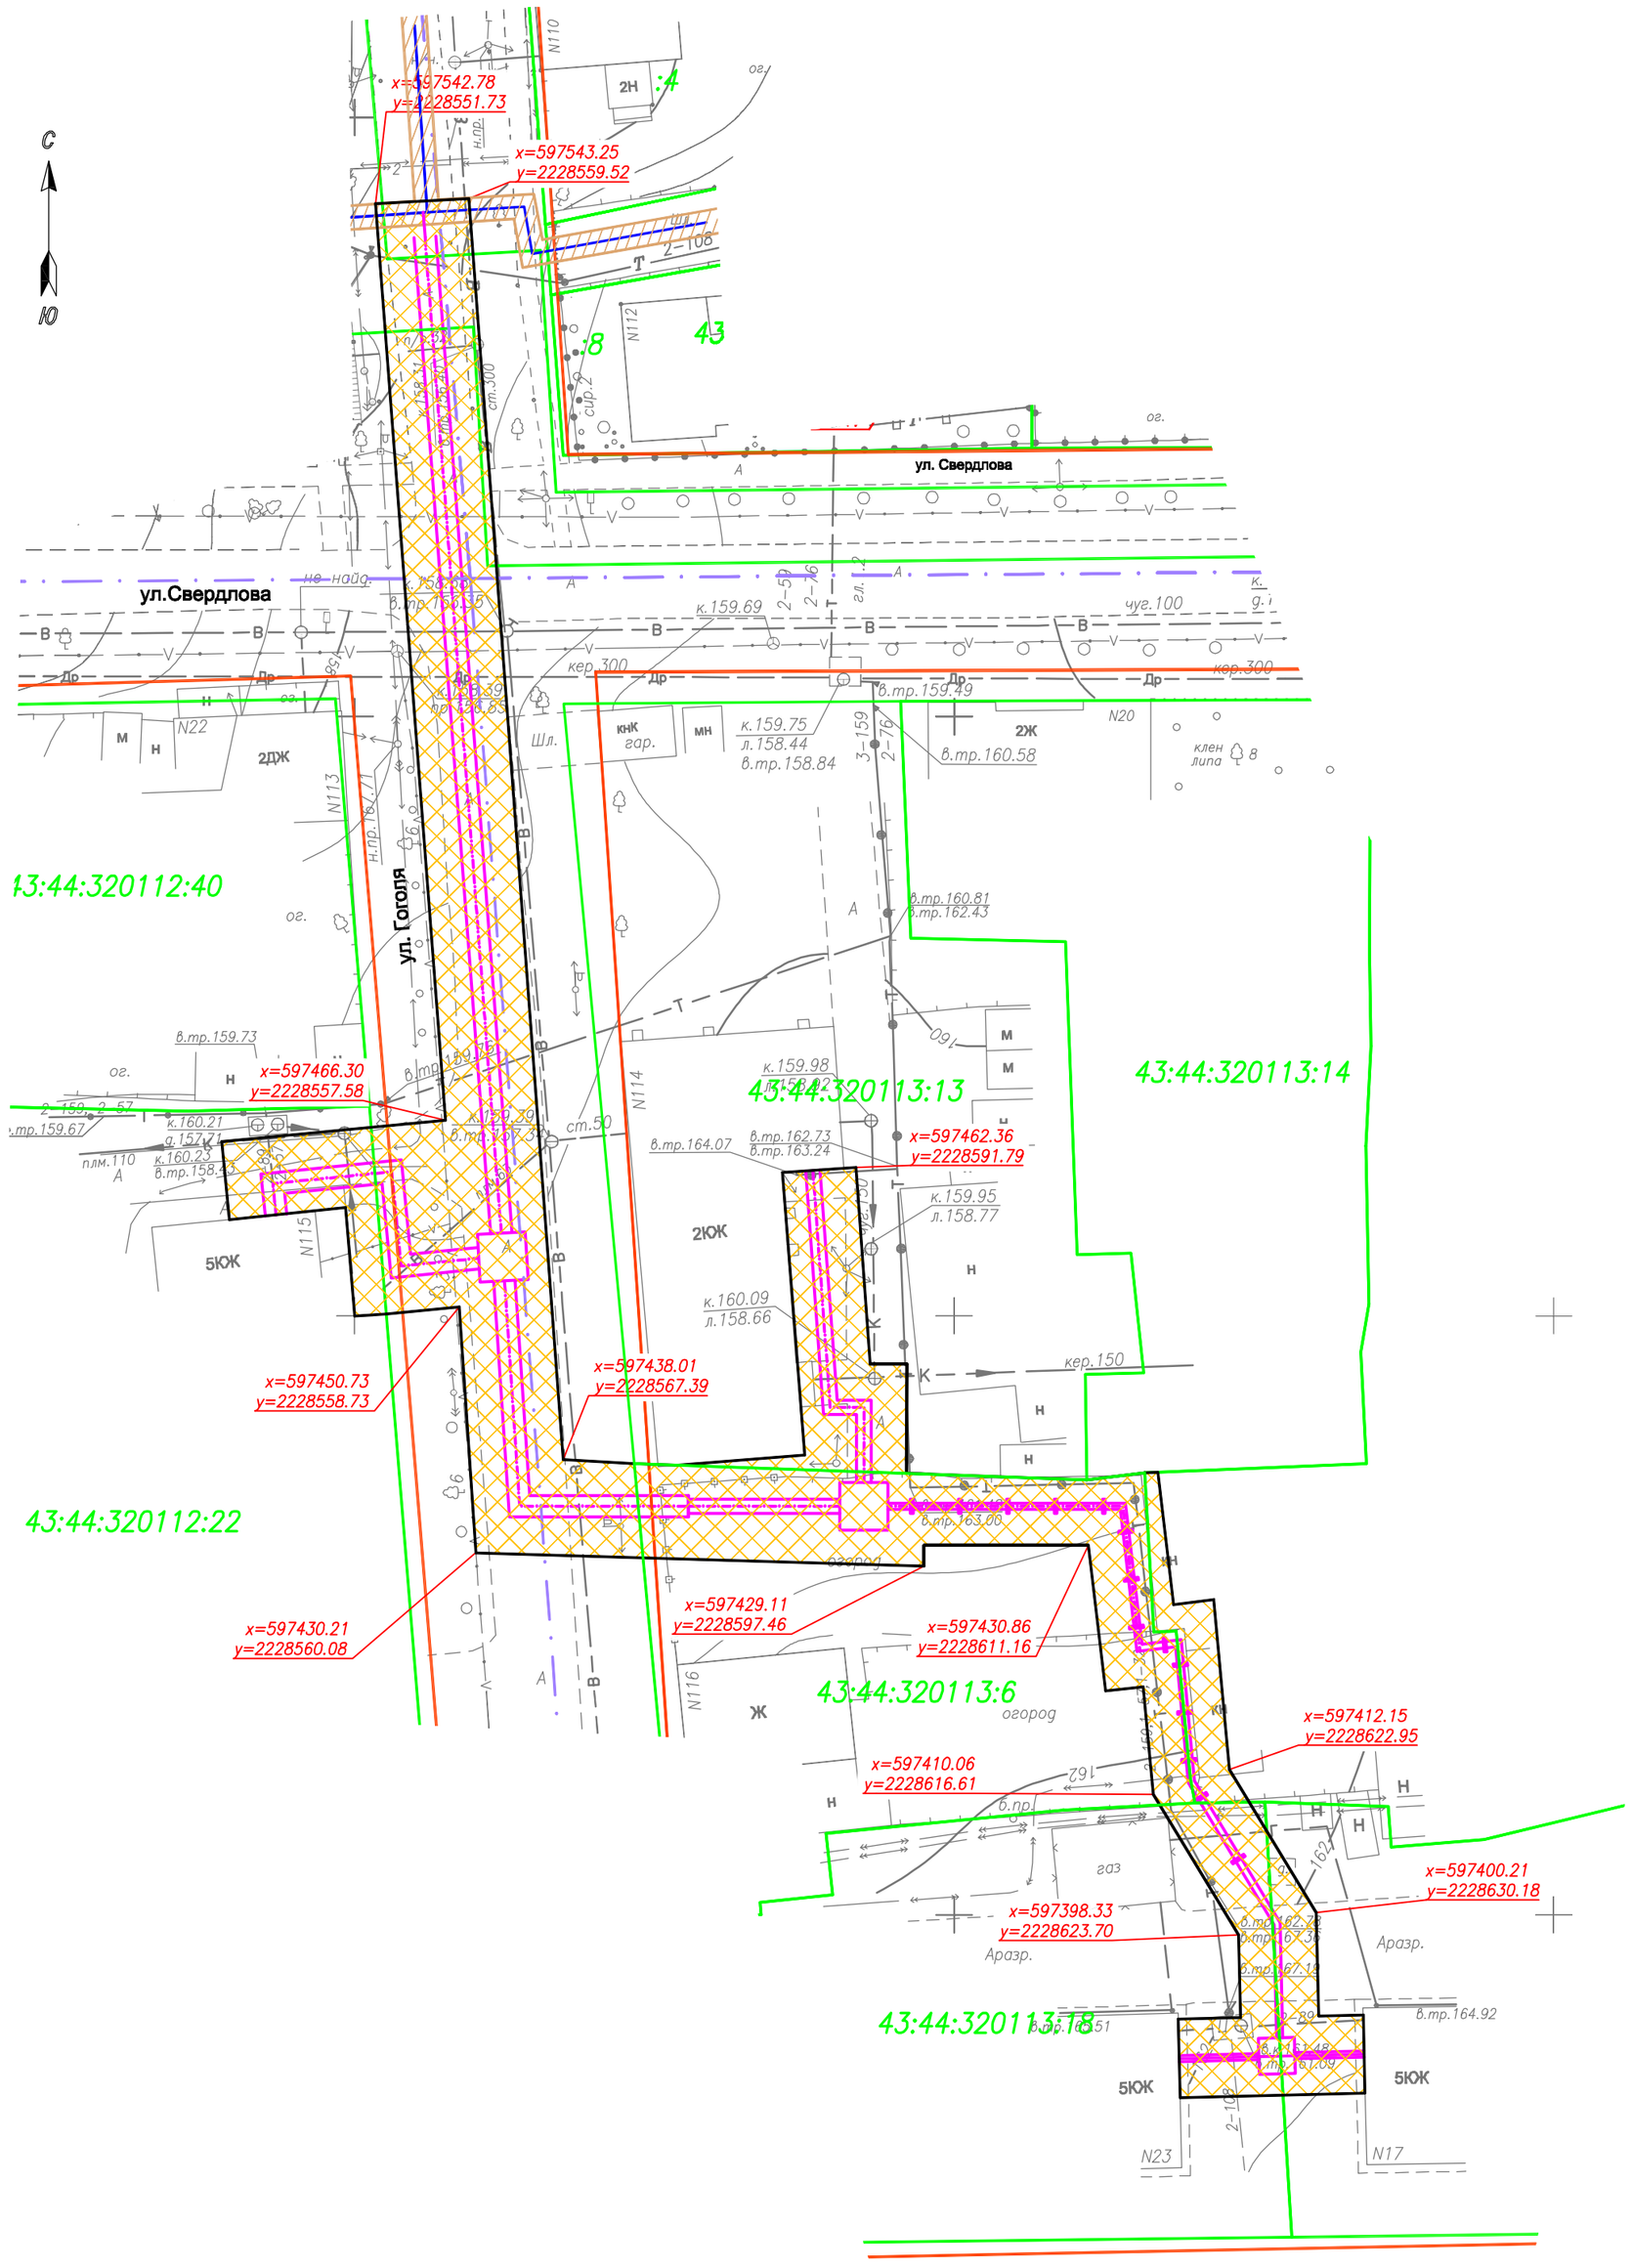

Схема расположения листов
(участок 34)

1

Условные обозначения:

43:30:110102 – кадастровый номер квартала;

43:30:110102:153 – кадастровый номер земельного участка;

– границы земельных участков;

– границы кадастровых кварталов;

– граница МО г. Слободской;

– проектируемая теплотрасса в защитном футляре (в подземном исполнении);

– проектируемая теплотрасса в защитном футляре (в надземном исполнении, на опорах);

– зона планируемого размещения объекта, охранная зона проектируемой теплотрассы (в подземном, надземном исполнении);

x=597283.65 / y=2227474.30 – координаты переломных красных линий проектируемой теплотрассы;

– существующая красная линия улиц, проездов.

T – поквартальные тепловые сети (утвержденный ППТ сентябрь 2017 год).

						17-209 ПП-ОЧ
						Проект планировки территории и проект межевания территории для размещения линейного объекта: "Тепловые сети (квартальные) от точек подключения 9 ЦТП к квартальным тепловым сетям согласно технических условий до конечных потребителей, расположенных по адресу : Кировская область, г. Слободской". (участок 35)
Изм.	Кол.уч.	Лист	Nдок.	Подп.	Дата	
Директор		Пленкин Н.В.			11.17	Чертёж планировки территории
Нач.отдела		Помаскина Г.А.			11.17	
Исполнитель		Зайцева Н.В.			11.17	
Н.контроль		Помаскина Г.А.			11.17	М 1:500

Стадия	Лист	Листов
П	1	1

ООО "ГеоПлан"

Формат А2