


Чертеж межевания территории

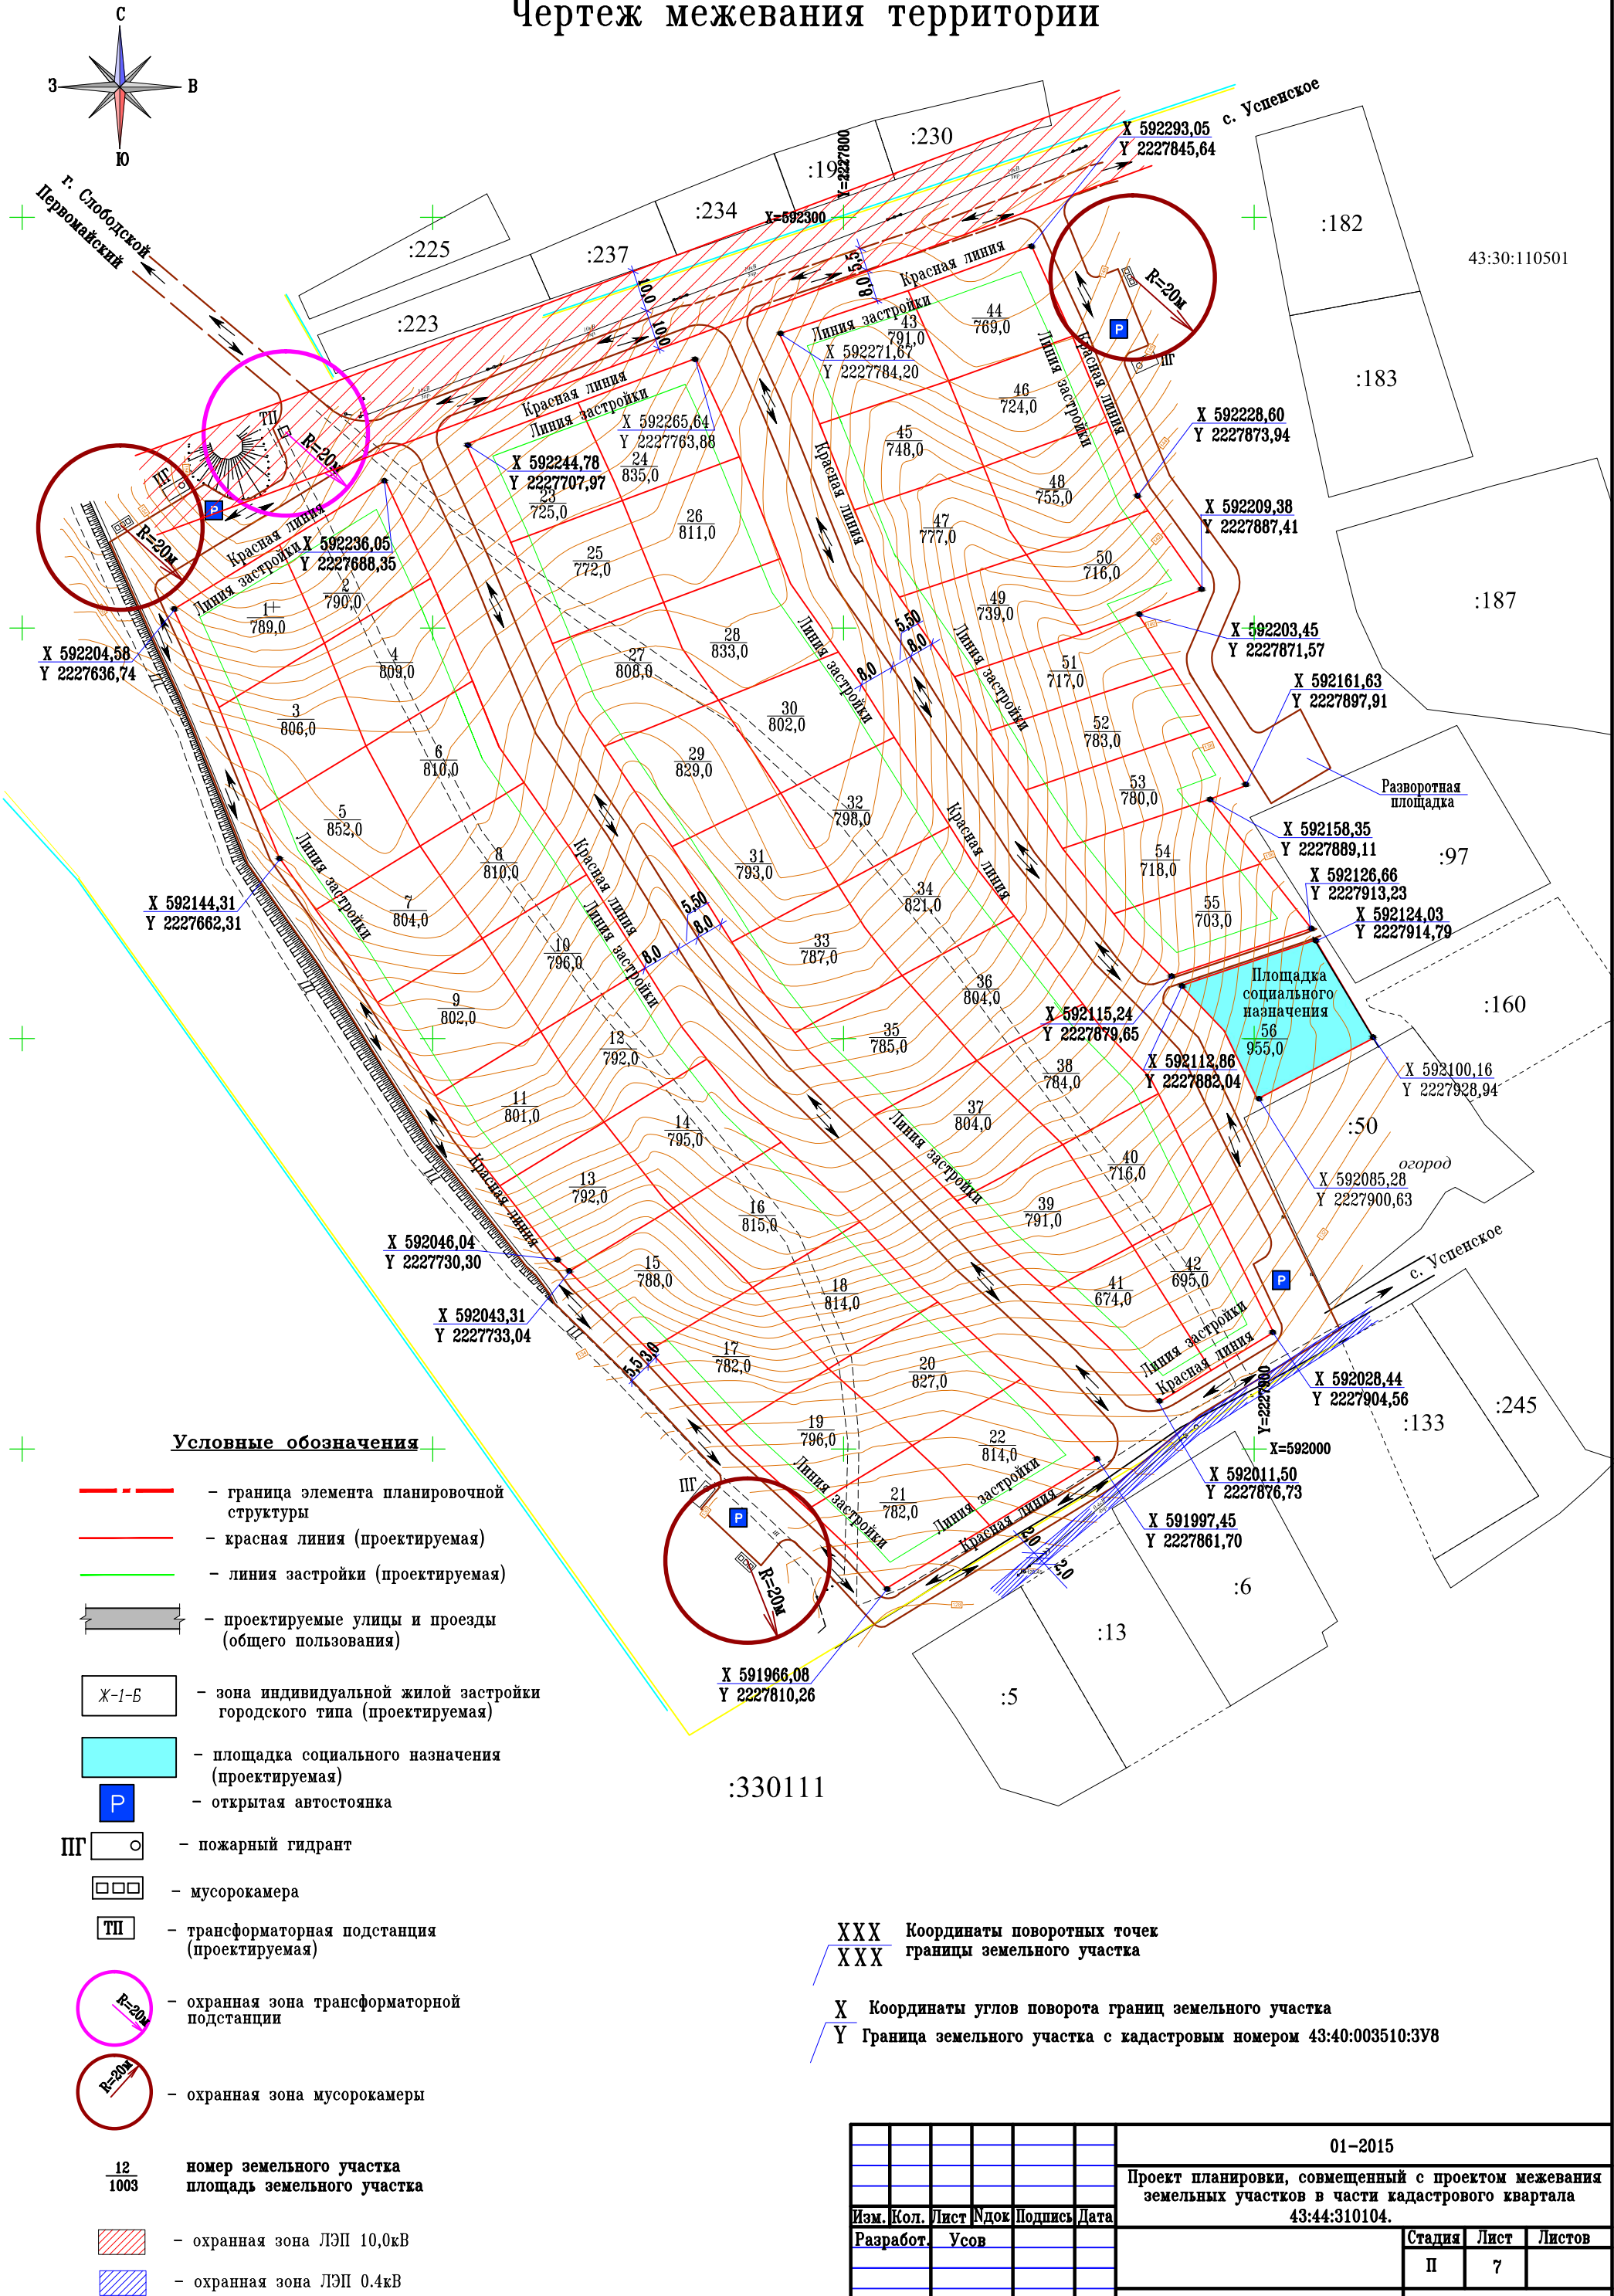

Условные обозначения

- граница элемента планировочной структуры
- красная линия (проектируемая)
- линия застройки (проектируемая)
- проектируемые улицы и проезды (общего пользования)
- зона индивидуальной жилой застройки городского типа (проектируемая)
- площадка социального назначения (проектируемая)
- открытая автостоянка
- пожарный гидрант
- мусорокамера
- трансформаторная подстанция (проектируемая)
- охранный радиус трансформаторной подстанции
- охранный радиус мусорокамеры
- 12/1003 - номер земельного участка, площадь земельного участка
- охранный радиус ЛЭП 10,0кВ
- охранный радиус ЛЭП 0,4кВ

XXX Координаты поворотных точек  
XXX границы земельного участка  
X Координаты углов поворота границ земельного участка  
Y Граница земельного участка с кадастровым номером 43:40:003510:3У8

						01-2015		
						Проект планировки, совмещенный с проектом межевания земельных участков в части кадастрового квартала 43:44:310104.		
Изм.	Кол.	Лист	Ндок	Подпись	Дата	Стадия	Лист	Листов
Разработ.	Усов							
						II	7	
						Чертеж межевания территории М 1:1000		
						000 Агентство "Ватземлестрой"		